


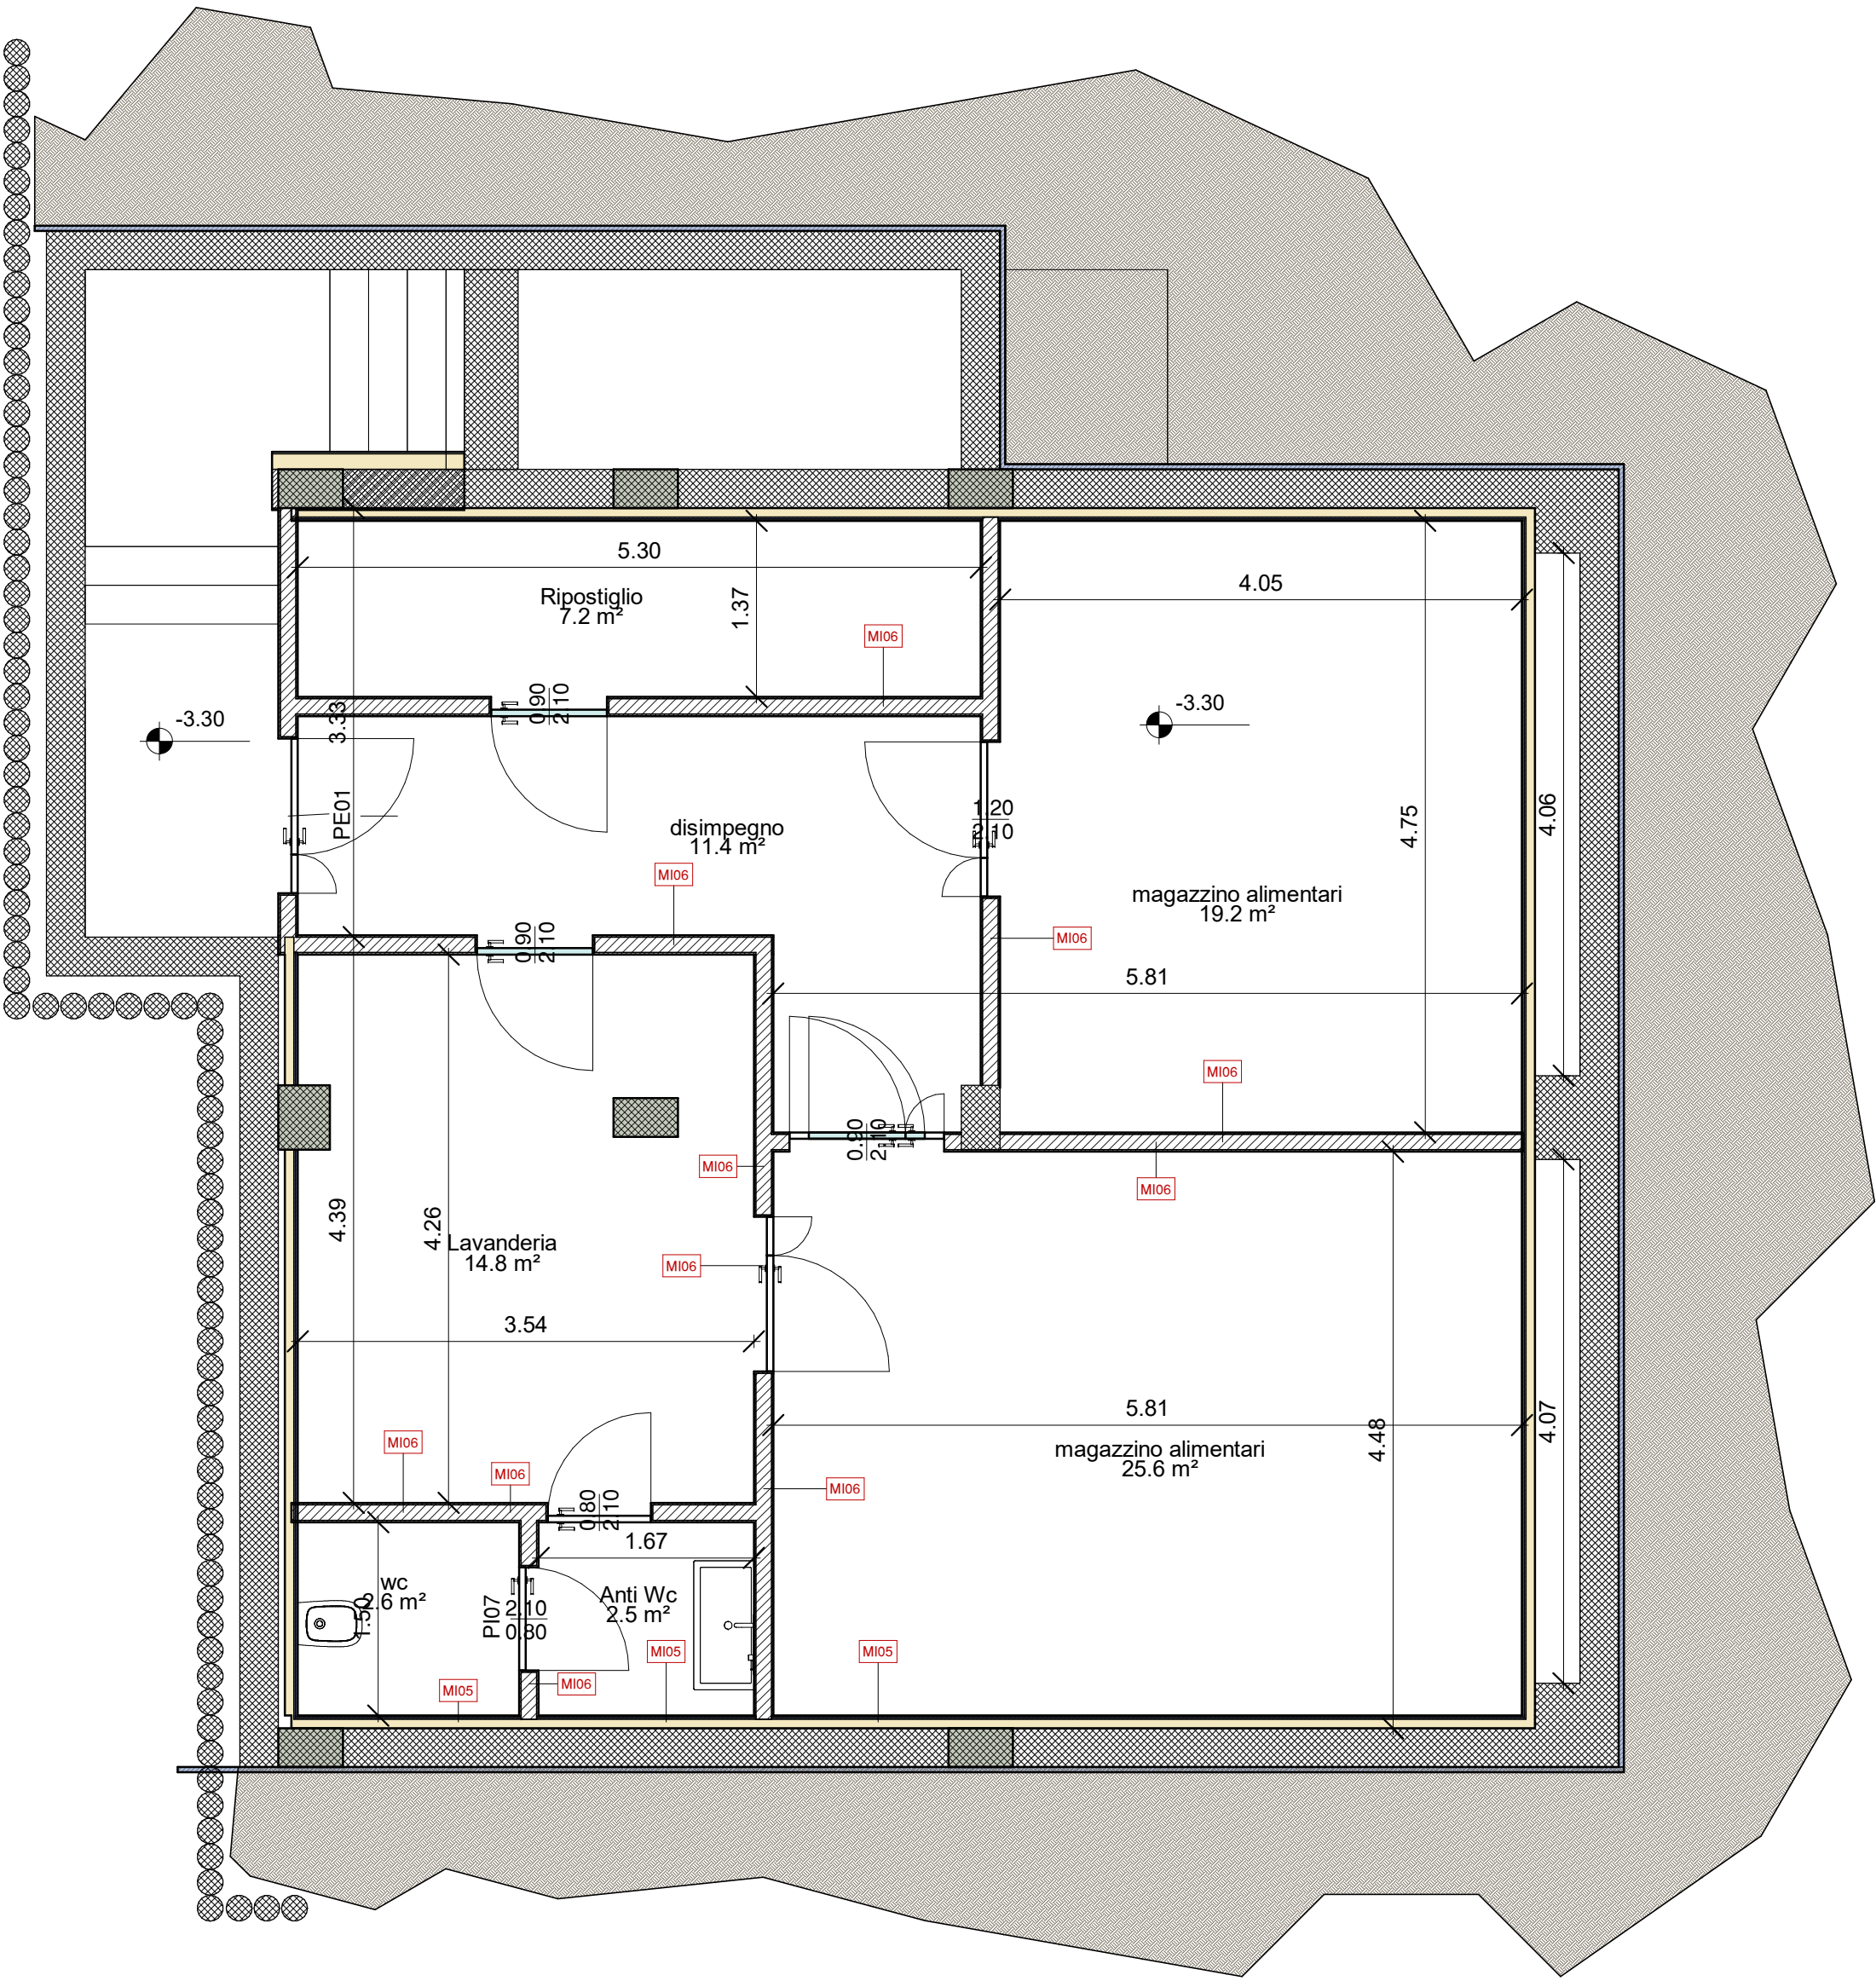

-1_Interrato - VCO
Scala 1 : 50

Abaco dei locali - Progetto_Interrato - var				
Numer o	Nome	Area	Occupazion e	Livello
12	Anti Wc	2.51 m²		Interrato
13	wc	2.58 m²		Interrato
11	Ripostiglio	7.23 m²		Interrato
10	disimpegno	11.41 m²		Interrato
7	Lavanderia	14.79 m²		Interrato
9	magazzino alimentari	19.21 m²		Interrato
8	magazzino alimentari	25.64 m²		Interrato
: 7		83.37 m²		
Totale generale: 7		83.37 m²		





Bando rigenerazione urbana 2021 trasformazione di un edificio ad uso residenziale ne "La Famiglia della Gioia - Una Casa senza Barriere" via Tosarelli n. 378

CUP E93D21006230006

PRIMA PERIZIA DI VARIANTE

COMMITTENTE: Comune di Castenaso
Via Guglielmo Marconi 14, 40055

R.U.P. Ing. Silvia Malaguti

Progetto architettonico
arch. Arturo Augelletta

3449
ARTURO
AUGELLETTA
ARCHITETTO

Progetto strutturale
Ing. Mauro Perini

ORDINE INGEGNERI PROV. BOLOGNA
INGEGNERE
MAURO PERINI
LAUREA SPECIALISTICA
N° 4761/A

Progetto impianti ed aspetti energetici
Ing. Silvio Stivaletta

ORDINE INGEGNERI PROV. BOLOGNA
INGEGNERE
LAURA GENNARI
LAUREA SPECIALISTICA
N° 8300/A

Coordinatore per la sicurezza in fase di progettazione
Ing. Laura Gennari

OGGETTO:

Progetto - Pianta piano interrato

TOSA
cod.commissa

E.A 201 var 0
num. elaborato

FORMATO: 840 x 594 mm

DATA: 25/05/2026
SCALA: 1:50
REVISIONE: 00

REDDATTO: AA
APPROVATO: AA
VERIFICATO: MP

Percorso file