



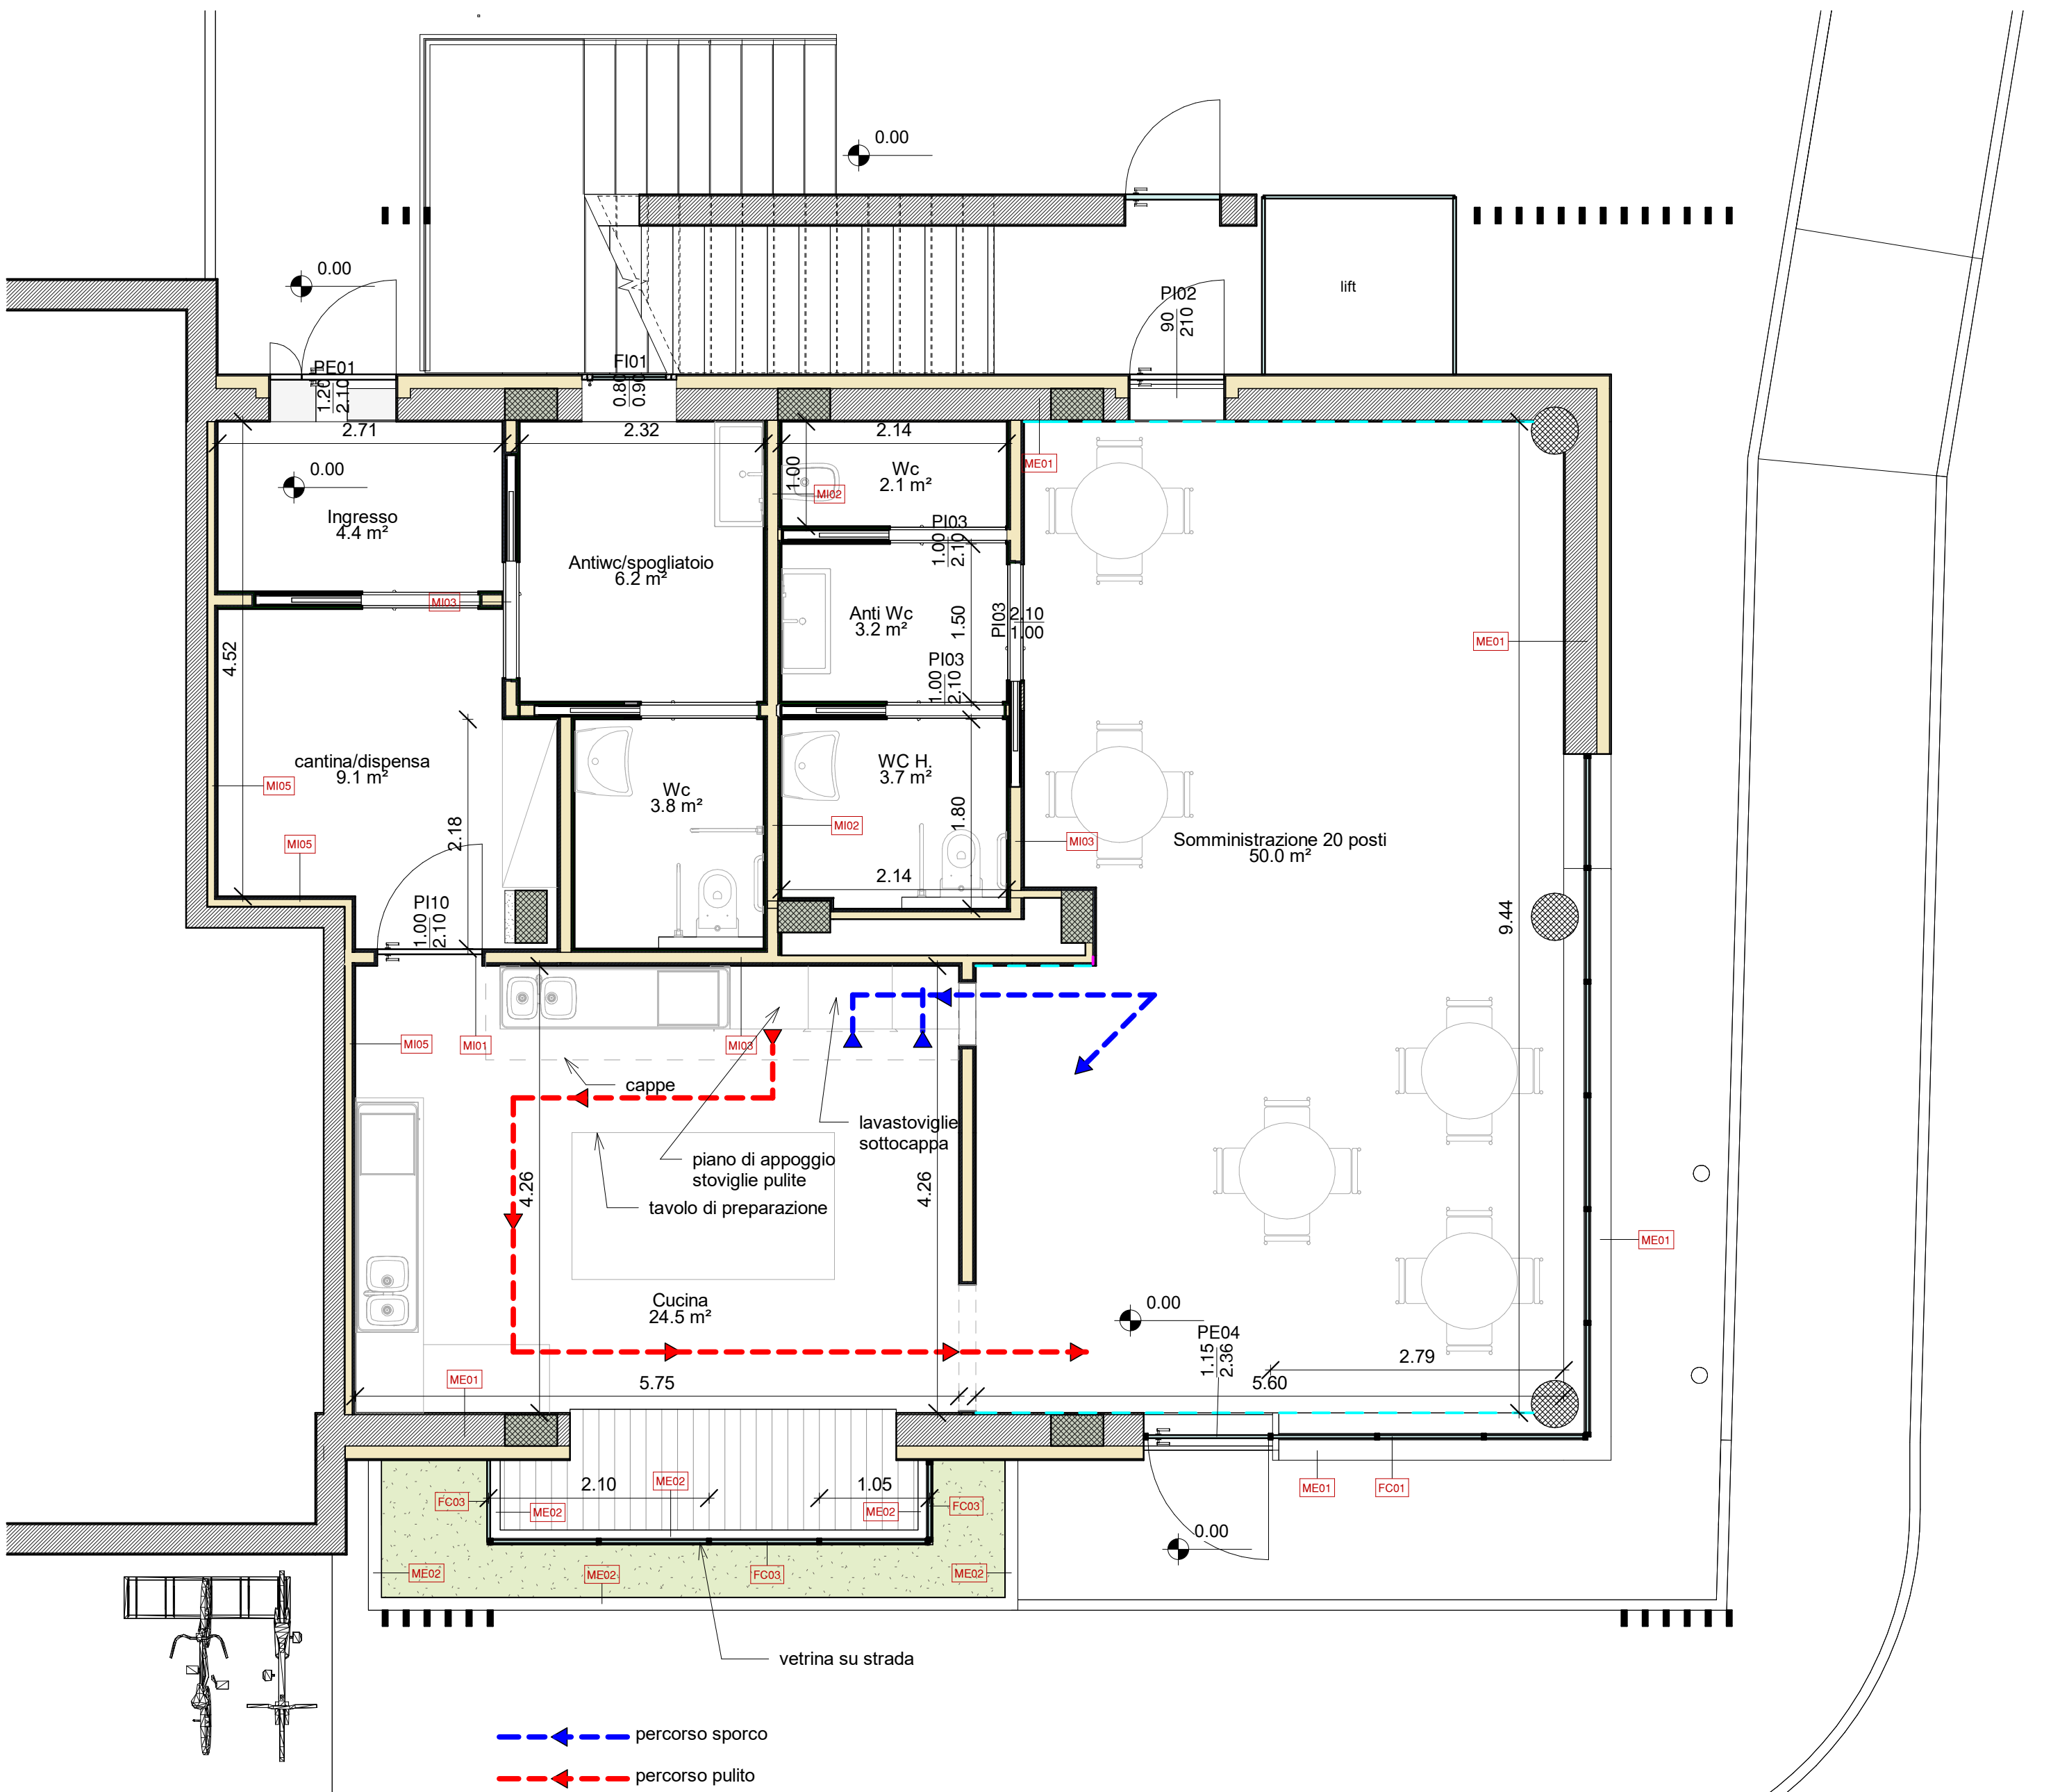

Tav.P003_0_Piano Terra - VCO
Scala 1 : 50

Abaco dei locali - Progetto_PT - var						
Numer o	Nome	Area	Occupazion e	Livello	RapportoS U/8	Superficie infissi
16	Wc	2.14 m²	Su	0_Piano Terra	0.267656	
15	Anti Wc	3.22 m²	Su	0_Piano Terra	0.402187	
17	WC H.	3.71 m²	Su	0_Piano Terra	0.463843	
18	Wc	3.82 m²	Su	0_Piano Terra	0.477313	
20	Ingresso	4.38 m²	Su	0_Piano Terra	0.54762	
19	Antiwc/spogliat oio	6.19 m²	Su	0_Piano Terra	0.774297	
21	cantina/dispensa	9.10 m²	Su	0_Piano Terra	1.137417	
22	Cucina	24.49 m²	Su	0_Piano Terra	3.061016	
14	Somministrazi one 20 posti	50.04 m²	Su	0_Piano Terra	6.25544	
Su: 9		107.09 m²				
Totale generale: 9		107.09 m²				

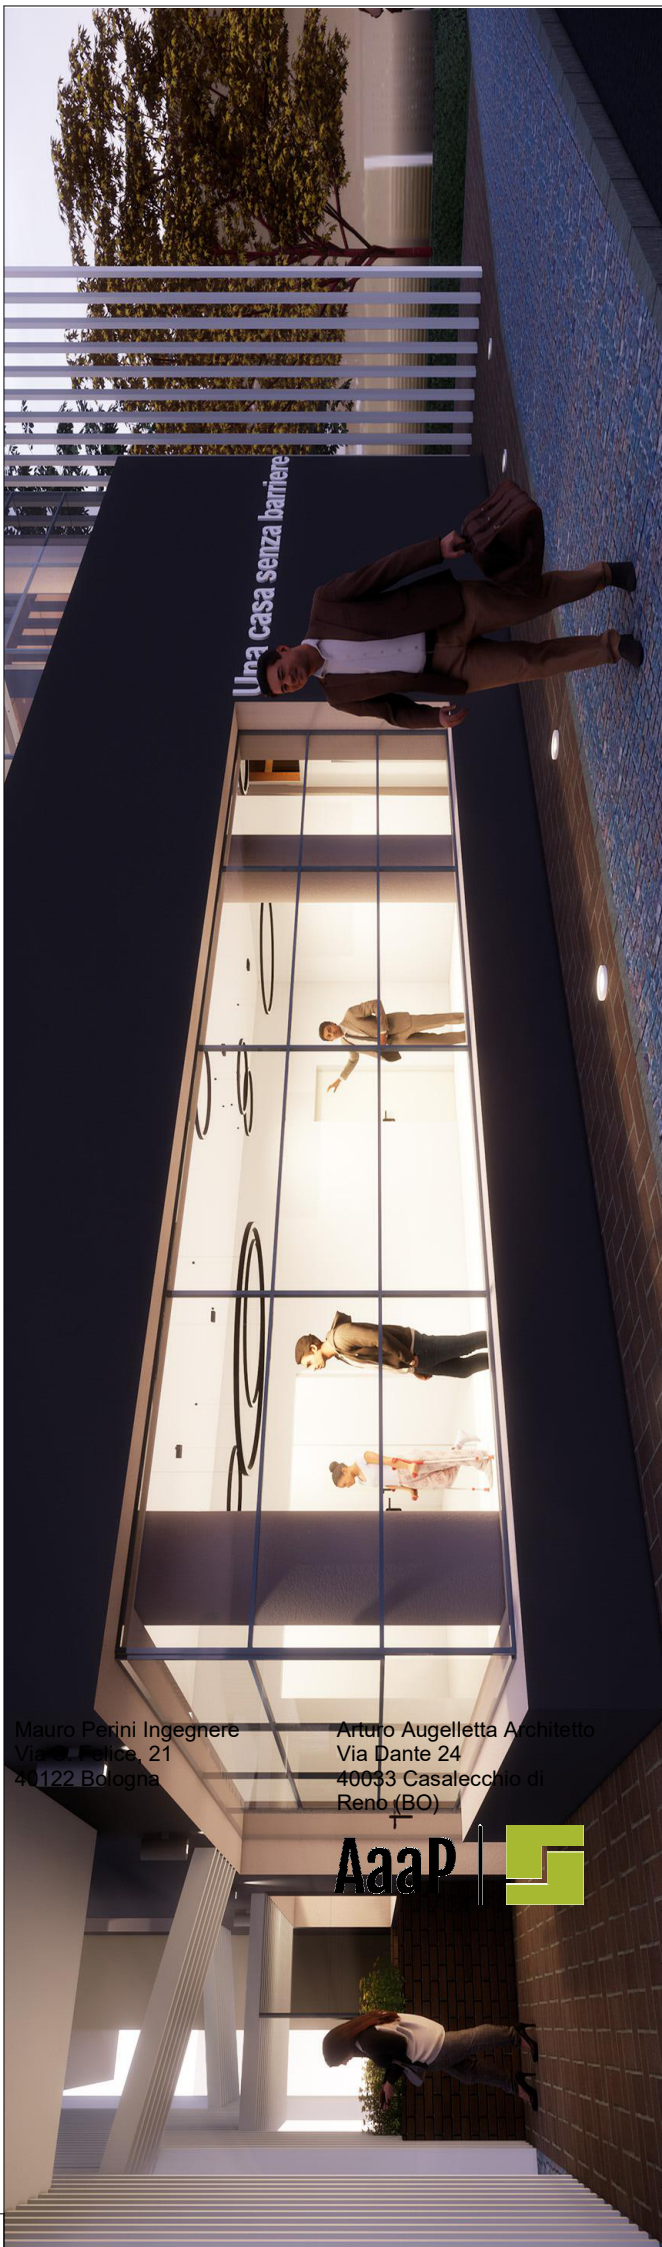

COMUNE DI CASTENASO

Bando rigenerazione urbana 2021 trasformazione di un edificio ad uso residenziale ne "La Famiglia della Gioia - Una Casa senza Barriere" via Tosarelli n. 378

CUP E93D21006230006

PRIMA PERIZIA DI VARIANTE

COMMITTENTE:
Comune di Castenaso
Via Guglielmo Marconi 14, 40055

R.U.P. Ing. Silvia Malaguti

Progetto architettonico
arch. Arturo Augelletta

3449
ARTURO
AUGELLETTA
ARCHITETTO

Progetto strutturale
Ing. Mauro Perini

ORDINE INGEGNERI PROV. BOLOGNA
INGEGNERE
MAURO PERINI
LAUREA SPECIALISTICA
N° 4761/A

Progetto impianti ed aspetti energetici
Ing. Silvio Stivaletta

ORDINE INGEGNERI PROV. BOLOGNA
INGEGNERE
LAURA GENNARI
LAUREA SPECIALISTICA
N° 8300/A

Coordinatore per la sicurezza in fase di progettazione
Ing. Laura Gennari

OGGETTO:
Progetto - Pianta piano terra

TOSA
cod.commissa

E.A 202 var 0
num. elaborato

FORMATO: 840 x 594 mm

DATA: 25/05/2026
SCALA: 1:50
REVISIONE: 00

REDATTO: AA
APPROVATO: AA
VERIFICATO: MP

Percorso file