



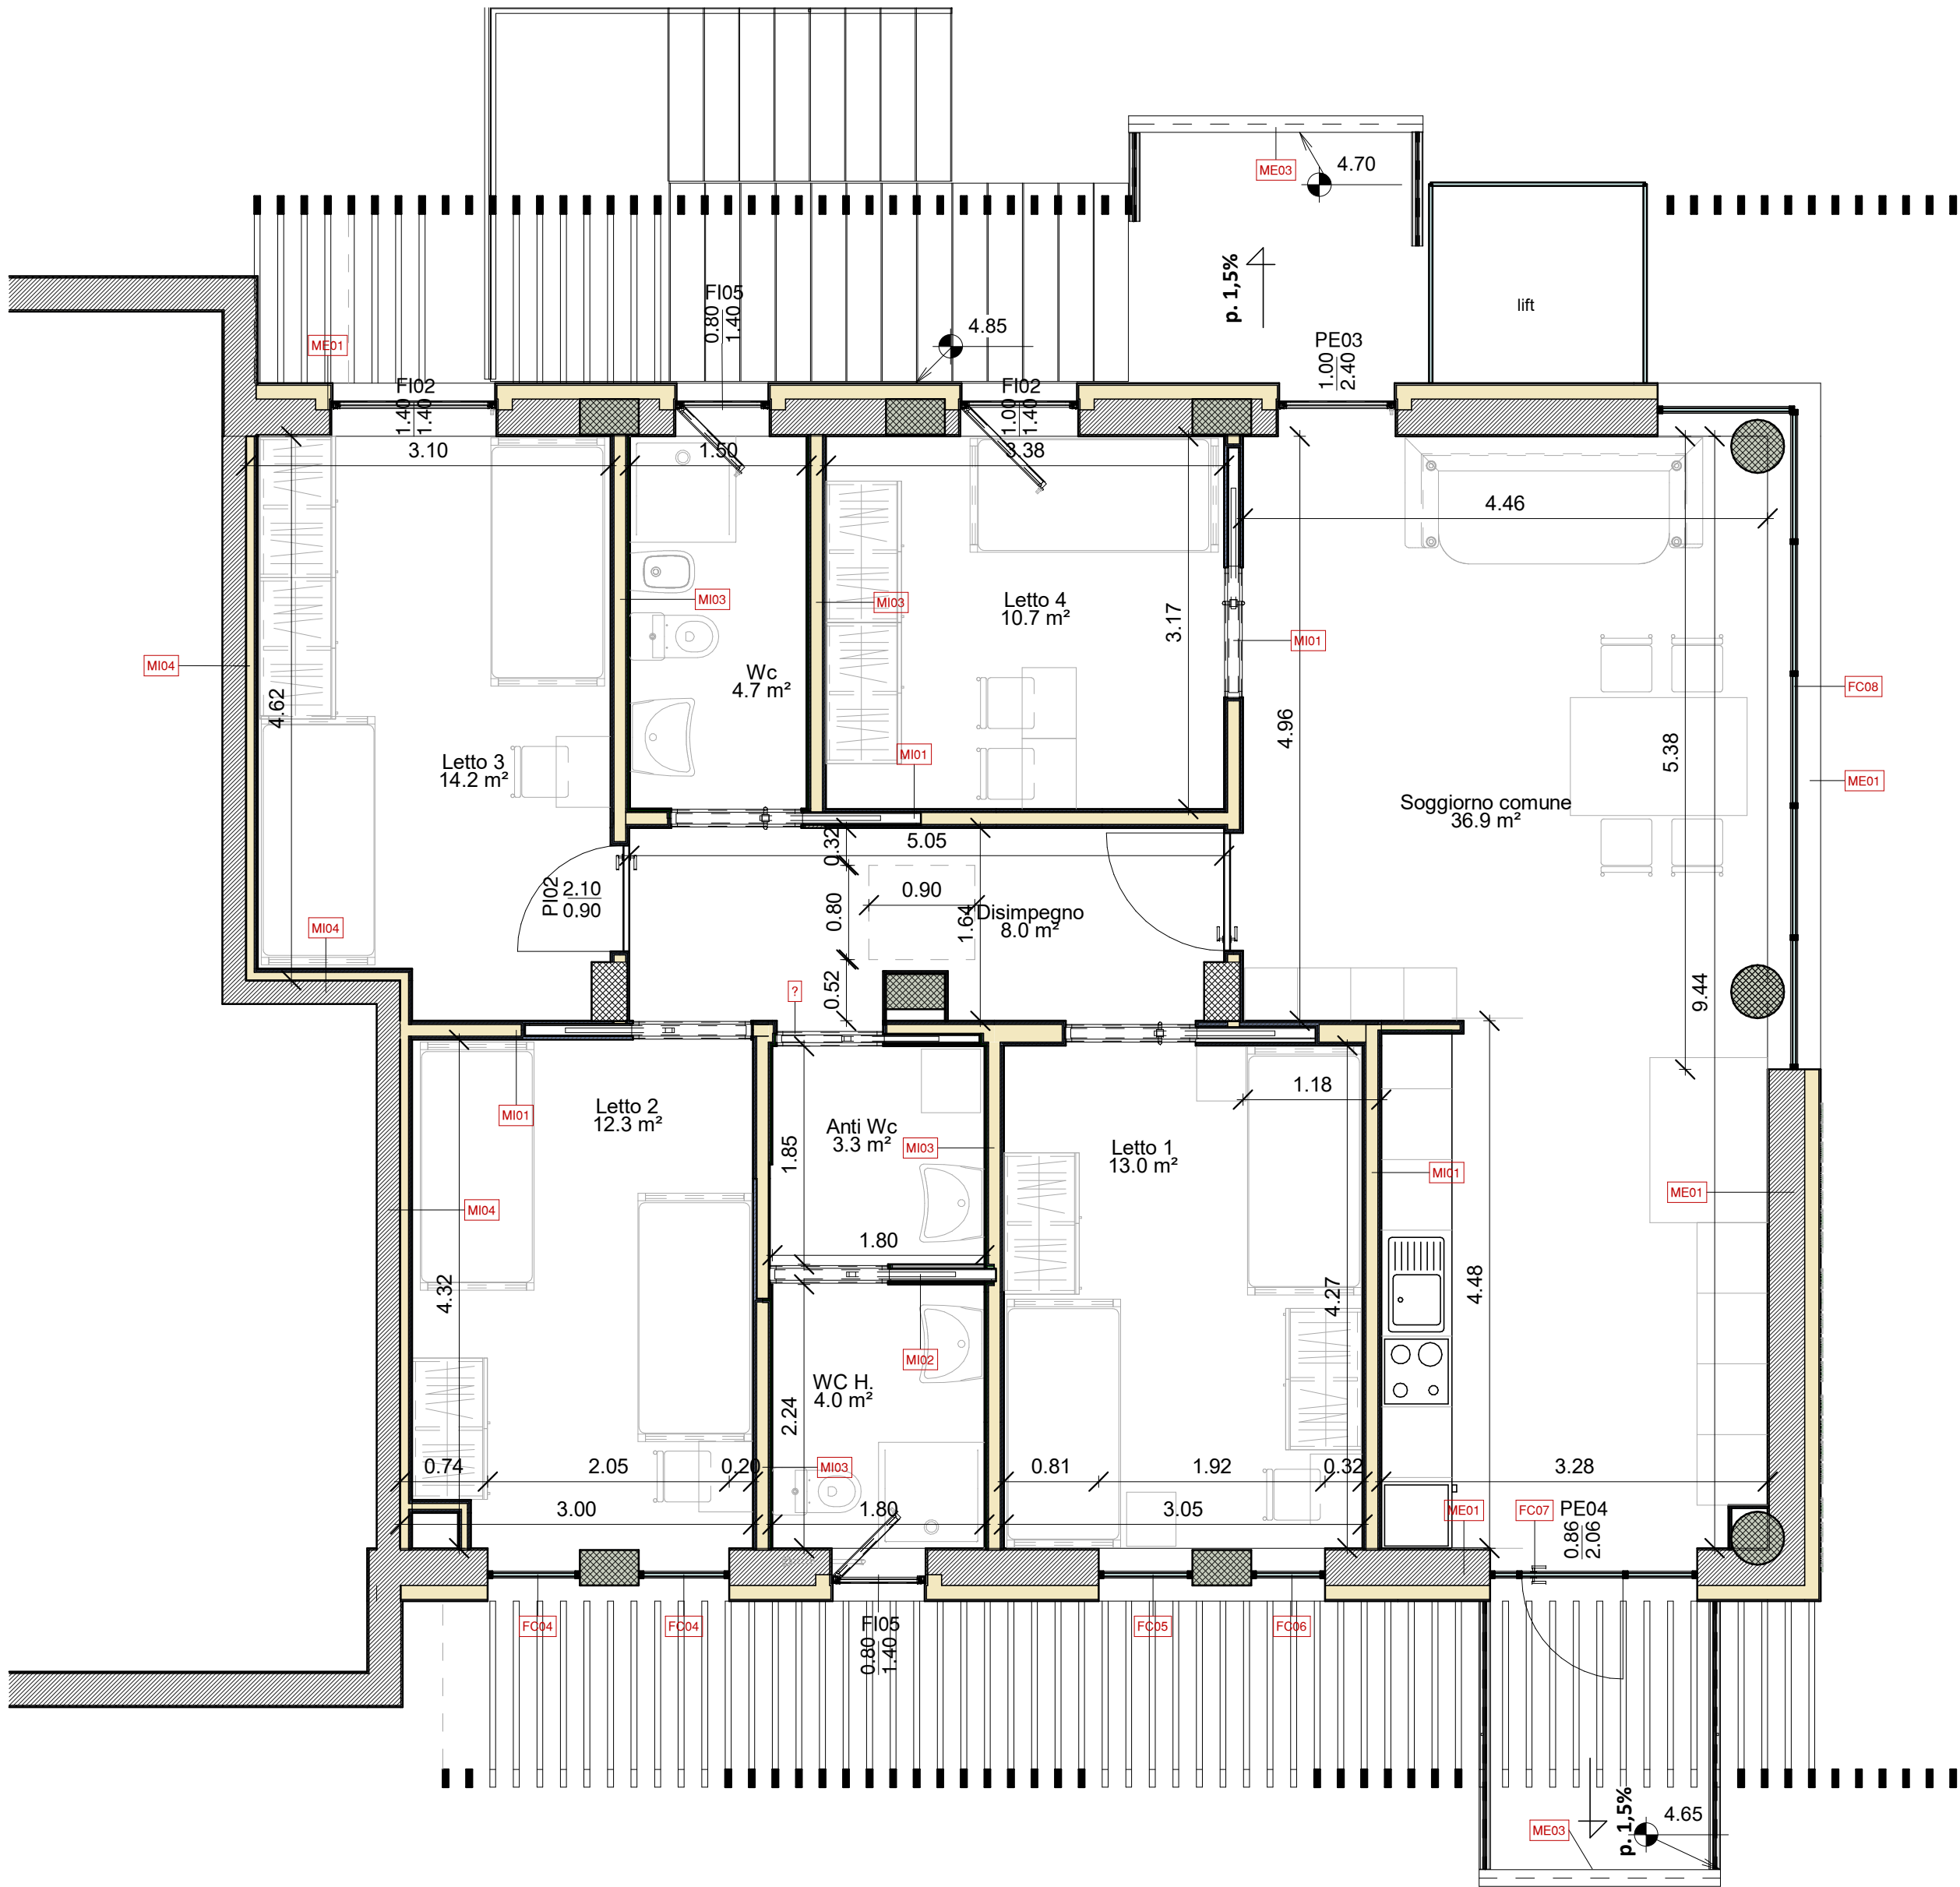

Tav.P004_1_Pianta Piano
Primo VCO
Scala 1:50

Abaco dei locali - Progetto_P1 - var						
Numer o	Nome	Area	Occupazion e	Livello	Rapport_ RAI	Superfici infissi
28	Anti Wc	3.33 m²	Su	1_Piano Primo	0.416813	
29	WC H.	4.03 m²	Su	1_Piano Primo	0.504	
25	Wc	4.74 m²	Su	1_Piano Primo	0.592641	
31	Disimpegno	7.95 m²	Su	1_Piano Primo	0.994053	
24	Letto 4	10.71 m²	Su	1_Piano Primo	1.338656	
27	Letto 2	12.29 m²	Su	1_Piano Primo	1.53677	
30	Letto 1	13.00 m²	Su	1_Piano Primo	1.625255	
26	Letto 3	14.21 m²	Su	1_Piano Primo	1.775914	
23	Soggiorno comune	36.86 m²	Su	1_Piano Primo	4.607841	
Su: 9		107.14 m²				
Totale generale: 9		107.14 m²				

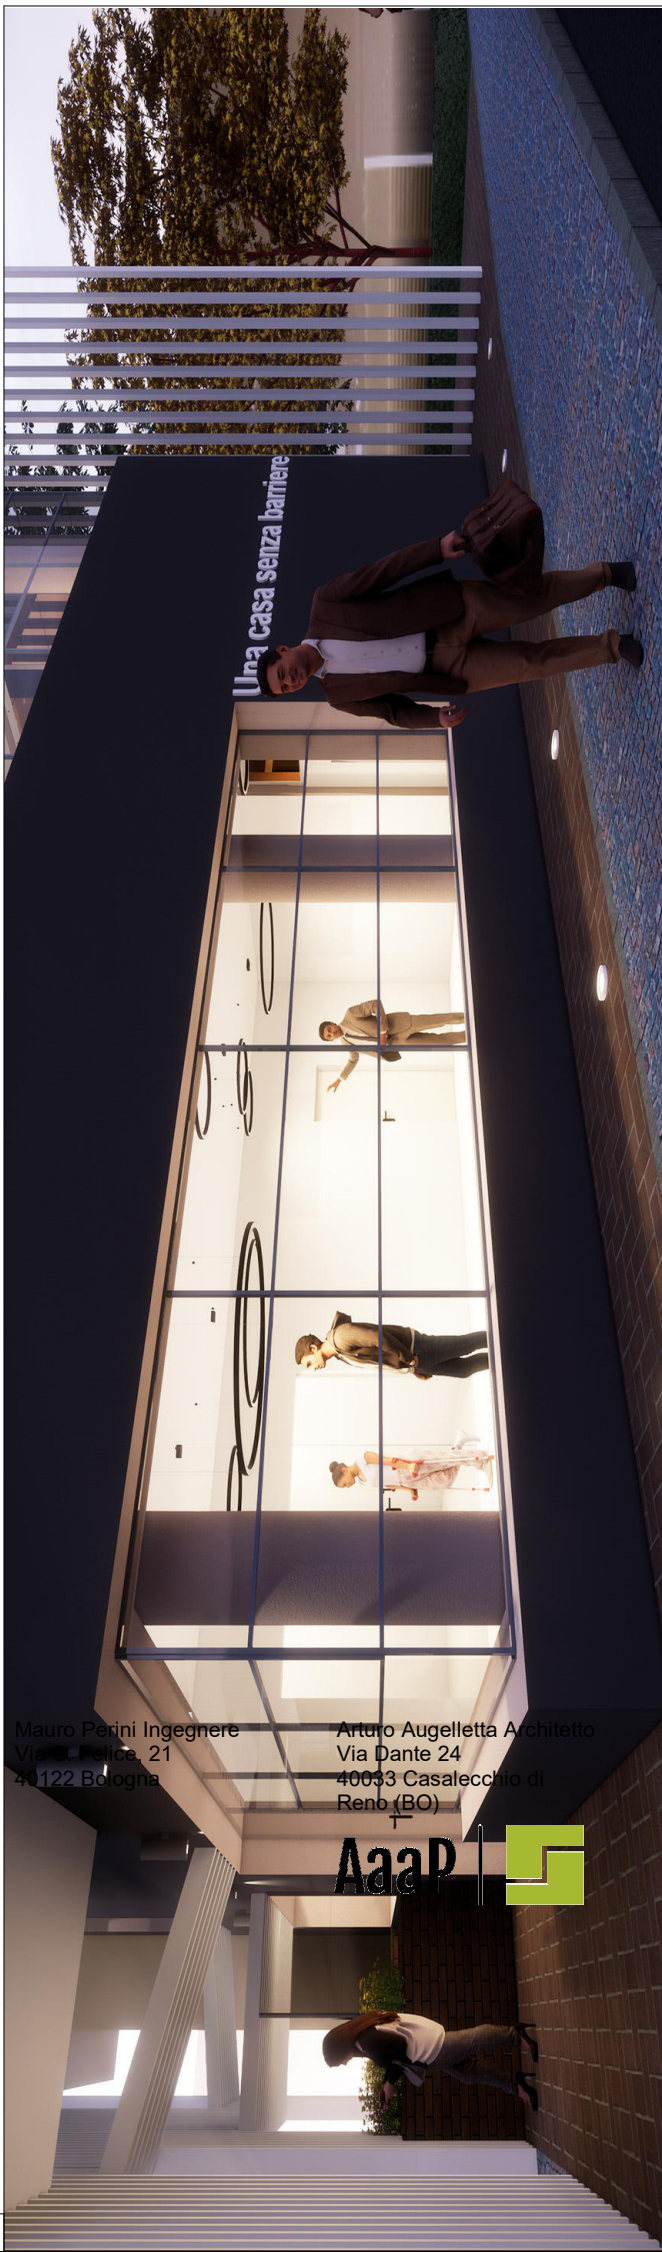

COMUNE DI CASTENASO

Bando rigenerazione urbana 2021 trasformazione di
un edificio ad uso residenziale ne "La Famiglia della
Gioia - Una Casa senza Barriere" via Tosarelli n. 378

CUP E93D21006230006

PRIMA PERIZIA DI VARIANTE

COMMITTENTE: Comune di Castenaso
Via Guglielmo Marconi 14, 40055

R.U.P. Ing. Silvia Malaguti

Progetto architettonico
arch. Arturo Augelletta

Progetto strutturale
ing. Mauro Perini

Progetto impianti ed aspetti energetici
ing. Silvio Stivaletta

Coordinatore per la sicurezza in fase di progettazione
ing. Laura Gennari

OGGETTO:

Progetto - Pianta piano primo

TOSA	E.A 203 var 0	FORMATO:	840 x 594 mm
cod.commissa	num. elaborato		
DATA:	25/05/2026	REDATTO:	AA
SCALA:	1:50	APPROVATO:	AA
REVISIONE:	00	VERIFICATO:	MP

Percorso file