




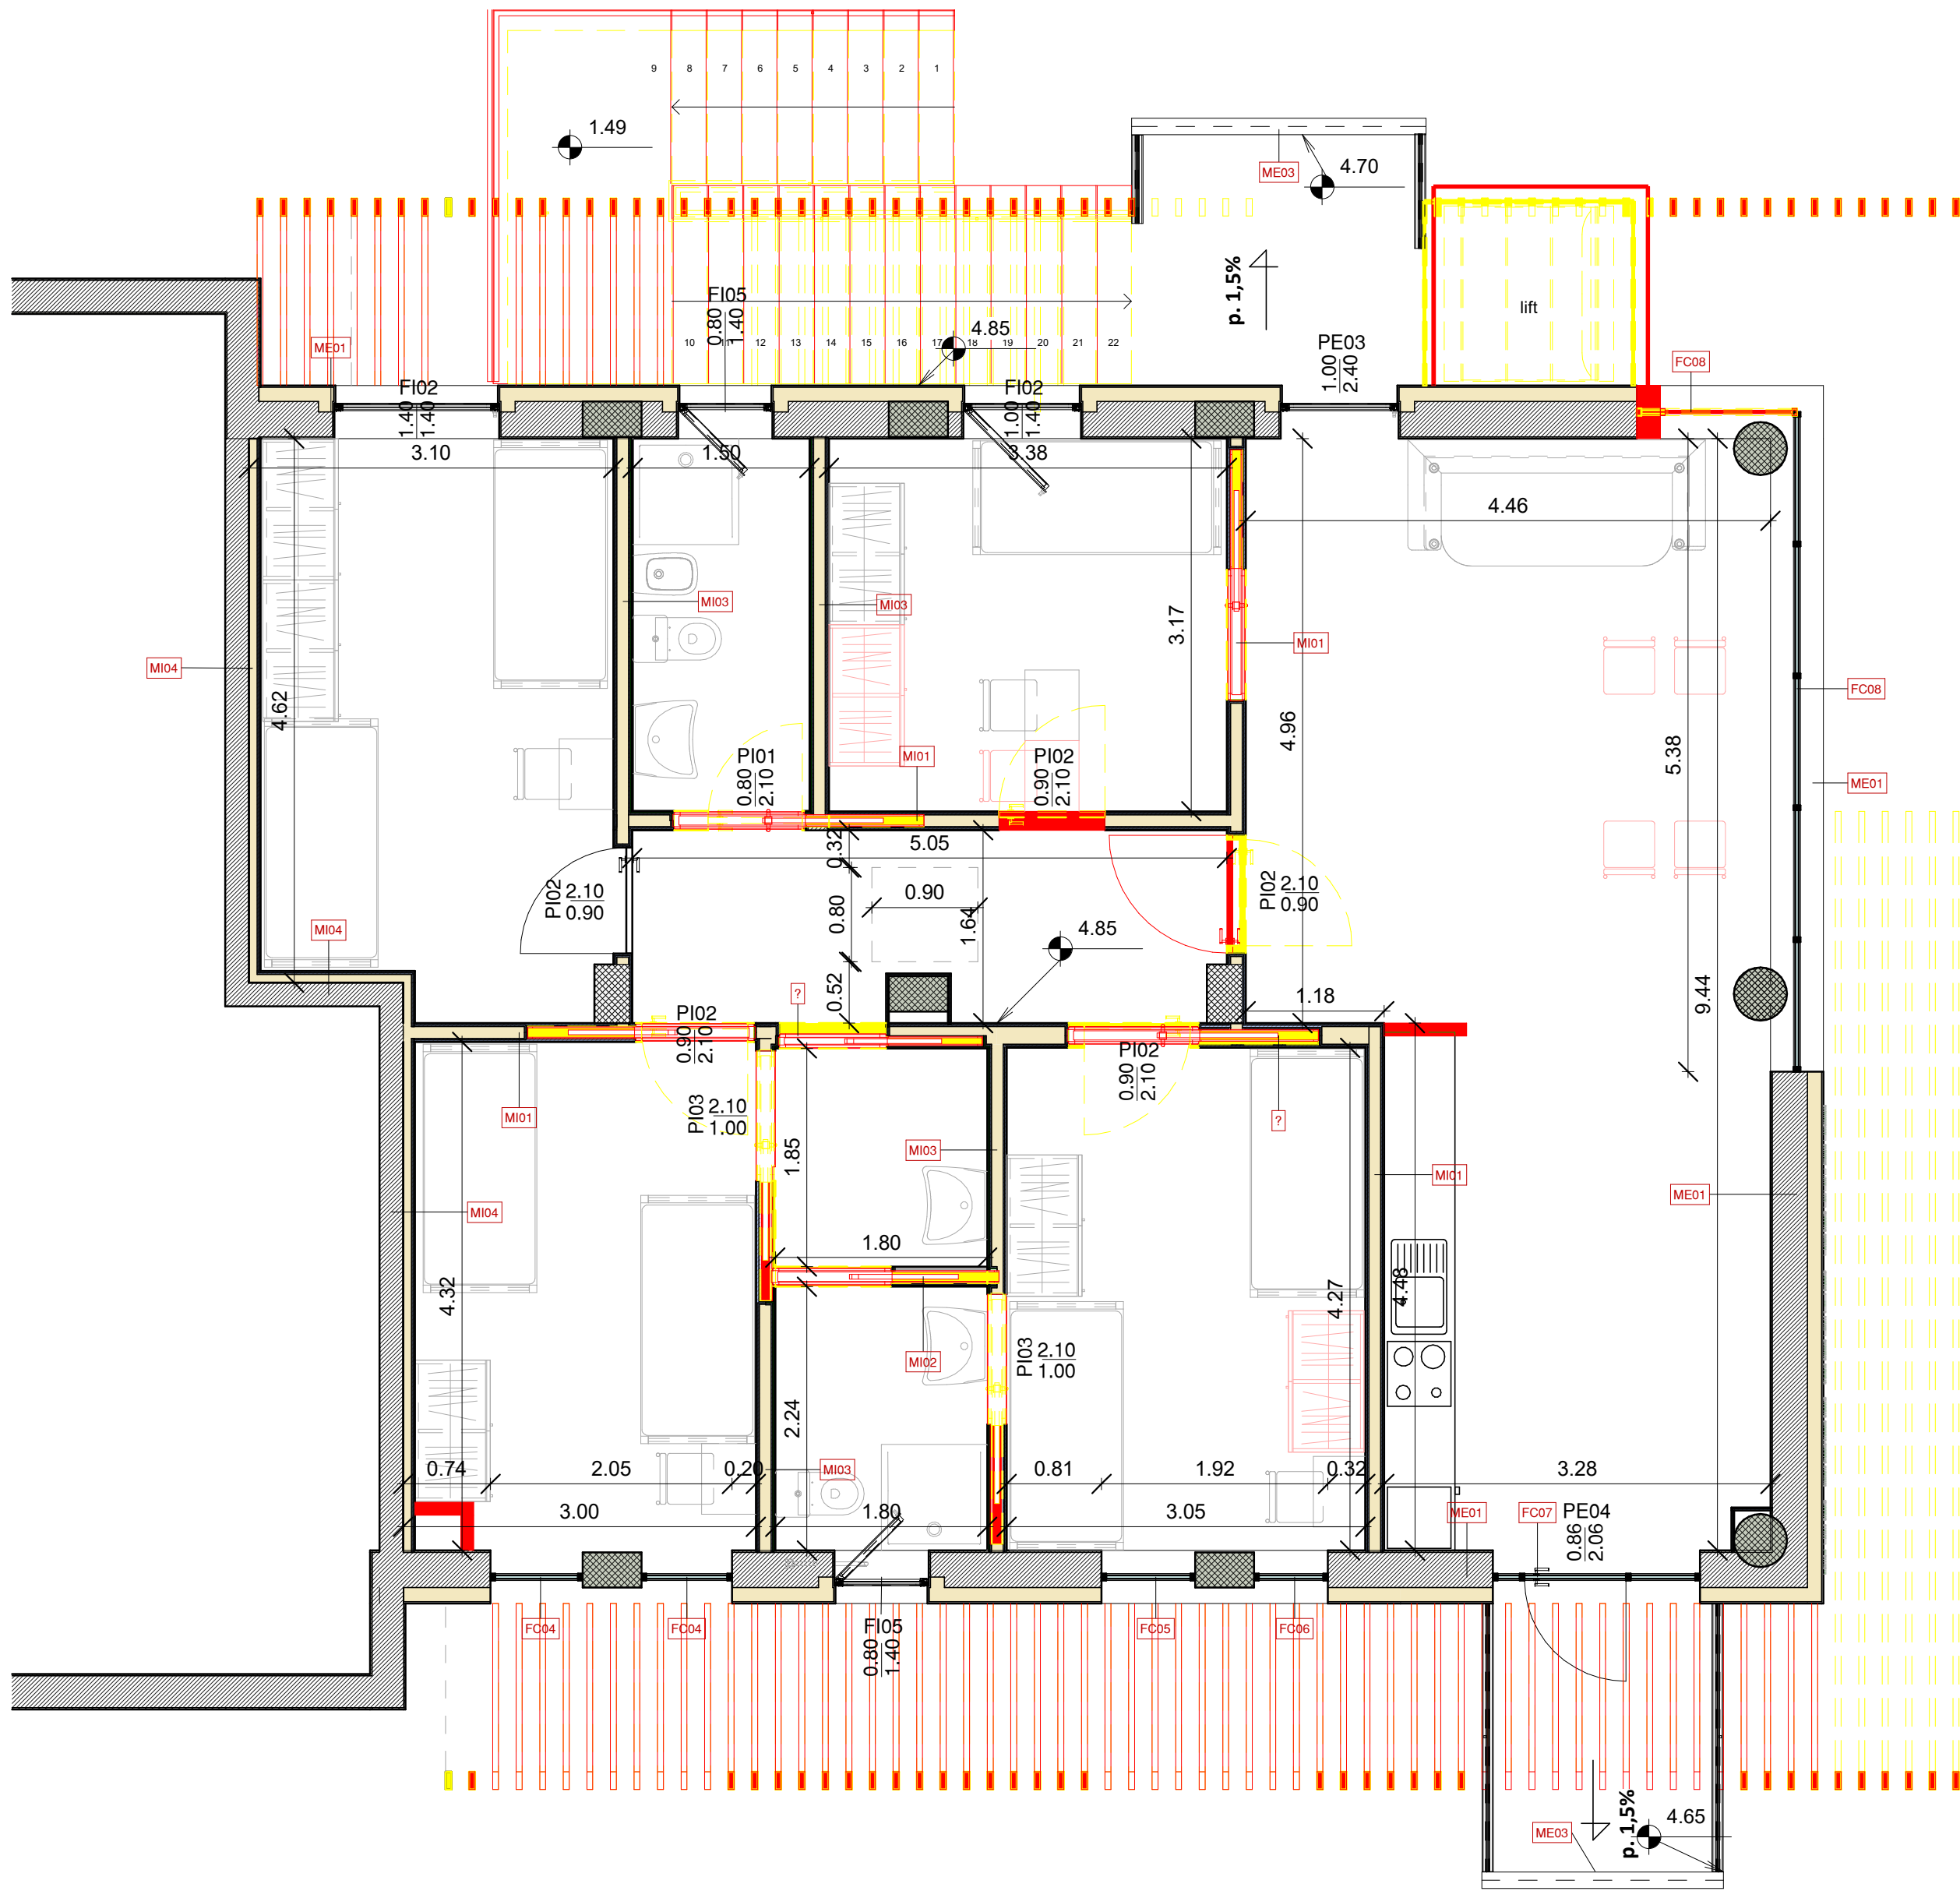


Tav.P004_1_Pianta Piano
Primo VCO - INT
Scala 1:50

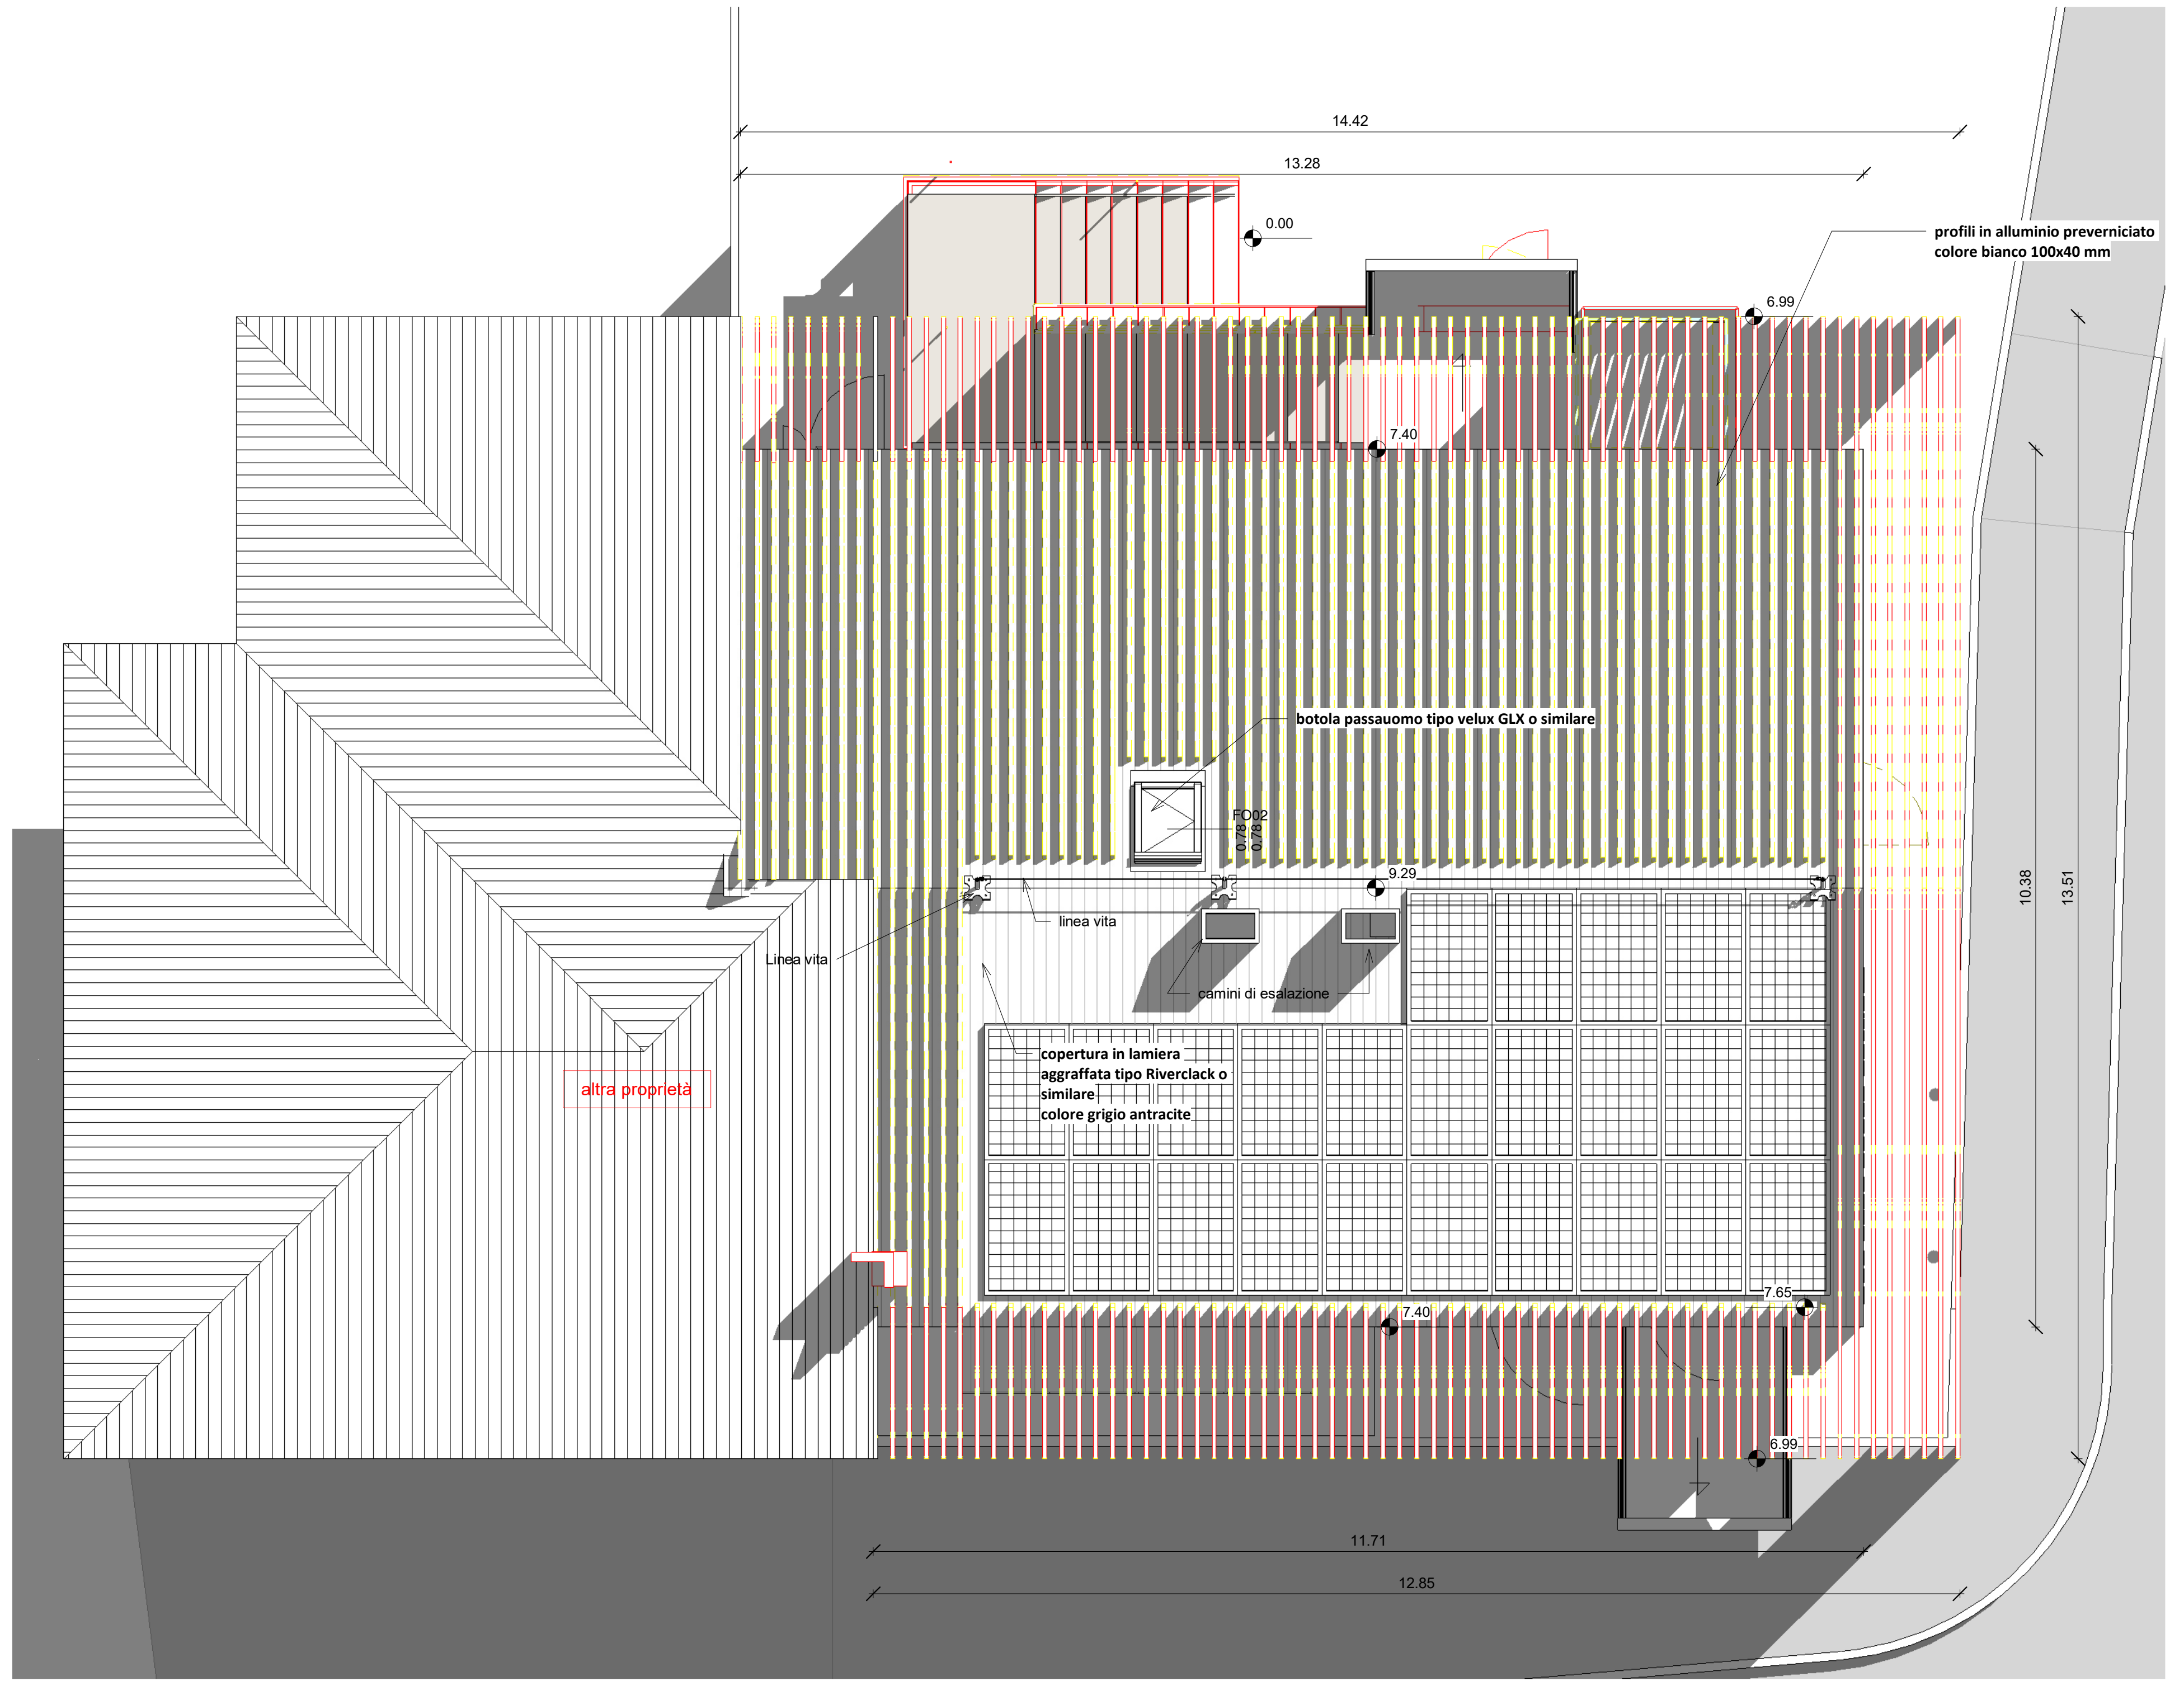

Colmo - VCO - INT
Scala 1:50

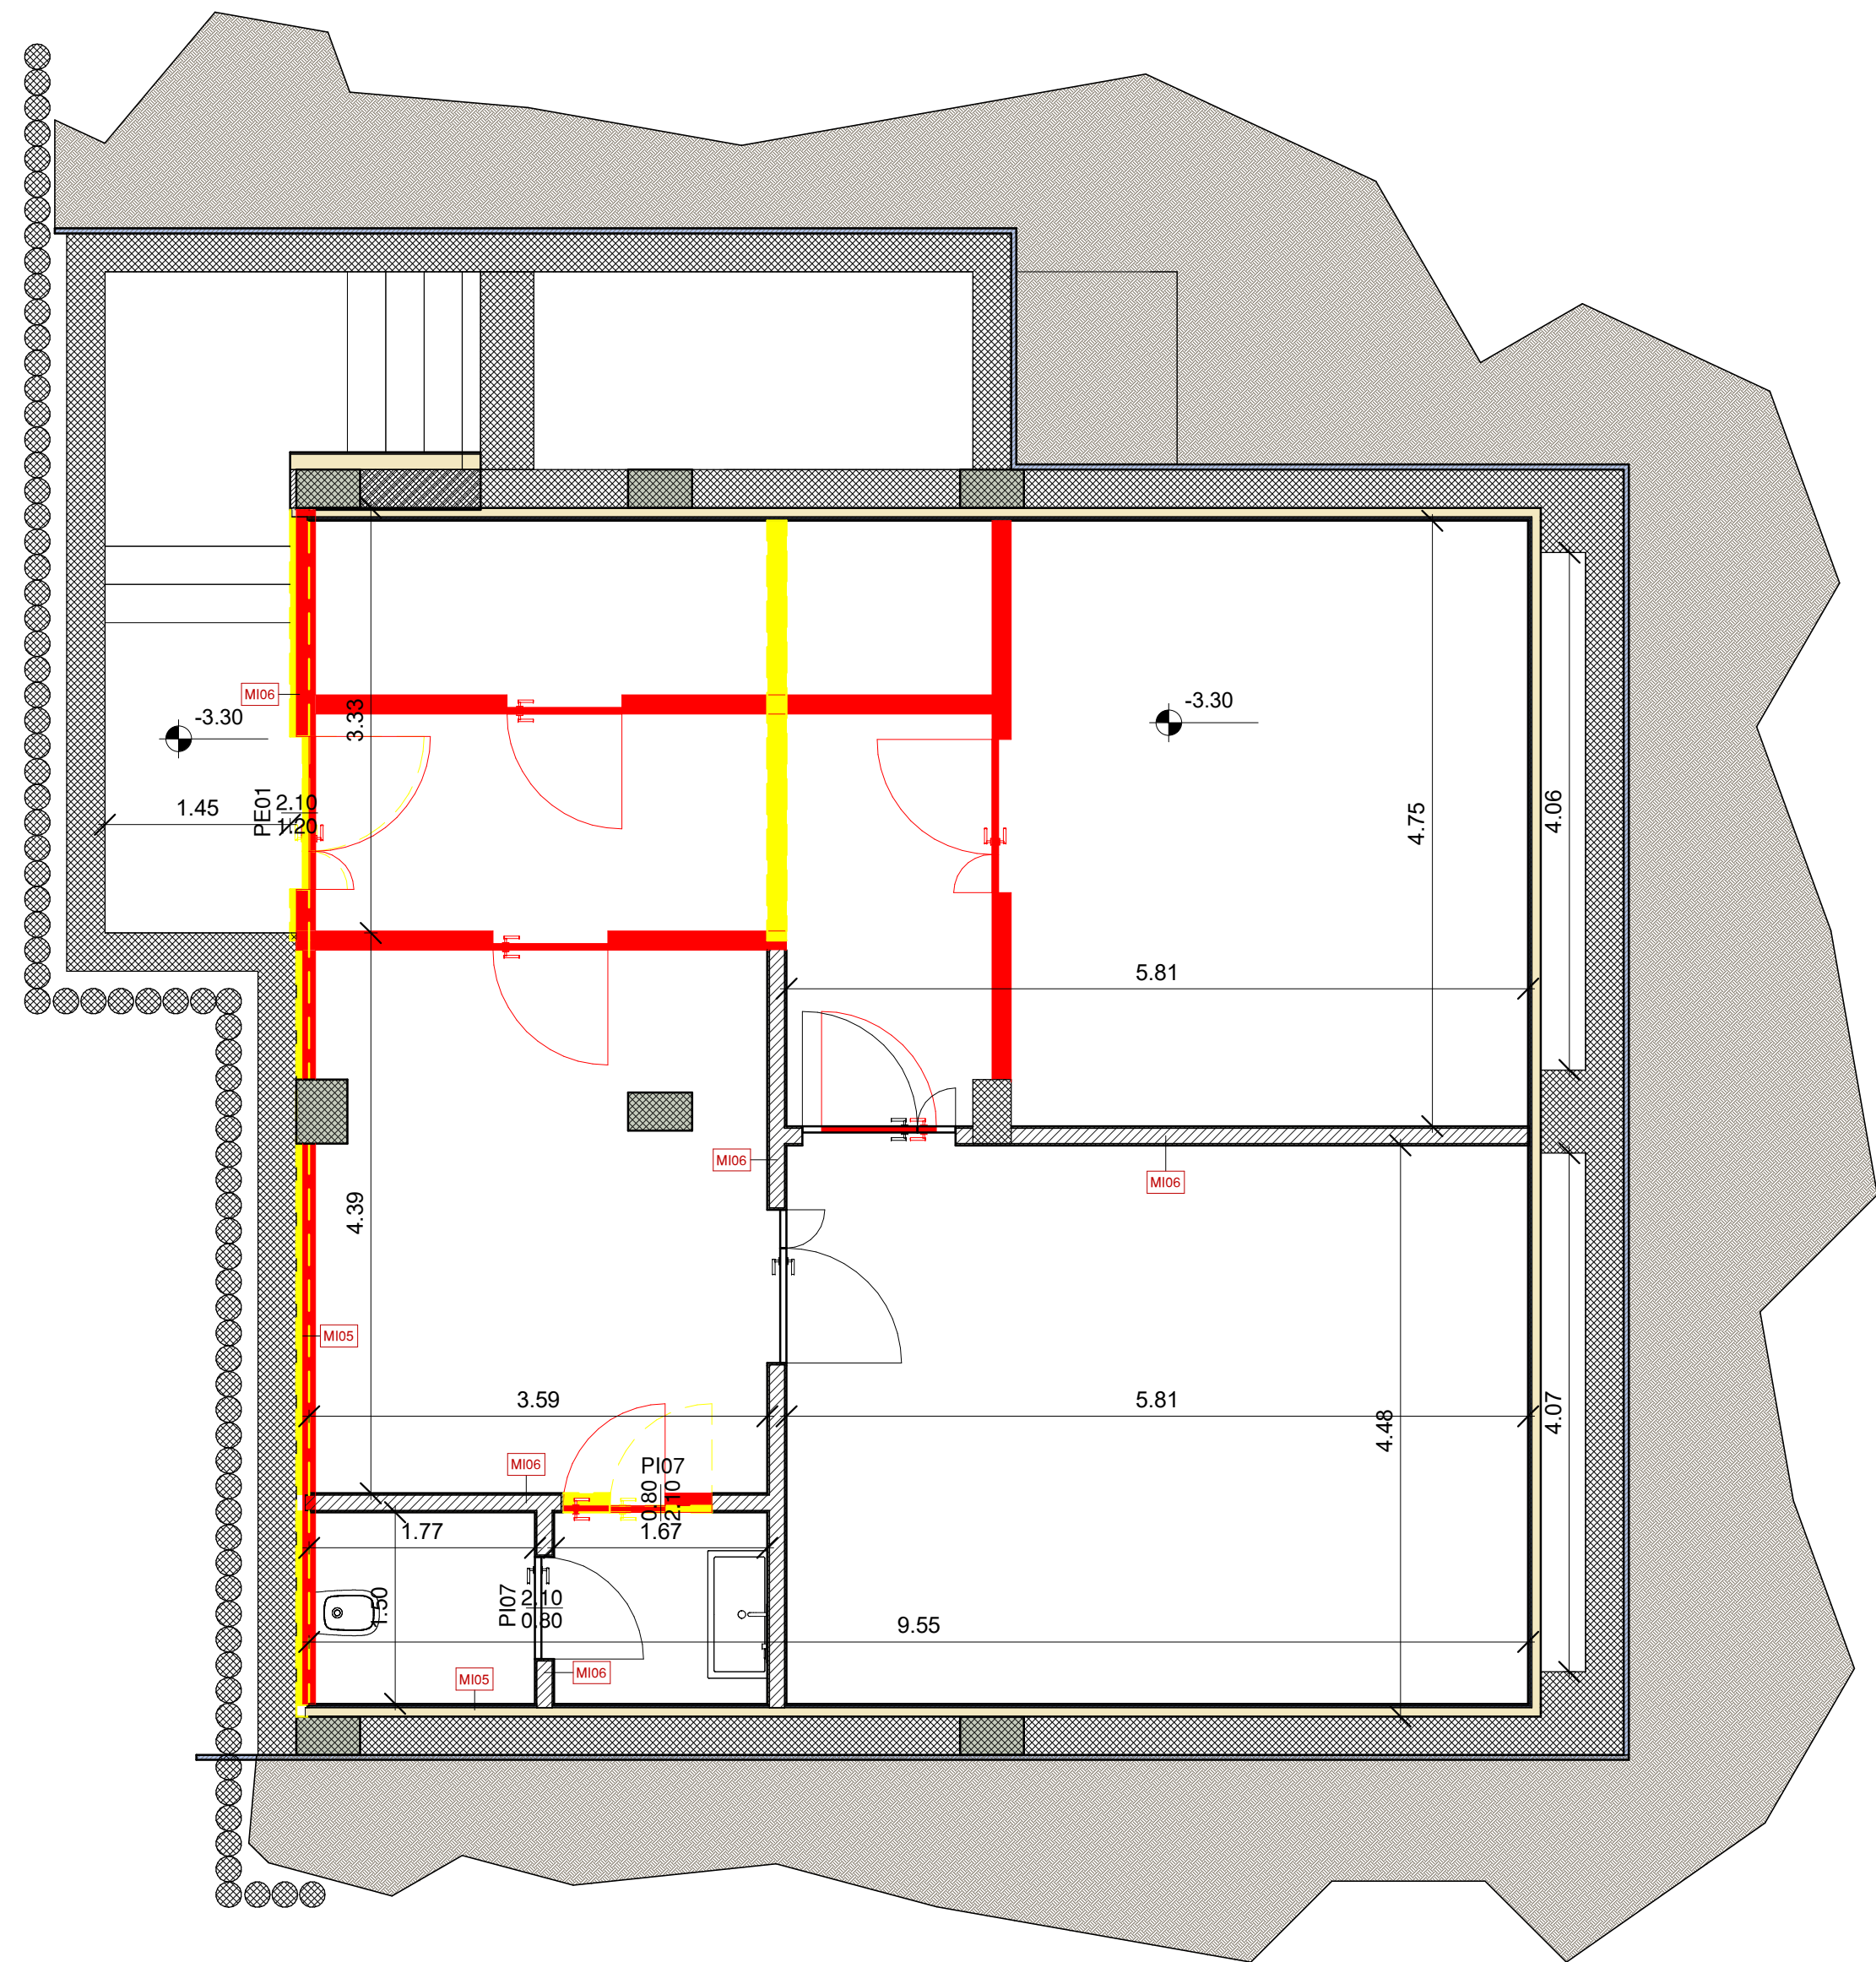

-1_Interrato - VCO - INT
Scala 1:50

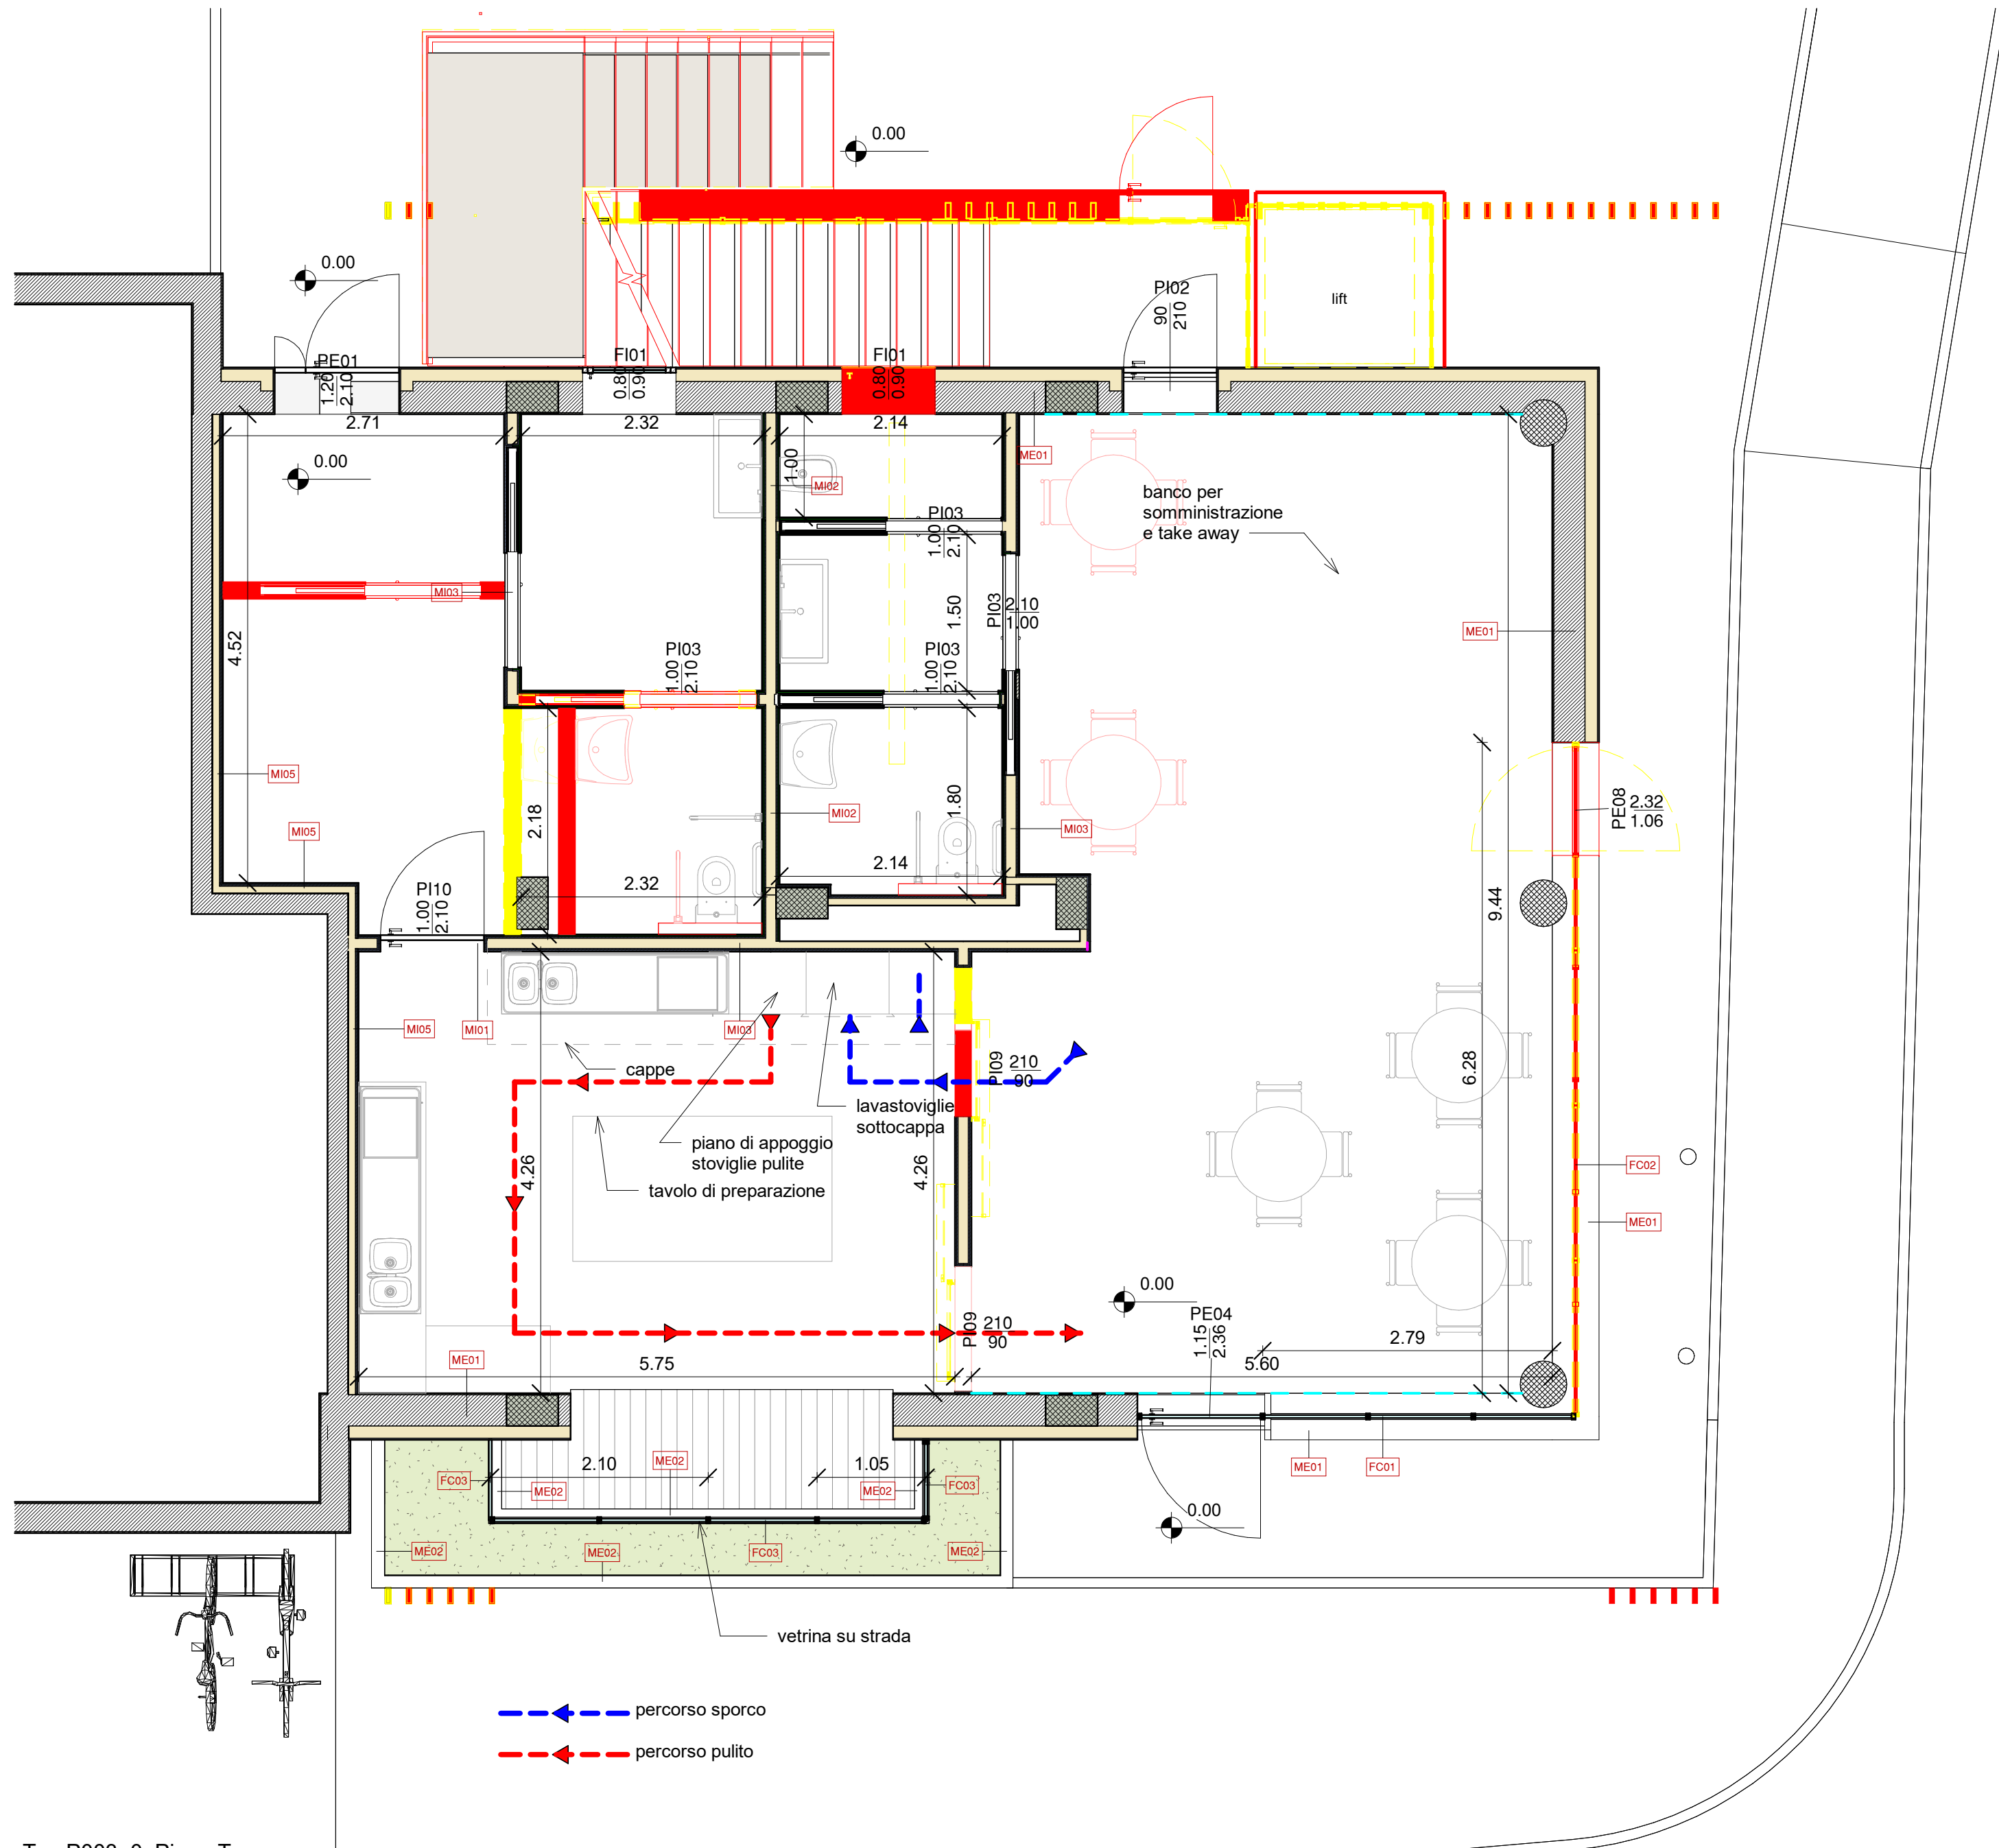

Tav.P003_0_Piano Terra -
VCO - INT
Scala 1:50

Demolito
Nuova costruzione
Legenda G-R
Scala 1:1

COMUNE DI CASTENASO

Bando rigenerazione urbana 2021 trasformazione di un edificio ad uso residenziale ne "La Famiglia della Gioia - Una Casa senza Barriere" via Tosarelli n. 378

CUP E93D21006230006

PRIMA PERIZIA DI VARIANTE

COMITENTE:
Comune di Castenaso
Via Guglielmo Marconi 14, 41055

PROGETTO ARCHITETTONICO
ARCH. ARTURO AUGELLETTA
ARCHITETTO

PROGETTO STRUTTURALE
ING. MAURO PERINI
INGEGNERE

PROGETTO IMPIANTI ED ASPETTI ENERGETICI
ING. SILVIO STIVALETTI
INGEGNERE

COORDINATORE PER LA SICUREZZA IN FASE DI PROGETTAZIONE
ING. LUCIA GENTILETTI

OGGETTO:
Progetto - Pianta-Tavola comparativa

TOSA
cod.commissa
num. elaborato
E A 205 var.0

DATA:
25/05/2026
SCALA:
1:100
REVISIONE:
00

REDAITTO:
AA
APPROVATO:
AA
VERIFICATO:
MP

Pericolo R4