




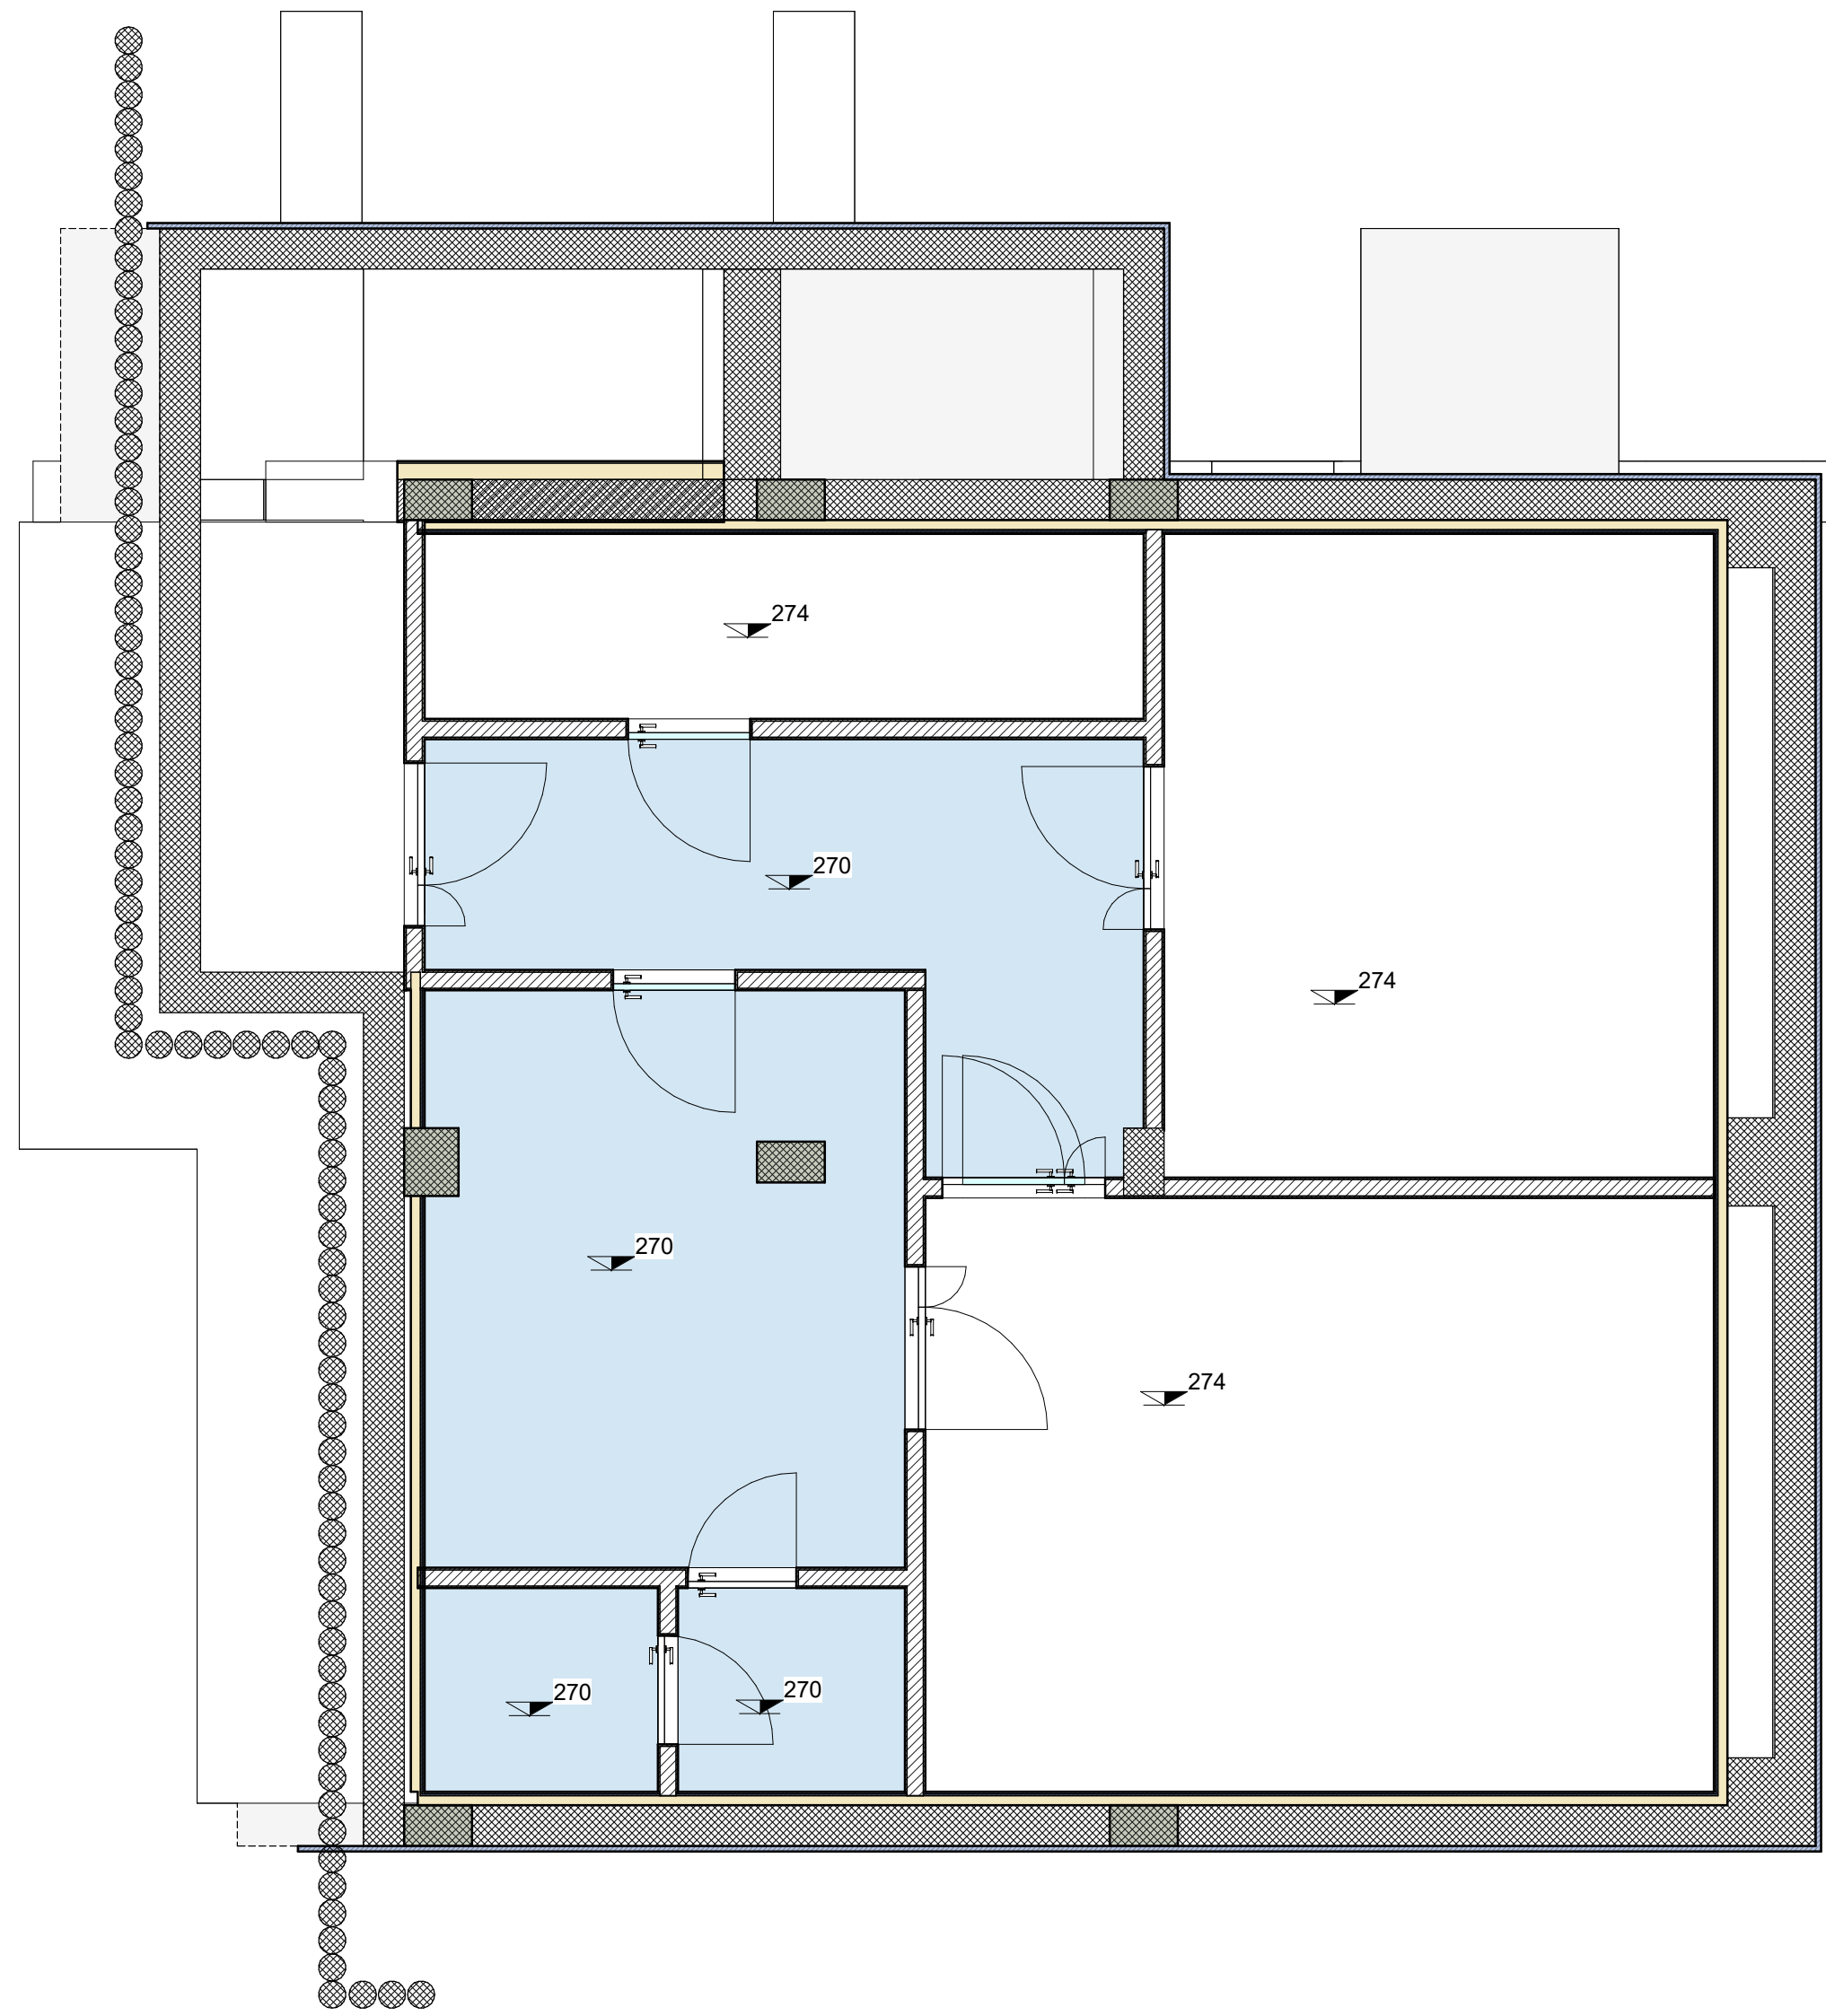


Interrato
Scala 1:50

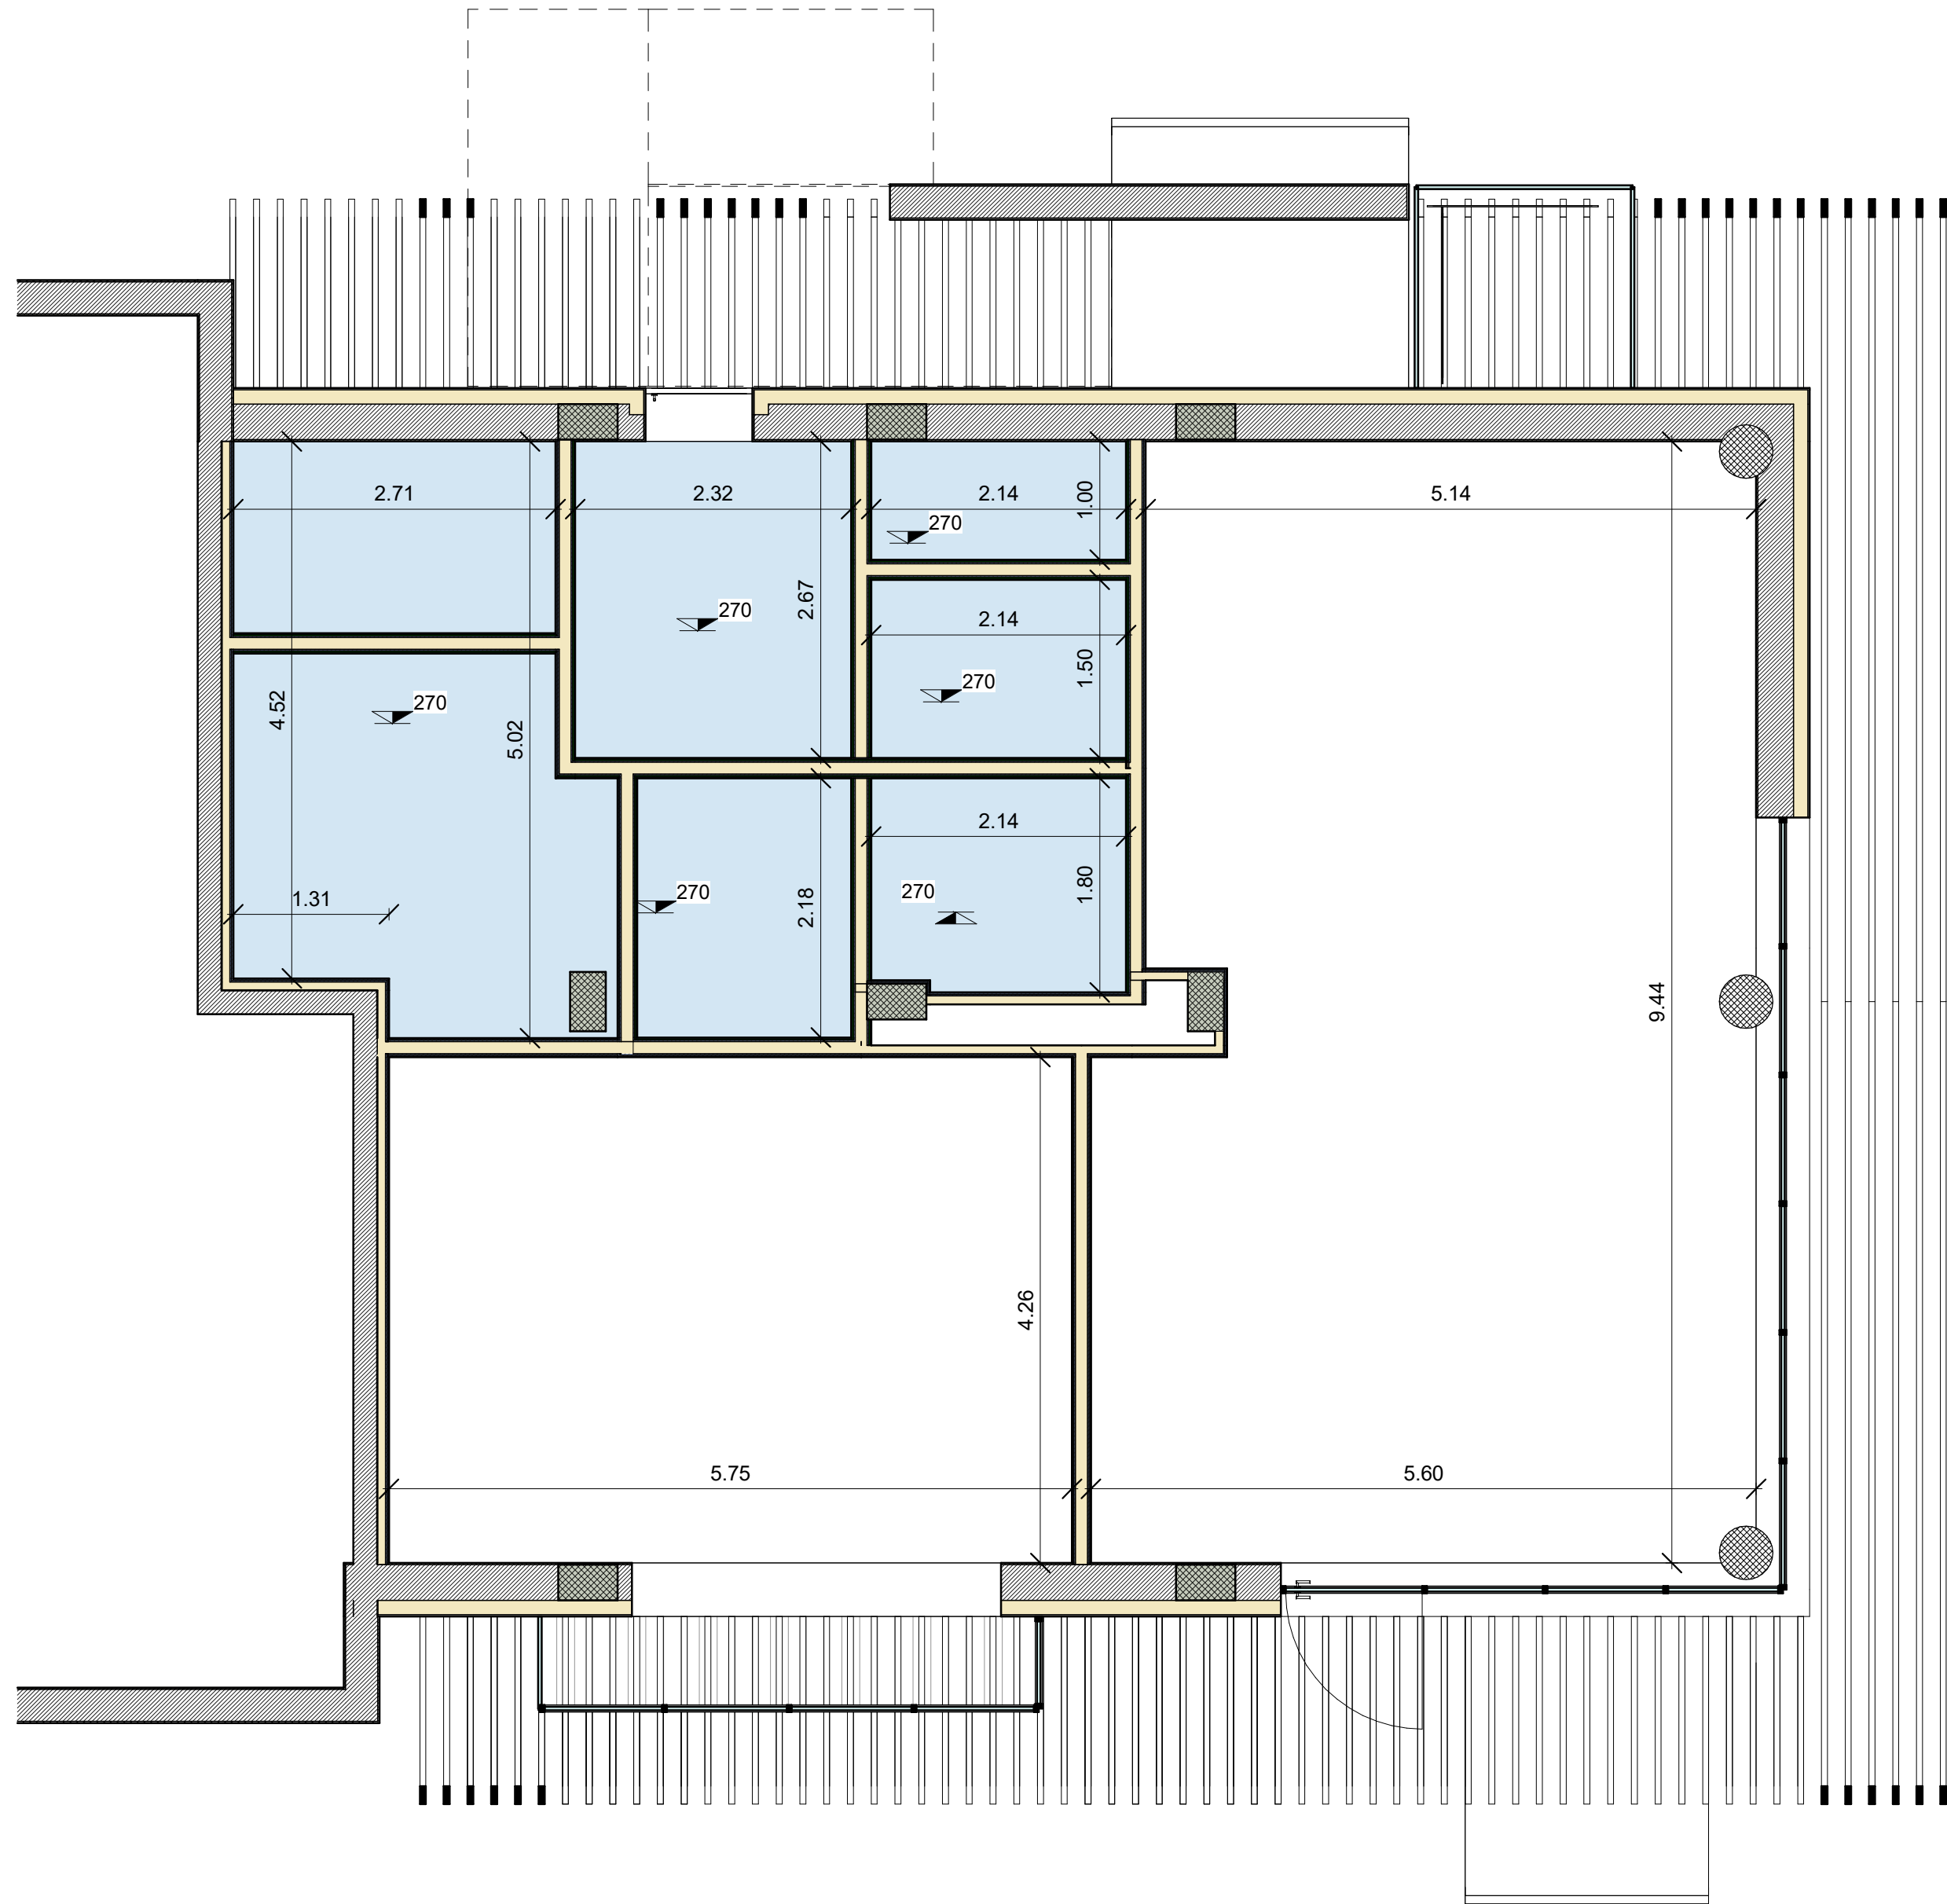

0. Piano
Terra. Controsoffitti
Quota -1,00

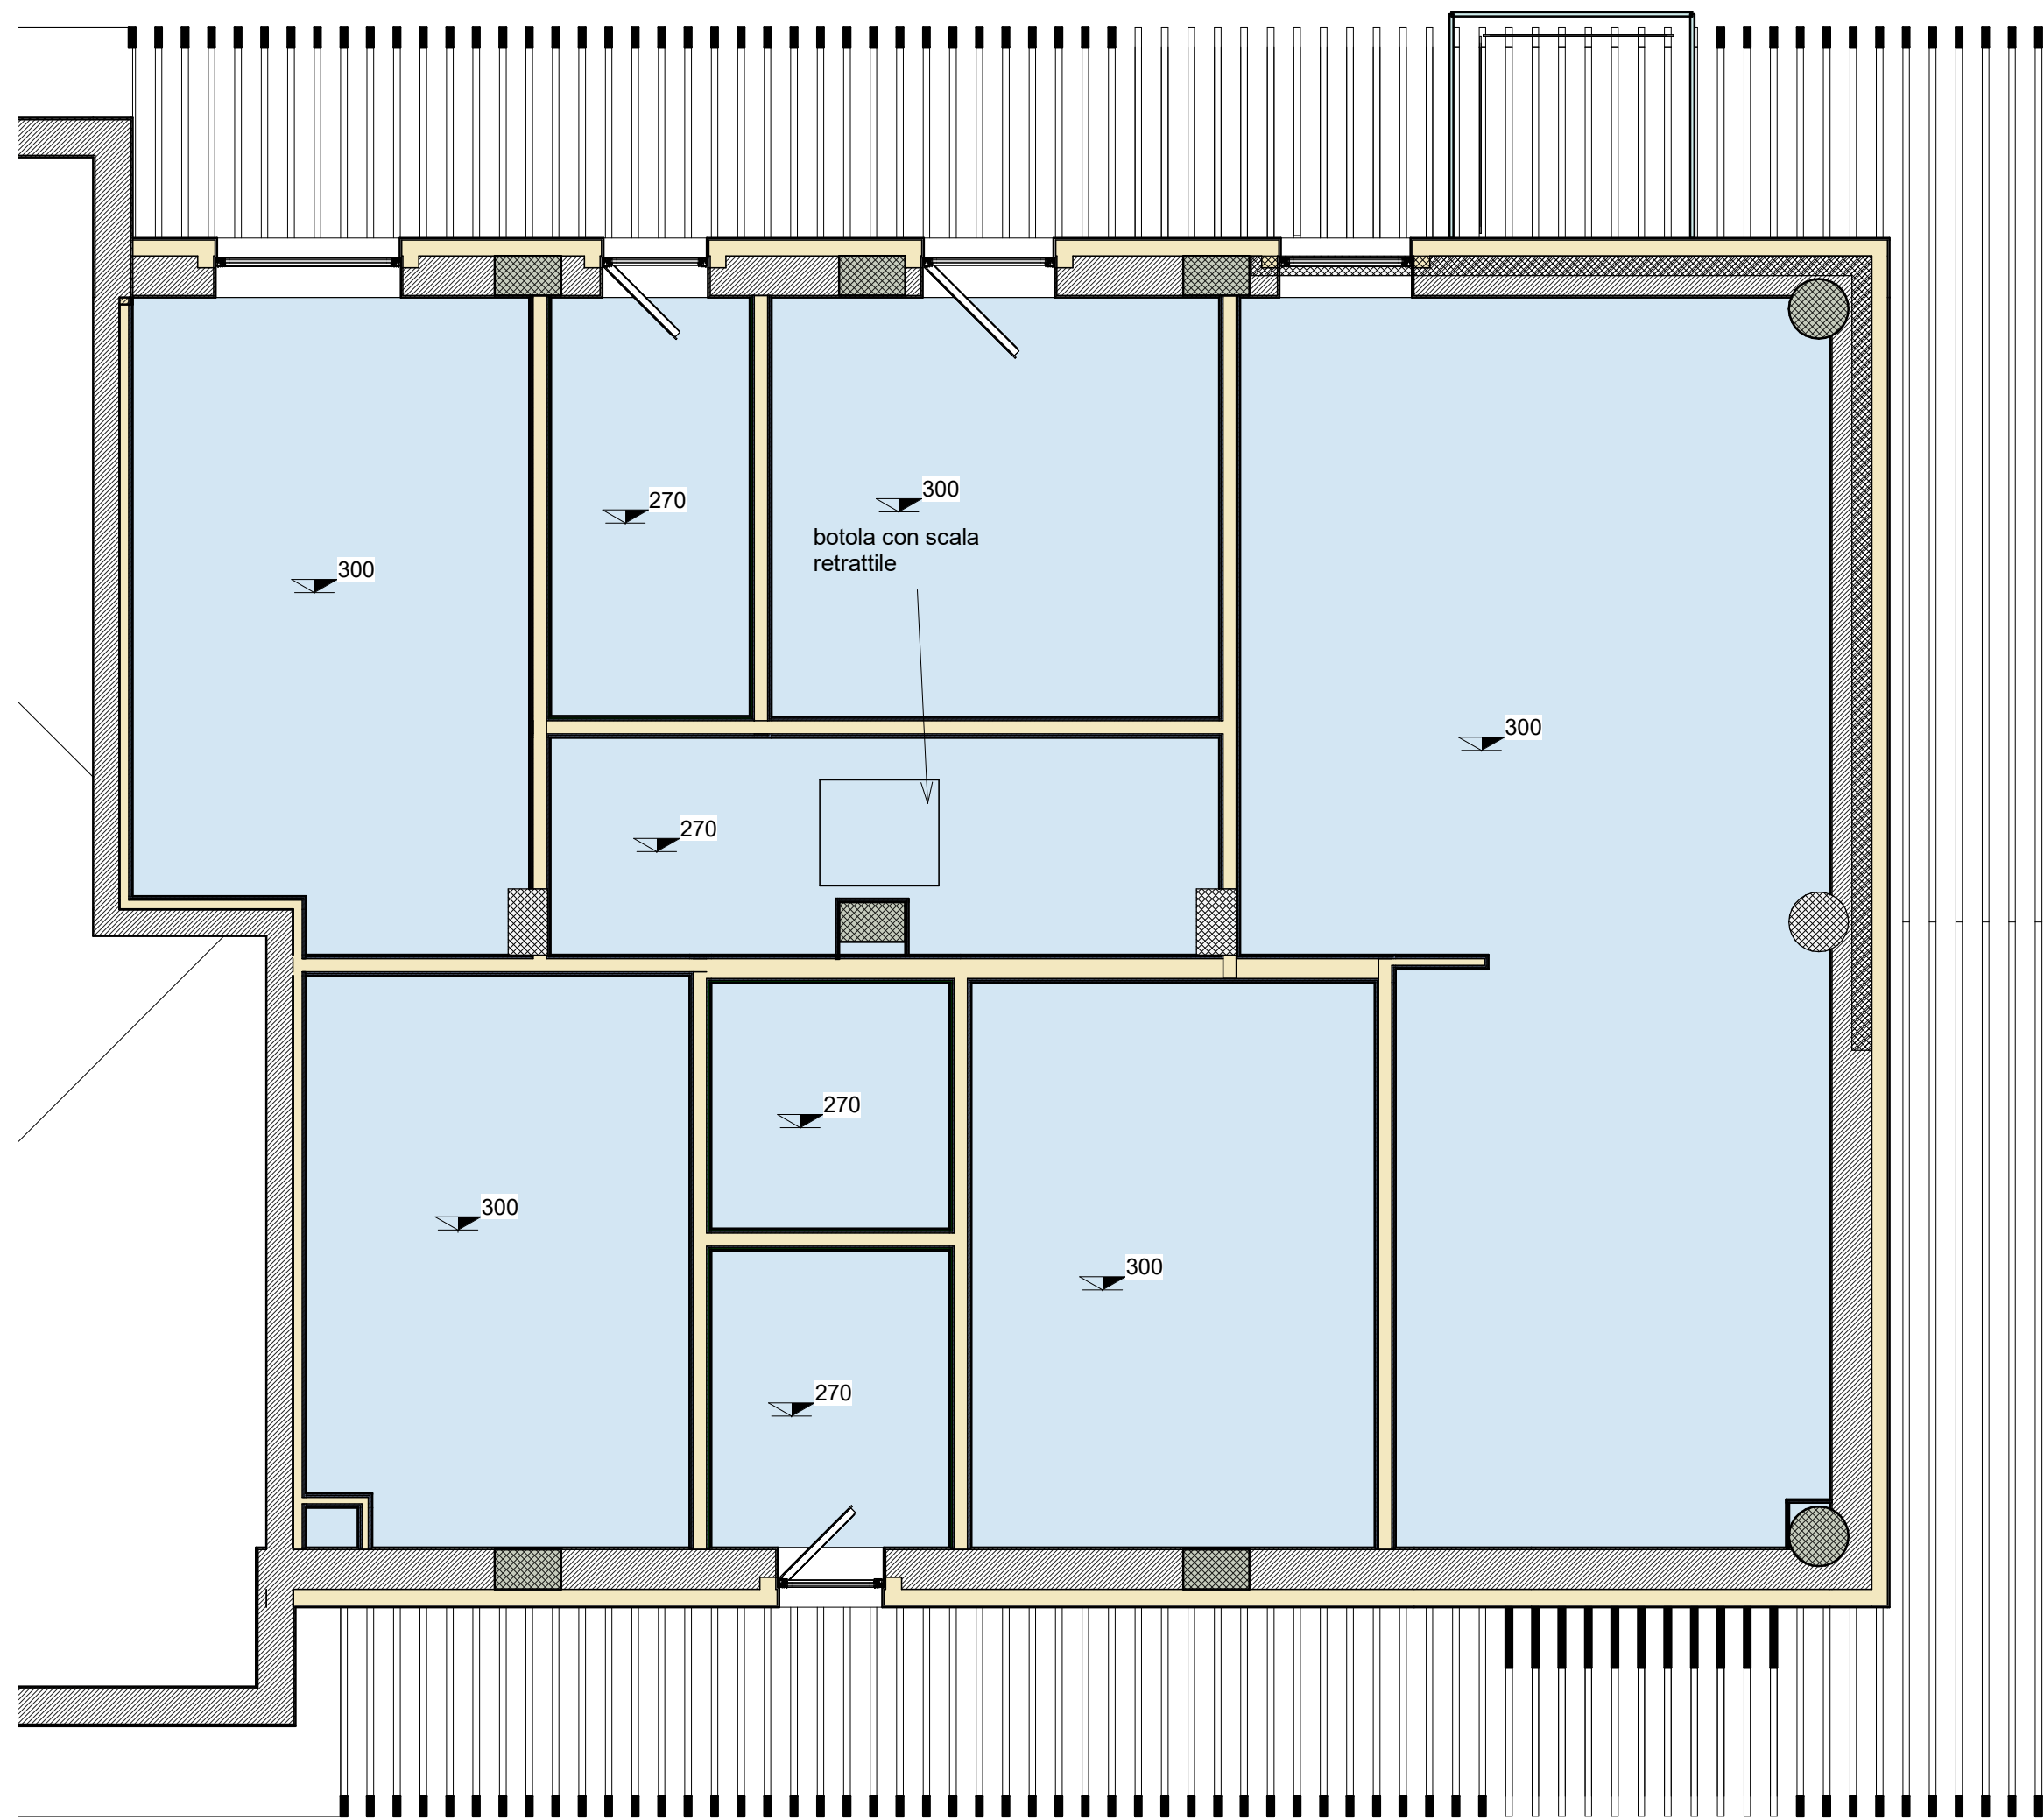

Pianta Piano Primo PRG
Scala 1:50

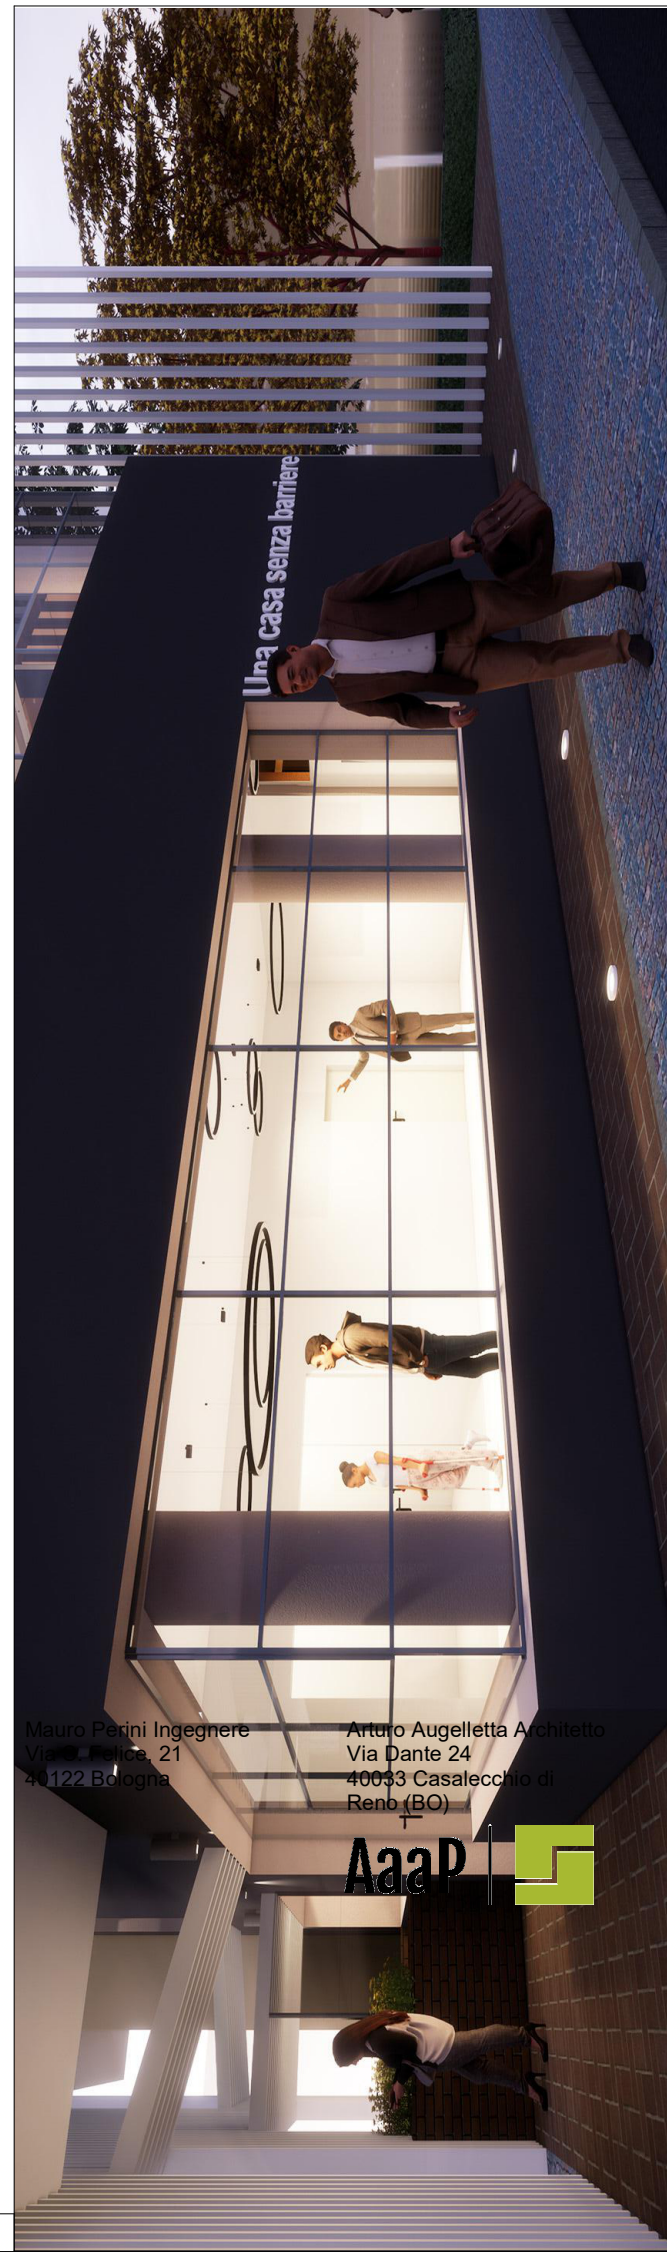



Bando rigenerazione urbana 2021 trasformazione di un edificio ad uso residenziale ne "La Famiglia della Gioia - Una Casa senza Barriere" via Tosarelli n. 378

CUP E93D21006230006

PROGETTO ESECUTIVO

COMMITTENTE:
Comune di Castenaso
Via Guglielmo Marconi 14, 40055

Progetto architettonico
Arch. Arturo Augelletta

Progetto strutturale
Ing. Mauro Perini

Progetto impianti ed aspetti energetici
Ing. Silvio Stivalente

Coordinatore per la sicurezza in fase di progettazione
Ing. Laura Gennari

OGGETTO:
Piante dei controsoffitti

TOSA via Cassanese 21 40055 Castenaso (BO)	E A 208 var 0	FORMATO:
DATA: 28/05/2026	REDAZIONE: Autore	APPROVATO: Supervisore
REVISIONE: 00	VERIFICATO: Controllore	

Progetto 1/6