



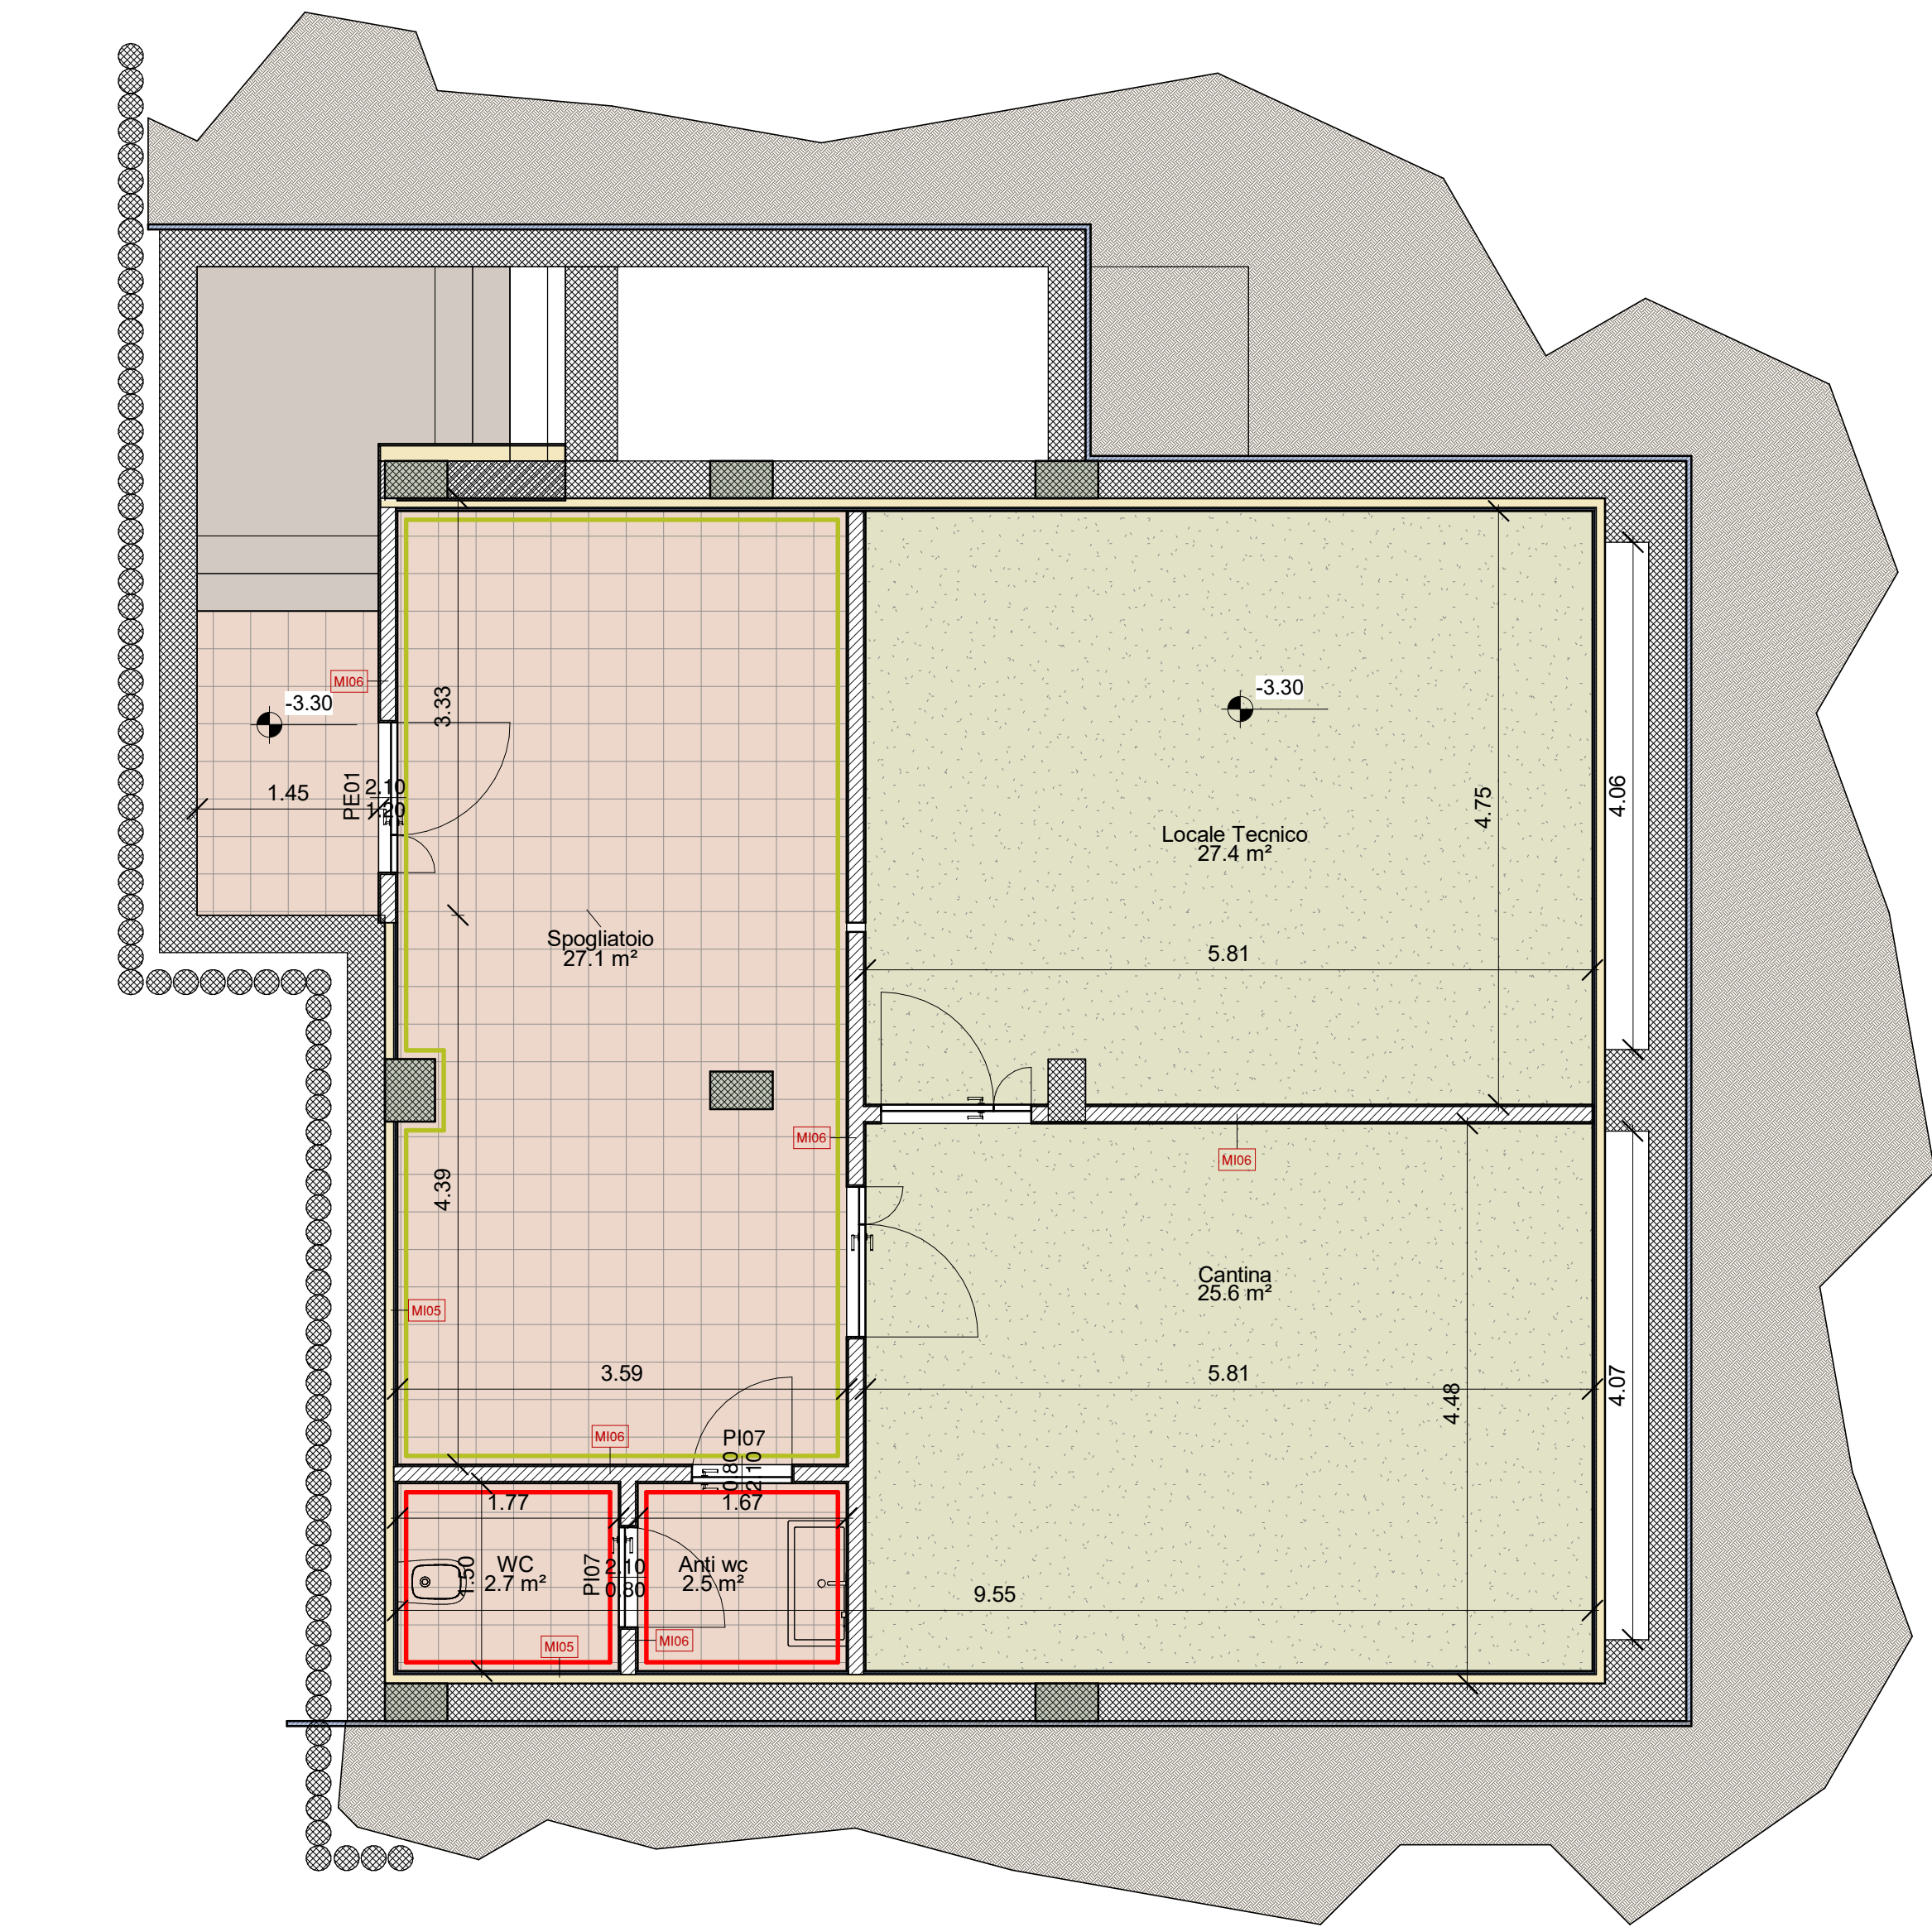


- |                                                                             |                                                                             |
|-----------------------------------------------------------------------------|-----------------------------------------------------------------------------|
| Bancali finestre                                                            | vernice a smalto fino a soffitto                                            |
| Gradini in beola grigia antiscivolo (alzate e pedate)                       | Rivestimento in gres porcellanato h. 240 cm colore bianco fughe epossidiche |
| Pavimentazioni in gres porcellanato 60x60 tipo Blue Style Bluetech cenere   | Zoccolino battiscopa in coordinato col pavimento                            |
| Pavimentazioni in gres porcellanato 20x20 tipo bianco con fughe epossidiche | Autobloccanti esterni 30x60 grigio antracite                                |

-1. Interrato - PRG - pavimenti e rivestimenti  
Scala: 1:200

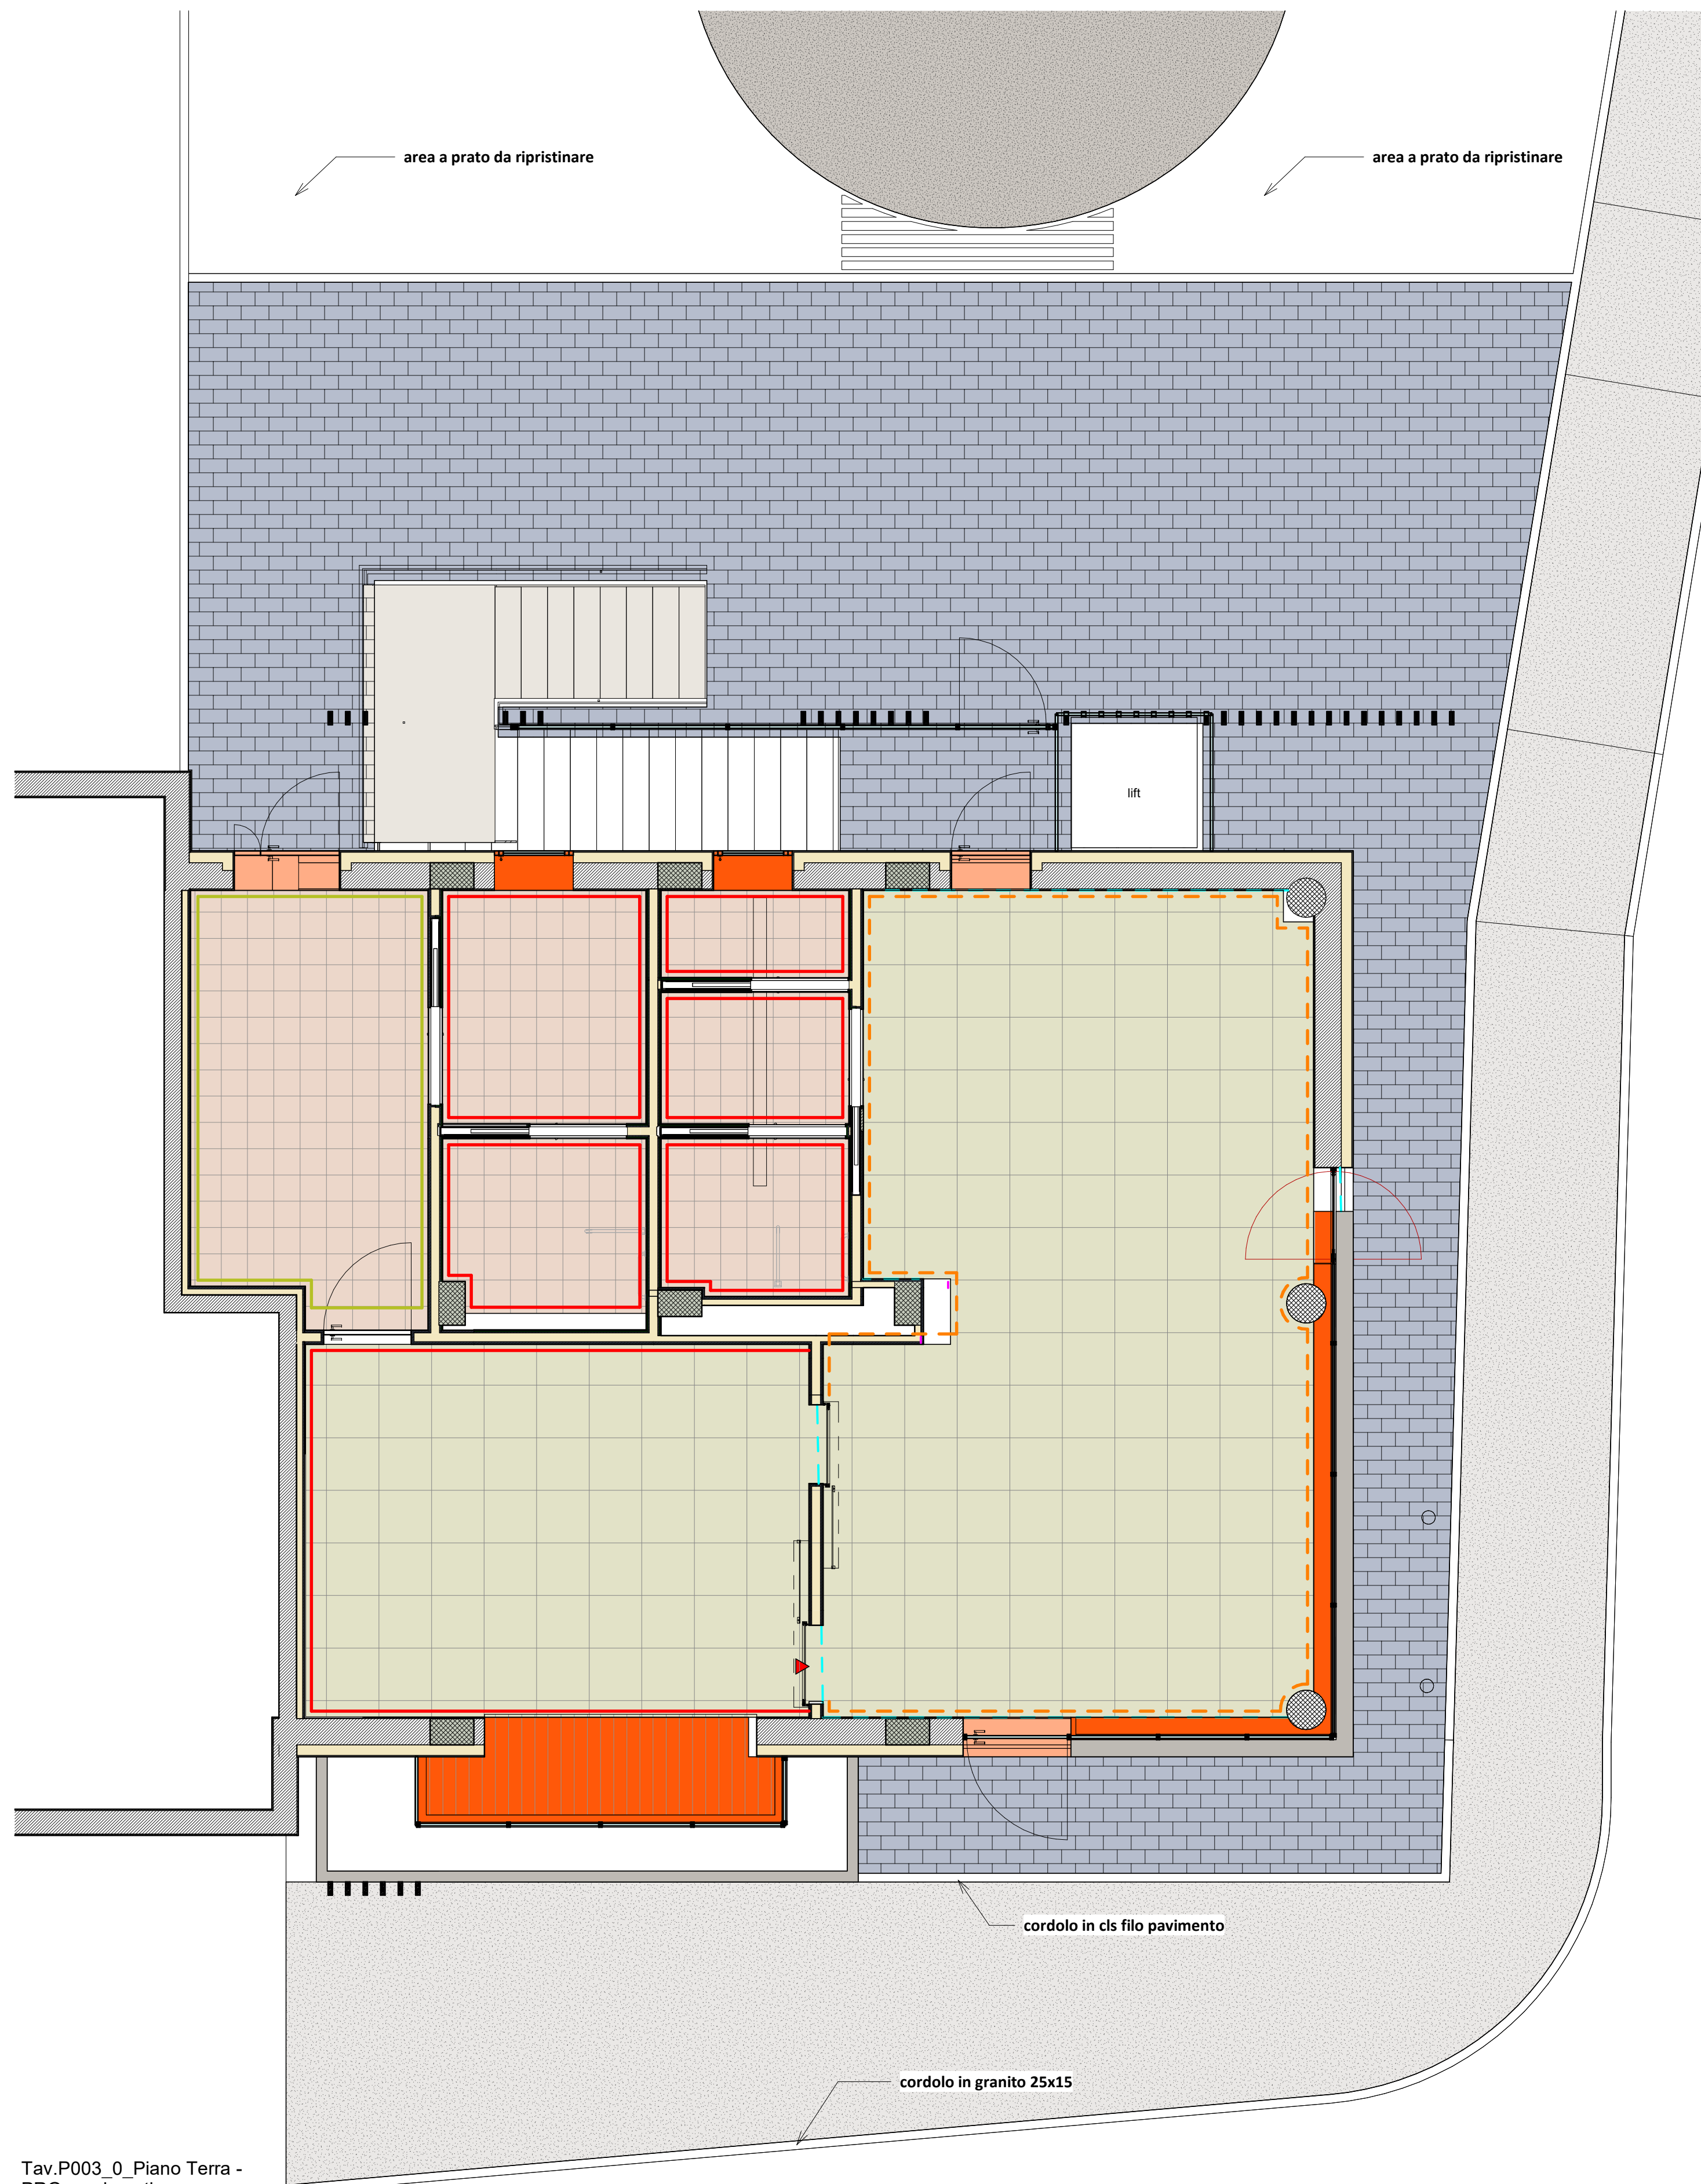


- |                                                                                      |                                                                             |                                                                           |
|--------------------------------------------------------------------------------------|-----------------------------------------------------------------------------|---------------------------------------------------------------------------|
| Bancali finestre in cemento                                                          | vernice a smalto fino a soffitto                                            | Ripristino pavimentazione in asfalto dei marciapiedi                      |
| Soglia porte-finestre in cemento                                                     | Rivestimento in gres porcellanato h. 240 cm colore bianco fughe epossidiche | Pavimentazione in CLS con finitura tipo ghiaio lavato tipo "Levocell"     |
| Bancali in alluminio preverniciato e colentato con rompigoccia col. Grigio antracite | Zoccolino battiscopa in coordinato col pavimento                            | Pavimentazioni in gres porcellanato 60x60 tipo Blue Style Bluetech cenere |
| Pavimentazioni in gres porcellanato 20x20 tipo bianco con fughe epossidiche          | Autobloccanti esterni 30x60 grigio antracite                                |                                                                           |

Tav.P003\_0 Piano Terra - PRG - pavimenti e rivestimenti  
Scala: 1:200

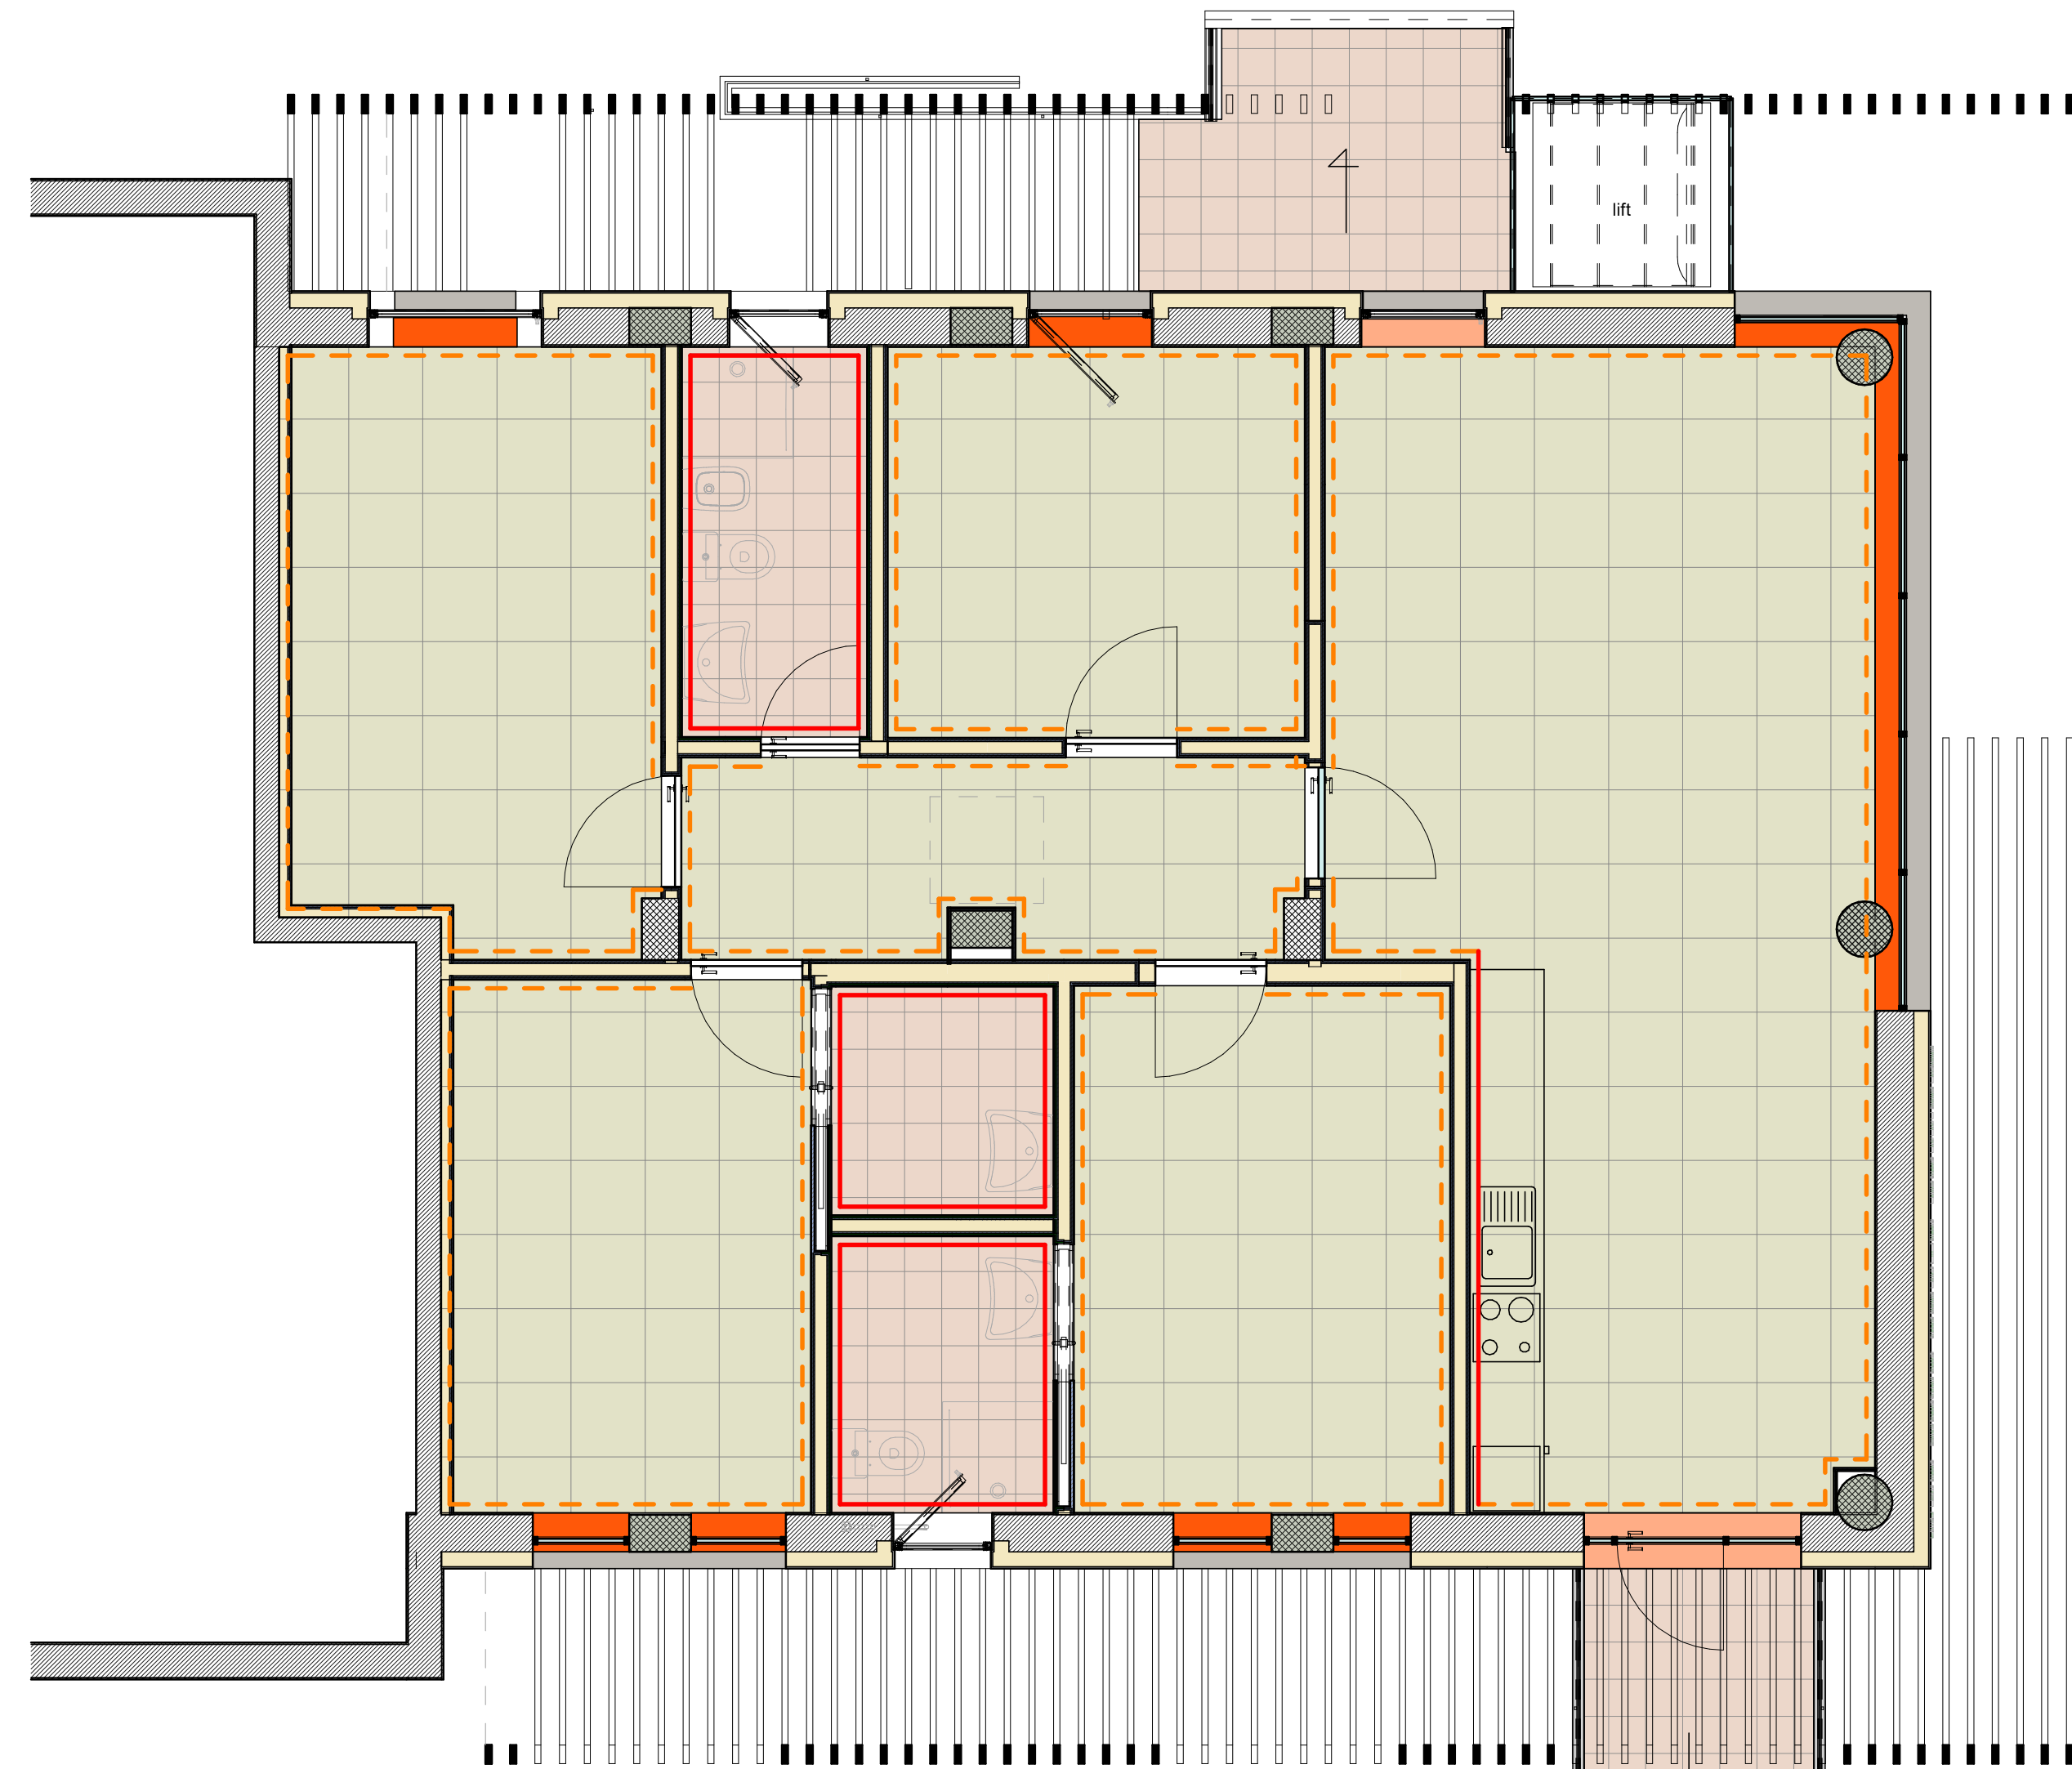

- |                                                                             |                                                                             |
|-----------------------------------------------------------------------------|-----------------------------------------------------------------------------|
| Bancali finestre                                                            | vernice a smalto fino a soffitto                                            |
| Soglie porte-finestre                                                       | Rivestimento in gres porcellanato h. 240 cm colore bianco fughe epossidiche |
| Pavimentazioni in gres porcellanato 60x60 tipo Blue Style Bluetech cenere   | Zoccolino battiscopa in coordinato col pavimento                            |
| Pavimentazioni in gres porcellanato 20x20 tipo bianco con fughe epossidiche | Autobloccanti esterni 30x60 grigio antracite                                |

Tav.P004\_1 Pianta Piano Primo PRG - pavimenti e rivestimenti  
Scala: 1:200

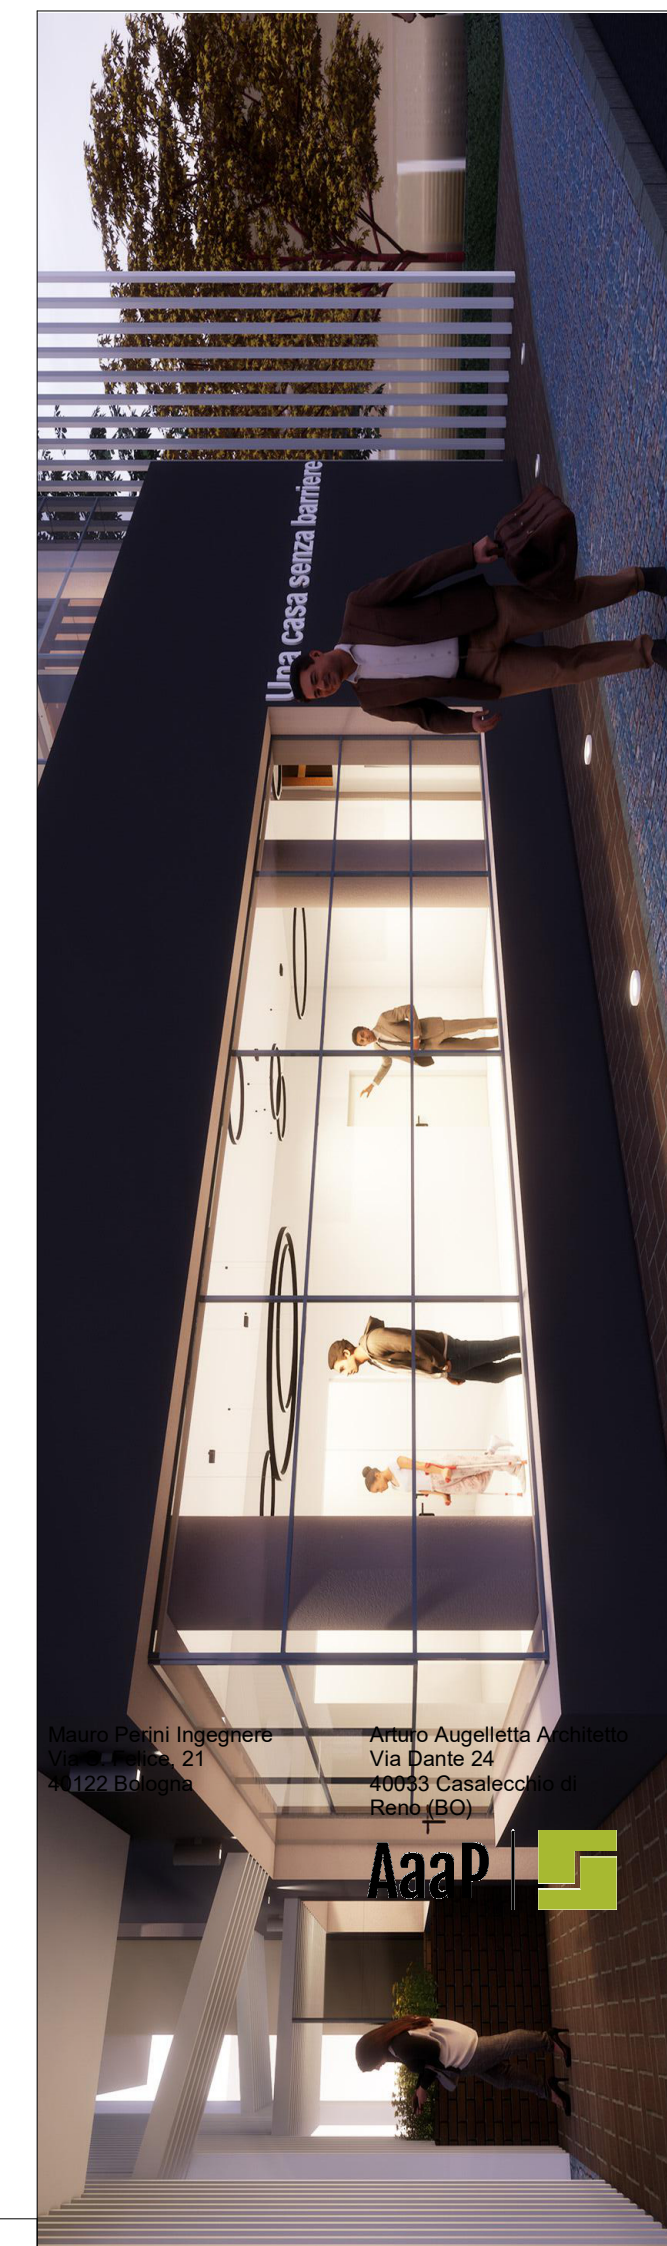

  
Bando rigenerazione urbana 2021 trasformazione di un edificio ad uso residenziale ne "La Famiglia della Gioia - Una Casa senza Barriere" via Tosarelli n. 378  
CUP E93D21006230006  
**PROGETTO ESECUTIVO**  
COMMITTENTE:  
Comune di Castenaso  
Via Guglielmo Marconi 14, 40055  
**Progetto architettonico**  
Ing. Arturo Augelletta  
**Progetto strutturale**  
Ing. Mauro Perini  
**Progetto impianti ed aspetti energetici**  
Ing. Silvio Silvani  
**Coordinatore per la sicurezza in fase di progettazione**  
Ing. Laura Gennari  
OGGETTO:  
**Piante dei pavimenti e dei rivestimenti**  
TOSA  
E.A.211.var.0  
FORMATO:  
DATA: 25/05/2026  
SCALA: 00  
REVISIONE: 00  
REDATTO: Autore  
APPROVATO: Supervisore  
VERIFICATO: Controllore  
Piacenza 18