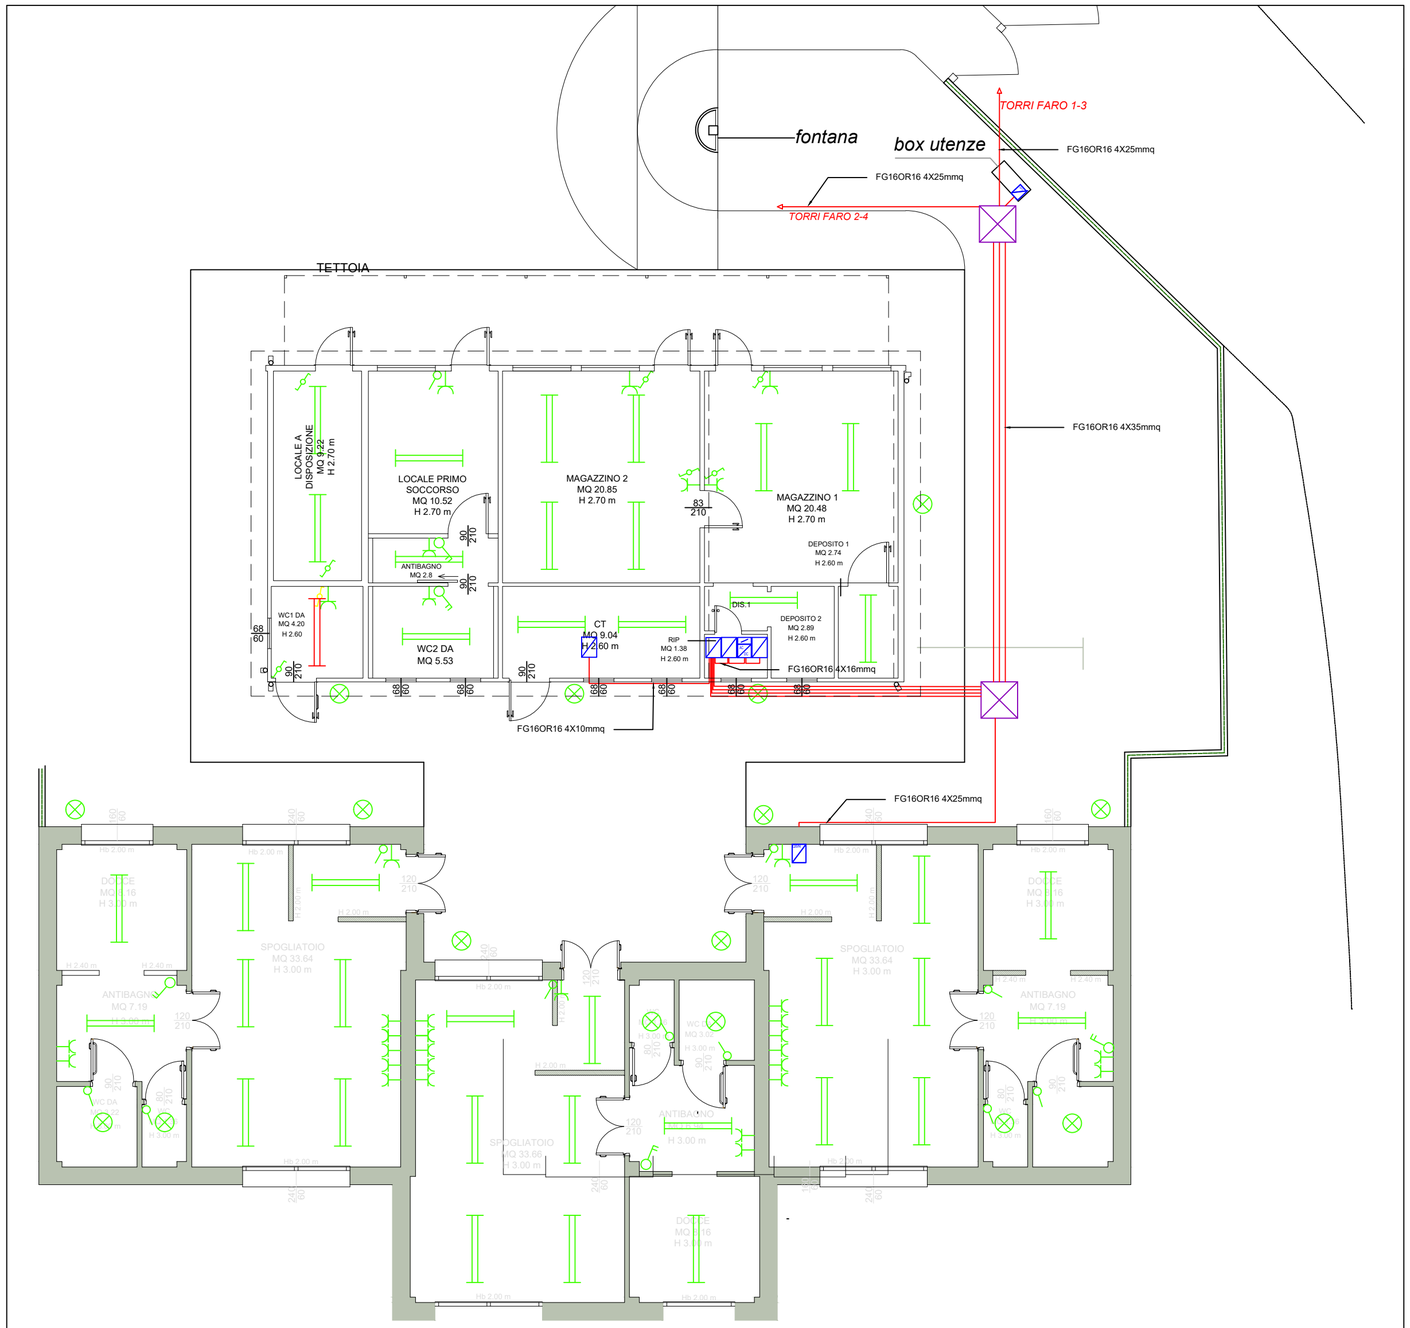


LEGENDA IMPIANTO ELETTRICO

	PLAFONIERA A LED 24 W	QCT	QUADRO ELETTRICO CENTRALE TERMICA (QCT)
	LAMPADA A LED	QI	QUADRO ELETTRICO INVERTER
	INTERRUTTORE BIPOLARE	QSN	QUADRO ELETTRICO SPOGLIATOI NUOVI (QSN)
	DEVIATORE	AC DC	QUADRO ELETTRICO CENTRALE TERMICA (QCT)
	PRESA BIPASSO	QVC	QUADRO ELETTRICO VALLE CONTATORE (QVC)
	INTERRUTTORE UNIPOLARE	QFV	QUADRO ELETTRICO FOTOVOLTAICO CC (QFV)
QGATL	QUADRO GENERALE ELETTRICO PISTA DI ATLETICA (QGATL)		POZZETTO DI TRANSITO

Finanziato dall'Unione europea
NextGenerationEU

COMUNE DI CASTENASO (BO)

PNRR - MISSIONE 5 COMPONENTE 2
INVESTIMENTO/SUBINVESTIMENTO 2.1 "RIGENERAZIONE URBANA"

PISTA CICLABILE MARANO E IMPIANTO DI ATLETICA
*VIA DELLO SPORT*INTERVENTO COORDINATO DI RIQUALIFICAZIONE URBANA PER LA MOBILITÀ SOSTENIBILE CON RIGENERAZIONE E RIFUNZIONALIZZAZIONE DI SPAZI OUTDOOR
CUP E97HH21001140001

Il Committente

COMUNE DI CASTENASO
U.O. LAVORI PUBBLICI E MANUTENZIONI
Area Tecnica Patrimonio
Piazza Raffaele Bassi, 2
lavori.pubblici@comune.castenaso.bo.it

Responsabile unico del procedimento
Ing. Silvia Malaguti

Il Progettista e Direttore dei lavori

Ing. Lisa Giuliani
via Nuova, 15/A - 40127 Bologna
Ordine degli Ingegneri della provincia di Bologna
N° iscrizione 7885/A

Collaboratore
Ing. Concezio Roberto Di Rocco

Coordinatore sicurezza in fase di progettazione ed esecuzione
Ing. Giancarlo Di Rocco

PROGETTO ESECUTIVO - rev. 01

Data 03.07.2023

Oggetto

IMPIANTO ELETTRICO SPOGLIATOI DISTRIBUZIONE MODULI FV

scala 1:100

Elaborato numero

IE.02

Città di Castenaso

LISA GIULIANI
INGEGNERE
VIA NUOVA, 15/A
40127 - BOLOGNA
339 3772507
e-mail lisa_giulia@yahoo.it
C.F. GLNLSI78H46A944Q
PARTITA IVA 02918301207

E' vietata la riproduzione e diffusione in qualsiasi forma. Tutti i diritti sono riservati nei termini di legge al Comune di Castenaso