




Pianta di riferimento Scala 1:100

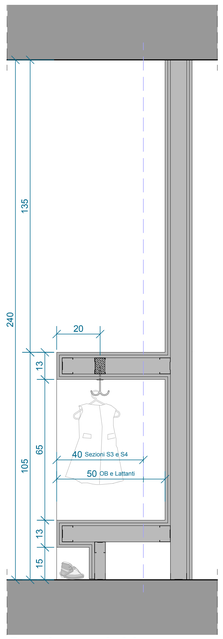


Sezione AA' Scala 1:10
Sezione S3 e S4
Sezione OB e Lattanti

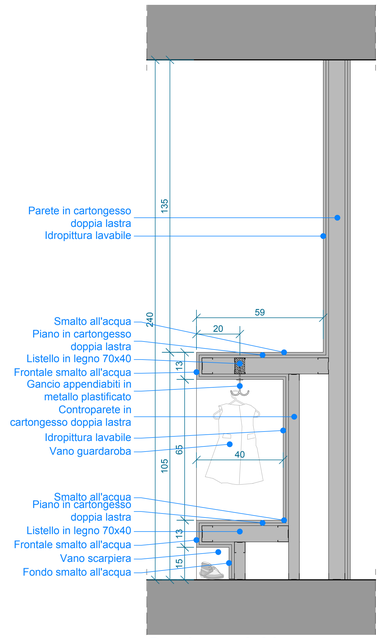


Sezione AA' Scala 1:10
Sezione S1 e S2

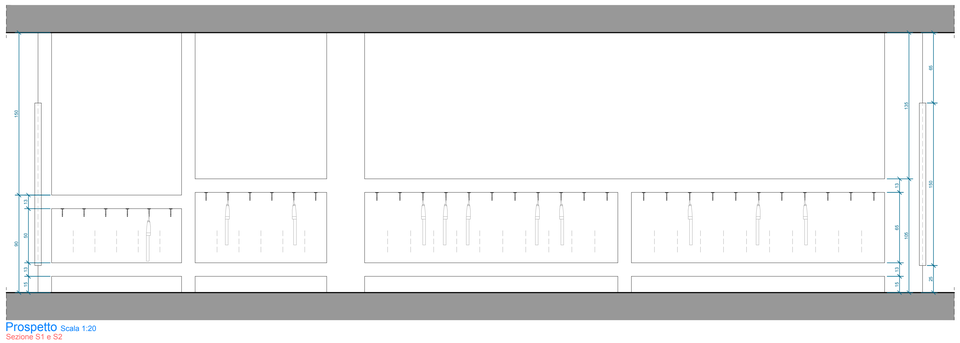


Prospetto Scala 1:20
Sezione S1 e S2

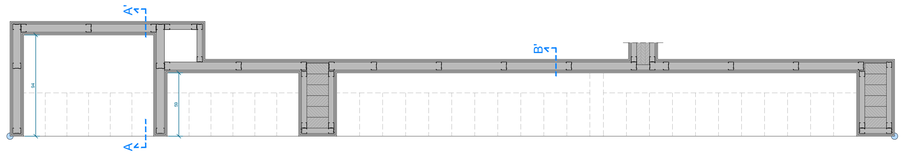

Pianta piano di appoggio Scala 1:20
Sezione S1 e S2

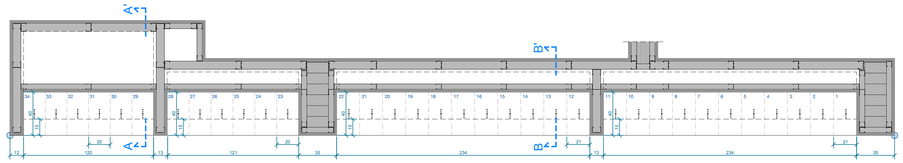

Pianta guardaroba Scala 1:20
Sezione S1 e S2

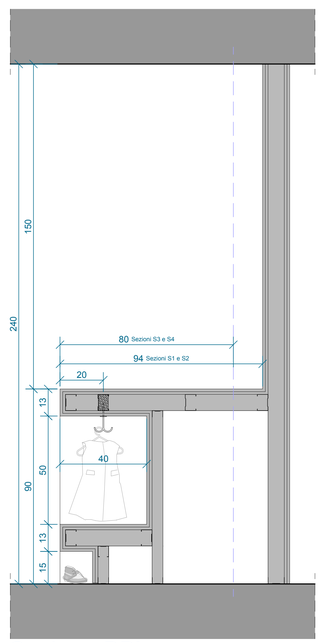

Sezione BB' Scala 1:10
Sezione S1 e S2
Sezione S3 e S4

Comune di Castenaso

PROGETTO FINANZIATO DALL'UNIONE EUROPEA - NEXTGENERATIONEU
PNRR - MISSIONE 4: ISTRUZIONE E RICERCA
Componente 1 – Potenziamento dell'offerta dei servizi di istruzione: dagli asili nido alle Università
Investimento 1.1: Piano per asili nido e scuole dell'infanzia e servizi di educazione e cura per la prima infanzia

Intervento di demolizione e ricostruzione fuori sedime di nido d'infanzia esistente, denominato "Piccolo Blu", sito tra via Amendola e via Gramsci, Castenaso (BO)

PROGETTO ESECUTIVO

Elaborati Grafici ARCHITETTONICI
Dettagli arredi interni - armadietti

Committente:
Comune di Castenaso
Piazza Bassi, 1, 40055, Castenaso (BO)
Responsabile unico del procedimento:
Ing. Silvia Malaguti

Città di Castenaso

Finanziato dall'Unione europea
NextGenerationEU

Progettista Esecutivo Incaricato e DL generale e Strutture:
Ing. Alessandro Cesanelli
cf: CSN LSN 70S18 A944G

Coordinamento della Sicurezza PSC_CSE
Ing. Enrico Pennisi
cf: PNN NRC 86B17 C265Y

Progetto Definitivo Architettonico e DO edile:
Federico Scaglianini Architetto cf: SCG FRC 71C25 A944M
Cristina Tartari Architetto cf: TRT CST 72P51 A944J

Progetto Definitivo Impianti Meccanici e DO meccanici:
Per. Ind. Davide Guidotti
cf: GDT DVD 88M23 A944G

Progetto Definitivo Impianti Elettrici e Speciali e DO Elettrici e Speciali:
Per.ind. Daniele Franchini
cf: FRN DNL 84D26 G467N

Progetto Prevenzione Incendi e SCIA VVF:
Ing. Alessio Amoretti
cf: MRT LSS 75R31 A944B

DIS. n°	Archivio	Data	Aggiornamenti	Disegni scala
PD-AR-025	233	Luglio 2023 Settembre 2023	R0 R1	1:20/1:10