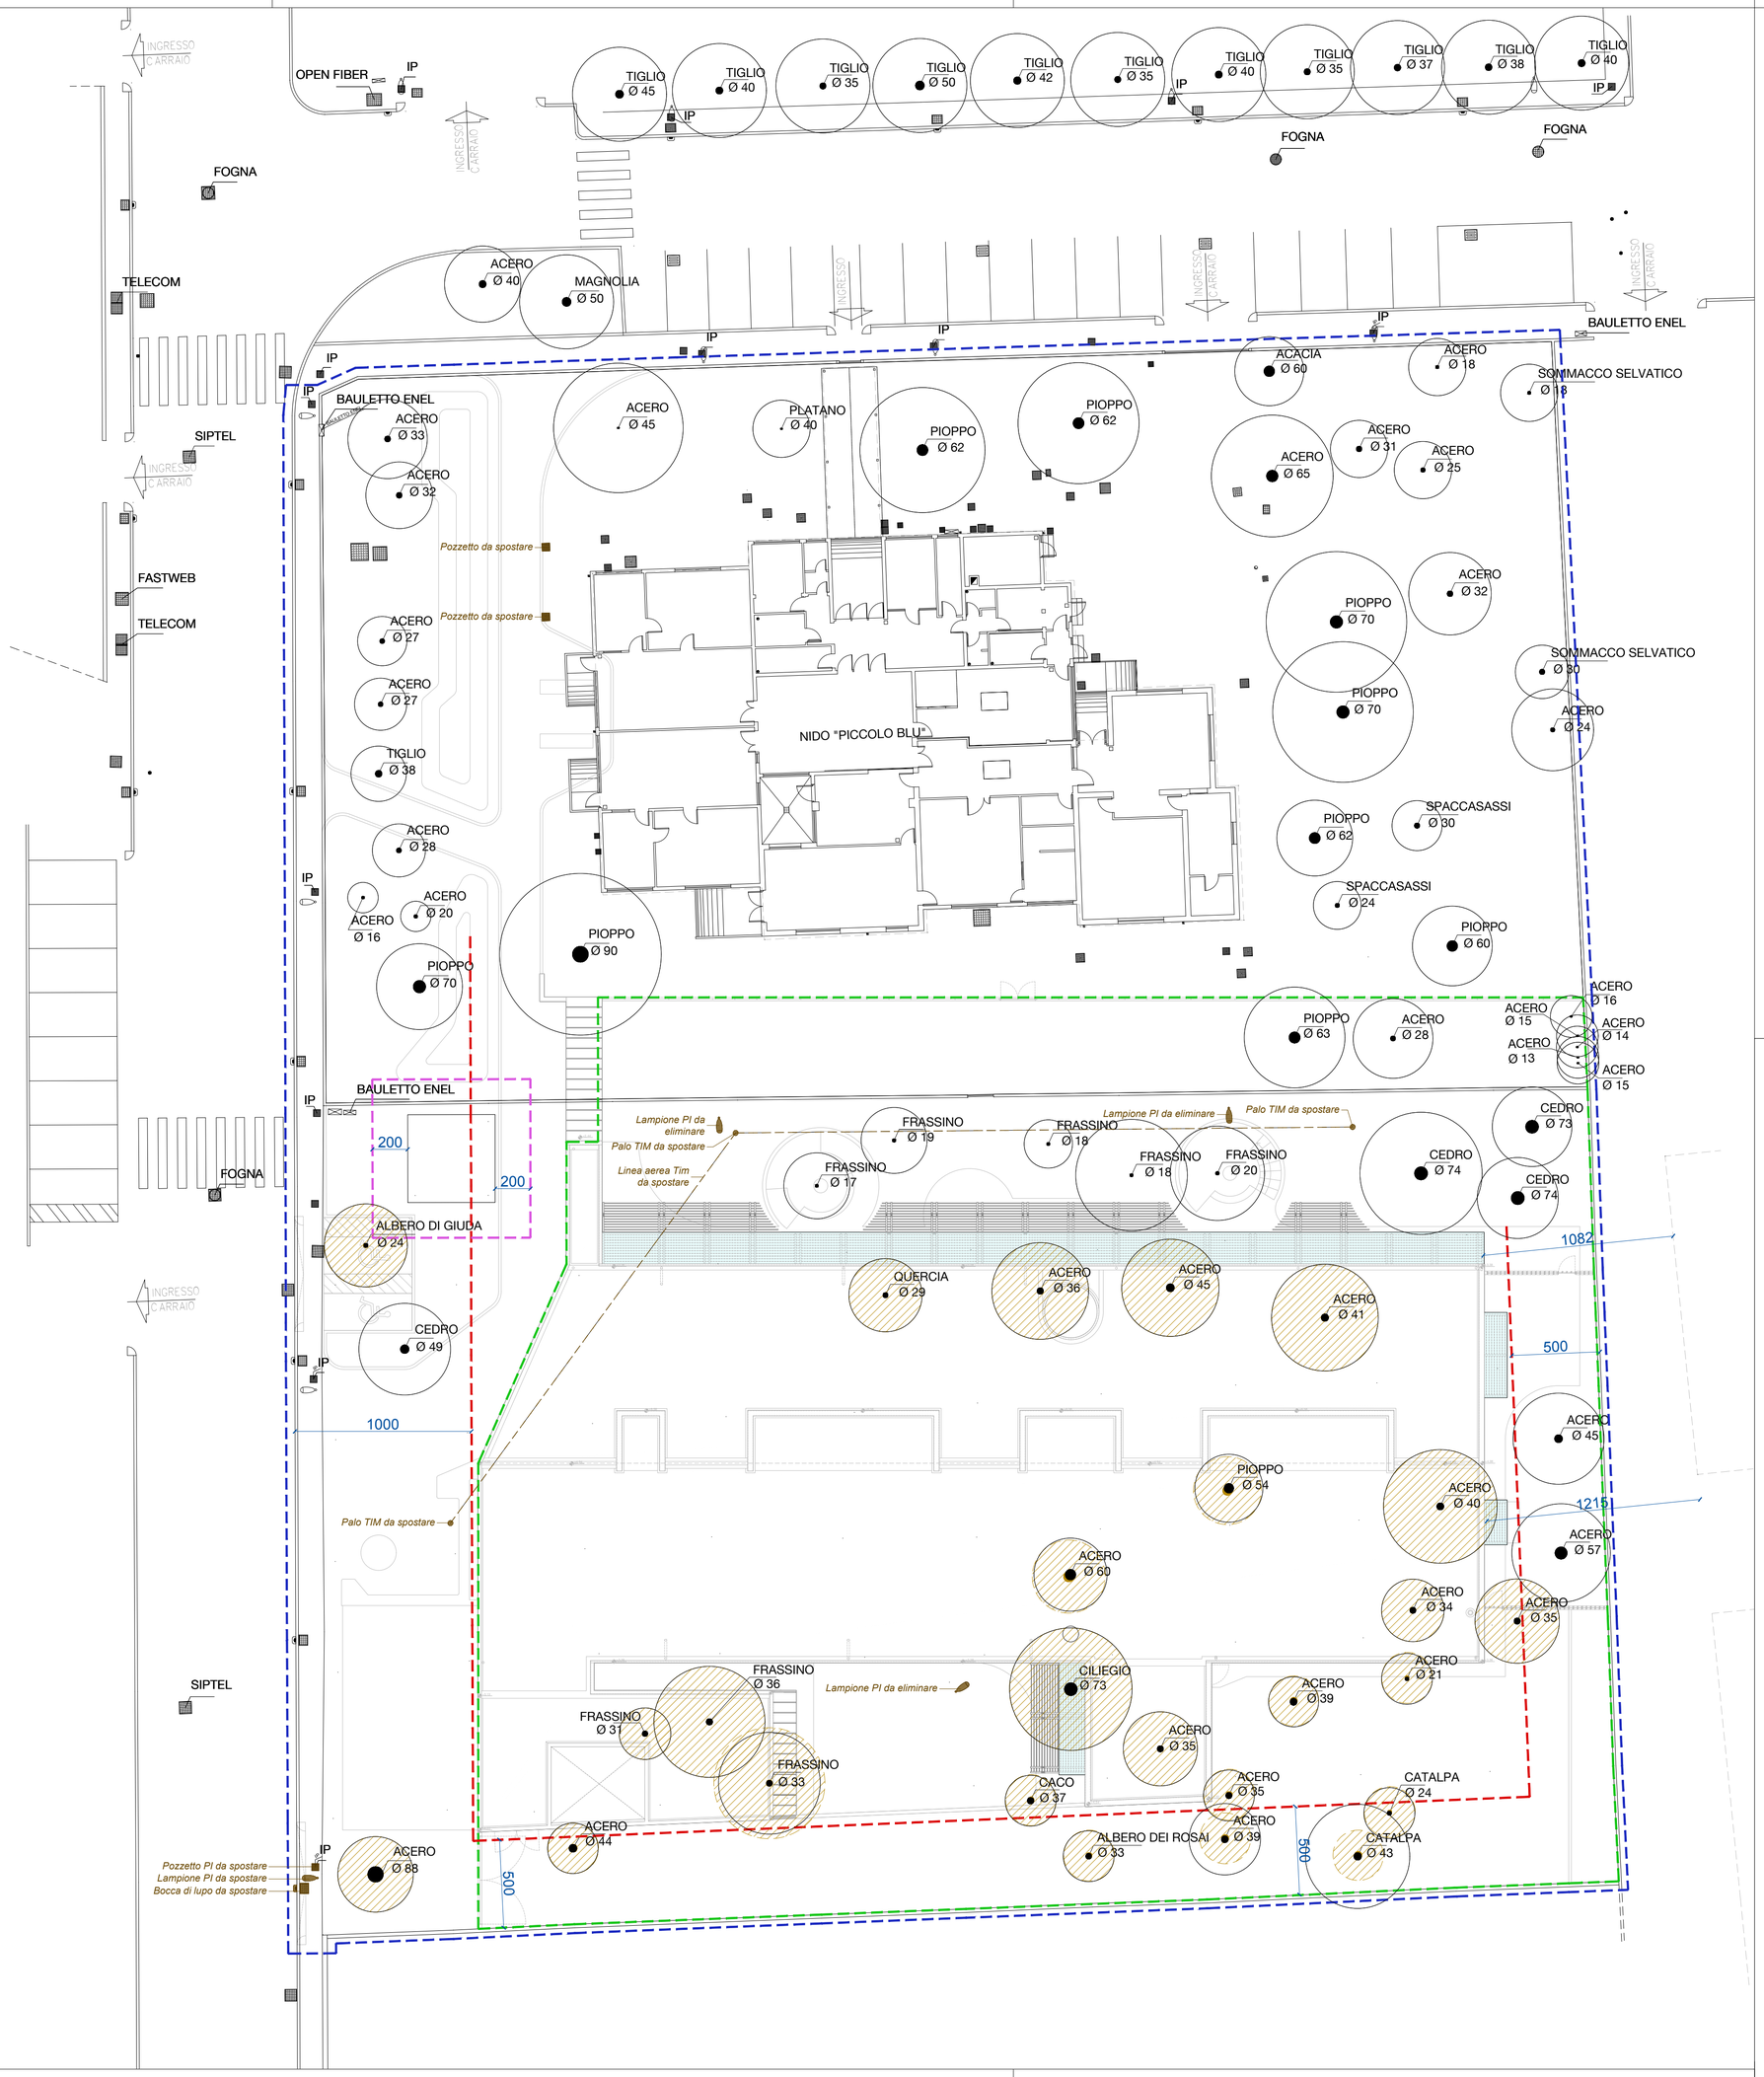


Legenda:

- Area intervento
- Superficie fondiaria nuovo nido d'infanzia
- Distanze dai confini di Zona o Ambito Urbanistico art 5.2.2bis, 5.2.4 e 5.2.6 comma 5 del RUE igente
- Dpa cabina elettrica M/B potenza
- Sottoservizi da Elininare o Spostare
- Alberi oggetto di abbattimento
- Alberi oggetto di salvaguardia

Essenza
Diametro tronco
Area di pertinenza

Comune di Castenaso

PNRR - MISSIONE 4: ISTRUZIONE E RICERCA
Componente 1 – Potenziamento dell'offerta dei servizi di istruzione: dagli asili nido alle Università
Investimento 1.1: Piano per asili nido e scuole dell'infanzia e servizi di educazione e cura per la prima infanzia

Intervento di demolizione e ricostruzione fuori sedime di nido d'infanzia esistente, denominato "Piccolo Blu", sito tra via Amendola e via Gramsci, Castenaso (BO)

PROGETTO DI FATTIBILITA' TECNICO ED ECONOMICA

PLANIMETRIA GENERALE

Planimetria dele Interferenze

Committente:
Comune di Castenaso
Piazza Bassi, 1, 40055, Castenaso (BO)

Responsabile unico del procedimento:
Ing. Silvia Malaguti

Progetto:
TASCA studio architetti associati
via Nosadella 51/a, 40123 Bologna
Federico Scagliarini Architetto cf: SCG FRC 71C25 A944M
Cristina Tartari Architetto cf: TRT CST 72P51 A944J

DIS. n°	Archivio	Data	Aggiornamenti	Disegni scala
PF-AR-003	233	31 Dicembre 2022	R0	1:200

TA SCA studio architetti associati
via Nosadella 51/A - 40137 Bologna Italia - info@tascastudio.it
T +39 051 6344434 - F +39 051 6343111 - www.tascastudio.it