


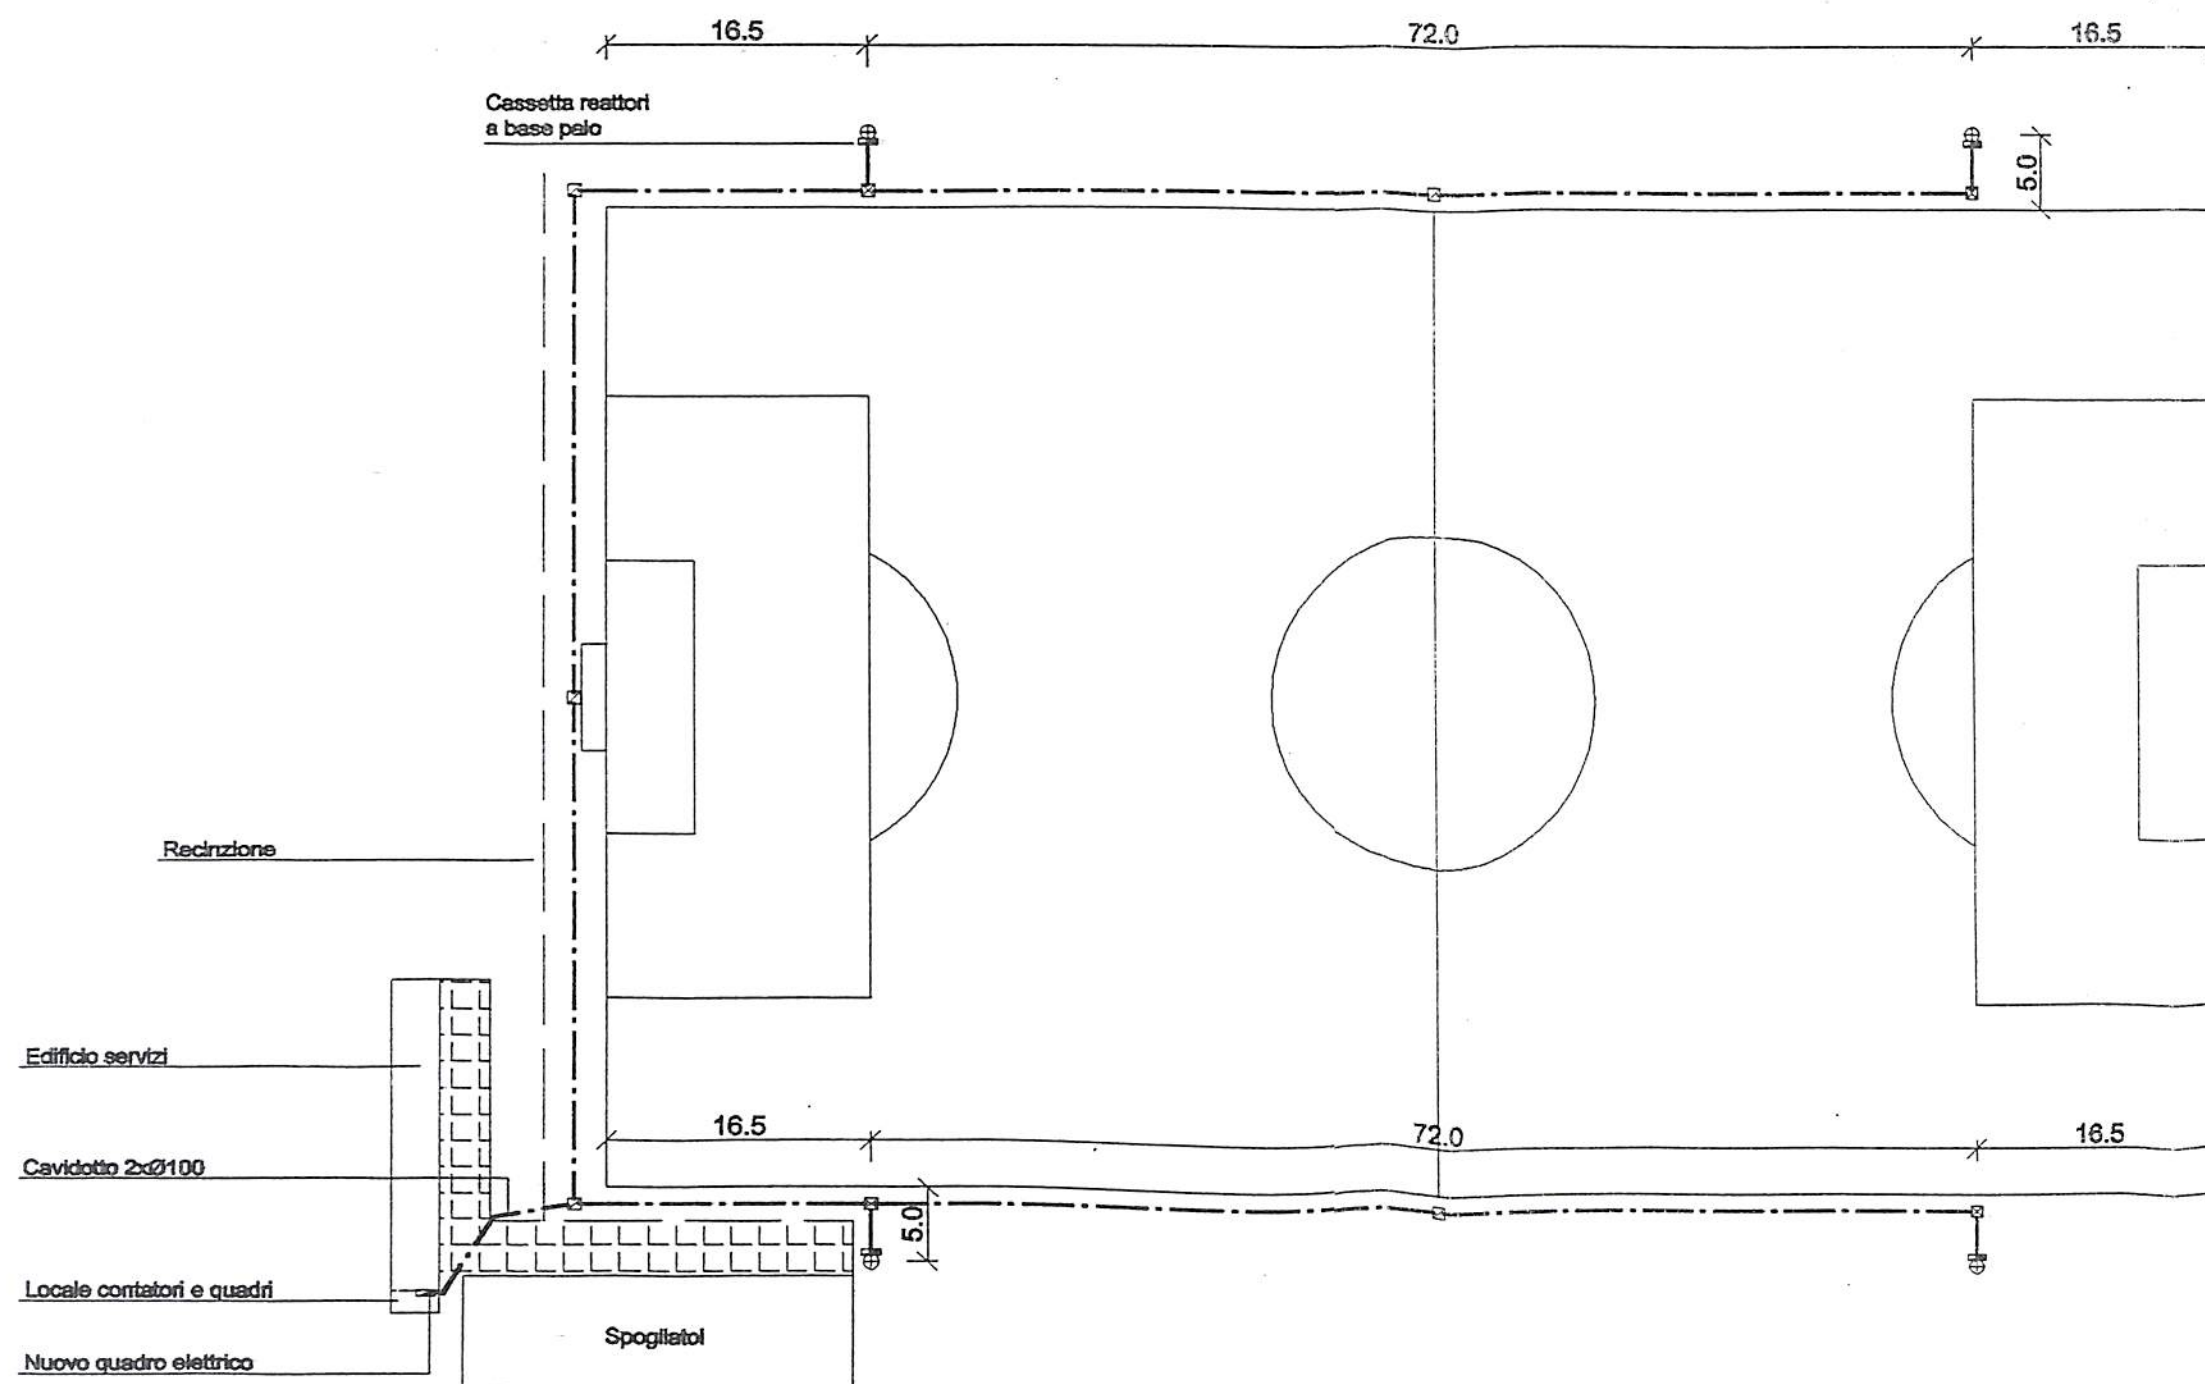

Ing. LUIGI PESCIERELLI
Via Capestrana 2 - BUDRIO (BO)
Tel./Fax 051-801285
Albo Bologna N. 4531
Aut. DM 30/04/83 BO 45311 0407

COMMITTENTE: QUARANTOTTO ARNALDO snc
VIA RICCARDINA 16, BUDRIO (BO)

IMPIANTO: IMPIANTO DI ILLUMINAZIONE
CAMPO DA CALCIO - VILLANOVA DI CASTENASO
PLANIMETRIA GENERALE

DISEGNO:


02

DATA:

OTT 00

NOTE:

SCALA 1:500

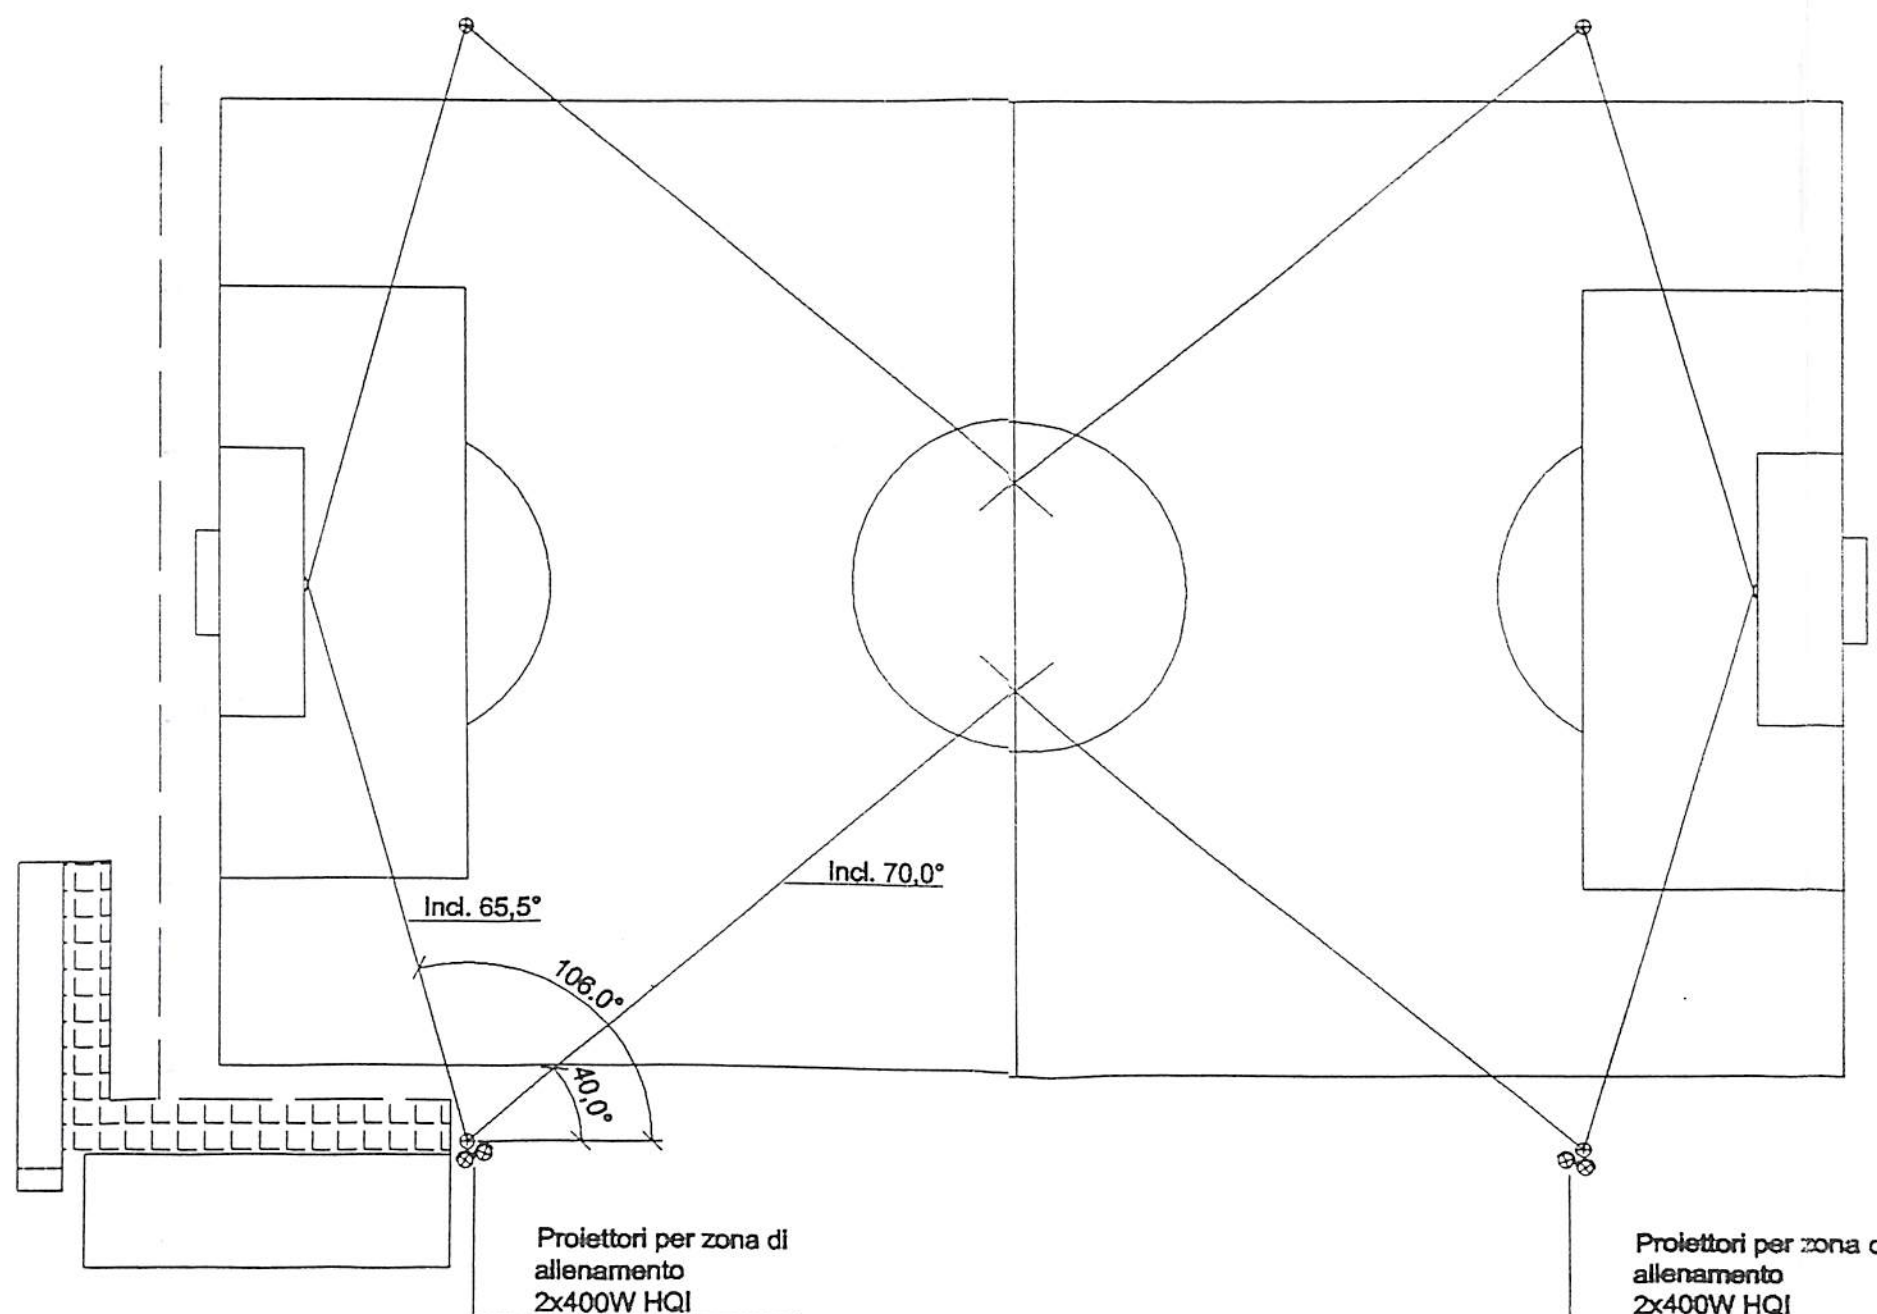

Ing. LUIGI PESCIERELLI
Via Capetrara 2 - BUDRIO (BO)
Tel./Fax 051-801295
Albo Bologna N. 4531
Aut. DM 30/04/88 BO 45311 0407

COMMITTENTE: QUARANTOTTO ARNALDO snc
VIA RICCARDINA 16, BUDRIO (BO)

IMPIANTO: IMPIANTO DI ILLUMINAZIONE
CAMPO DA CALCIO - VILLANOVA DI CASTENASO
DISPOSIZIONE PROIETTORI

DISEGNO:

03

DATA:

OTT 00

NOTE:

SCALA 1:500