

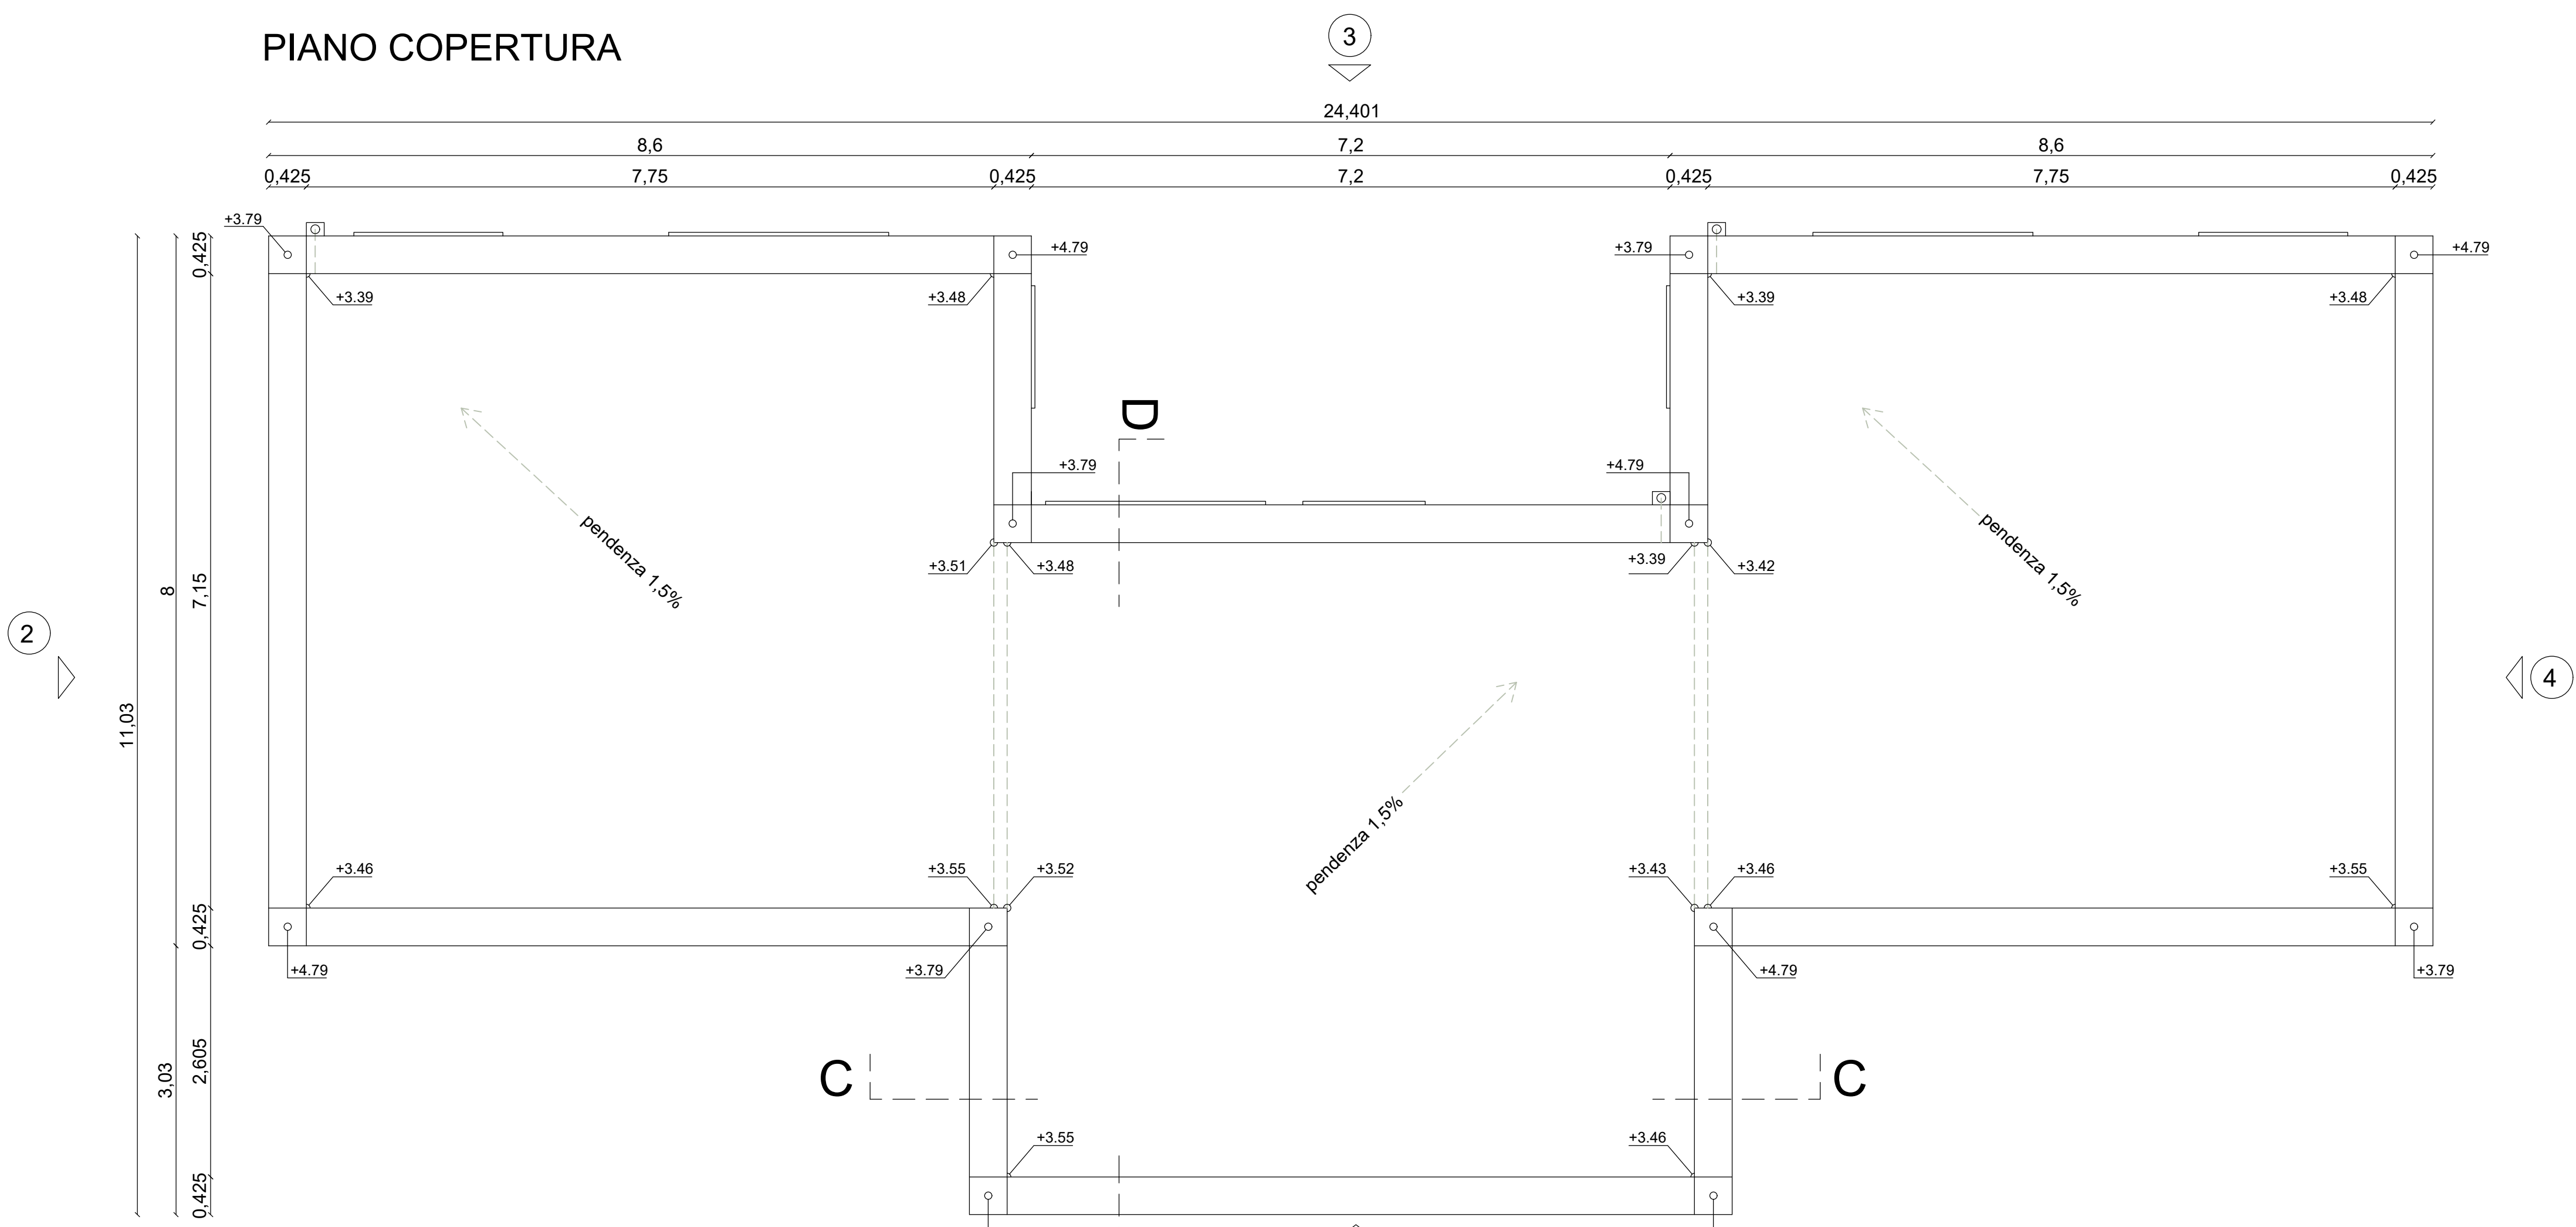



PIANO COPERTURA

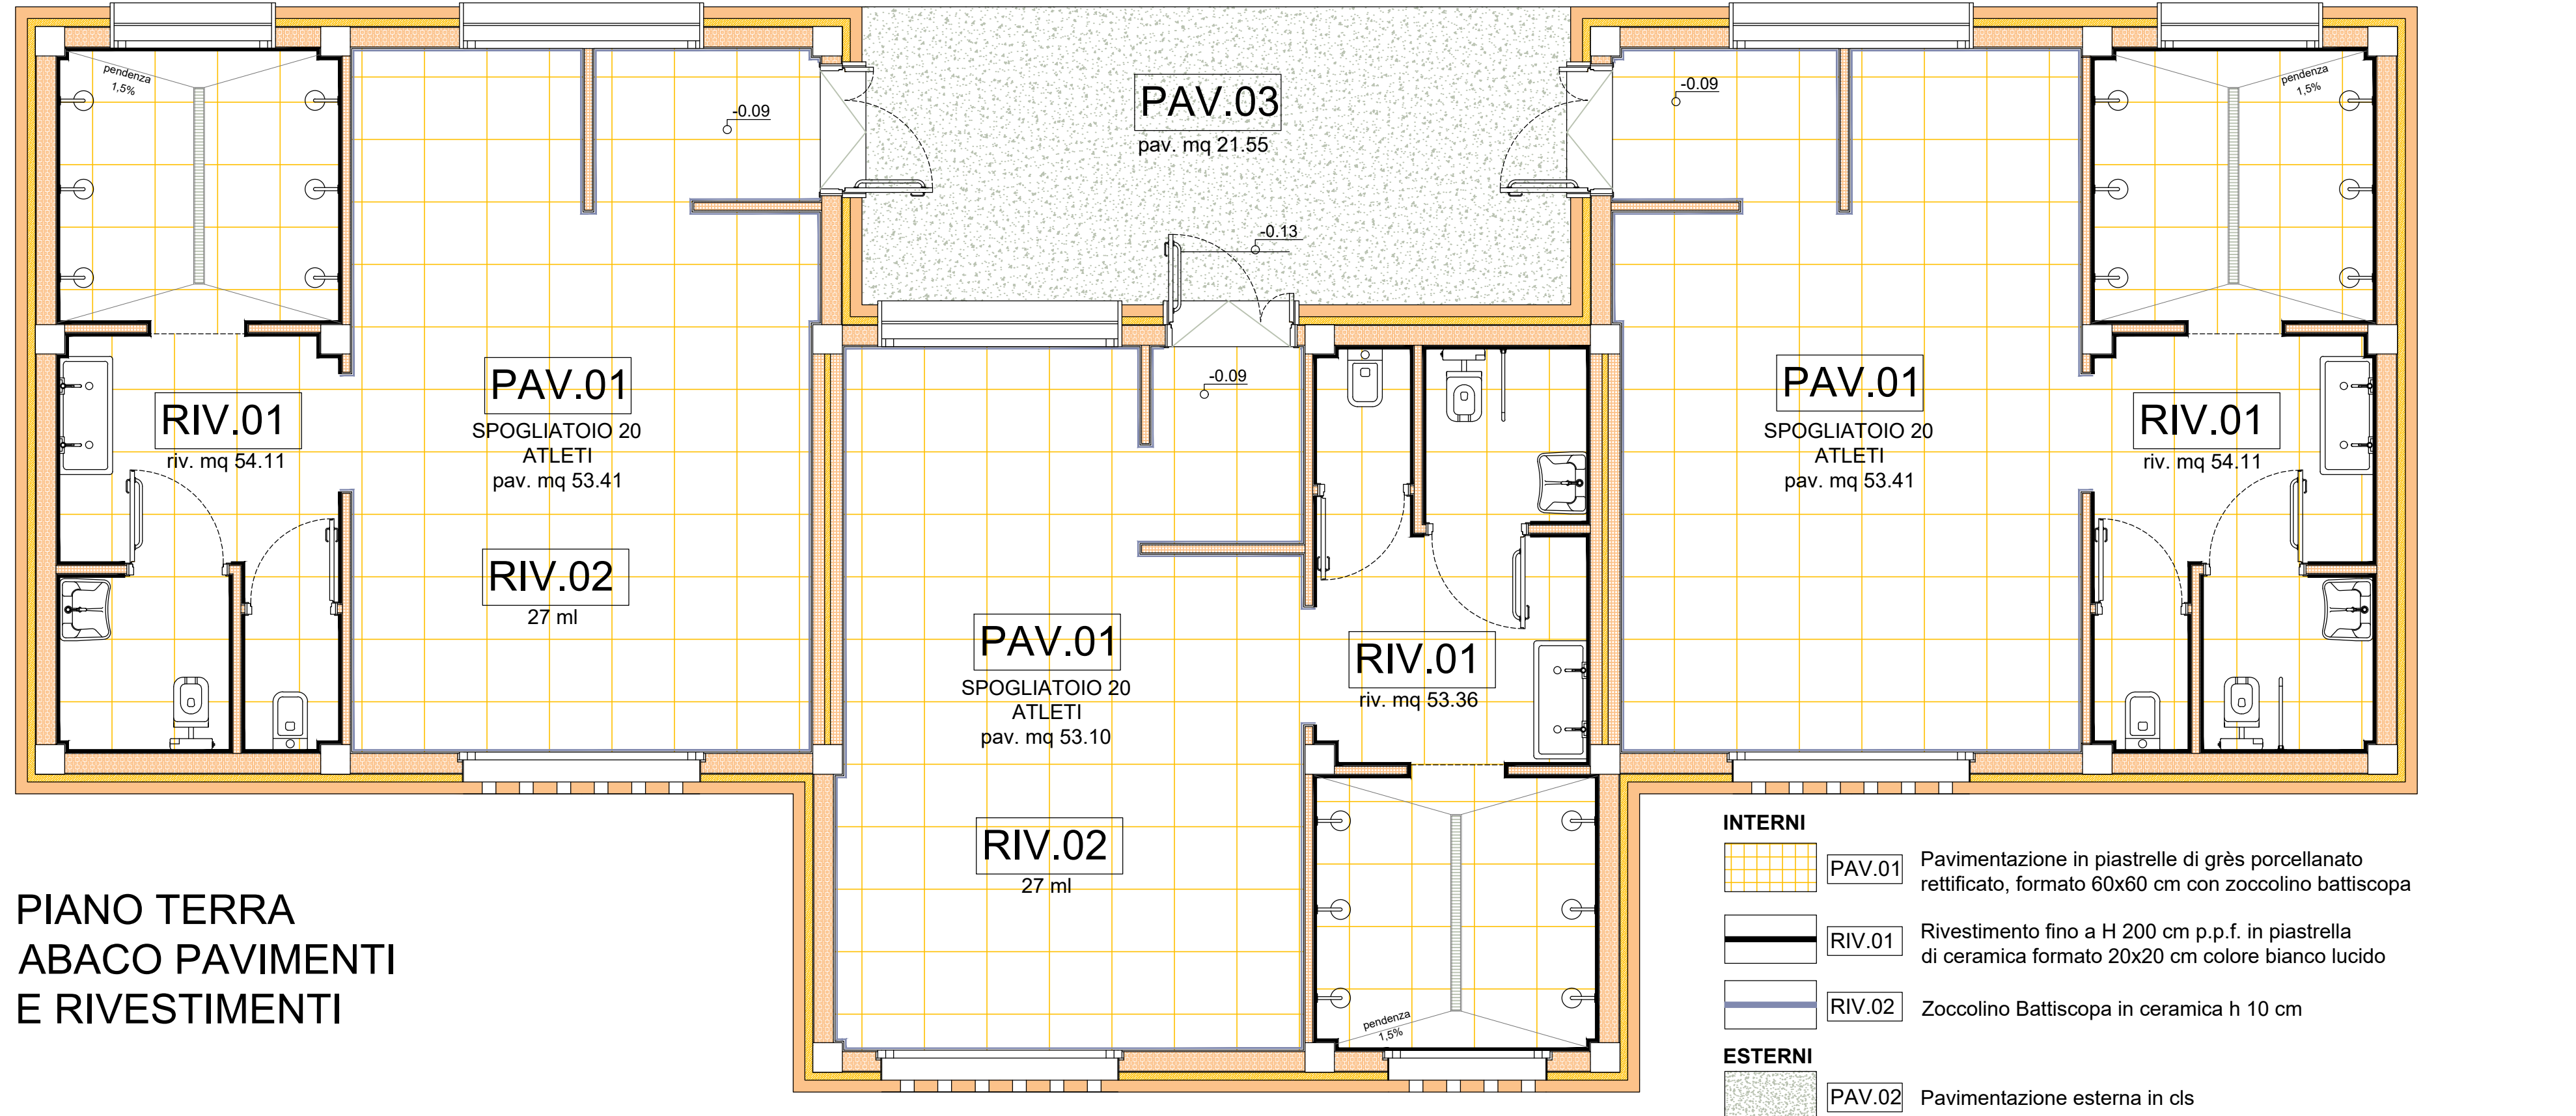


PIANO TERRA

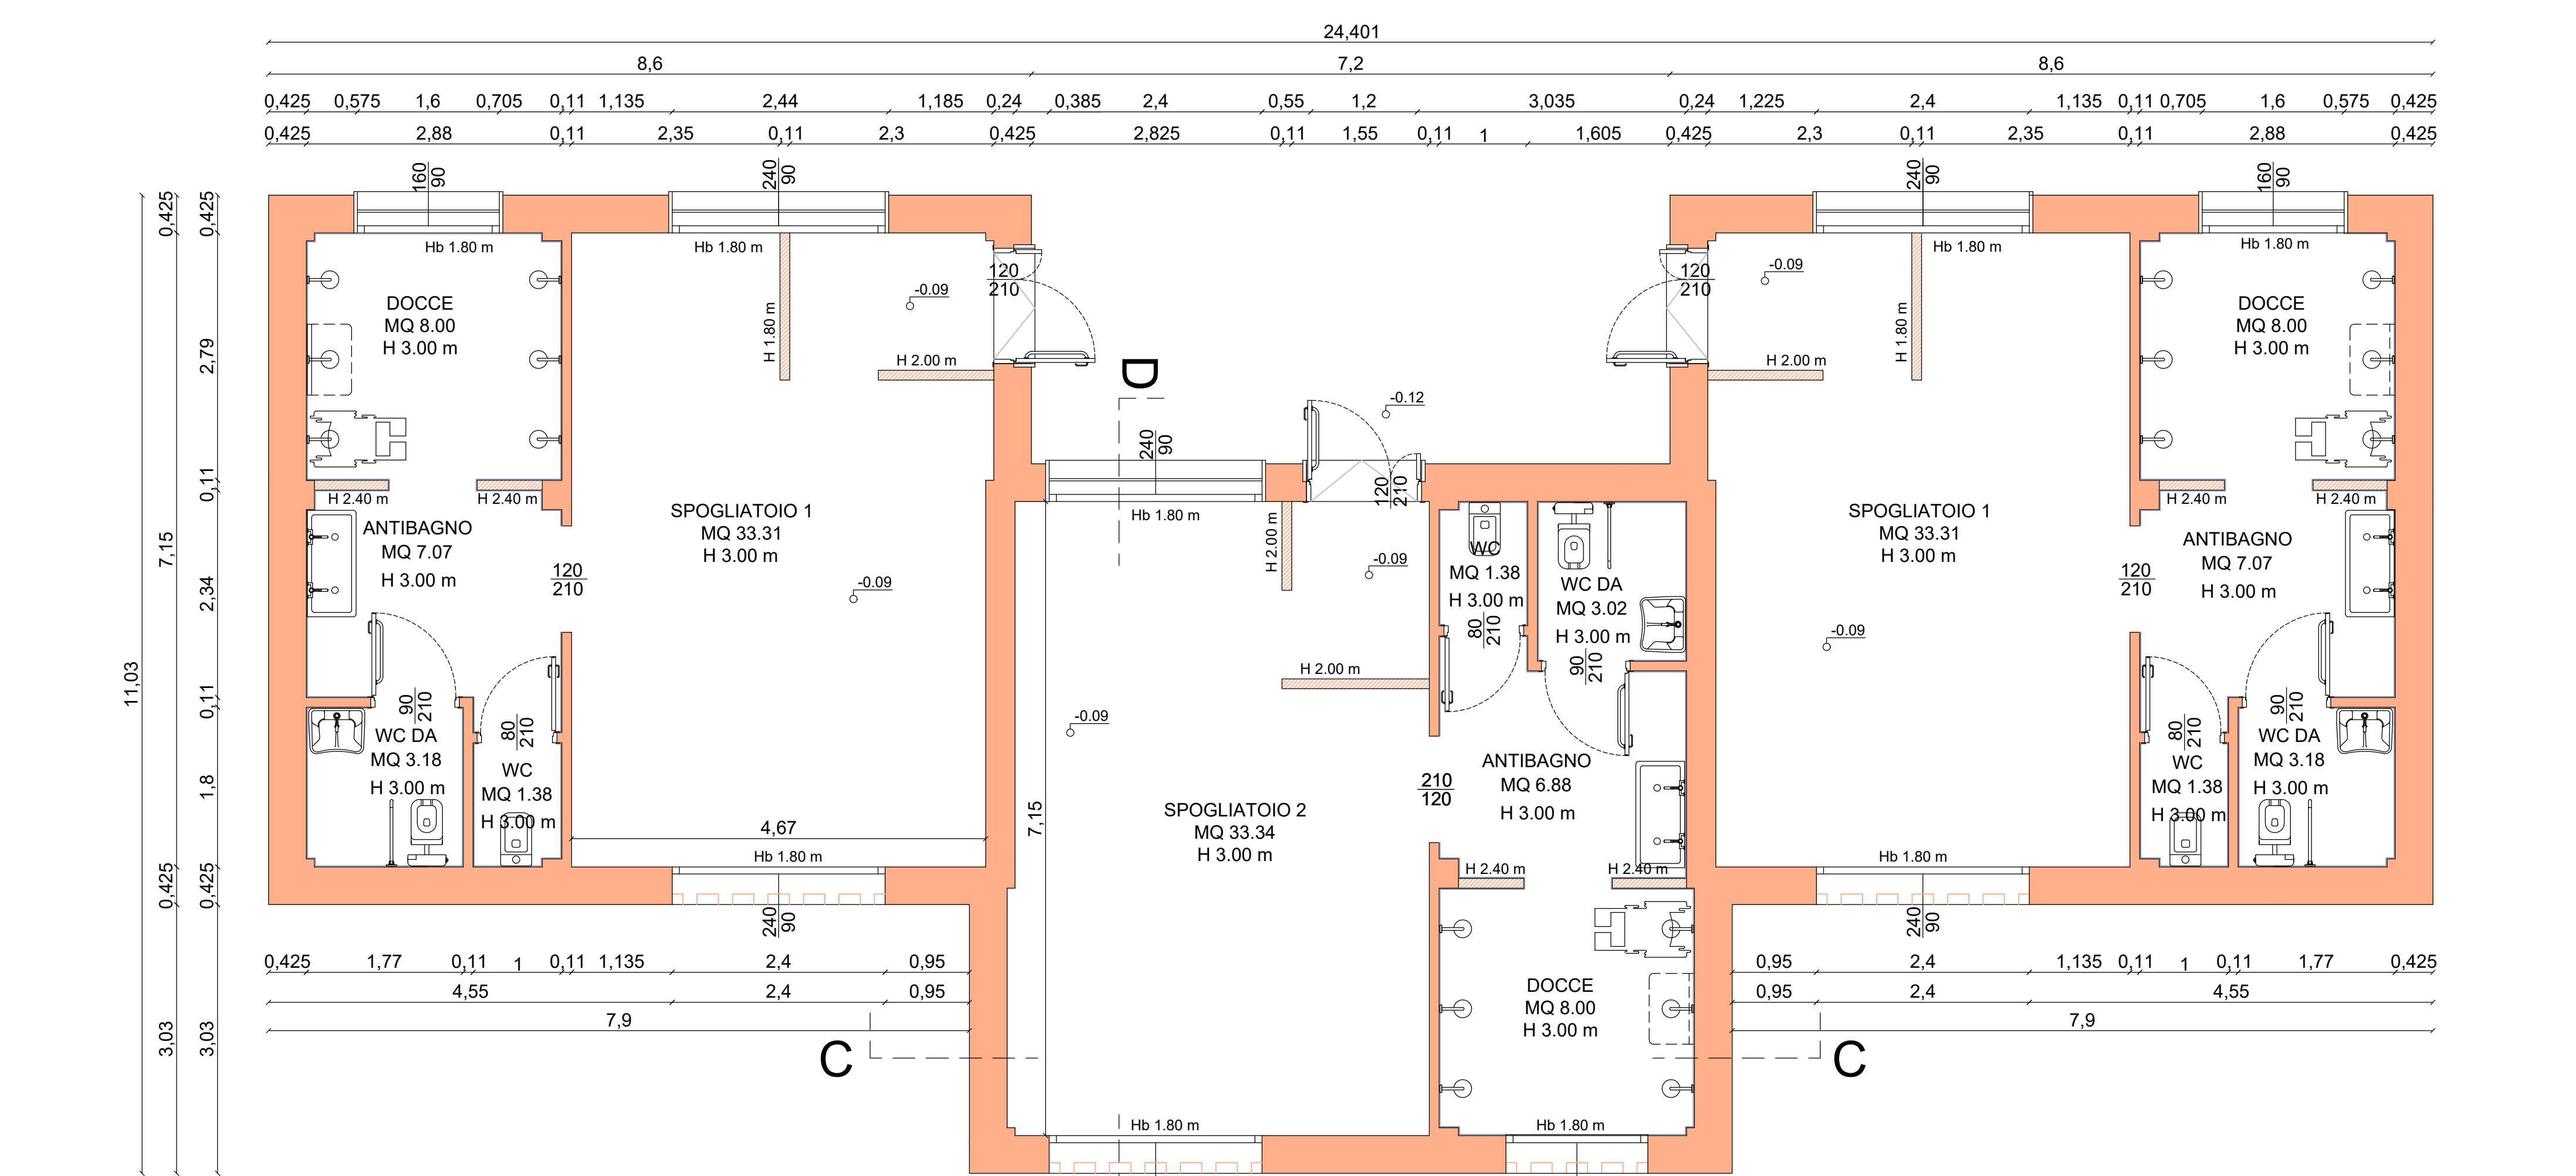


PIANO TERRA
ABACO PAVIMENTI
E RIVESTIMENTI

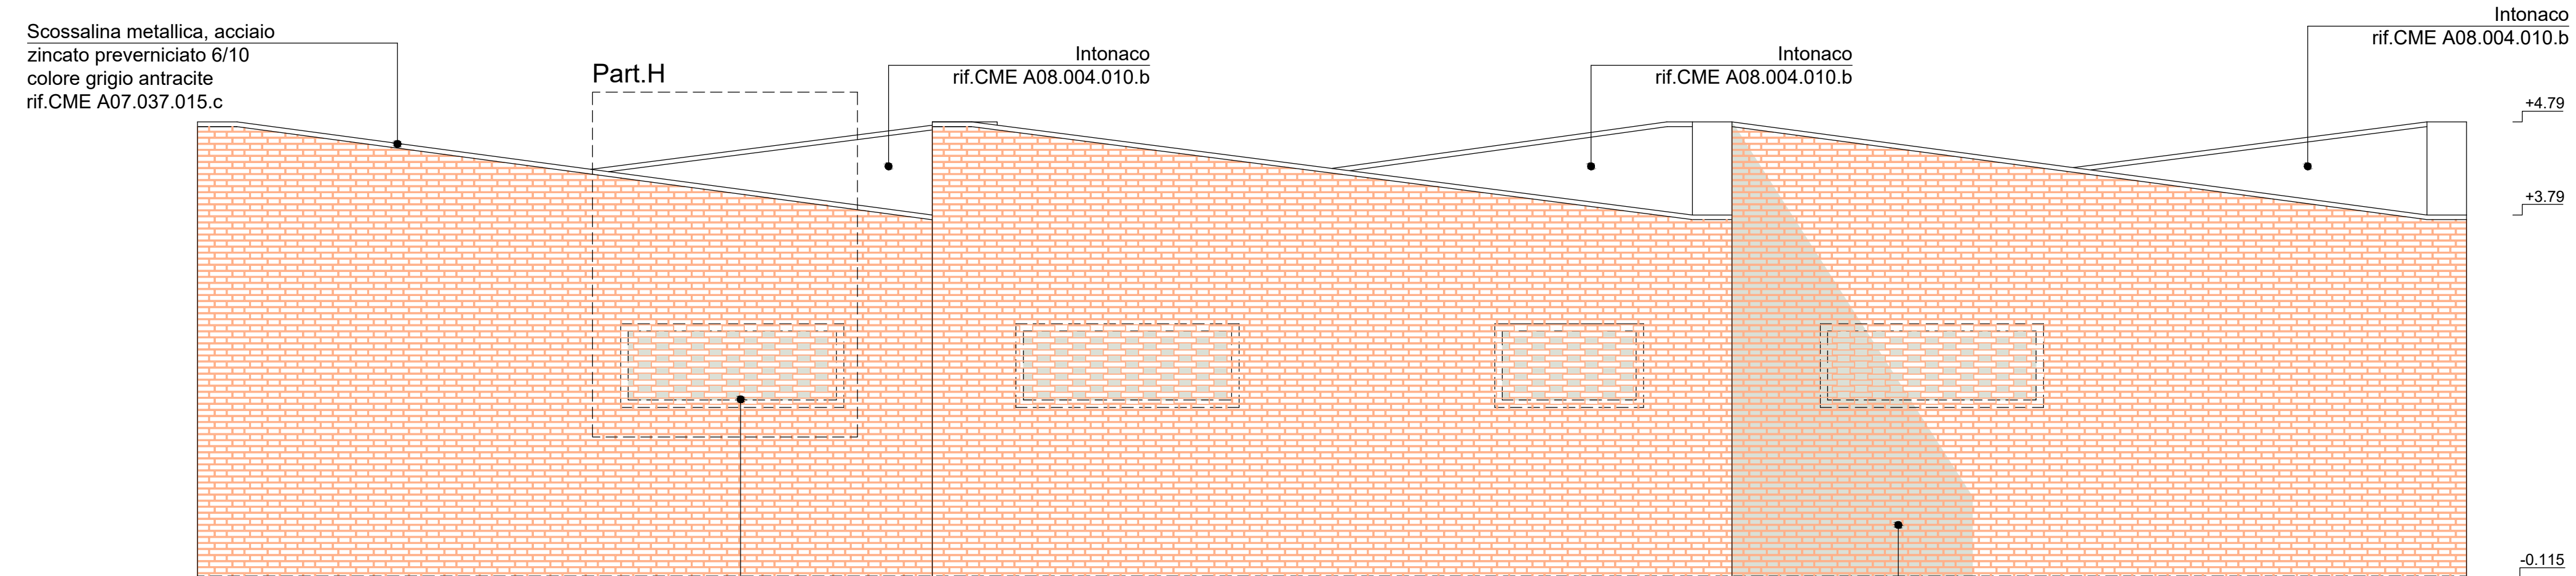


PROSPETTO 1

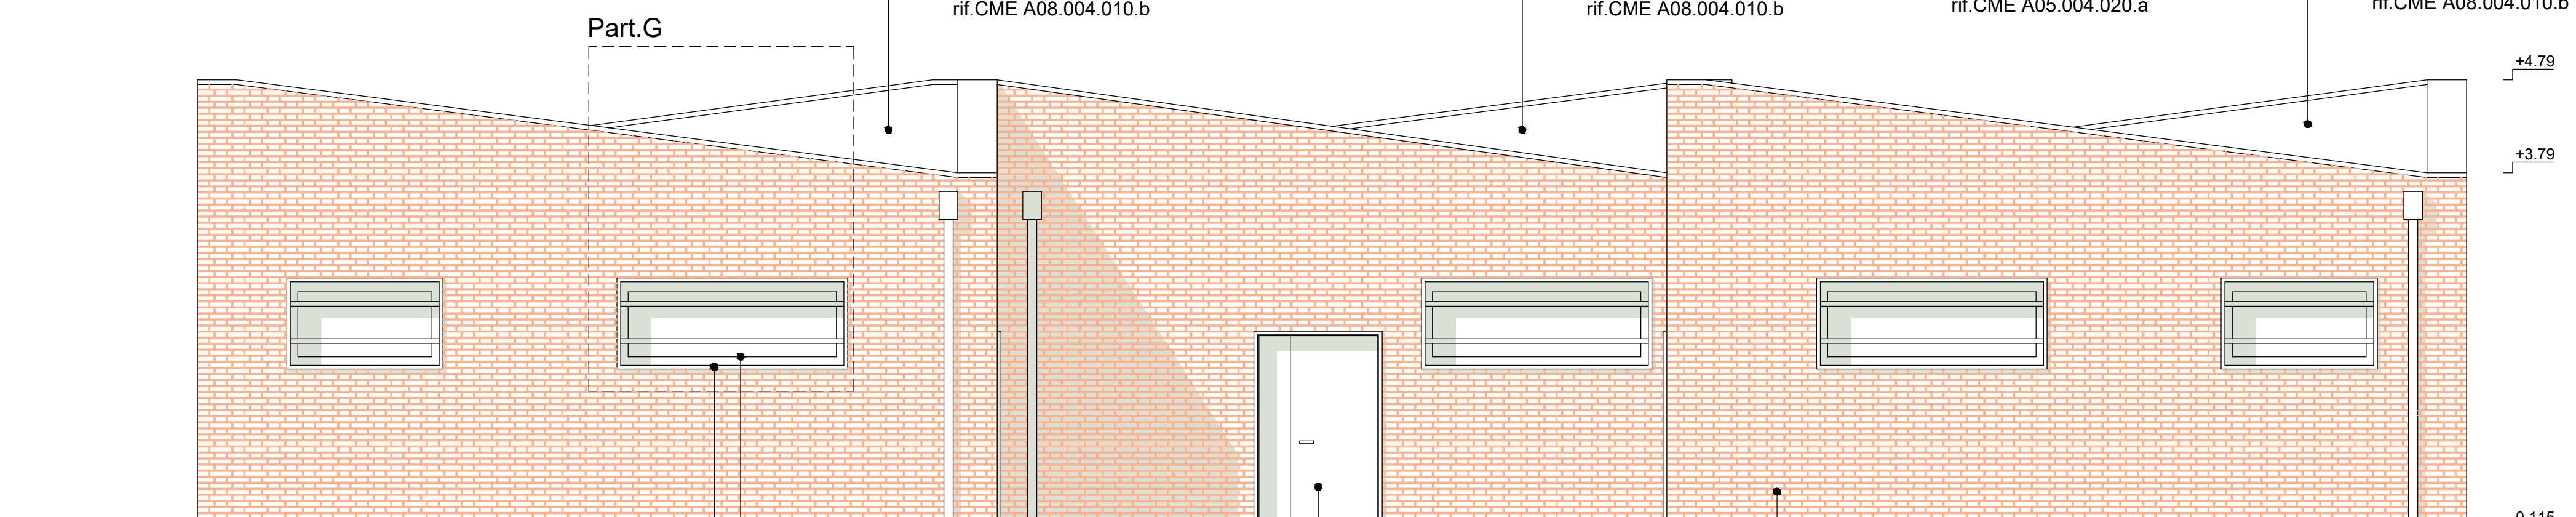

PROSPETTO 3

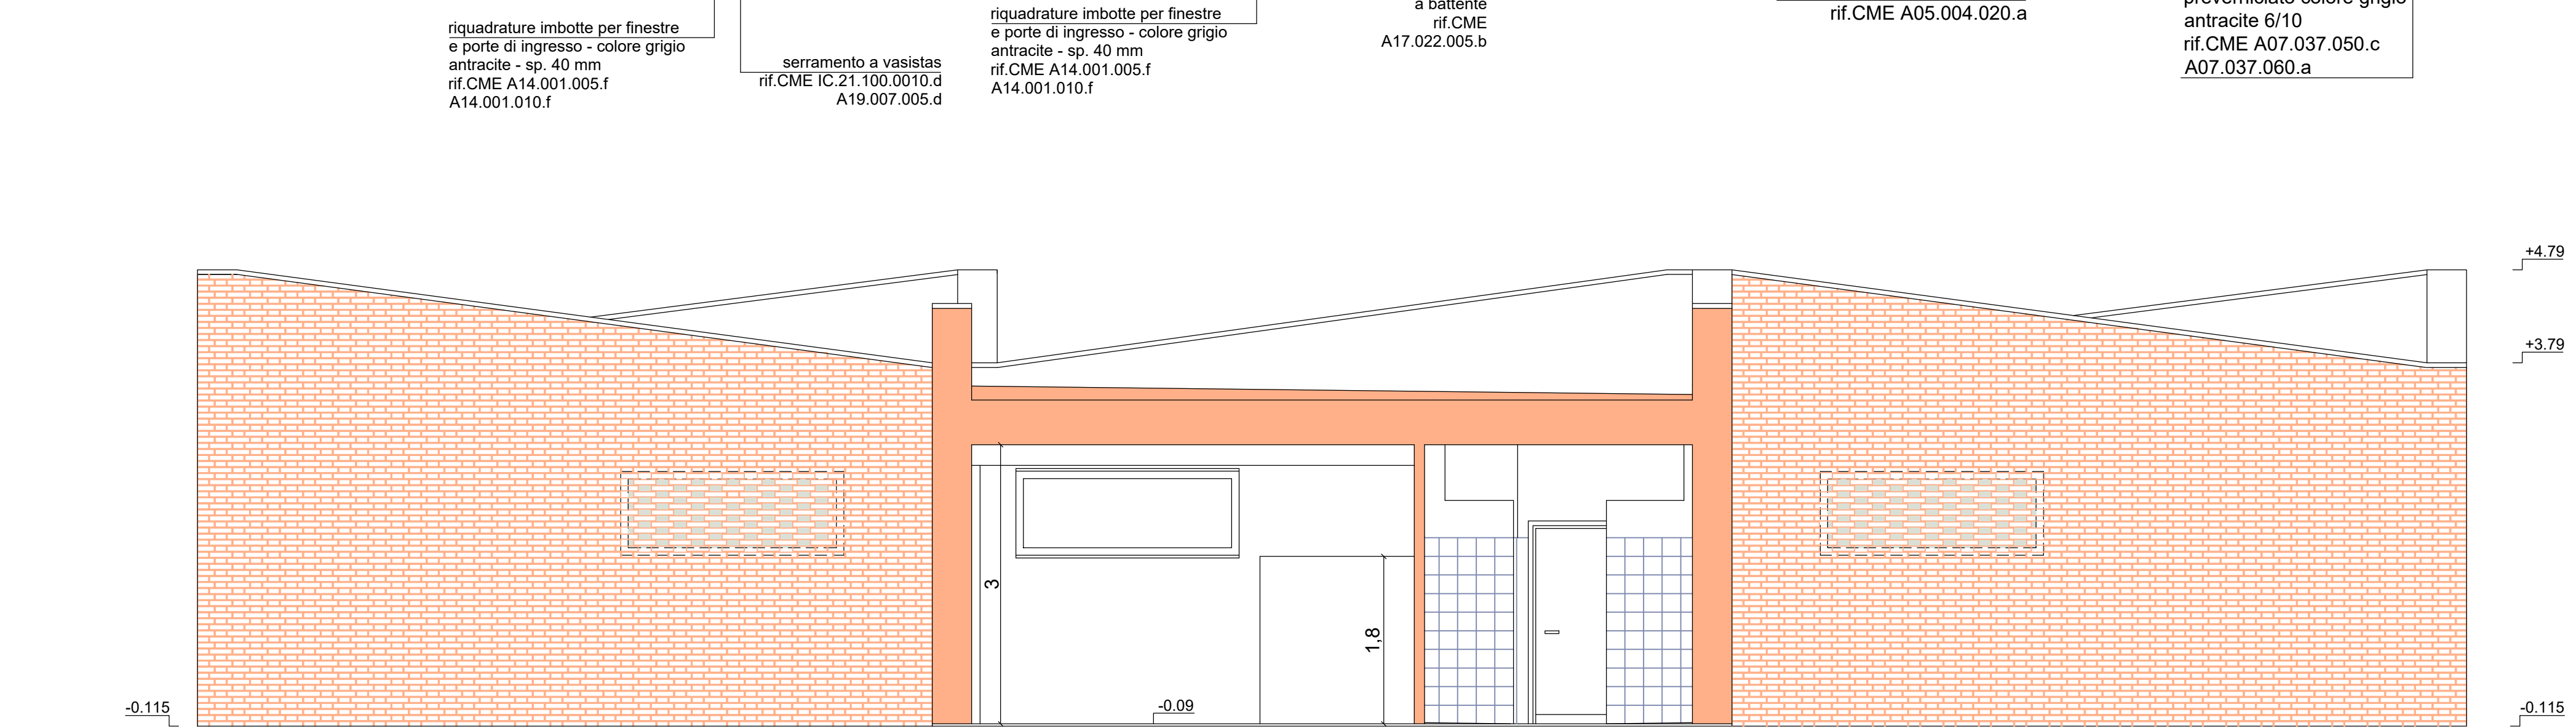


SEZIONE C-C

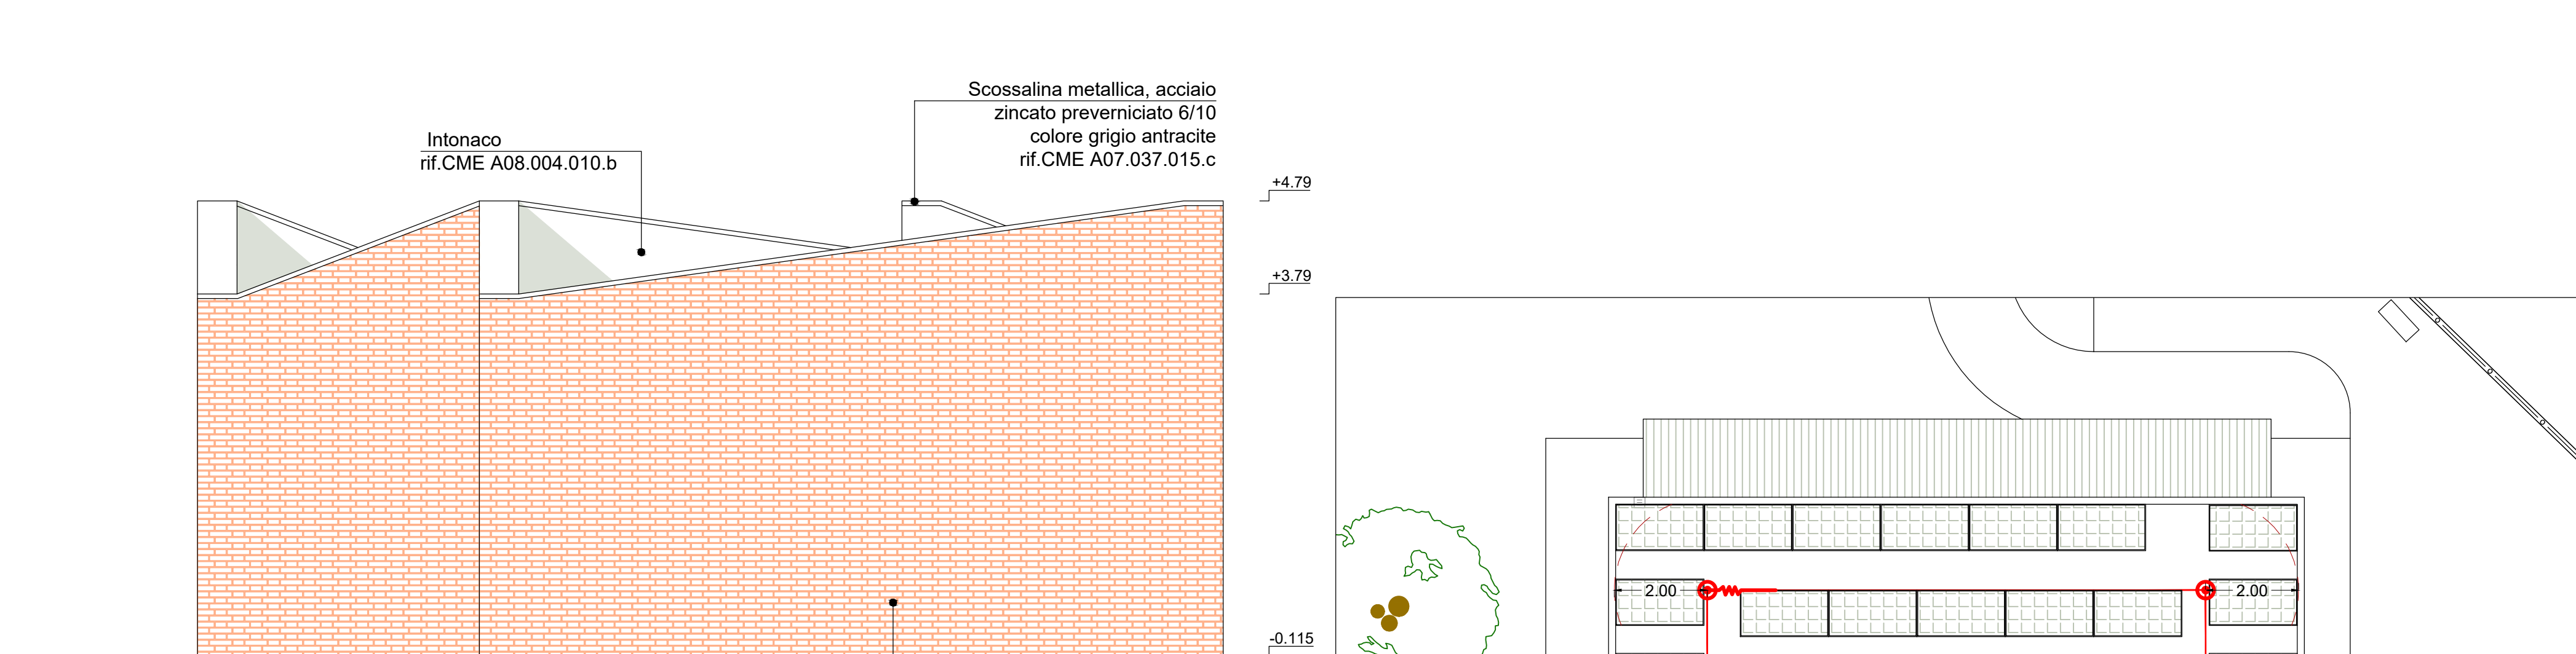


PROSPETTO 4

SPOGLIATOIO 1				SPOGLIATOIO 2			
TABELLE SUPERFICI				TABELLE SUPERFICI			
VANO	s.u.(mq)	r.l.	r.a.	VANO	s.u.(mq)	r.l.	r.a.
Spogliatoio	33.31	0.129	0.129	Spogliatoio	33.34	0.129	0.129
Antibagno	7.07	-	-	Antibagno	6.88	-	-
Docce	8.00	0.180	0.180	Docce	8.00	0.180	0.180
Wc	1.38	-	-	Wc	1.38	-	-
WC DA	3.18	-	-	WC DA	3.02	-	-
TOTALE	52.94			TOTALE	52.62		

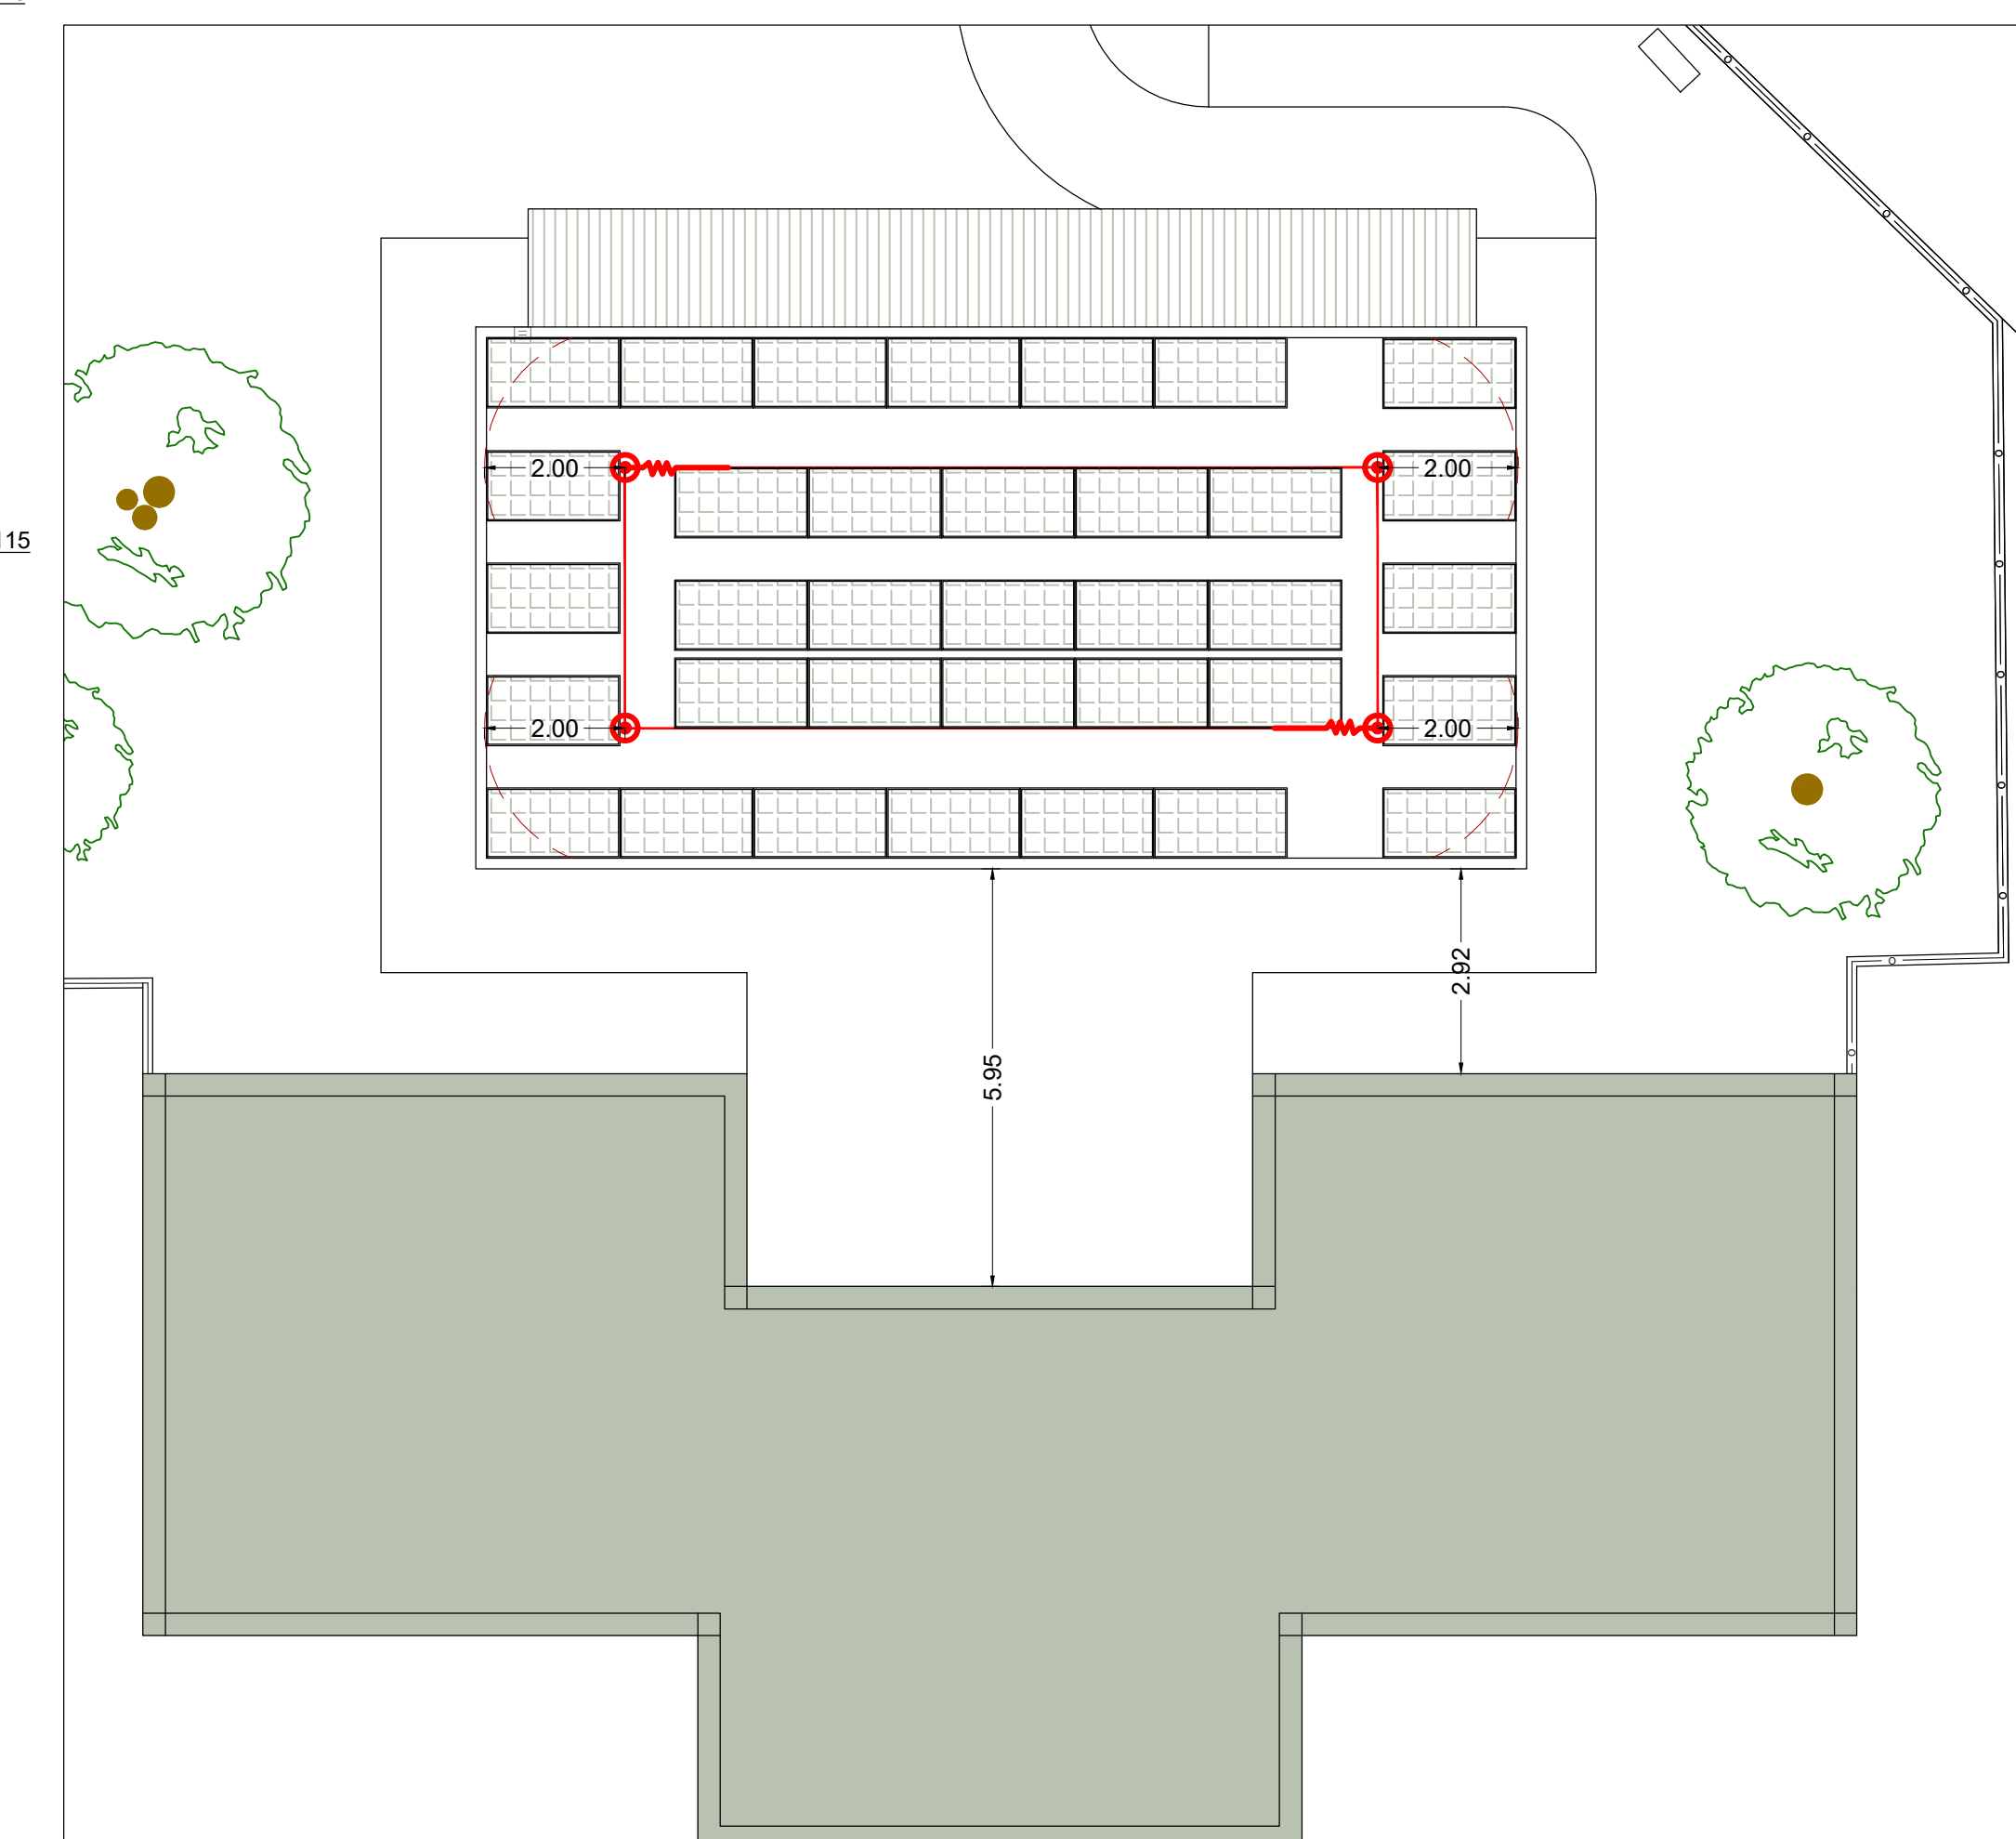

PLANIMETRIA GENERALE SCALA 1:100

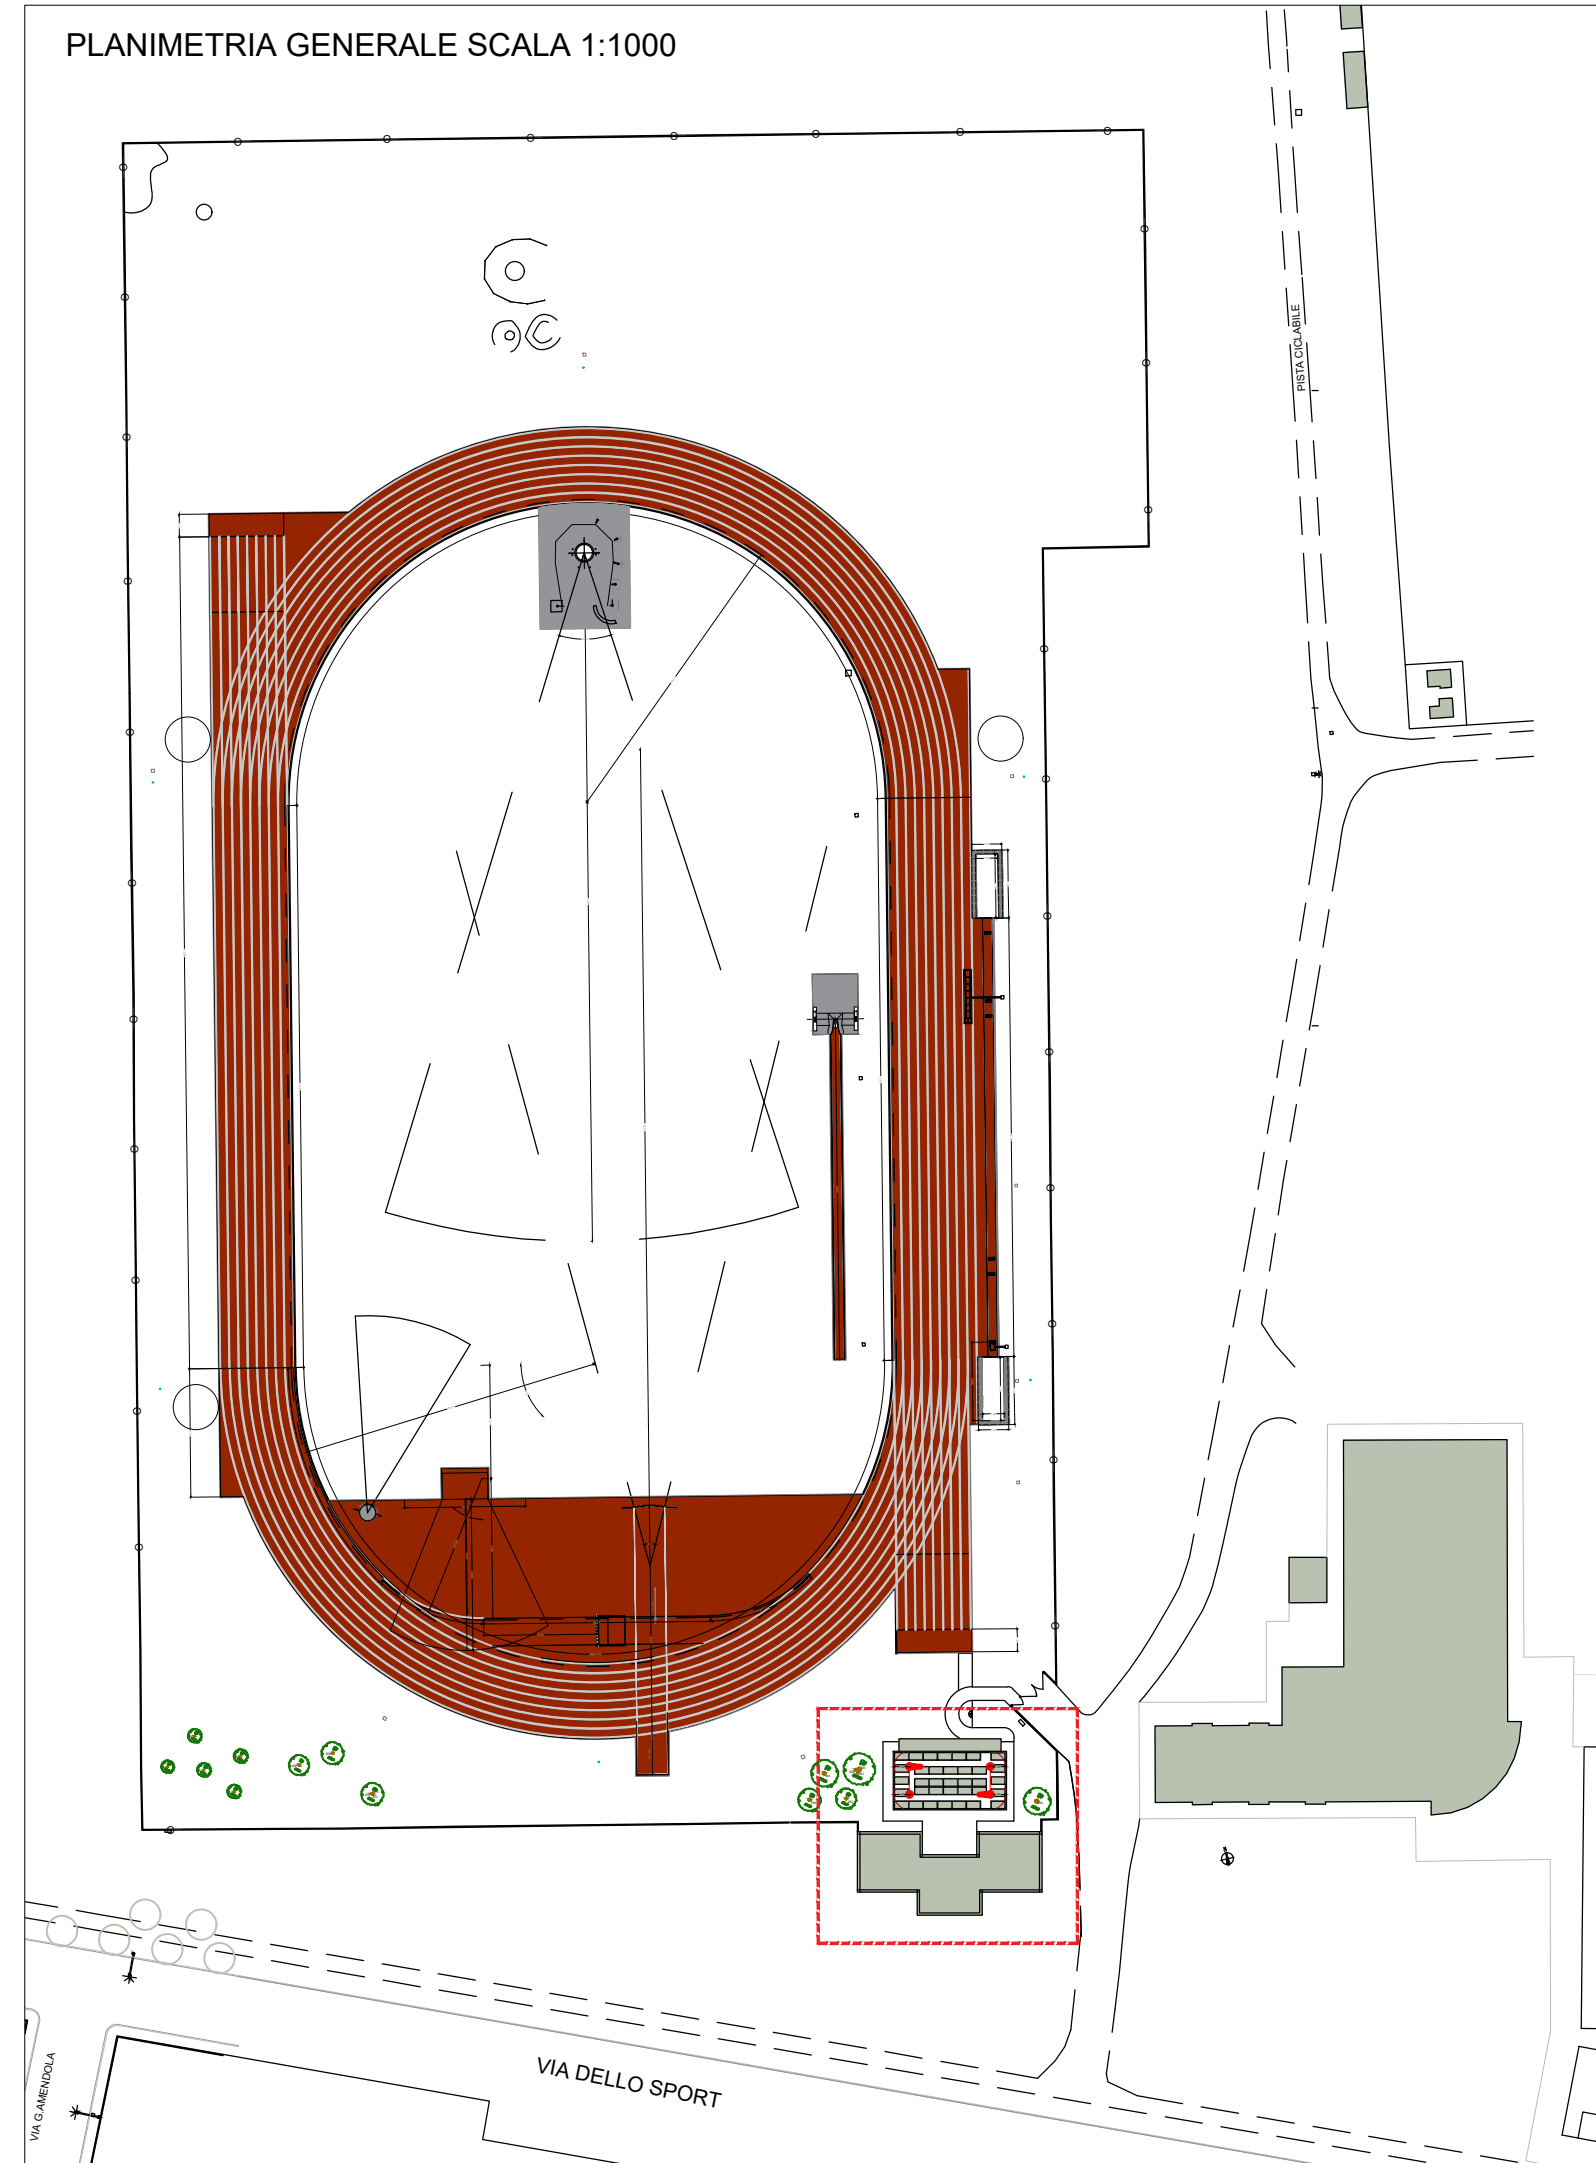

Finanziato dall'Unione europea
NextGenerationEU

COMUNE DI CASTENASO (BO)

PNRR - MISSIONE 5 COMPONENTE 2
INVESTIMENTO/SUBINVESTIMENTO 2.1 "RIGENERAZIONE URBANA"

PISTA CICLABILE MARANO E IMPIANTO DI ATLETICA
"VIA DELLO SPORT"INTERVENTO COORDINATO DI RIQUALIFICAZIONE URBANA PER LA MOBILITÀ SOSTENIBILE CON RIGENERAZIONE E RIFUNZIONALIZZAZIONE DI SPAZI OUTDOOR
CUP E97HH21001140001

Il Committente
COMUNE DI CASTENASO
U.O. LAVORI PUBBLICI E MANUTENZIONI
Area Tecnica Patrimonio
Piazza Raffaele Bassi, 2
lavori.pubblici@comune.castenaso.bo.it

Il Progettista e Direttore dei lavori
Ing. Lisa Giuliani
VIA NUOVA, 15/A - 40127 Bologna
Ordine degli Ingegneri della provincia di Bologna
N° iscrizione 7885/A
Collaboratore
Ing. Giancarlo Roberto Di Rocco
Coordinatore sicurezza in fase di progettazione ed esecuzione
Ing. Silvia Malaguti
Città di Castenaso

PROGETTO ESECUTIVO - rev. 01

Oggetto
Progetto spogliatoi nuovi

Data
02.07.2023

Elaborato numero
AR.05

Scala
1:50 - 1:100

LISA GIULIANI
INGEGNERE
VIA NUOVA, 15/A
40127 - BOLOGNA
339 3772507
e-mail: lisa_giuliani@yahoo.it
C.F. GIULI87844680440
PARTITA IVA 02918301207

Città di Castenaso

E' vietata la riproduzione e diffusione in qualsiasi forma. Tutti i diritti sono riservati nei termini di legge al Comune di Castenaso