COMUNE DI CASTENASO
PROVINCIA DI BOLOGNA

DESCRIZIONE DEI LAVORI

SCIA per demolizione e ricostruzione con frazionamento e aumento di Su entro sagoma di piccolo fabbricato residenziale di due piani fuori terra sito in frazione Fiesso, Piazza San Pietro n. 1-2

DATI GENERALI DELL'INTERVENTO.

Dati Catastali: Foglio 22 Mappali 54 subalterni 5-6-7-8-9

Classificazione uso: Residenziale (Attuale e Progetto)

Classificazione intervento: Ristrutturazione edilizia (demolizione e fedele ric.)

IL COMMITTENTE
+ 39 s.r.l.
Via Nazionale n. 55/2 - 40065 Pianoro (BO)
P.IVA:03858331204

IL PROGETTISTA E D.L.
Ing. Federico Lucchi
LUCCHI studio tecnico
Via Gerardo Cerretti n. 6/A 40126 BOLOGNA
051.260988
federico.lucchi@libero.it
pec: federico.lucchi@ingpec.eu
Cod.Fisc. e Part. IVA 03222960363

N. PROT. UFF. TECNICO

OGGETTO DELLA TAVOLA
PROGETTO:
Piante, prospetti e sezioni

ELABORATO N° 2
SCALA 1:100
DATA 08/2026 Rev. 1

PIANO TERRA

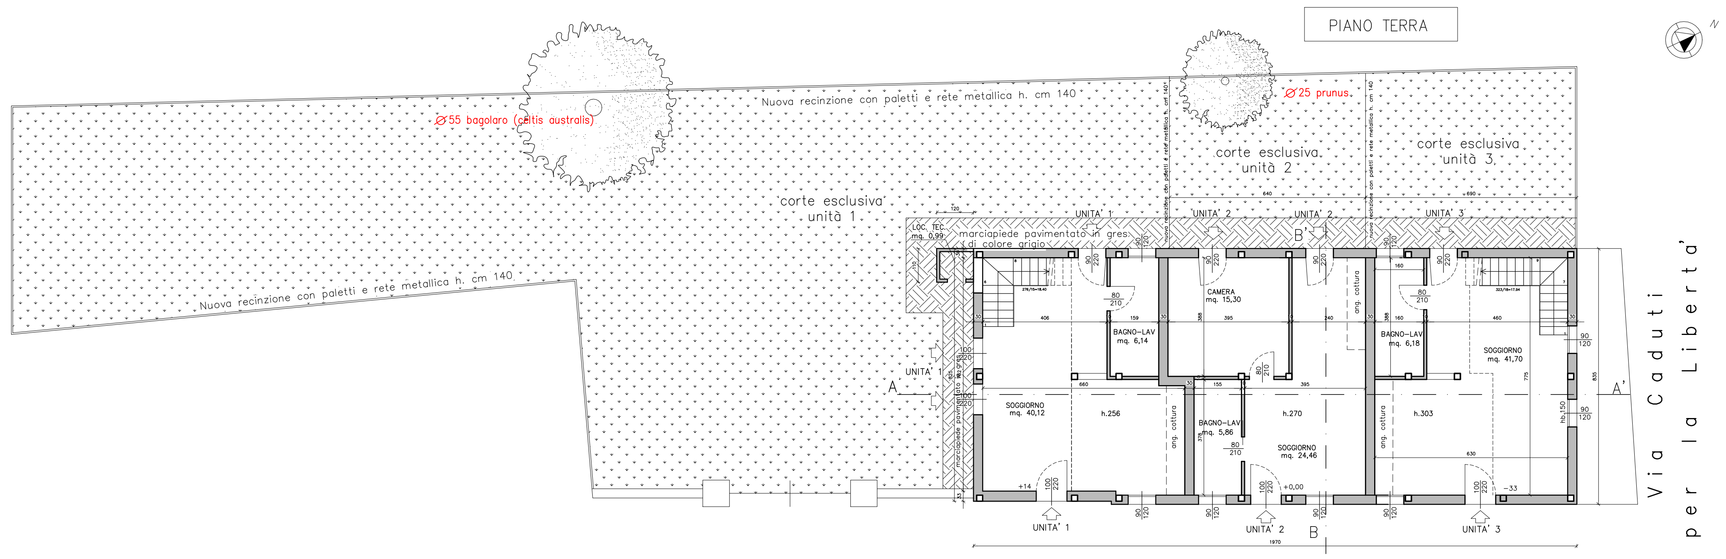

Via Caduti per la Libertà

PIAZZA S. PIETRO

PROSPETTO EST
su piazza San Pietro

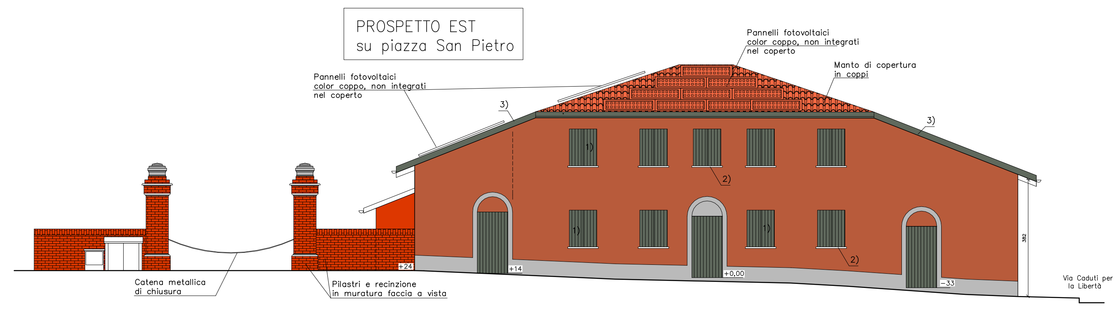

1) Scuroni esterni in legno di colore grigio (RAL 7001) con infissi in legno di colore bianco
2) Bancali e soglie in cemento di colore grigio chiaro
3) Piuvali e grande in alluminio preverniciato di colore brunito, effetto rame invecchiato
4) Parapetti in metallo di disegno semplice colore grigio antracite

PROSPETTO OVEST

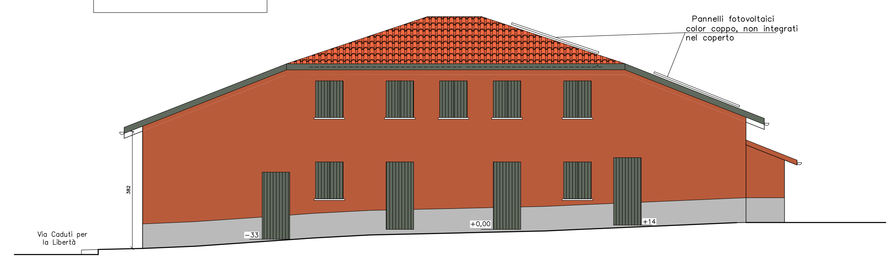

PIANO PRIMO

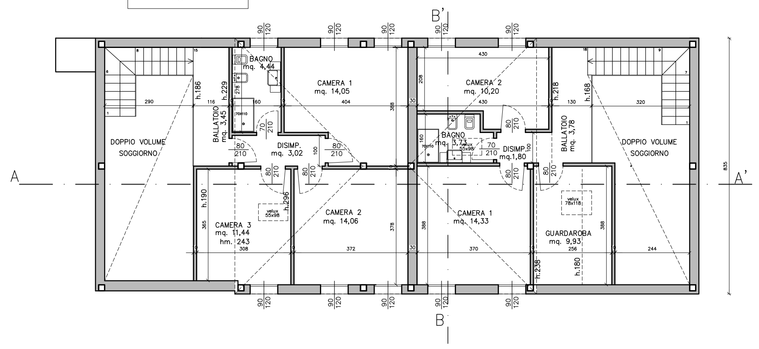

SEZIONE B-B'

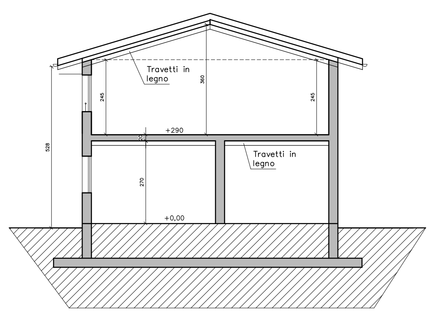

SEZIONE A-A'

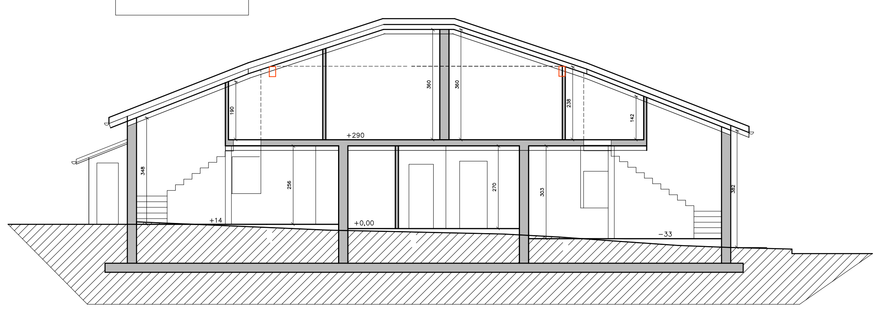

PIANTA COPERTO

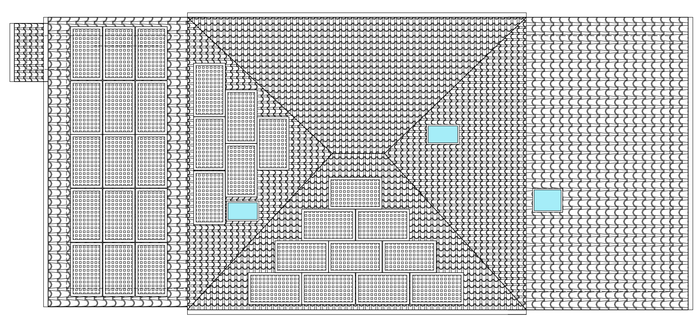

PROSPETTO NORD
su via Caduti per la liberta'

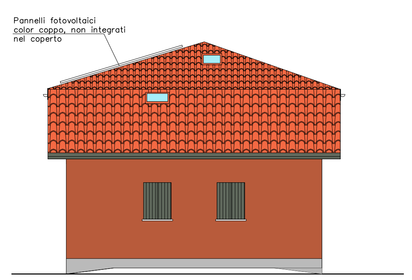

PROSPETTO SUD

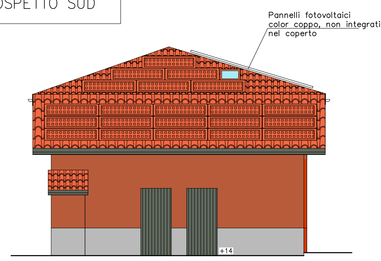

Firmato digitalmente da:
RENZI ALBERTI
GIULIANA
Codice fiscale:
RNZGLN64T65A944Y
Data: 19/05/2026
ore: 18:57:56

CHIAVA CERVELLATI
21.5000.0100.R.EST