



COMUNE DI CASTENASO PROVINCIA DI BOLOGNA	
DESCRIZIONE DEI LAVORI	
SCIA per demolizione e ricostruzione con frazionamento e aumento di Su entro sagoma di piccolo fabbricato residenziale di due piani fuori terra sito in frazione Fiesso, Piazza San Pietro n. 1-2	
DATI GENERALI DELL'INTERVENTO.	
Dati Catastali: Foglio 22 Mappali 54 subalterni 5-6-7-8-9	
Classificazione uso: Residenziale (Attuale e Progetto)	
Classificazione intervento: Ristrutturazione edilizia (demolizione e fedele ric.)	
IL COMMITTENTE + 39 s.r.l. Via Nazionale n. 55/2 - 40065 Pianoro (BO) P.IVA 03858337204	
IL PROGETTISTA E D.L. Ing. Federico Lucchi	
OGGETTO DELLA TAVOLA INTERVENTI: Pianta, prospetti e sezioni	
ELABORATO N° 3	SCALA 1:100
DATA 08/2026	Foglio 1

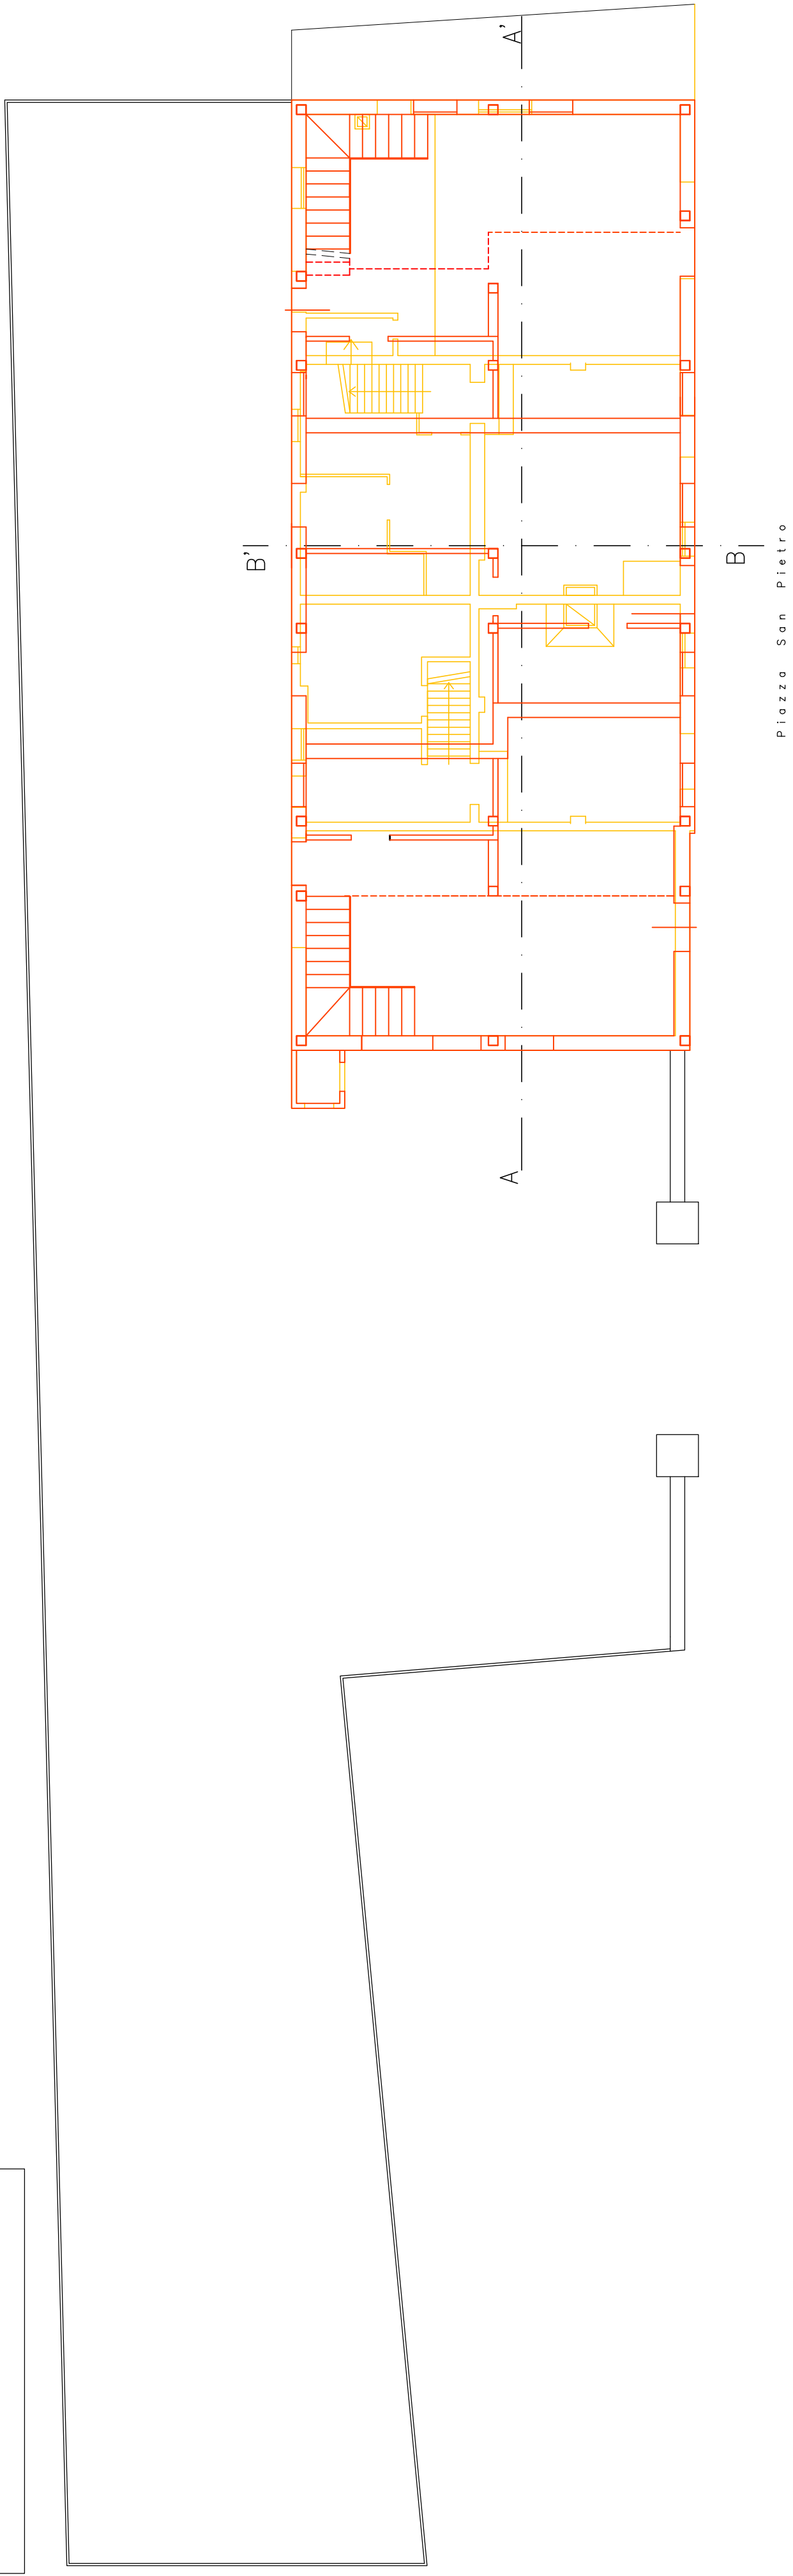


PIANO TERRA




PROSPETTO EST
su piazza San Pietro

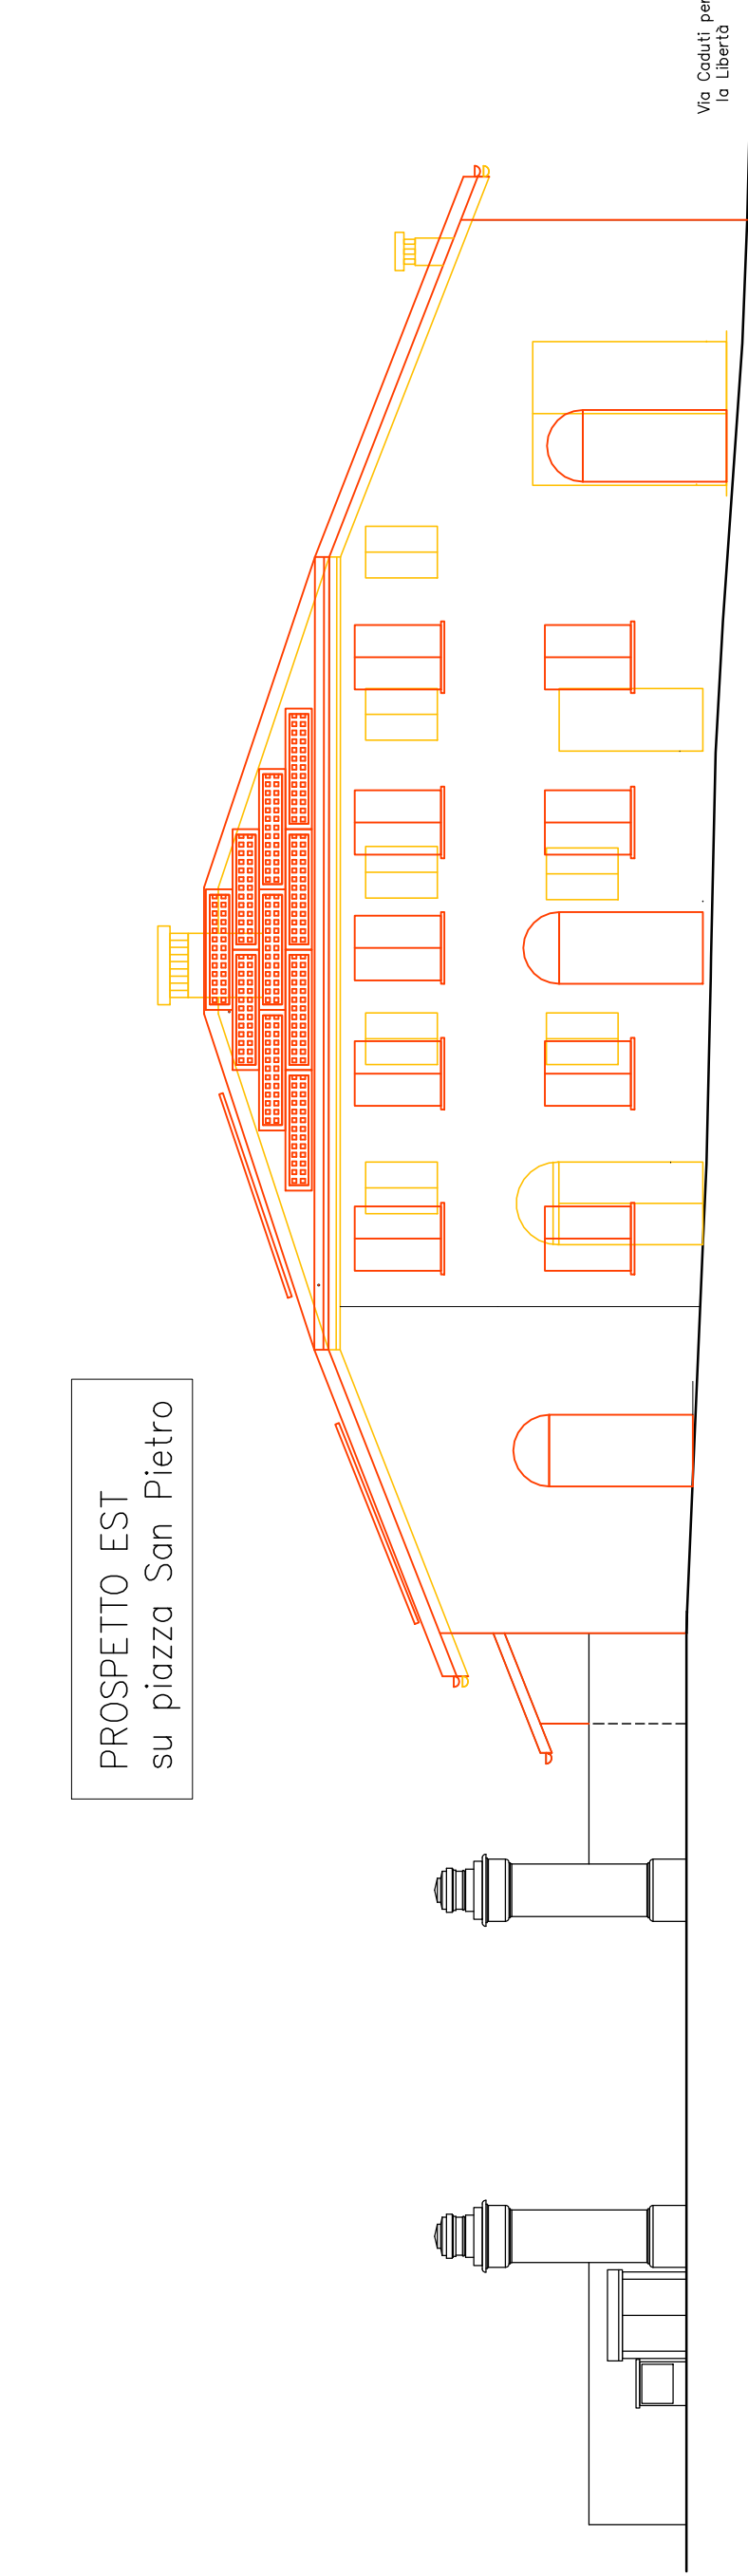


PIANO PRIMO

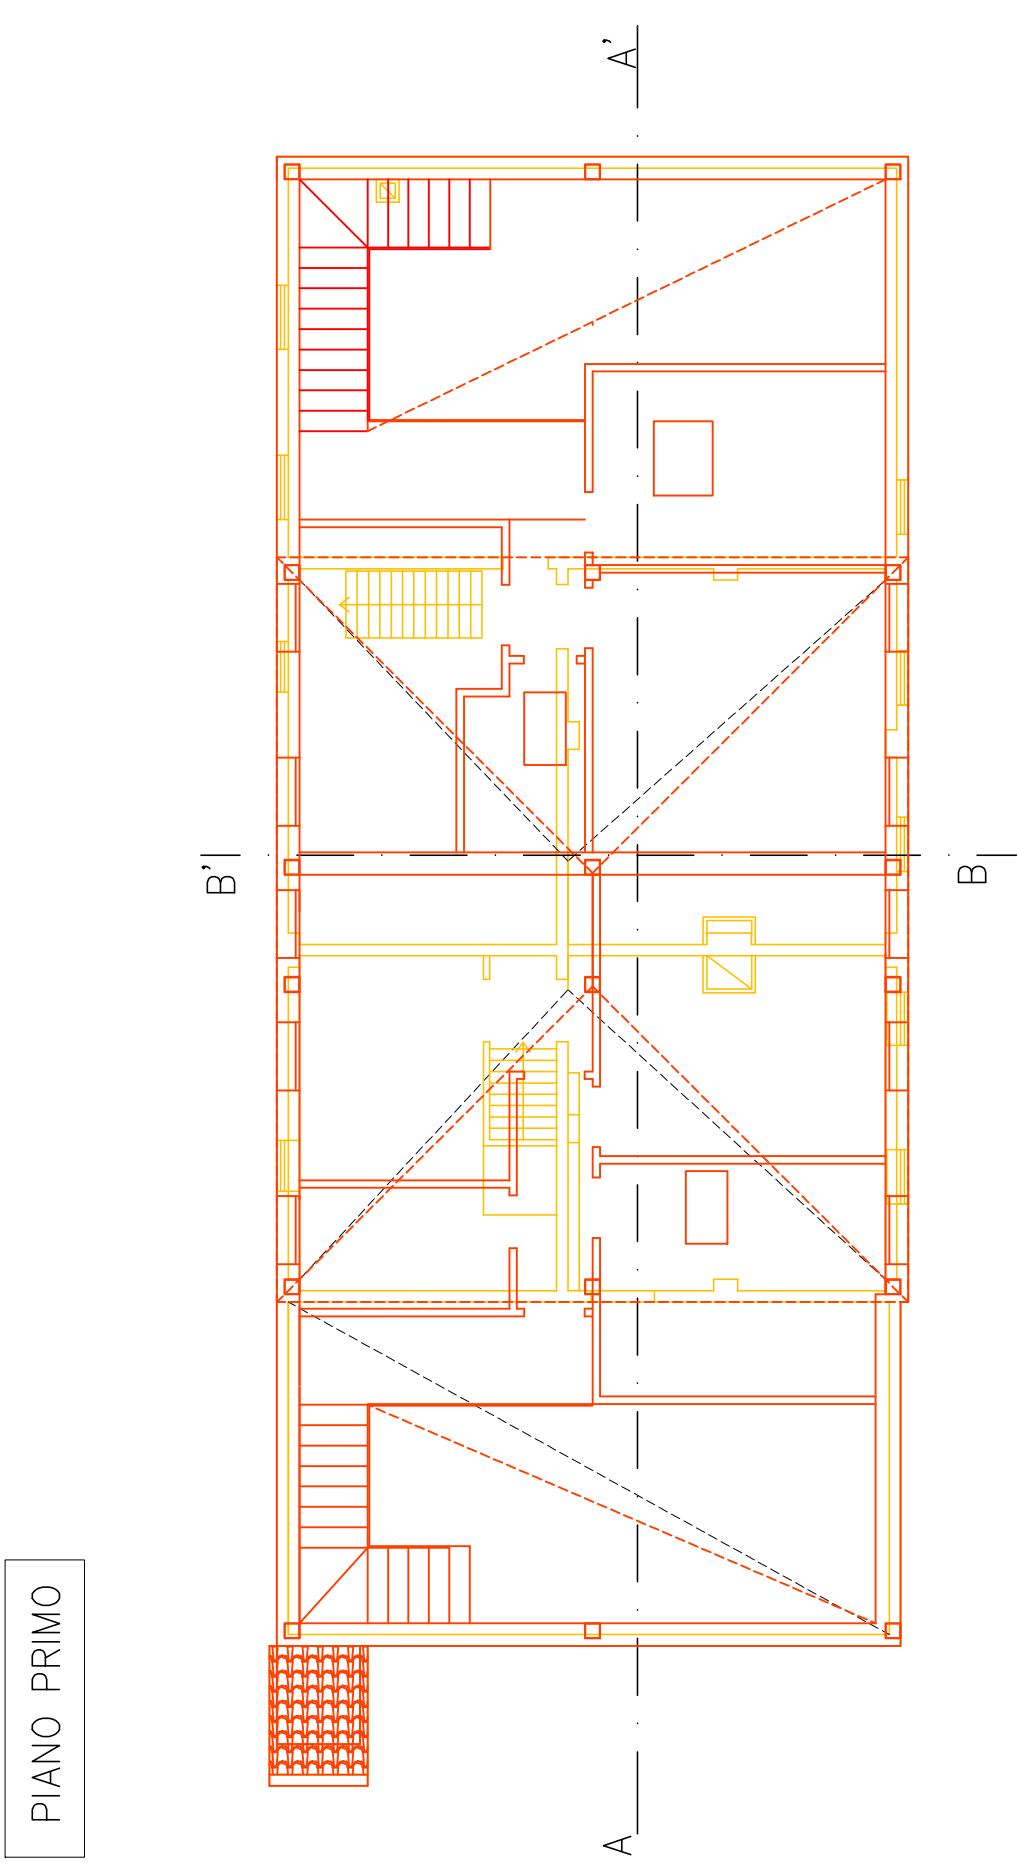


PROSPETTO OVEST

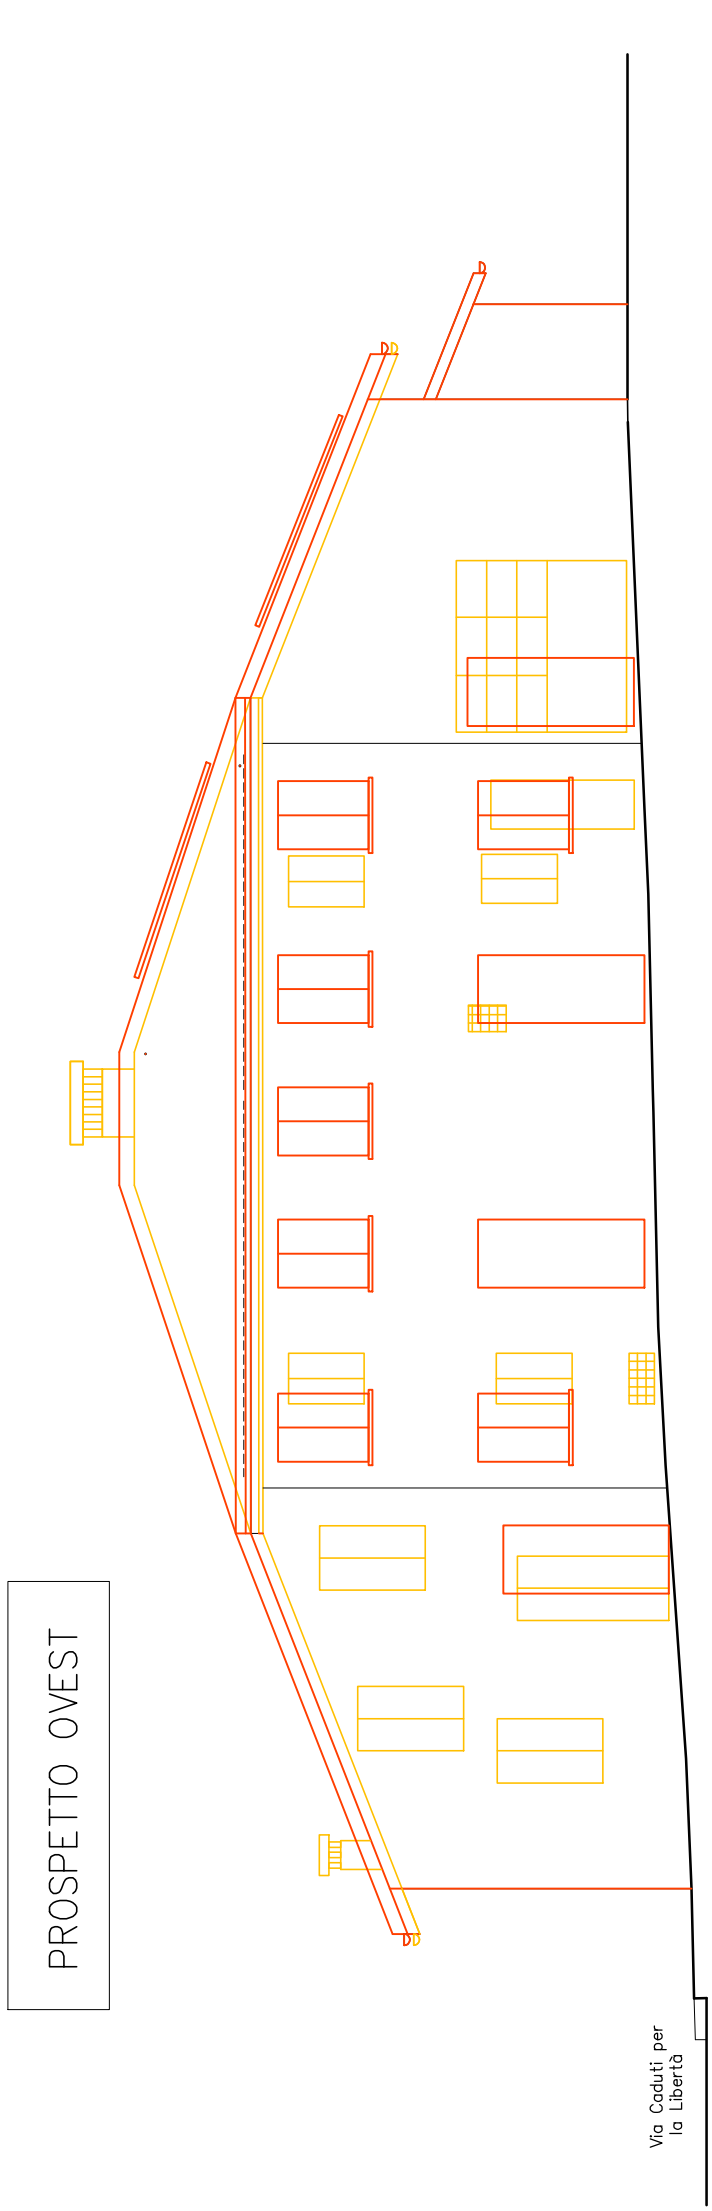


PIANO INTERRATO

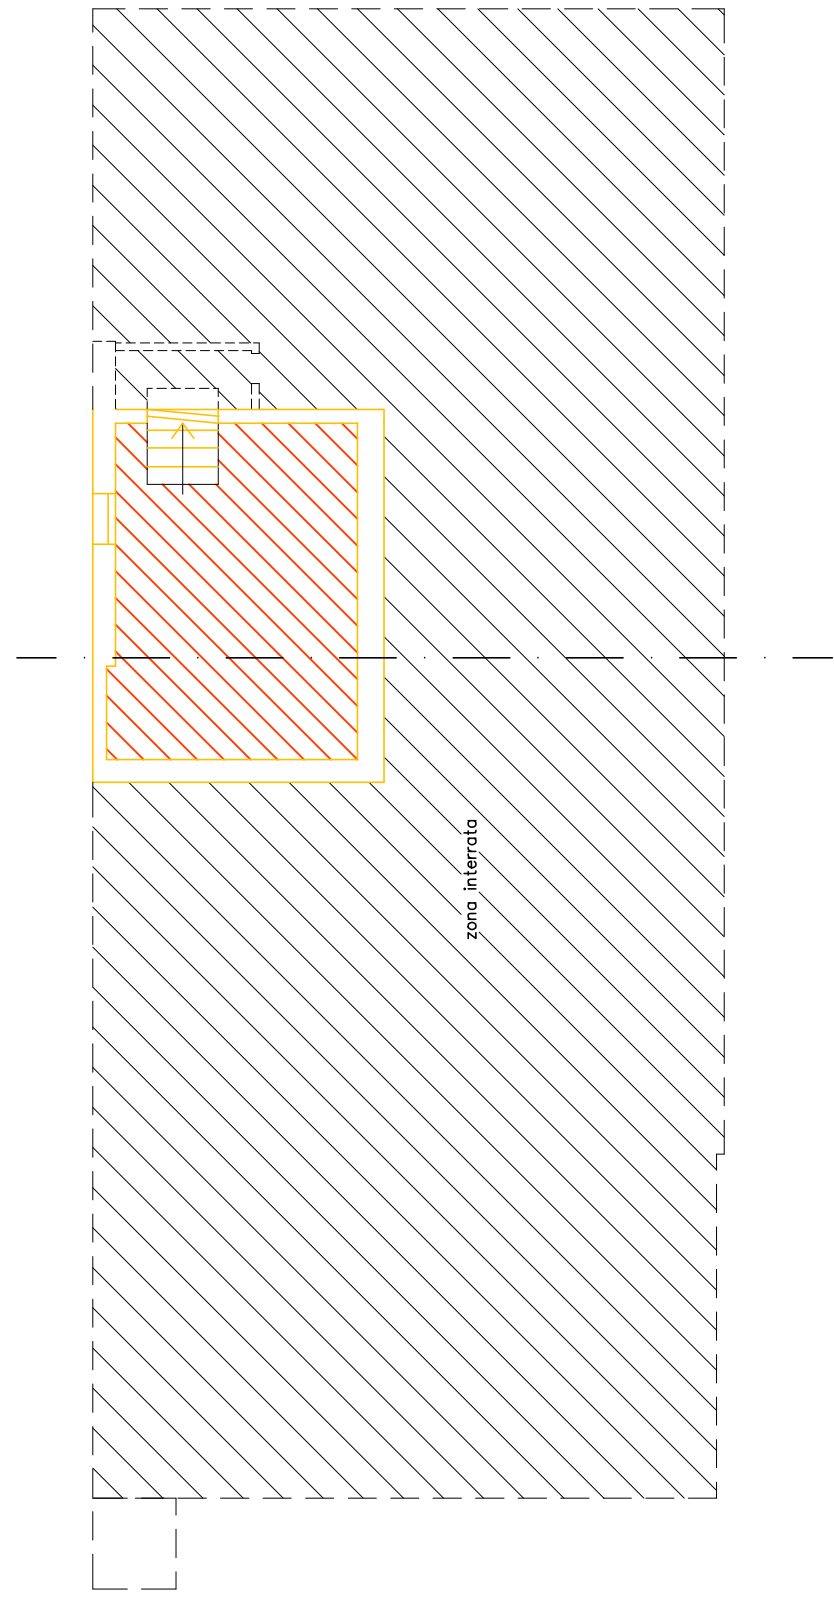


PIANTA COPERTO

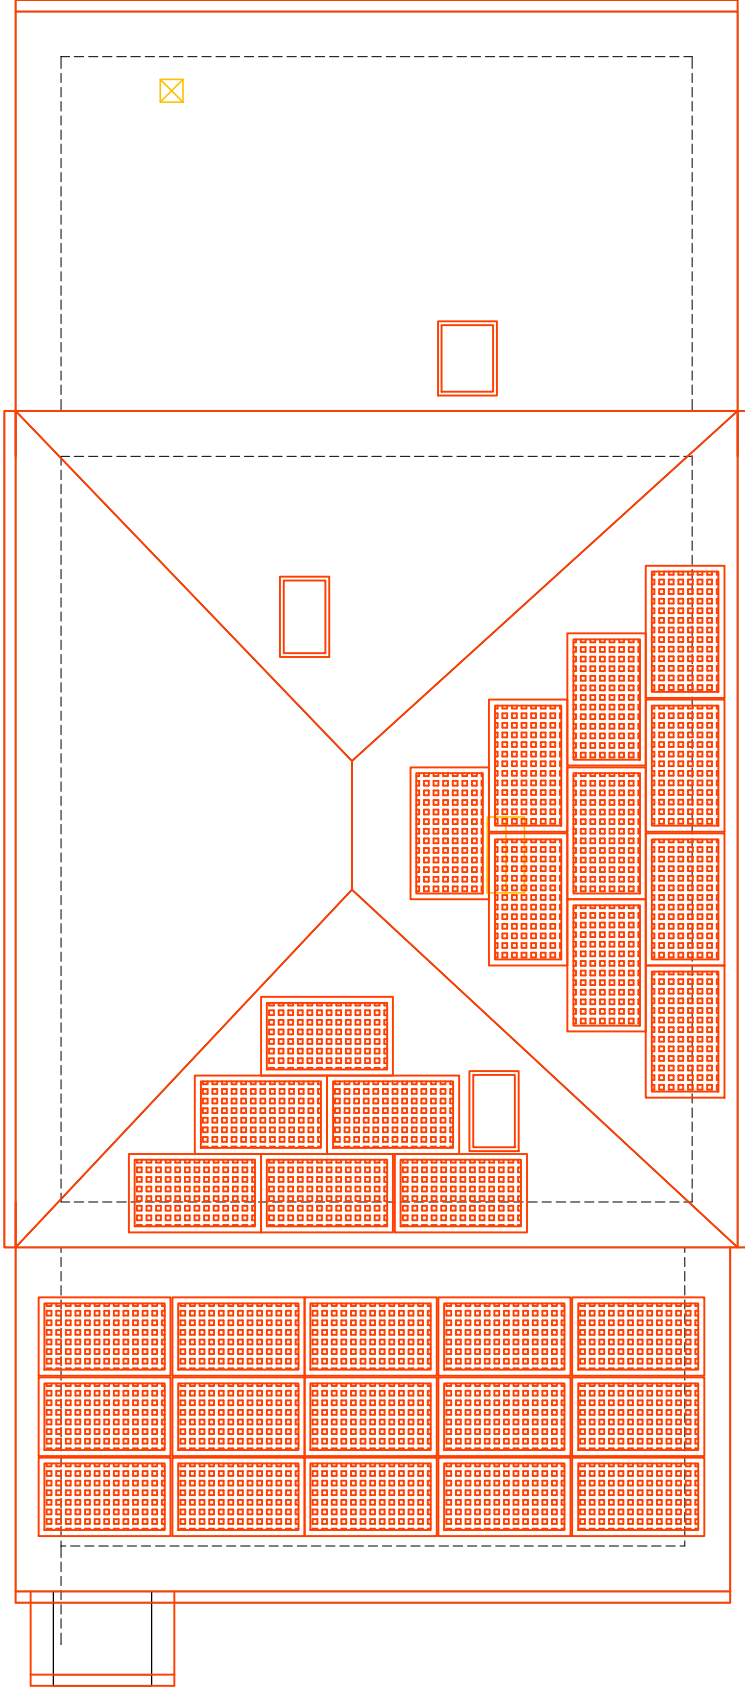


PROSPETTO NORD
su via Coduti per la libertà

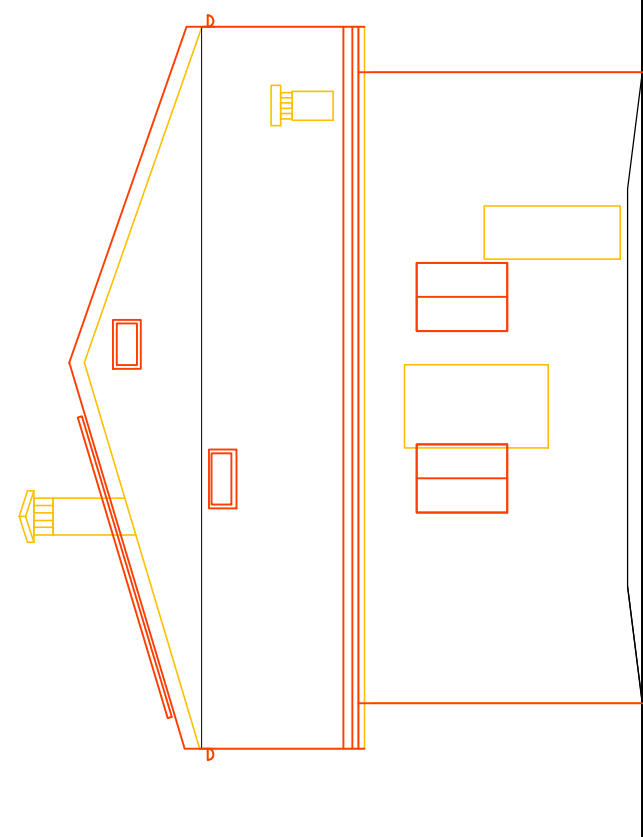

PROSPETTO SUD

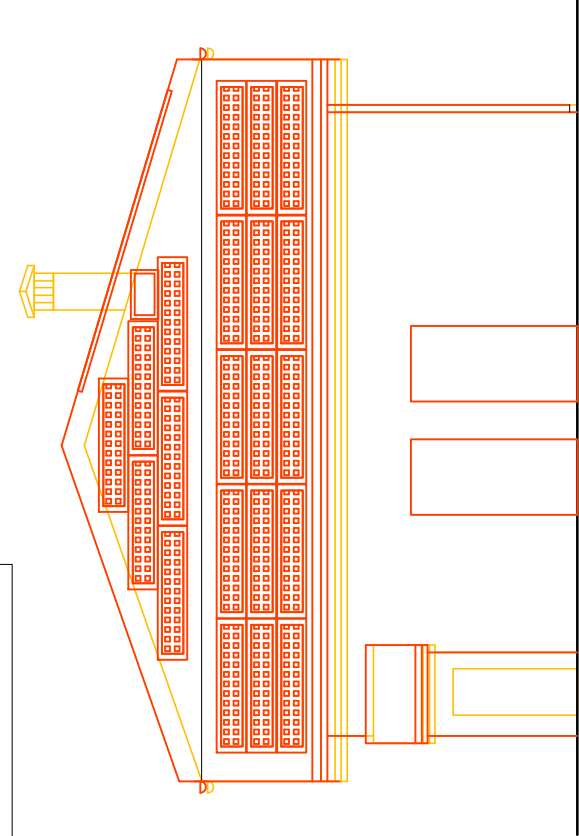

SEZIONE A-A'

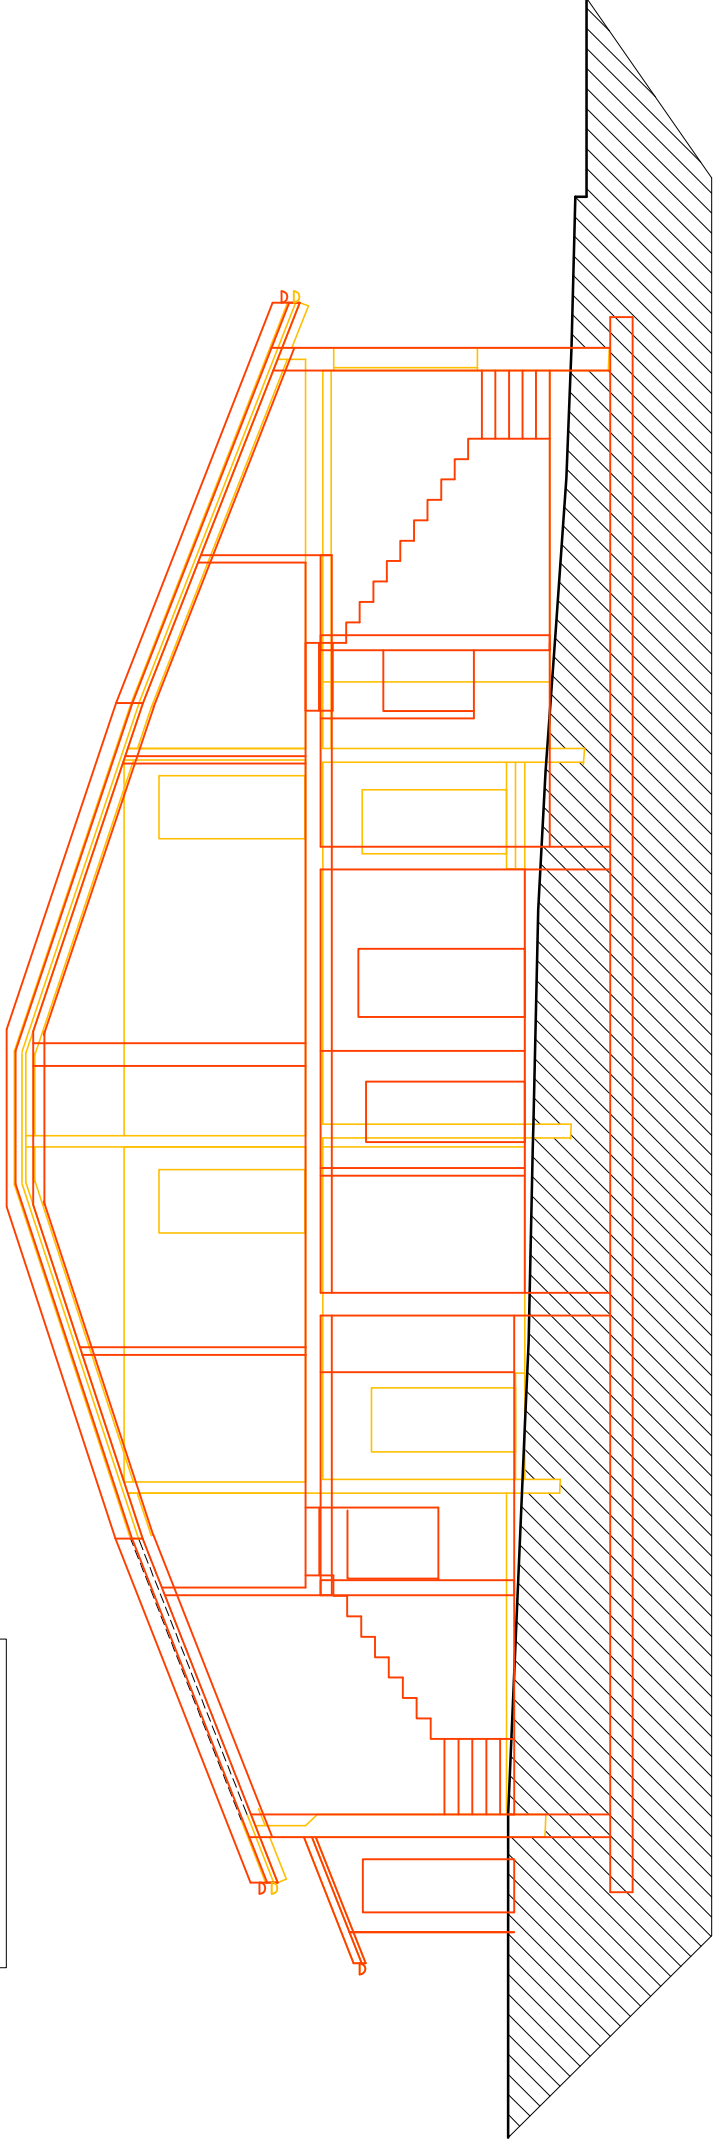

SEZIONE B-B'

