

PD

OGGETTO	Ristrutturazione edilizia con demolizione e ricostruzione con parziale cambio d'uso di edifici rurali posti in via Montanara 2 di proprietà della Amaranto s.r.l
---------	--

Spazio riservato all'ufficio tecnico

COMMITTENTE Amaranto s.r.l.

PROGETTISTA	Arch. Antonella Pizzo Ing. Matteo Pizzoli
-------------	--



DATA Aggiornamento settembre 2026	OGGETTO Planimetria stato stato di fatto Comparazione elaborato planimetrico - stato rilevato Planimetria del verde esistente
---	--

N.TAVOLA

1



1 Planimetria Stato di fatto
Scale: 1:500

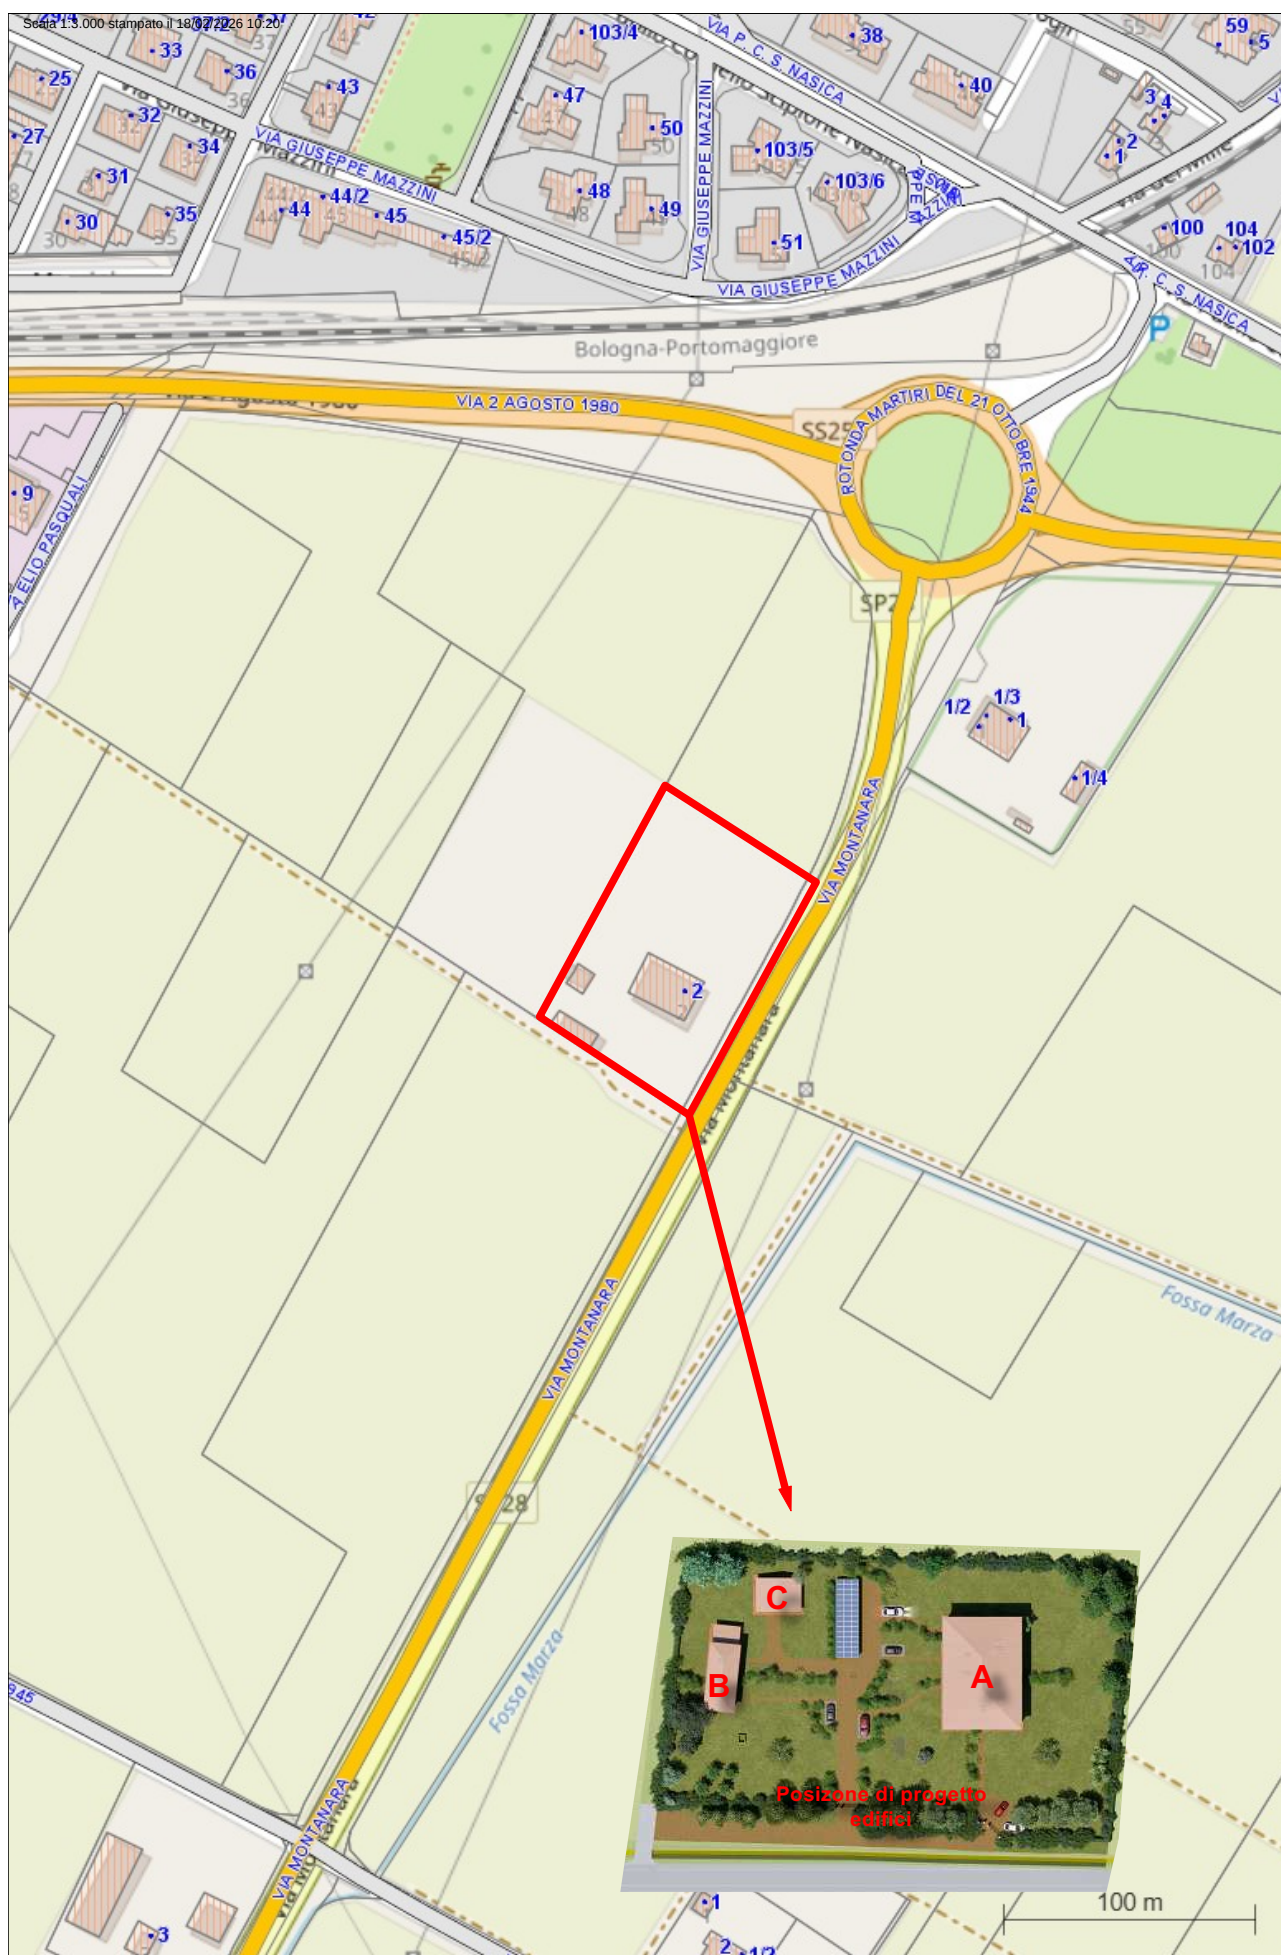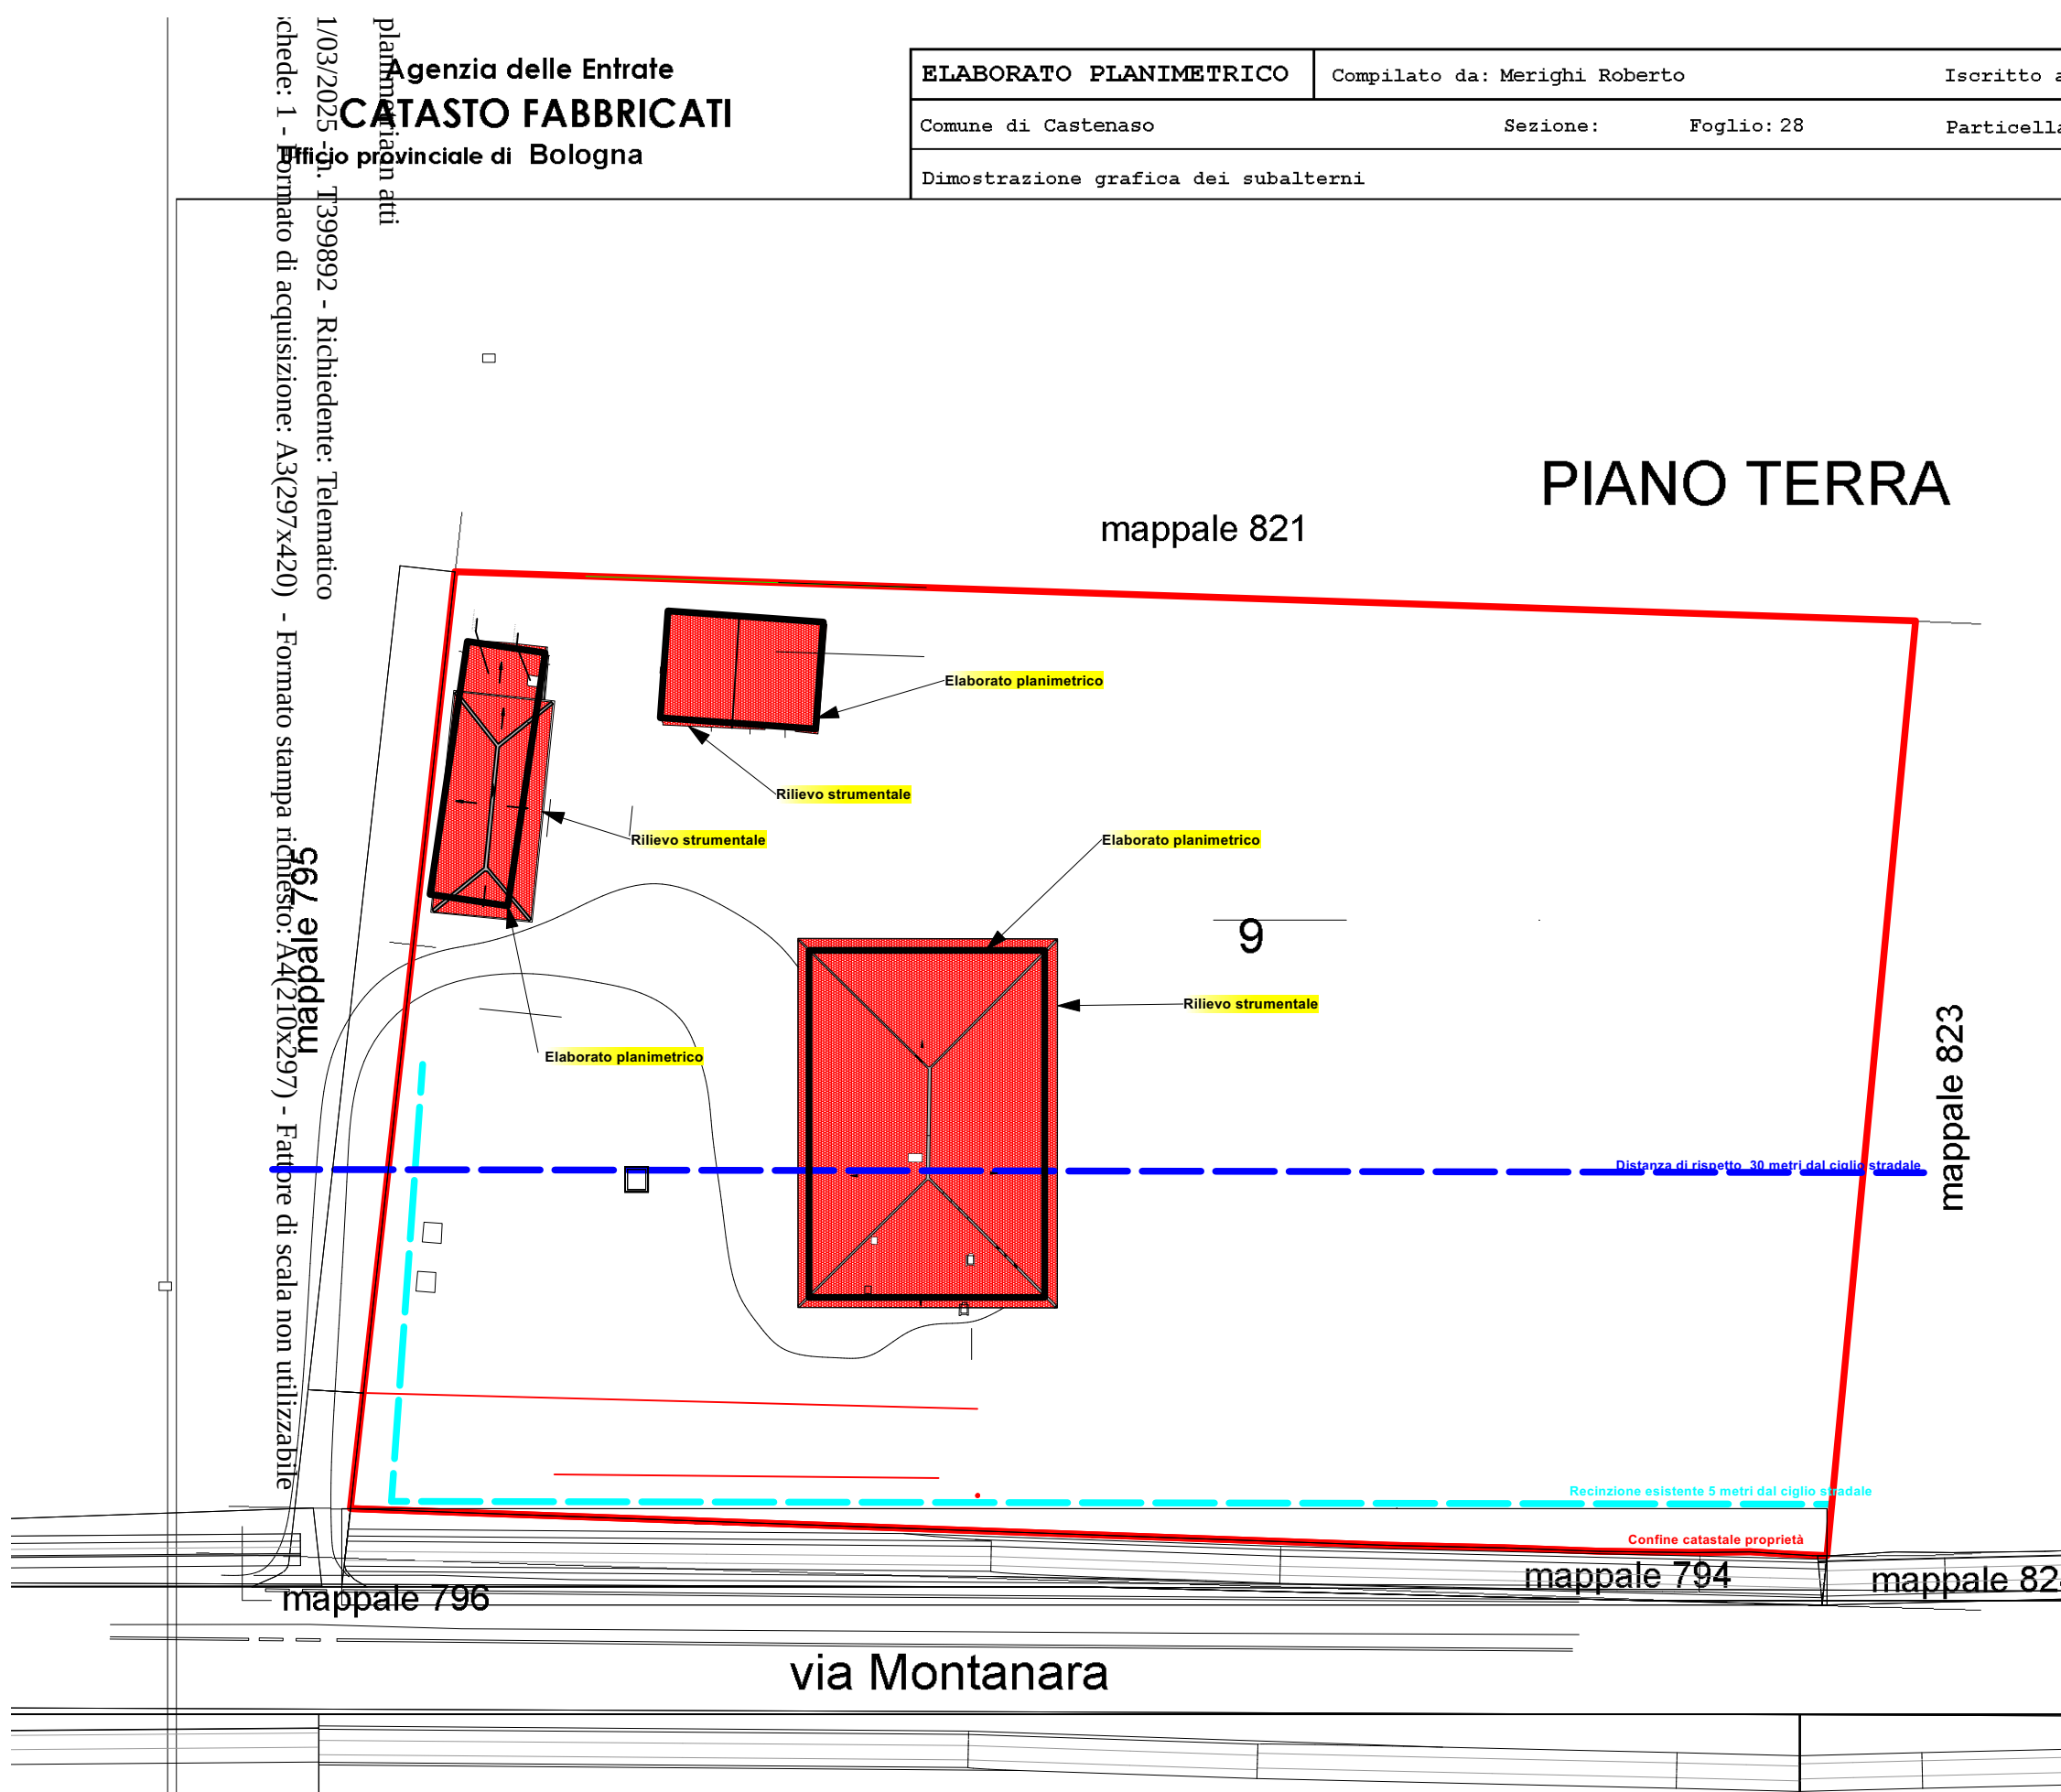

2 Comparazione Elaborato planimetrico / rilievo strumentale
Scala: 1:500



Area da utilizzare come accesso carrabile di progetto da via Montanara attraverso l'arretramento della recinzione esistente



Area da utilizzare come accesso carrabile di progetto da via Montanara attraverso l'arretramento della recinzione esistente.

1 Planimetria verde esistente
Scala: 1:250

Frassino meridionale