

COMUNE DI CASTENASO

PDC

OGGETTO

Ristrutturazione edilizia con demolizione e ricostruzione con parziale cambio d'uso di edifici rurali posti in via Montanara 2 di proprietà della Amaranto s.r.l

Spazio riservato all'ufficio tecnico

COMMITTENTE

Amaranto s.r.l

PROGETTISTA

Arch. Antonella Pizzoli
Ing. Matteo Pizzoli

DATA
Aggiornamento



Settembre 2026

OGGETTO

Planimetria – Interventi

N.TAVOLA

3

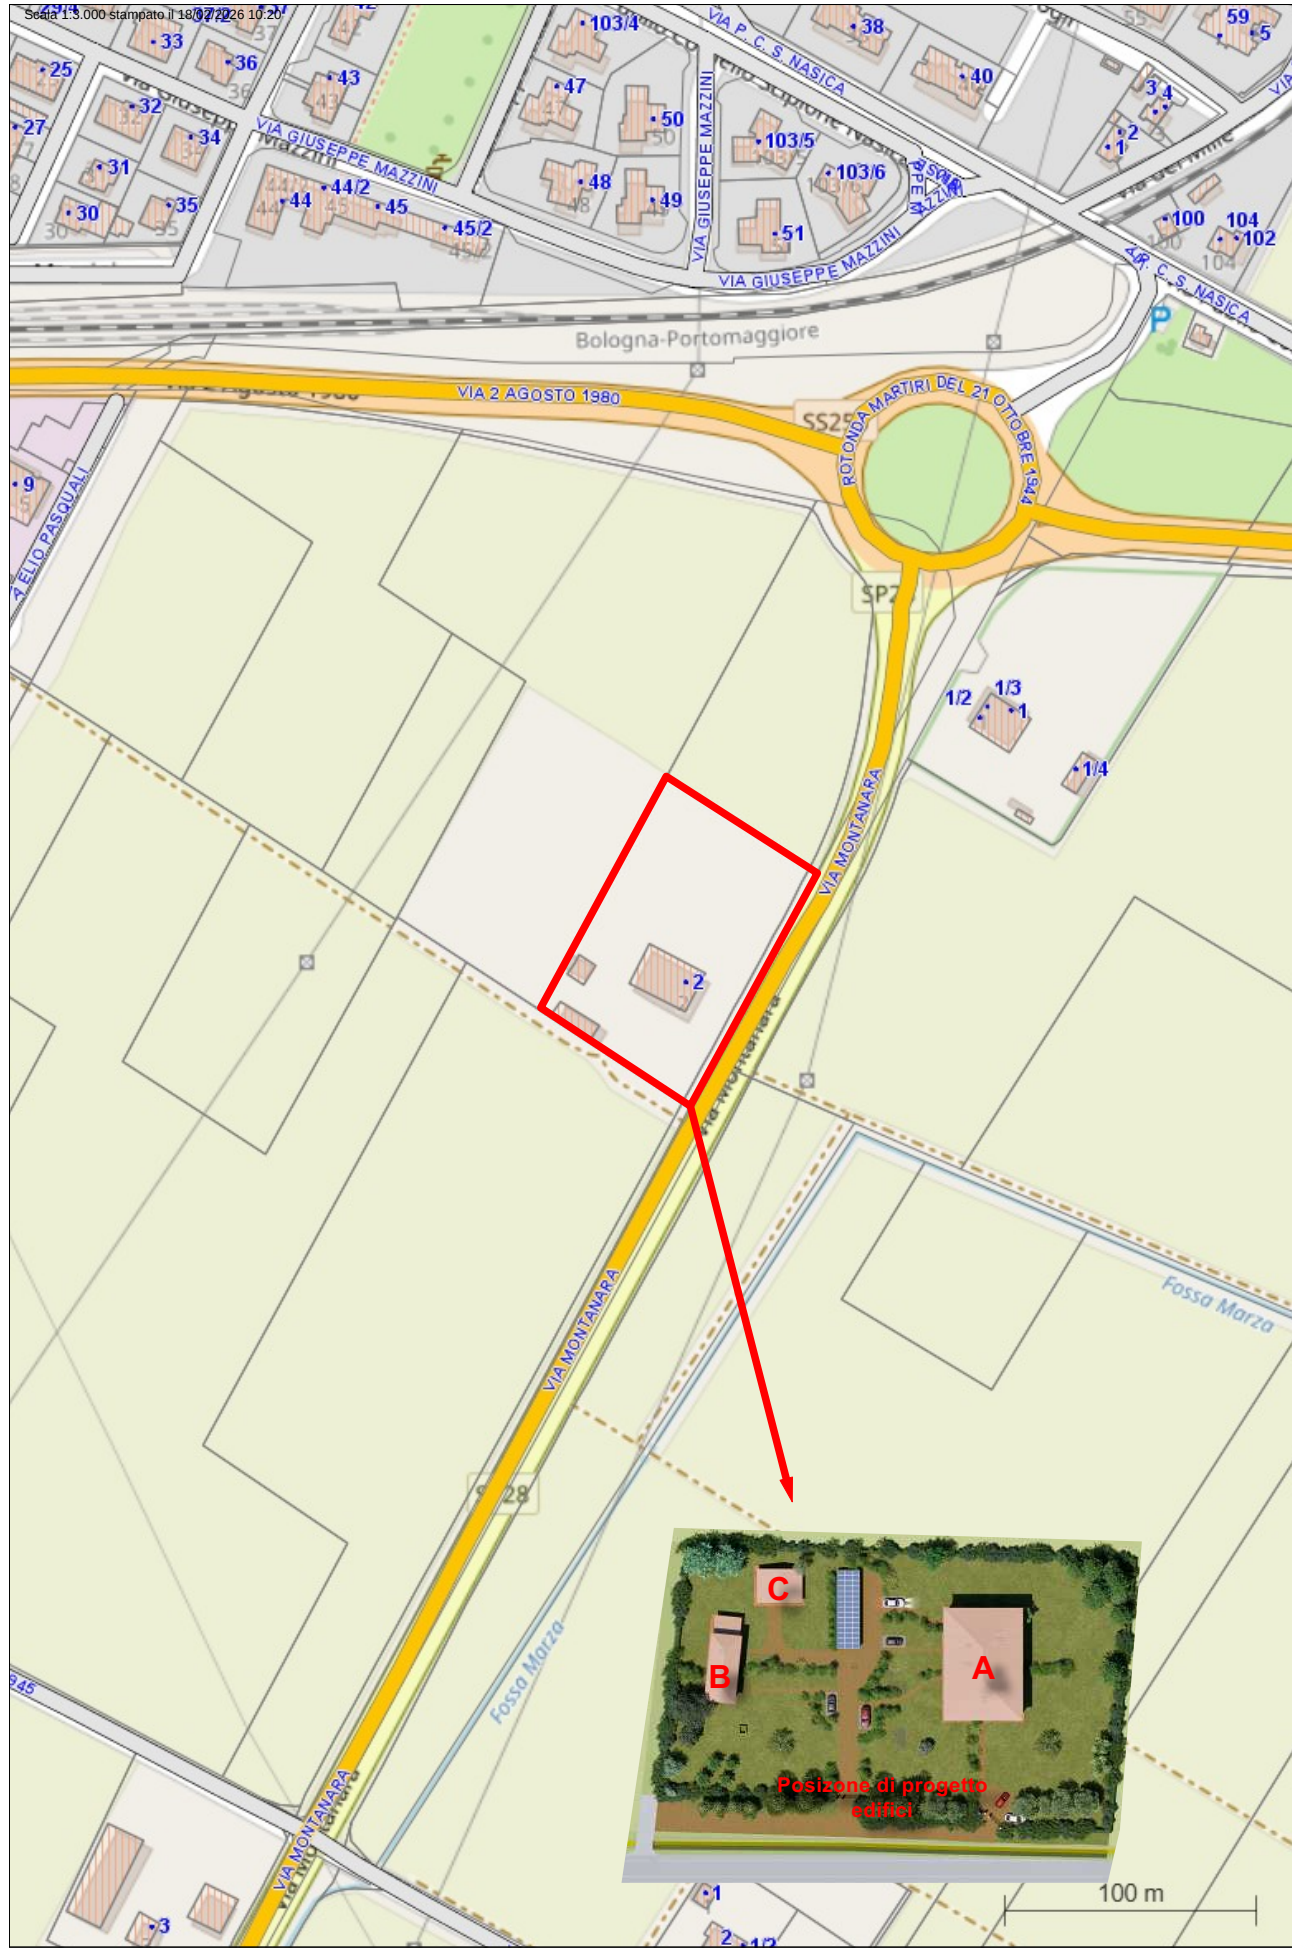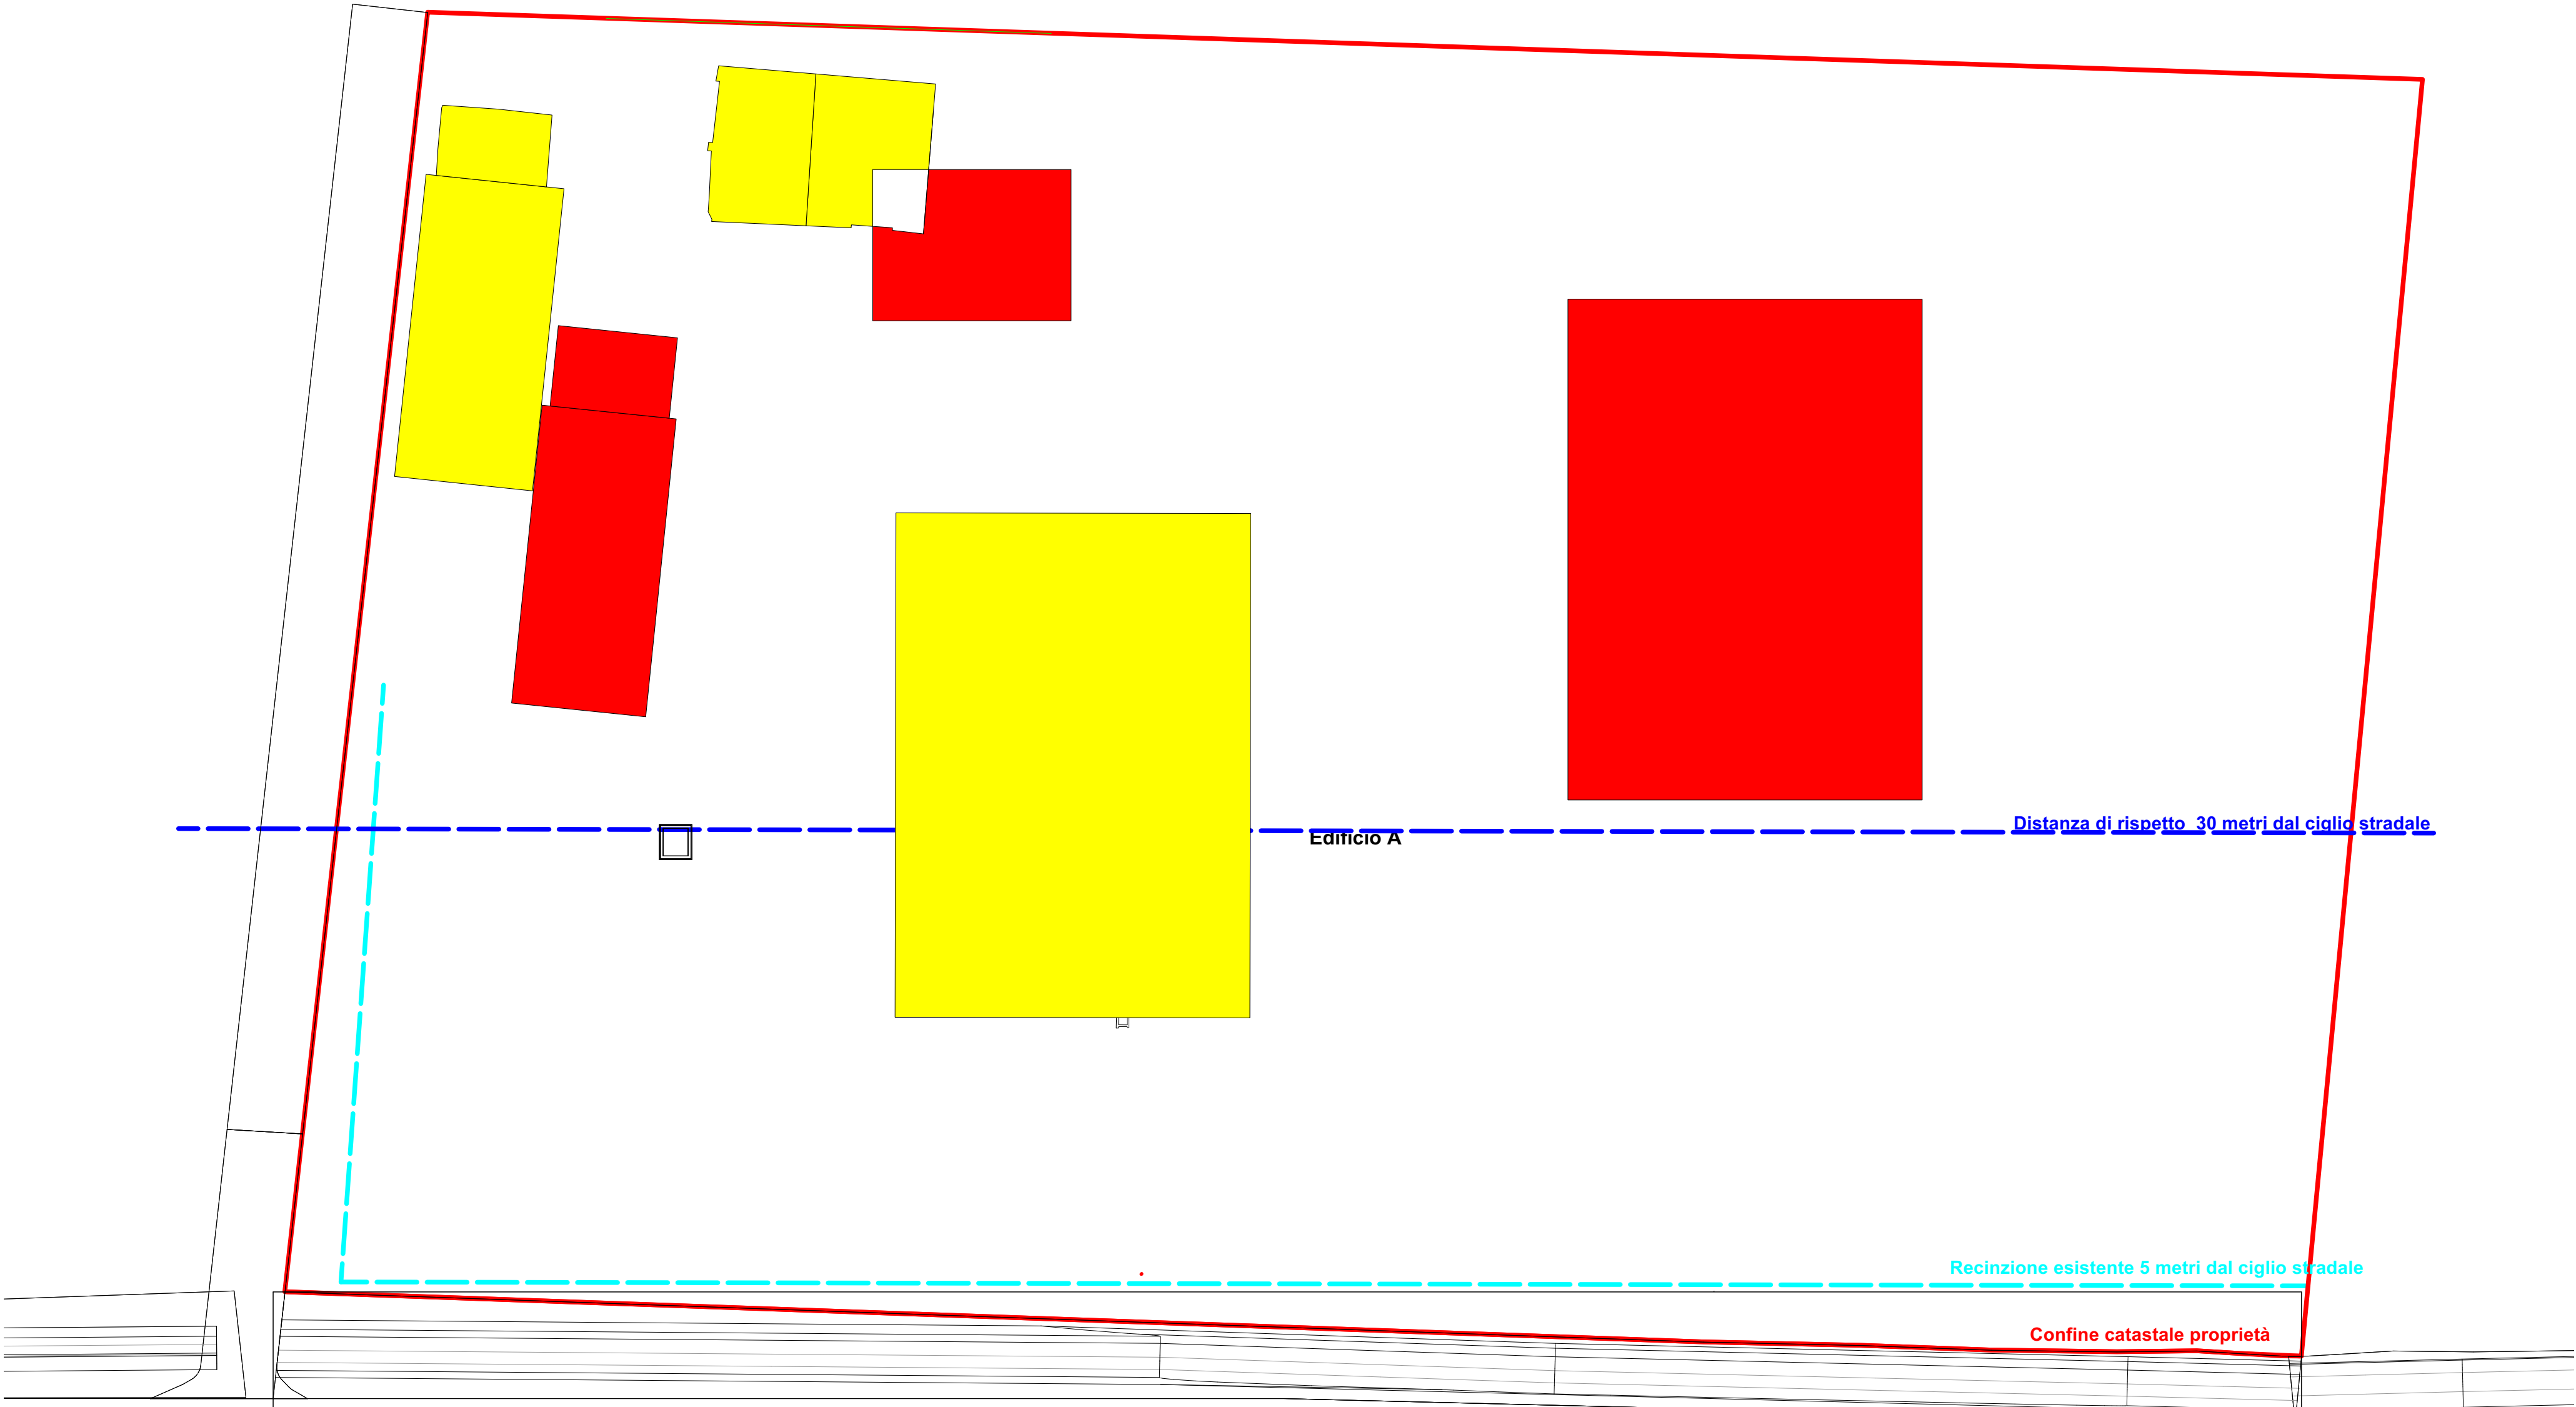

CHIARA CERVELLATI
21.10.2026 09:10:11 CEST

Firmato digitalmente da:
MASIAOBTI
SEJNAA
il: 28/09/2026
alle: 18:58:07