e - distribuzione

Infrastrutture e Reti Italia
Area Centro Nord

Pratica n°
3572/3364

Compilato *Jaccarini G.*
Salvatori M.

Controllato

Disegno n° 3572/3364VPE

1 / 6

Linee elettriche a 15 kV in cavo sotterraneo per l'inserimento delle cabine di trasformazione MT/Bt denominate "ZUCCHI 1" e "ZUCCHI 2" - Comune di Castenaso - BO
Codice di rintracciabilità: 269554845



Scala 1:25000
C.T.R. n° 221 NO

e - distribuzione
Infrastrutture e Reti Italia
Area Centro Nord
Zona di .Bologna-Ferrara

Ivo Forelli
IL RESPONSABILE

VINCOLO PREORDINATO ALL' ASSERVIMENTO COATTIVO

LEGENDA

	Linee			Cabine			
	Aeree	Cavo aereo	Cavo sotterraneo	A palo	in muratura	mini box	C.P.
Esistente	———	-·-·-·-	— — —	▲	■	●	▭
In progetto	———	-·-·-·-	— — —	▲	■	●	▭
Da demolire	———	-·-·-·-	— — —	⊠	⊠	⊗	▭

N. Proprietà (1)


Fascia di rispetto asservita

Limite di foglio catastale

e - distribuzione

Infrastrutture e Reti Italia
Area Centro Nord

Disegno n. 3572/3364VPE

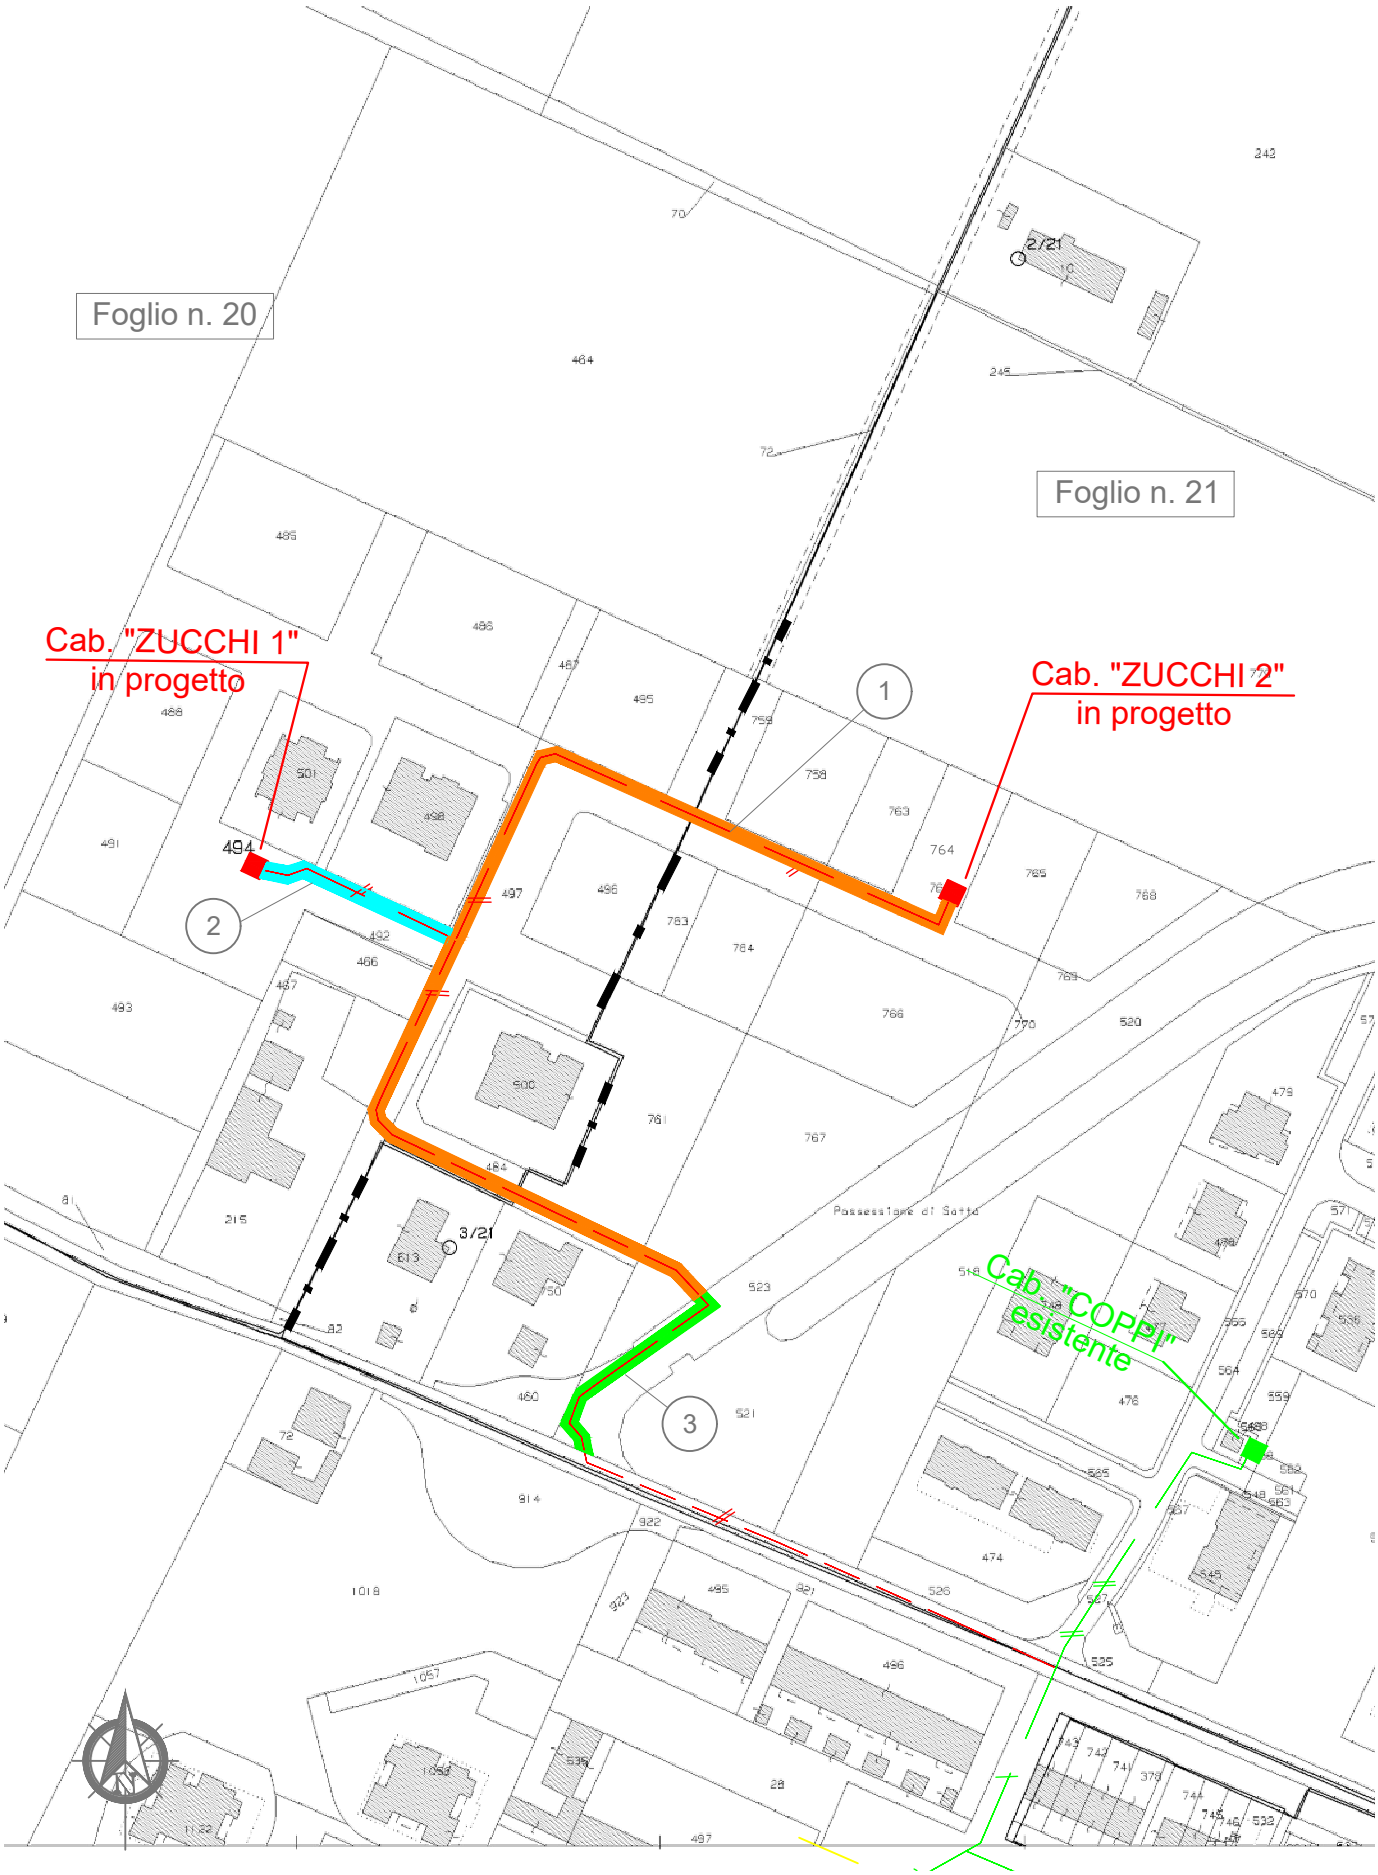

Comune di Castenaso: Fogli n. 20 - 21

Scala 1:2000

ELENCO DELLE PROPRIETA' INTERESSATE

ELENCO DITTE PROPRIETARIE SECONDO LE RISULTANZE REGISTRI CATASTALI

N. prop	DITTA / PERSONA PROPRIETARIA		AREE INTERESSATE			
	Cognome Nome/ Rag.sociale	DOMICILIO Indirizzo	Comune	Foglio	Mapp.	Ottenuta servitù bonaria Sì-No
1	CASTENASO IMMOBILIARE S.r.L - P.I. 03590111203.	Via Ossola civ. 14 - 40016 San Giorgio di Piano - BO	Castenaso	20	484	NO
					497	
				21	759	
					761	
					764	
					767	
2	FUTURA IMMOBILIARE S.r.L. P.I. 03937240376	Via Fontana civ. 5 - 40135 Bologna - BO	Castenaso	20	494	NO
3	COMUNE DI CASTENASO C.F. 01065340372	Piazza Raffaele Bassi civ. 1 - 40055 Castenaso - BO	Castenaso	21	523	NO

NOTE:

- Le fasce da asservire, date dalle caratteristiche dell'impianto in progetto, sono:
per il il cavo cordato sotterraneo, dall'asse della linea, 2,00 metri per lato (4,00 m complessivi)

- Le D.P.A. delle cabine in progetto sono di 2,00 metri dalle pareti delle stesse.