


COMUNE DI CASTENASO
PROVINCIA DI BOLOGNA

PIANO URBANISTICO ATTUATIVO
DI INIZIATIVA PRIVATA COMPARTO:

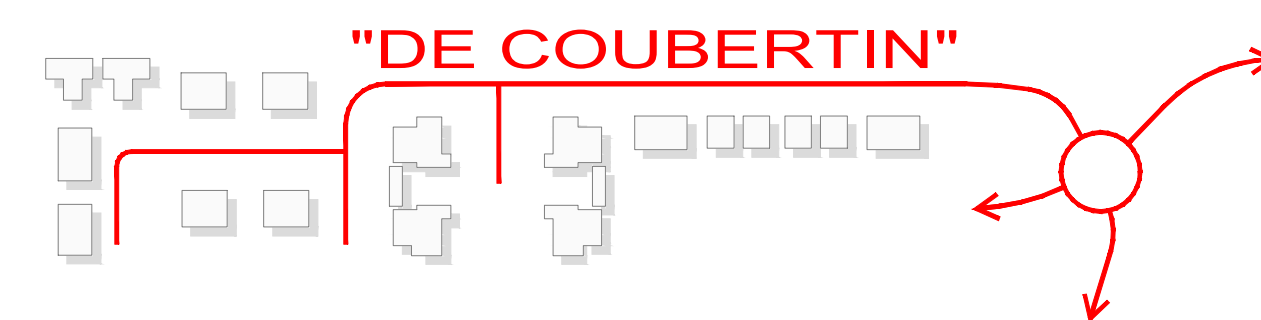

SOGGETTO ATTUATORE
Castenaso Immobiliare s.r.l.

PROGETTO VIABILITA':

Yale Radmir Leni, 45/CB - 40138 Bologna (I)
MC Engineering Srl
Tel. +39 051 4211945 - info@studio-chini.it

Direttore tecnico:
Ing. Mario Chinni (Albo Ingegneri BO - 4776/A)
Ing. Giorgio Fantini (Albo Ingegneri BO - 6145/A)
Gruppo di lavoro:
Ing. Cristina Ossi
Ing. Antonio Rovito

PROGETTO ARCHITETTONICO:
Ing. Luca Magri Arch. William Berti

DATA:
30 agosto 2021

SCALA:
1:500

ELABORATO:
C.13.2

OGGETTO:
TRACCIAMENTO
RETE STRADALE



Via Nasica, 7 40055 Castenaso (BO) tel./fax + 39 051 787828
email: info@architudio.it www.architudio.it