




COMUNE DI CASTENASO
PROVINCIA DI BOLOGNA

PIANO URBANISTICO ATTUATIVO
DI INIZIATIVA PRIVATA COMPARTO:

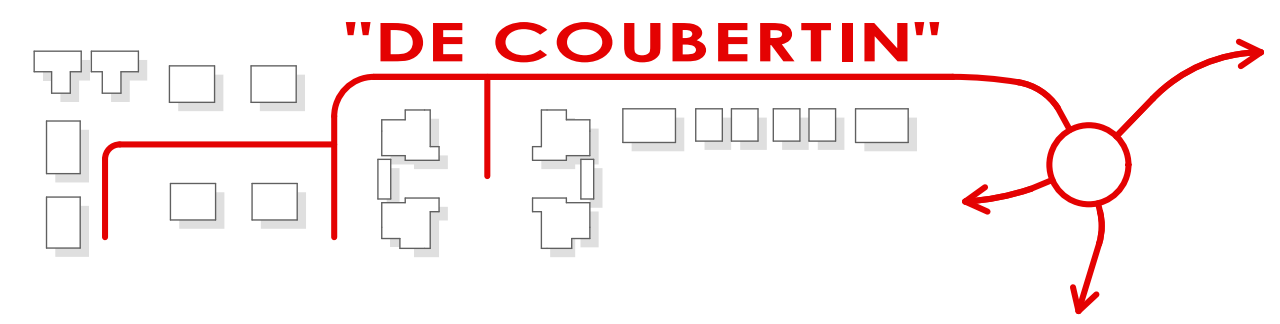

SOGGETTO ATTUATORE:
Castenaso Immobiliare s.r.l.

PROGETTO ARCHITETTONICO:
Ing. Luca Magri Arch. William Berli

DATA:
16 maggio 2022

ELABORATO:
C11.3

OGGETTO:
**SCHEMA RETI FOGNATURE -
DETTAGLIO QUOTE VASCHE
LAMINAZIONE**

SCALA:
1:100 1:200



Via Nasica, 7 40055 Castenaso (BO) tel./fax + 39 051 787828
email: info@architstudio.it www.architstudio.it

Vasca Laminazione 1
Quota fondo vasca: Min. 36.10 - Max. 36.15 m s.l.m.
Quota sommità scarpata: 38.10 m s.l.m.
Altezza utile di invaso: 1.30 m
Altezza massima: 2.00 m
Franco: 0.70 m
Superficie fondo vasca: 231 mq
Superficie massimo invaso 381 mq
Volume utile di invaso: 363.47 mc
Pendenza sponde: 2:3

SEZIONE 2-2
Scala 1:100

SEZIONE 1-1
Scala 1:100

SEZIONE 2-2
Scala 1:100

Vasca Laminazione 2
Quota fondo vasca: Min. 36.20 - Max. 36.25 m s.l.m.
Quota sommità scarpata: 38.20 m s.l.m.
Altezza utile di invaso: 1.20 m
Altezza massima: 2.00 m
Franco: 0.80 m
Superficie fondo vasca: 798 mq
Superficie massimo invaso 1239 mq
Volume utile di invaso: 1212.54 mc
Pendenza sponde: 1:3

SEZIONE 1-1
Scala 1:100