

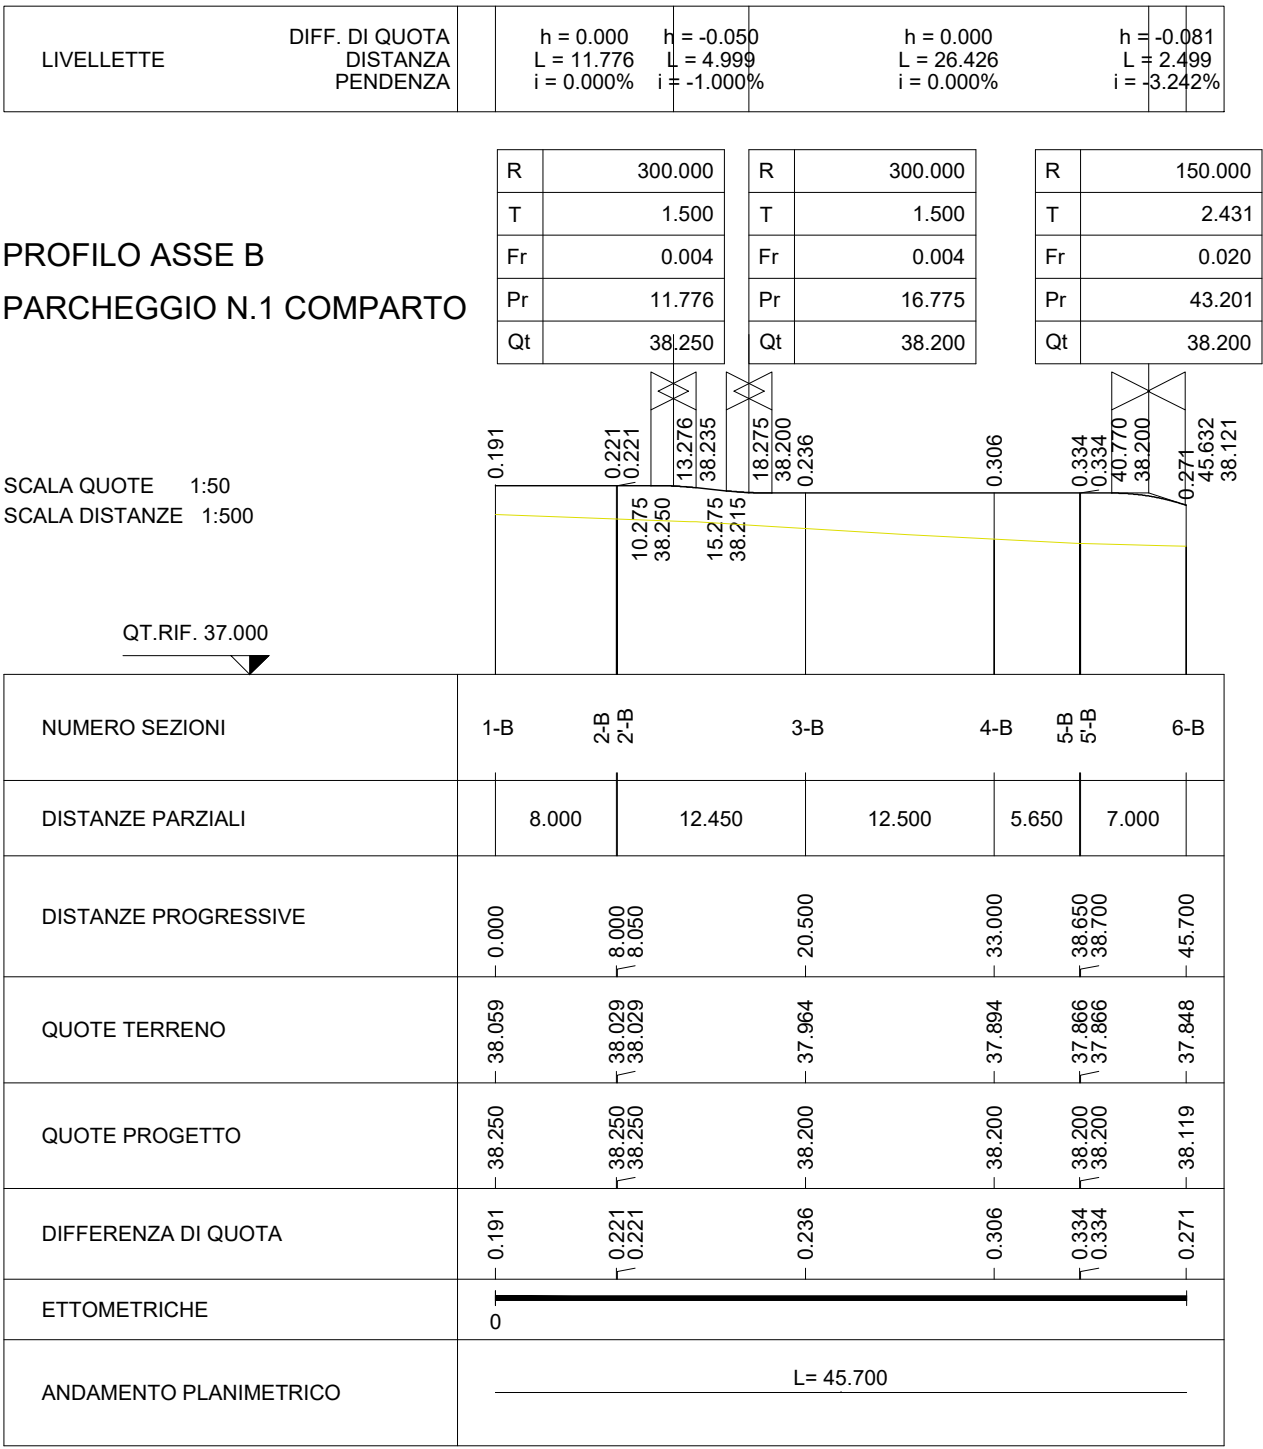
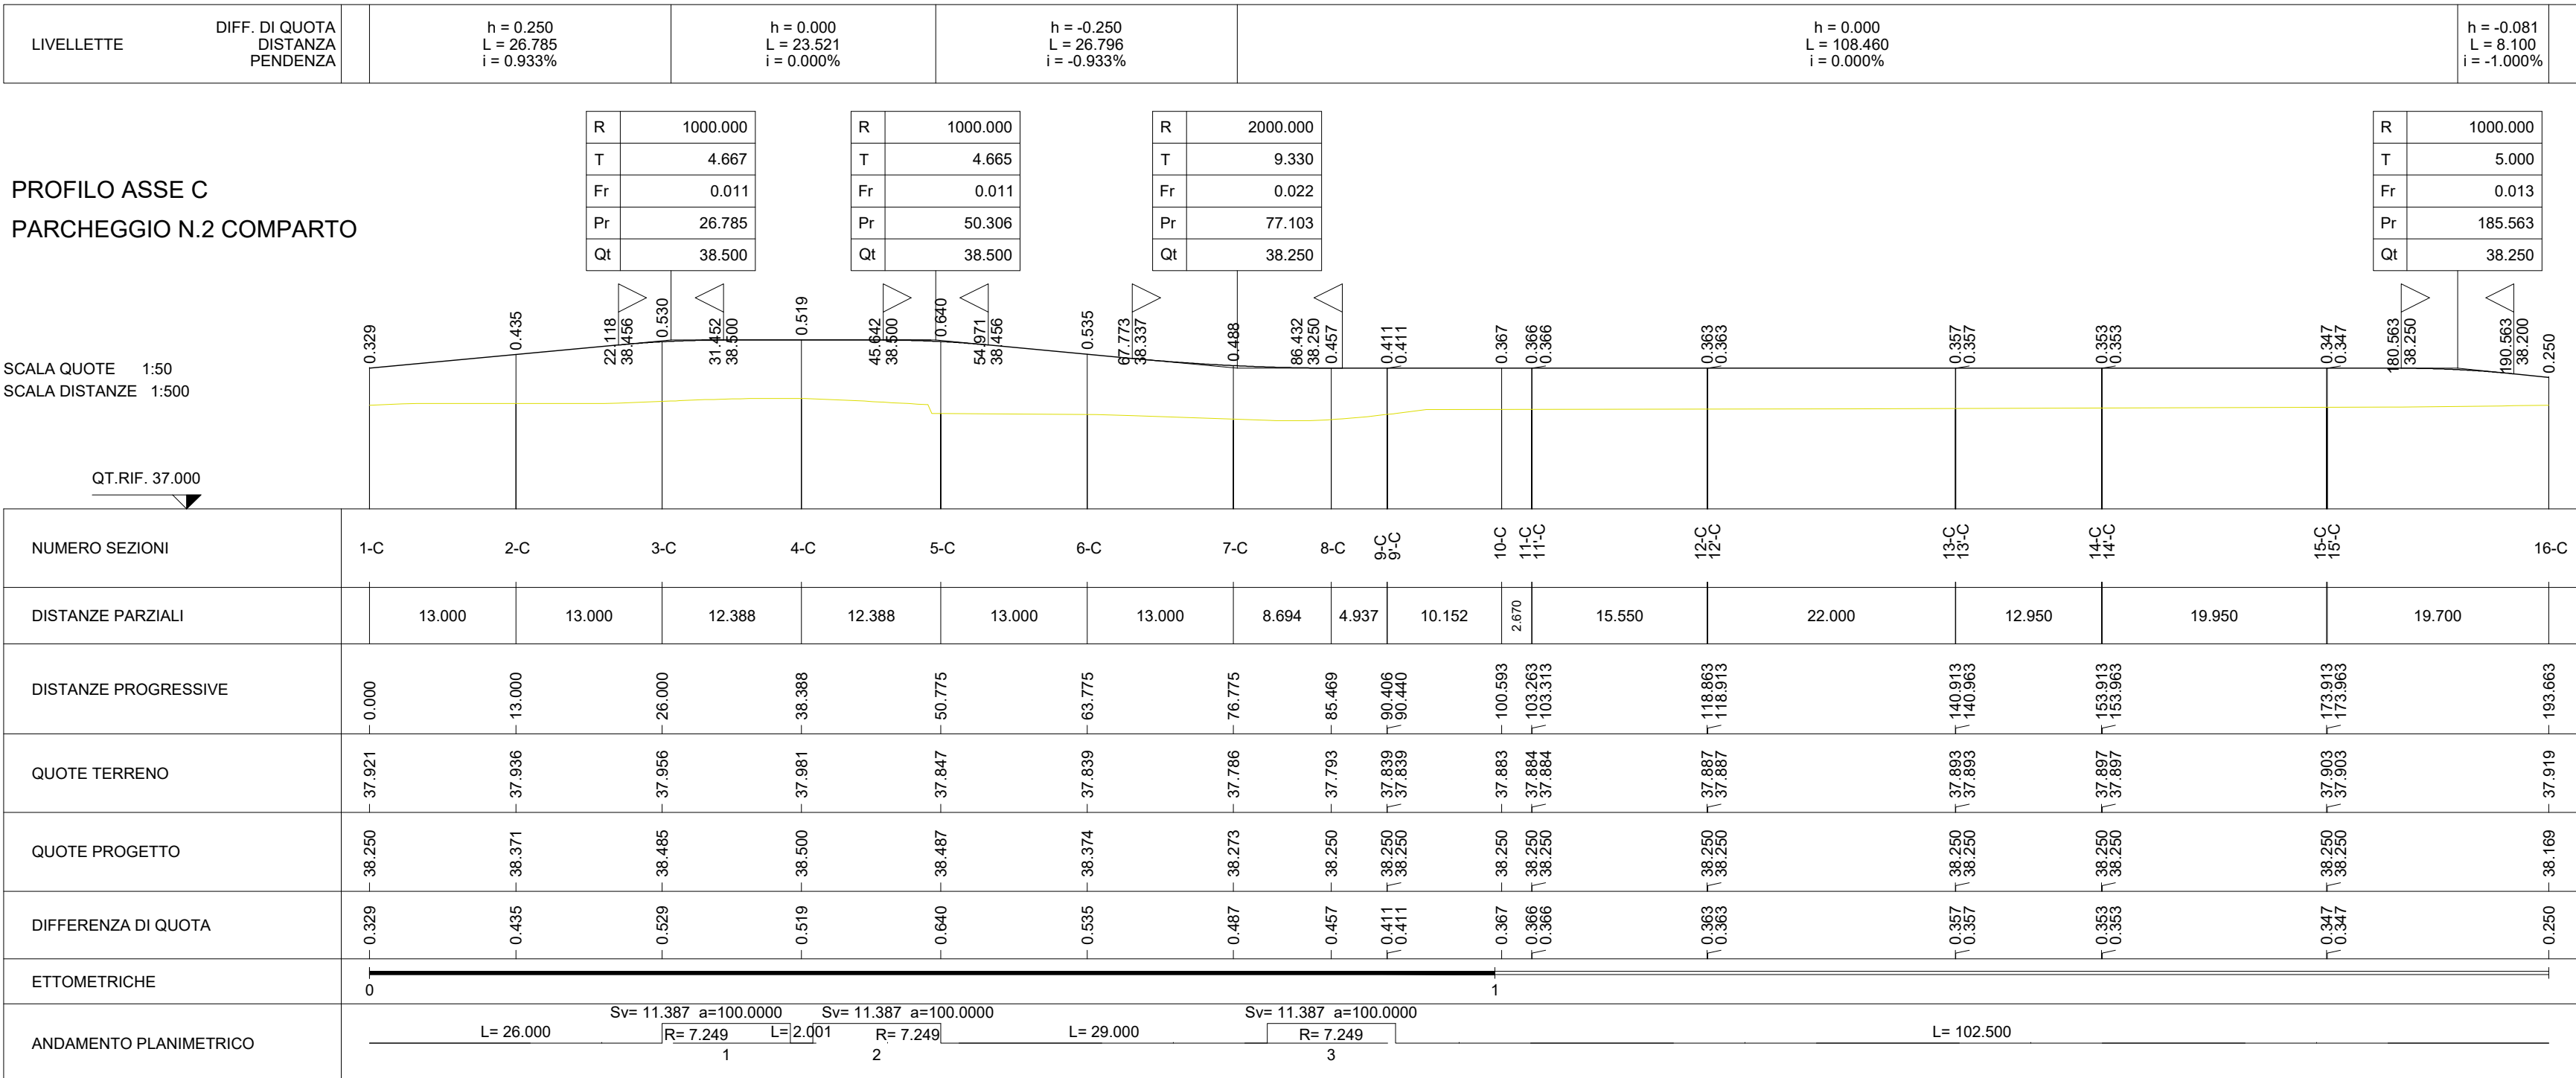


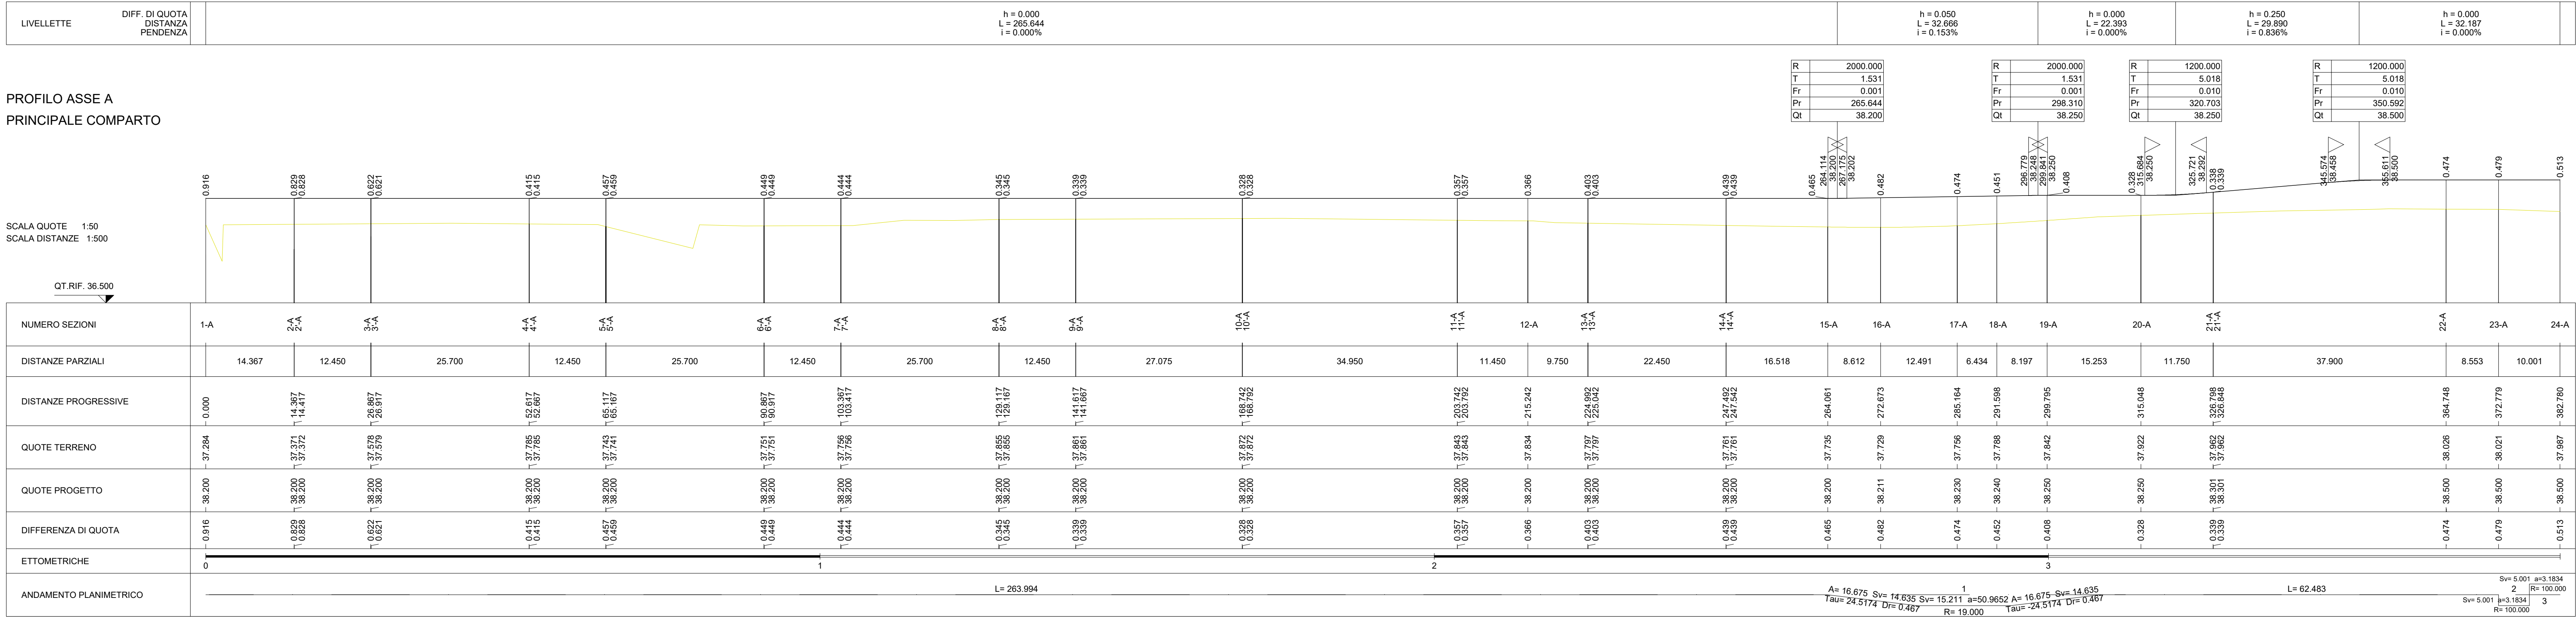

COMUNE DI CASTENASO
PROVINCIA DI BOLOGNA

PIANO URBANISTICO ATTUATIVO
DI INIZIATIVA PRIVATA COMPARTO:

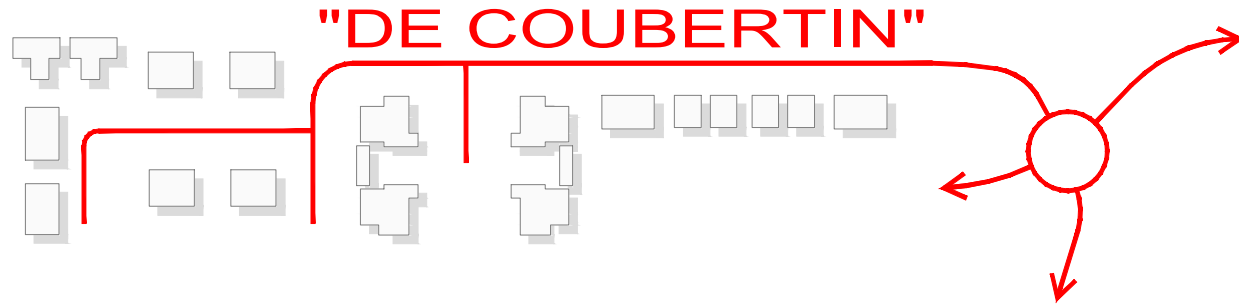

SOGGETTO ATTUATORE
Castenaso Immobiliare s.r.l.

PROGETTO VIABILITA':
Via Vladimir Lenin, 45/C - 40138 Bologna (I)

MC Engineering Srl

Direttore tecnico:
Ing. Mario Chini (Albo Ingegneri BO - 4776/A)
Ing. Giorgio Fantini (Albo Ingegneri BO - 6145/A)
Gruppo di lavoro:
Ing. Cristina Ossi
Ing. Antonio Rovito

PROGETTO ARCHITETTONICO:
Ing. Luca Magri Arch. William Berti

DATA: 16 maggio 2022	ELABORATO: C.14	OGGETTO: SCHEMA RETE STRADALE - PROFILI
SCALA: 1:500 / 1:50		