

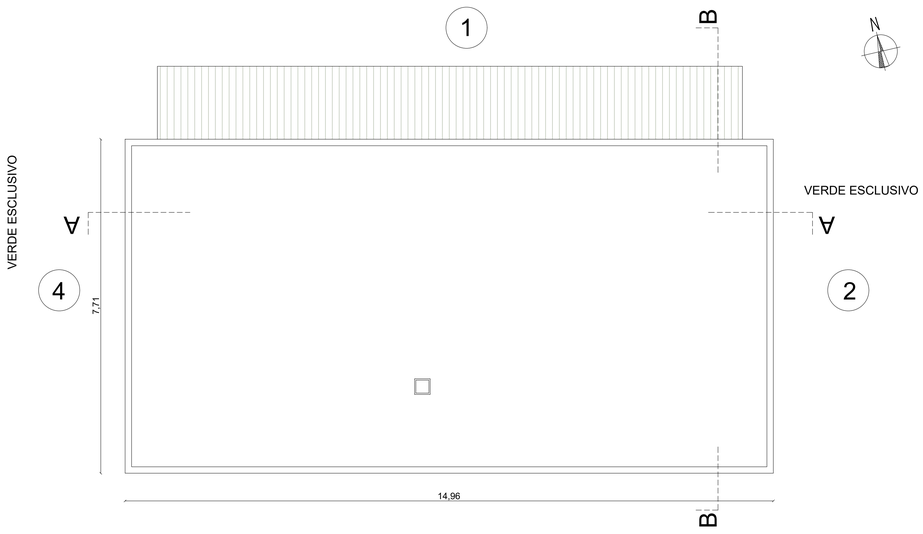


PIANO COPERTURA

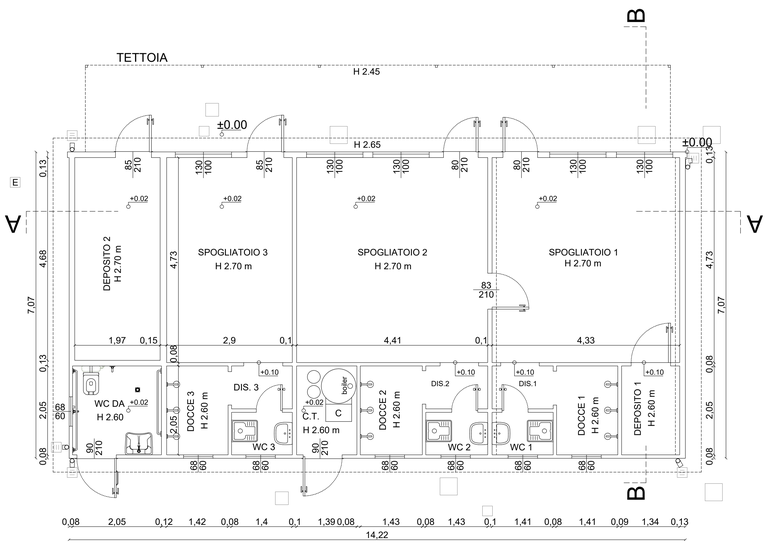

PIANO TERRA

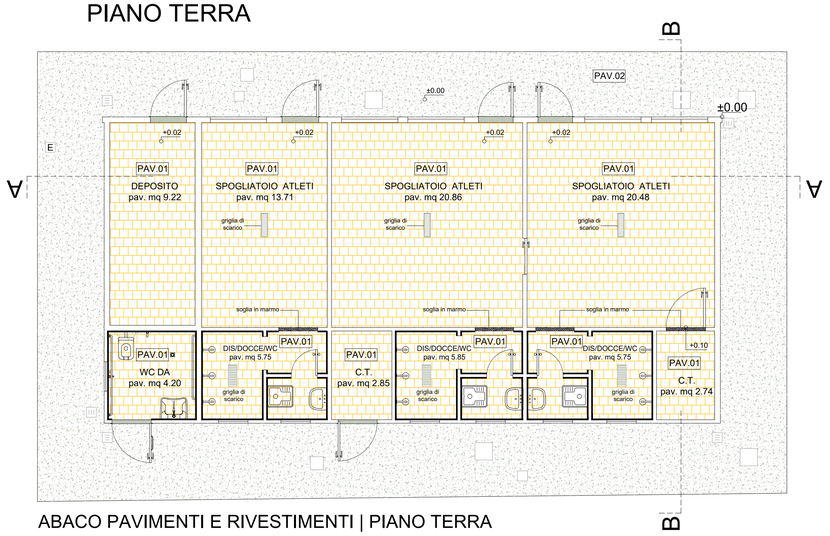

ABACO PAVIMENTI E RIVESTIMENTI | PIANO TERRA

TABELLE SUPERFICI			
VANO	s.u.(mq)	r.i.	r.a.
Spogliatoio 1	20.48	0.126	0.126
Deposito1	2.74	-	-
Disimpegno 1	1.39	-	-
Docce 1	2.89	0.141	0.141
Wc 1	1.38	0.295	0.295
Spogliatoio 2	20.86	0.124	0.124
Dismpegno 2	1.41	-	-
Docce 2	2.93	0.139	0.139
Wc 2	1.40	0.291	0.291
Spogliatoio 3	13.71	0.094	0.094
Dismpegno 3	1.38	-	-
Docce 3	2.91	0.140	0.140
Wc 3	1.37	0.297	0.297
Deposito 2	9.08	-	-
WC DA	4.20	0.097	0.097
TOTALE	**91.41**		

INTERNI

PAV.01 Pavimentazione in piastrelle di grès porcellanato, formato 20x20 cm con zoccolino battiscopa


RIV.01 Rivestimento fino a H 220 cm in piastrella di ceramica formato 20x20 cm colore bianco lucido

ESTERNI


PAV.02 Pavimentazione esterna in cls



PROSPETTO 1

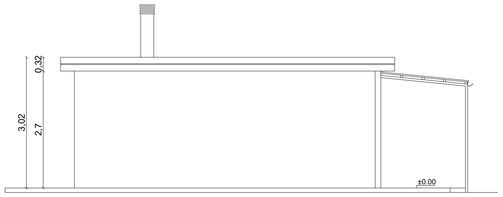


PROSPETTO 2

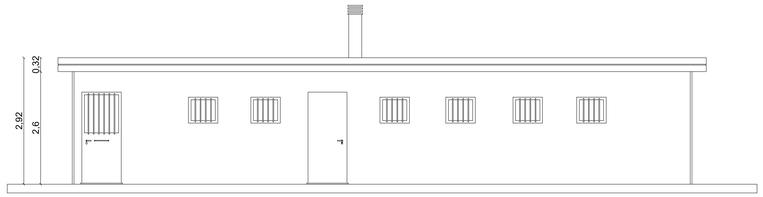


PROSPETTO 3




PROSPETTO 4

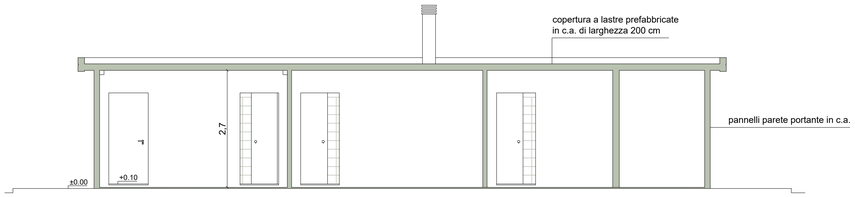


SEZIONE A - A

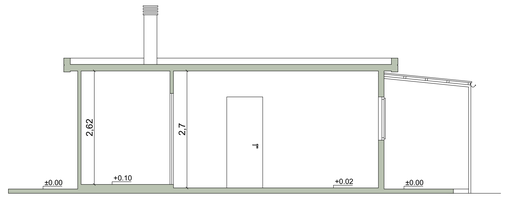

SEZIONE B - B

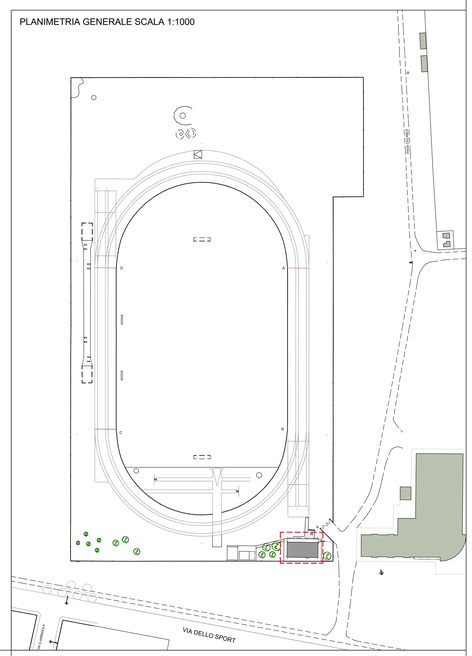

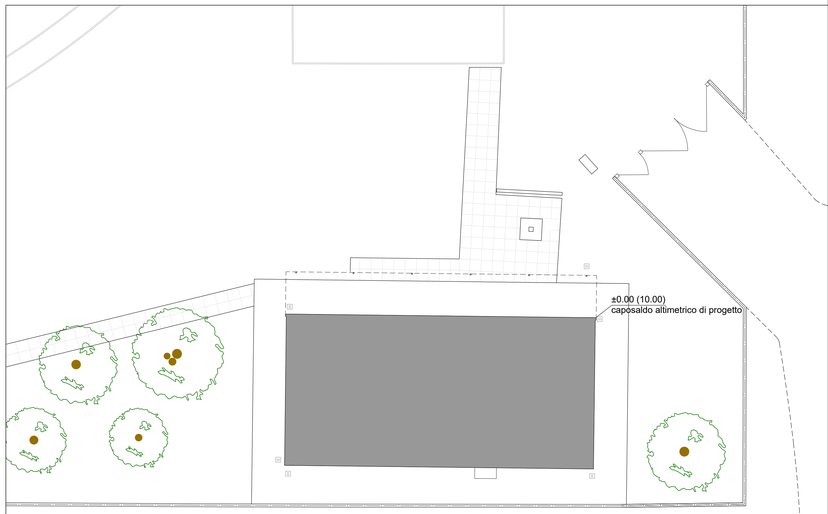

PLANIMETRIA GENERALE SCALA 1:100

Finanziato dall'Unione europea
NextGenerationEU

COMUNE DI CASTENASO (BO)

PNRR - MISSIONE 5 COMPONENTE 2
INVESTIMENTO/SUBINVESTIMENTO 2.1 "RIGENERAZIONE URBANA"

PISTA CICLABILE MARANO E IMPIANTO DI ATLETICA
"VIA DELLO SPORT"INTERVENTO COORDINATO DI RIQUALIFICAZIONE URBANA PER LA MOBILITÀ SOSTENIBILE CON RIGENERAZIONE E RIFUNZIONALIZZAZIONE DI SPAZI OUTDOOR
CUP E97HH21001140001

Il Committente
COMUNE DI CASTENASO
U.O. LAVORI PUBBLICI E MANUTENZIONI
Area Tecnica Patrimonio
Piazza Raffaele Bassi, 2
lavori.pubblici@comune.castenaso.bo.it

Responsabile unico del procedimento
Ing. Silvia Malaguti

Il Progettista e Direttore dei lavori
Ing. Lisa Giuliani
via Nuova, 15/A - 40127 Bologna
Ordine degli Ingegneri della provincia di Bologna
N° iscrizione 7885/A

Collaboratore
Ing. Concezio Roberto Di Rocco

Coordinatore sicurezza in fase di progettazione ed esecuzione
Ing. Giancarlo Di Rocco

PROGETTO ESECUTIVO - rev. 01

Data 03.07.2023

Oggetto
Stato di fatto spogliatoi

scala 1:50 - 1:100

Elaborato numero
AR.02

Città di Castenaso

LISA GIULIANI
INGEGNERE
VIA NUOVA, 15/A
40127 - BOLOGNA
339 3772507
e-mail lisa_giulia@yahoo.it
C.F. GLNLSI78H46A944Q
PARTITA IVA 0291830120

E' vietata la riproduzione e diffusione in qualsiasi forma. Tutti i diritti sono riservati nei termini di legge al Comune di Castenaso