
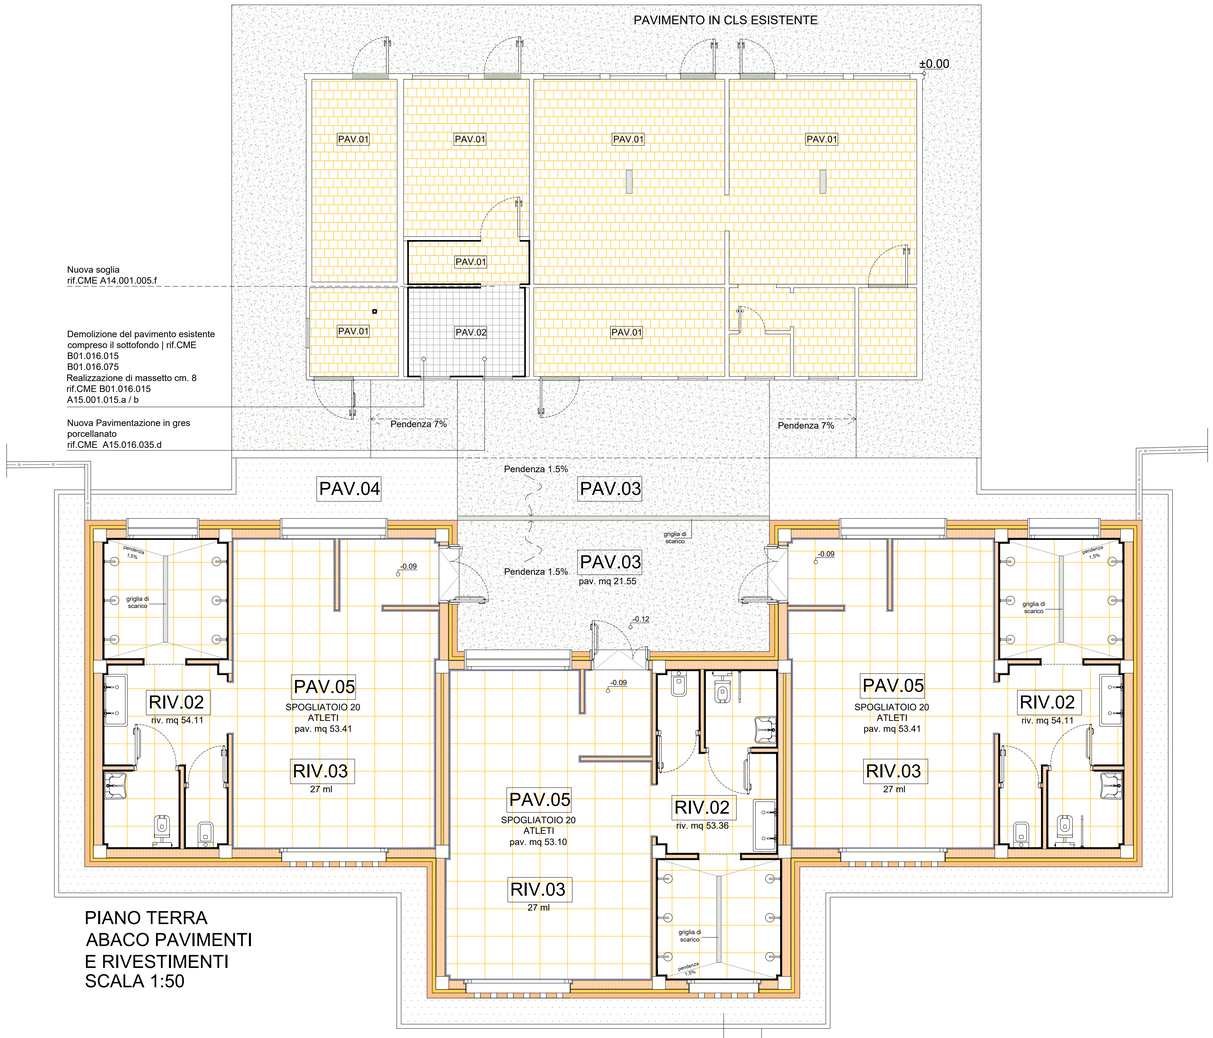


Particolare I

scala 1:5

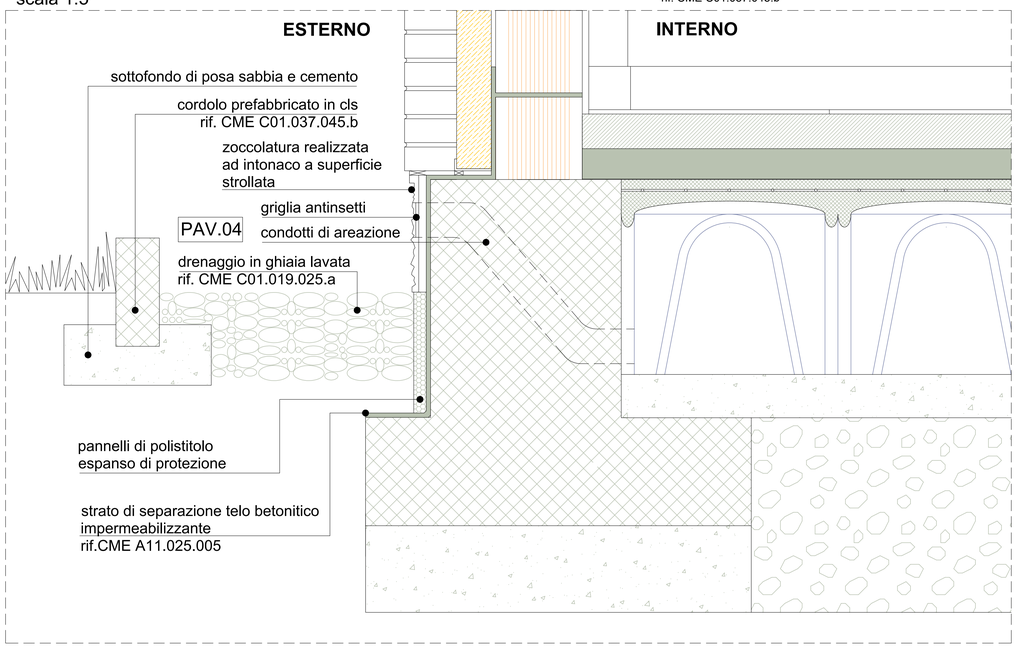

ABACO PAVIMENTI E RIVESTIMENTI

EDIFICIO ESISTENTE

INTERNI

- PAV.01 — Pavimentazione esistente in piastrelle di grès porcellanato, formato 20x20 cm con zoccolino battiscopa
- PAV.02 — Pavimentazione in piastrelle di grès porcellanato, formato 20x20 cm con zoccolino battiscopa rif. CME A15.016.035.d
- RIV.01 — Rivestimento fino a H 200 cm in piastrella di ceramica formato 20x20 cm colore bianco lucido rif. CME A16.013.015.a

NUOVI SPOGLIATOI

INTERNI

- PAV.05 — Pavimentazione in piastrelle di grès porcellanato rettificato, formato 60x60 cm con zoccolino battiscopa rif.CME A16.013.015.a
- RIV.02 — Rivestimento fino a H 200 cm p.p.f. in piastrella di ceramica formato 20x20 cm colore bianco lucido rif.CME A15.016.010.a
- RIV.03 — Zoccolino Battiscopa in ceramica h 10 cm rif.CME A16.022.030.b

ESTERNI

- PAV.03 — Pavimentazione esterna in cls rif. CME A03.007.010.e
- PAV.04 — Drenaggio in ghiaia lavata rif. CME C01.019.025.a

PLANIMETRIA GENERALE SCALA 1:1000



Finanziato dall'Unione europea
NextGenerationEU

COMUNE DI CASTENASO (BO)

PNRR - MISSIONE 5 COMPONENTE 2
INVESTIMENTO/SUBINVESTIMENTO 2.1 "RIGENERAZIONE URBANA"

PISTA CICLABILE MARANO E IMPIANTO DI ATLETICA
*VIA DELLO SPORT*INTERVENTO COORDINATO DI RIQUALIFICAZIONE URBANA PER LA MOBILITÀ SOSTENIBILE CON RIGENERAZIONE E RIFUNZIONALIZZAZIONE DI SPAZI OUTDOOR
CUP E97HH21001140001

Il Committente
COMUNE DI CASTENASO
U.O. LAVORI PUBBLICI E MANUTENZIONI
Area Tecnica Patrimonio
Piazza Raffaele Bassi, 2
lavori.pubblici@comune.castenaso.bo.it

Responsabile unico del procedimento
Ing. Silvia Malaguti

Il Progettista e Direttore dei lavori
Ing. Lisa Giuliani
via Nuova, 15/A - 40127 Bologna
Ordine degli Ingegneri della provincia di Bologna
N° iscrizione 7885/A

Collaboratore
Ing. Concezio Roberto Di Rocco

Coordinatore sicurezza in fase di progettazione ed esecuzione
Ing. Giancarlo Di Rocco

PROGETTO ESECUTIVO - rev. 01

Data 02.07.2023

Oggetto
Abaco pavimenti e rivestimenti

scala 1:50 - 1:5

Elaborato numero
AR.10

Città di Castenaso

LISA GIULIANI
INGEGNERE
VIA NUOVA, 15/A
40127 - BOLOGNA
339 3772507
e-mail lisa_giulia@yahoo.it
C.F. GLNLSI78H46A944Q
PARTITA IVA 02918301207

E' vietata la riproduzione e diffusione in qualsiasi forma. Tutti i diritti sono riservati nei termini di legge al Comune di Castenaso