


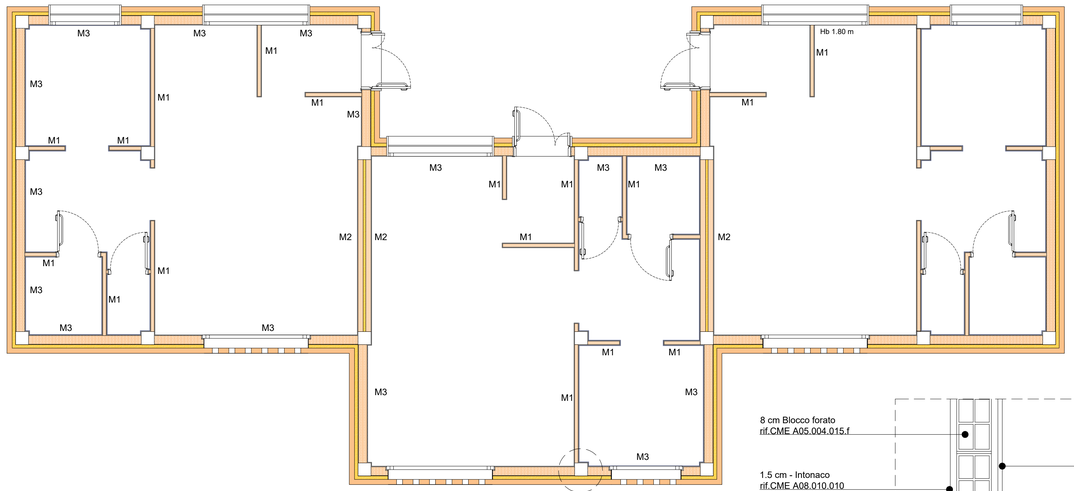


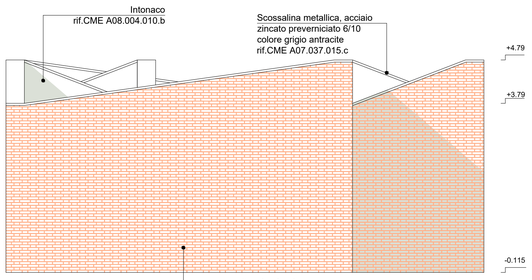

PROSPETTO 2


SCALA 1:5

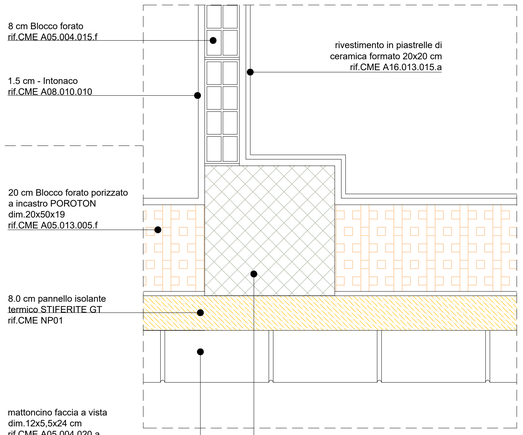


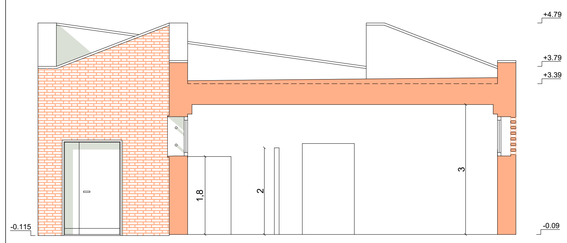

SEZIONE D - D

VISTA ASSONOMETRICA

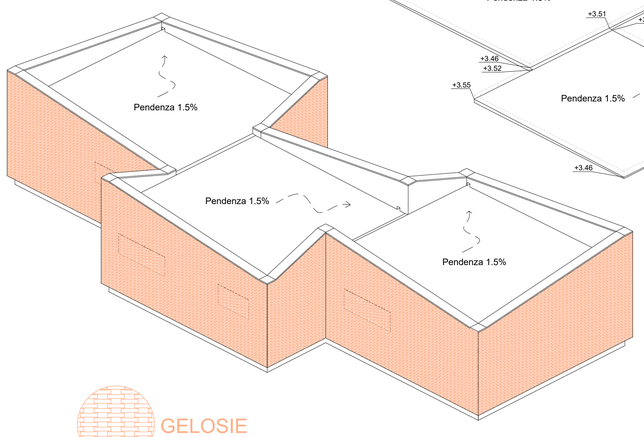

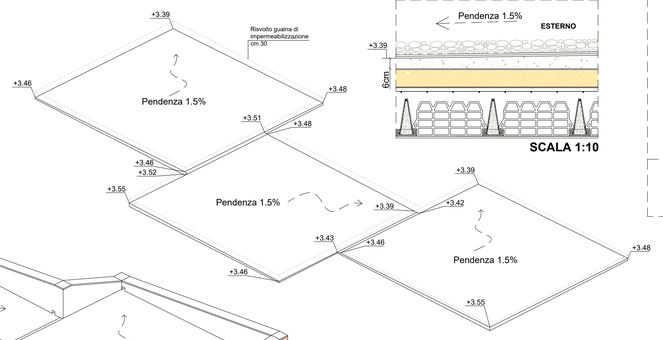


Particolare
Getto pendenziato (1.5%)
sp. min 60 mm
rif.CME A04.001.015.a | .b

SCALA 1:10


MURATURA
FACCIA A VISTA

GELOSIE

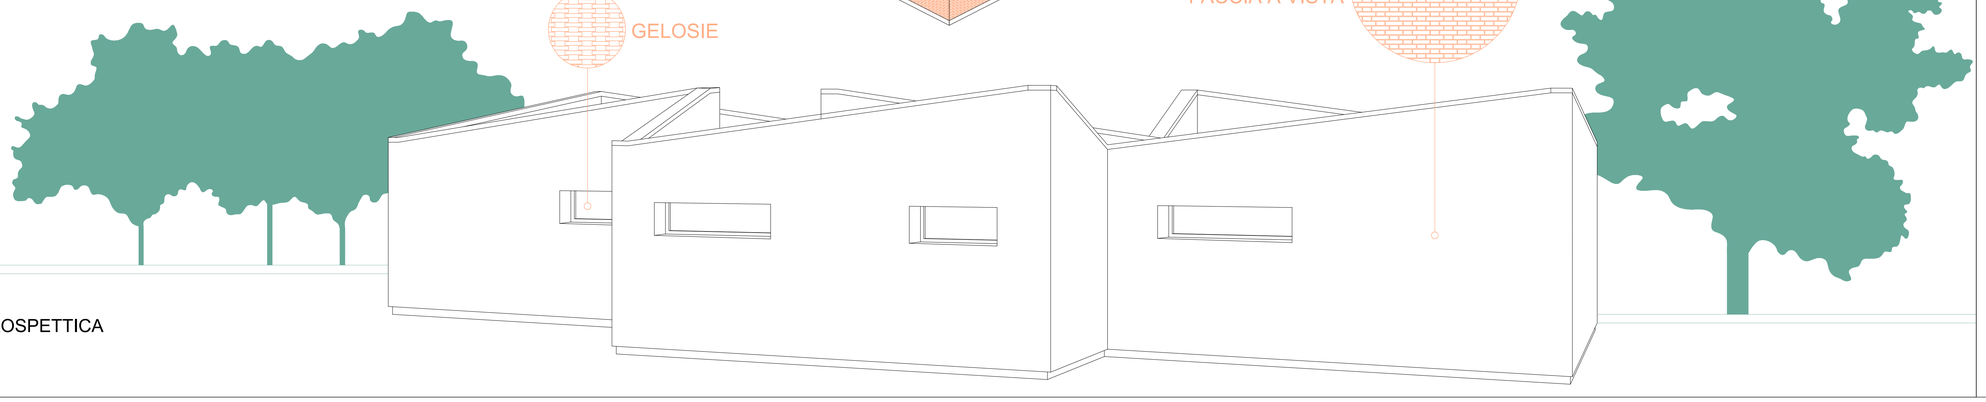


VISTA PROSPETTICA

ciotoli di fiume sfusi sp. 40 mm sp. - rif.CME NP05
doppio strato di guaina - risvolto sui perimetri
di 30 cm | rif.CME A11.001.110.b
Primer bituminoso
rif.CME A11.001.010.a
Getto pendenziato (1.5%)
sp. min 60 mm rif.CME A04.001.015.a | .b
telo pvc
rif.CME A11.007.025.a
STIFERITE GT sp.100 mm
(conducibilità termica λ=0,022 W/mK)
rif.CME NP02
barriera al vapore
rif.CME A11.004.020.a
rete elettrosaldata Ø6 15x15 cm
rif.CME C04.076.015
24+4 cm solaio latero/cemento
rif.CME A06.001.005.g
A03.013.005.d
intonaco 10 mm
rif.CME A08.010.010

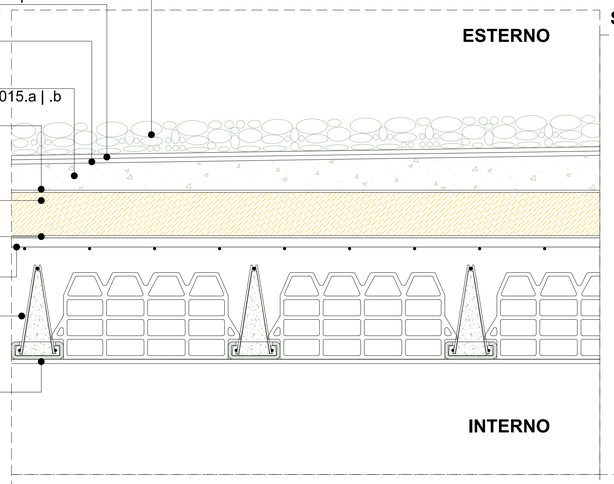


Particolare **SOLAIO DI COPERTURA**


SCALA 1:5

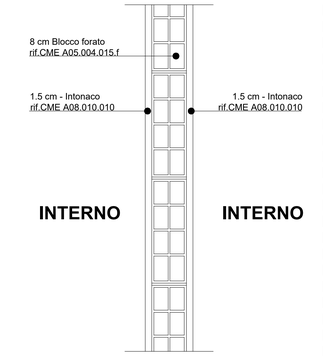

TRAMEZZO INTERNO

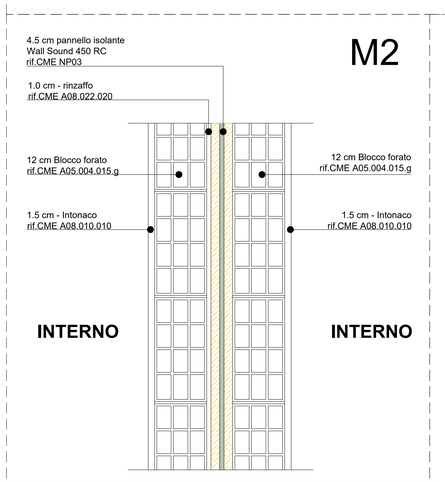

PARETE TRA DUE ALLOGGI

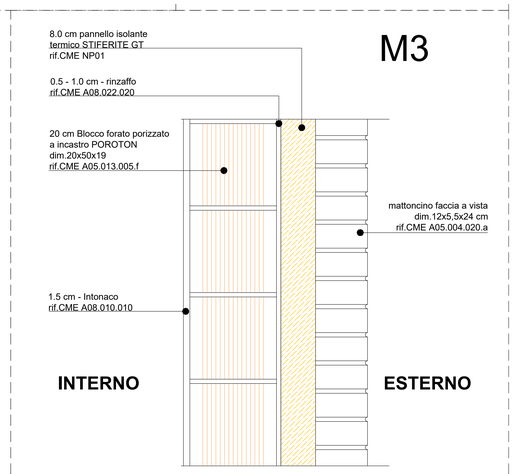

PARETE ESTERNA

Finanziato dall'Unione europea
NextGenerationEU

COMUNE DI CASTENASO (BO)

PNRR - MISSIONE 5 COMPONENTE 2
INVESTIMENTO/SUBINVESTIMENTO 2.1 "RIGENERAZIONE URBANA"

PISTA CICLABILE MARANO E IMPIANTO DI ATLETICA
*VIA DELLO SPORT*INTERVENTO COORDINATO DI RIQUALIFICAZIONE URBANA PER LA MOBILITÀ SOSTENIBILE CON RIGENERAZIONE E RIFUNZIONALIZZAZIONE DI SPAZI OUTDOOR
CUP E97HH21001140001

Il Committente
COMUNE DI CASTENASO
U.O. LAVORI PUBBLICI E MANUTENZIONI
Area Tecnica Patrimonio
Piazza Raffaele Bassi, 2
lavori.pubblici@comune.castenaso.bo.it

Responsabile unico del procedimento
Ing. Silvia Malaguti

Il Progettista e Direttore dei lavori
Ing. Lisa Giuliani
via Nuova, 15/A - 40127 Bologna
Ordine degli Ingegneri della provincia di Bologna
N° iscrizione 7885/A

Collaboratore
Ing. Concezio Roberto Di Rocco

Coordinatore sicurezza in fase di progettazione ed esecuzione
Ing. Giancarlo Di Rocco

PROGETTO ESECUTIVO - rev. 01

Data 02.07.2023

Oggetto
Progetto spogliatoi nuovi

scala 1:50 - 1:10 - 1:5

Elaborato numero

AR.06

Città di Castenaso

LISA GIULIANI
INGEGNERE
VIA NUOVA, 15/A
40127 - BOLOGNA
339 3772507
e-mail lisa_giulia@yahoo.it
C.F. GLNLSI78H46A944Q
PARTITA IVA 02918301207

E' vietata la riproduzione e diffusione in qualsiasi forma. Tutti i diritti sono riservati nei termini di legge al Comune di Castenaso