





CODICE	**P01**
tipologia ubicazione	PORTA ESTERNA A BATTENTE **INGRESSO SPOGLIATOIO** NUM. TOT. 3
struttura anta finitura anta	in acciaio in doppia lamiera da 15/10 zincata a caldo verniciata a base di polivinicloruro, spessore totale 45 mm COLORE GRIGIO ANTRACITE
dimensioni nette apertura ante	90+30 cm 210 cm ANTA SINGOLA 90 cm ANTA SINGOLA 30 cm
maniglia interna maniglia esterna	maniglione antipanico in alluminio con passante con chiusura chiave A LEVA - A SPINGERE
prestazioni indicative	Trasmittanza termica:Uw=1,3 W/mqK
rif. CME	A17.022.005.b
grafico	

CODICE	**P03**
tipologia ubicazione	PORTA INTERNA A BATTENTE **WC DA** NUM. TOT. 3
struttura anta finitura anta	in acciaio, con battente costituito da 2 lamiere zincate verniciate a polvere spessore 40 mm COLORE GRIGIO ANTRACITE
dimensioni nette apertura ante	90 cm 210 cm ANTA SINGOLA 90 cm
maniglia interna maniglia esterna	maniglione antipanico in alluminio con passante con chiusura chiave A LEVA - A SPINGERE
rif. CME	A17.022.015
grafico	


CODICE	**P04**
tipologia ubicazione	PORTA INTERNA A BATTENTE **WC** NUM. TOT. 3
struttura anta finitura anta	in acciaio, con battente costituito da 2 lamiere zincate verniciate a polvere spessore 40 mm COLORE GRIGIO ANTRACITE
dimensioni nette apertura ante	80 cm 210 cm ANTA SINGOLA 80 cm
maniglia interna maniglia esterna	A LEVA - A TIRARE serratura con nottolino A LEVA - A SPINGERE
rif. CME	A17.022.015
grafico	

CODICE	**F01**
tipologia ubicazione	SERRAMENTO A VASISTAS **SPOGLIATOI** NUM. TOT. 6
infisso finitura anta	PVC antiurto, ad alta resistenza. Telaio armato con profilati di acciaio, sezione pluricamera, angoli termosaldati, finitura superficiale liscia. COLORE GRIGIO ANTRACITE
dimensioni nette	240 cm (L) x 90 cm (H)
vetro apertura motorizzata apertura	VETROCAMERA - 2 STRATI NO apertura di 45°; anta ribaltabile a 180° per facilitare la pulizia del vetro esterno
prestazioni indicative	Reazione al fuoco: .....Classe 1 Permeabilità all'aria:.....Classe 4 Trasmittanza termica:.....Uw=1,3 W/mqK Tenuta all'acqua:.....Classe E750 Resistenza al vento:.....Classe C3/B3 Prestazioni acustiche:.....Rw=33 dB
rif. CME	IC.21.100.0010.d - A19.007.005.d
grafico	

CODICE	**F02**
tipologia ubicazione	SERRAMENTO A VASISTAS **DOCCE** NUM. TOT. 3
infisso finitura anta	PVC antiurto, ad alta resistenza. Telaio armato con profilati di acciaio, sezione pluricamera, angoli termosaldati, finitura superficiale liscia. COLORE GRIGIO ANTRACITE
dimensioni nette	160 cm (L) x 90 cm (H)
vetro apertura motorizzata apertura	VETROCAMERA - 2 STRATI NO apertura di 45°; anta ribaltabile a 180° per facilitare la pulizia del vetro esterno
prestazioni indicative	Reazione al fuoco: .....Classe 1 Permeabilità all'aria:.....Classe 4 Trasmittanza termica:.....Uw=1,3 W/mqK Tenuta all'acqua:.....Classe E750 Resistenza al vento:.....Classe C3/B3 Prestazioni acustiche:.....Rw=33 dB
rif. CME	IC.21.100.0010.d - A19.007.005.d
grafico	

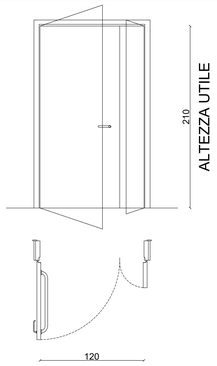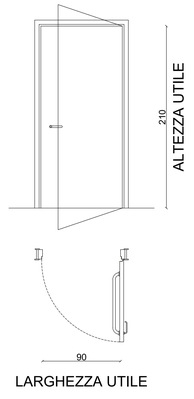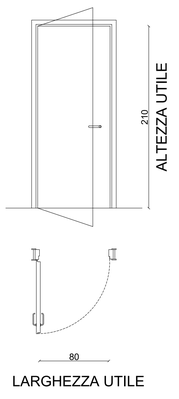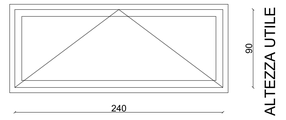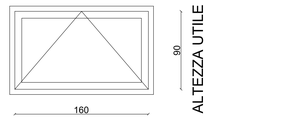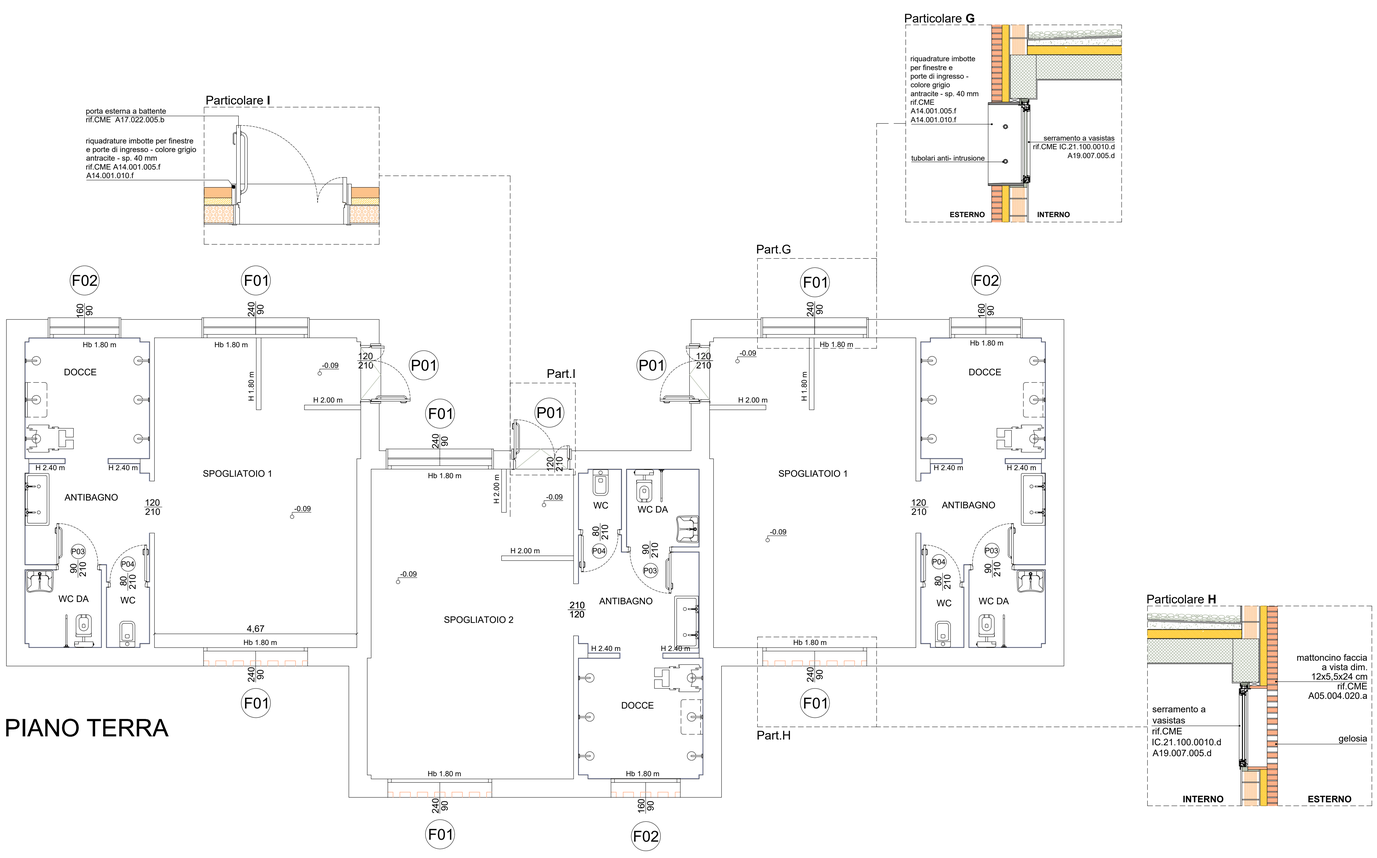

PLANIMETRIA GENERALE SCALA 1:1000

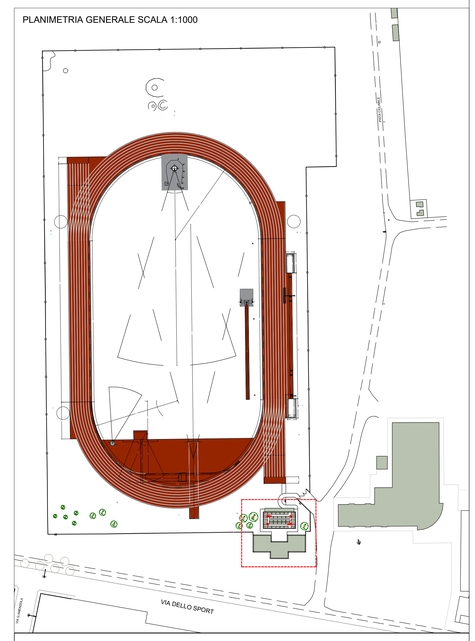

Finanziato dall'Unione europea
NextGenerationEU

COMUNE DI CASTENASO (BO)

PNRR - MISSIONE 5 COMPONENTE 2
INVESTIMENTO/SUBINVESTIMENTO 2.1 "RIGENERAZIONE URBANA"

PISTA CICLABILE MARANO E IMPIANTO DI ATLETICA
"VIA DELLO SPORT"INTERVENTO COORDINATO DI RIQUALIFICAZIONE URBANA PER LA MOBILITÀ SOSTENIBILE CON RIGENERAZIONE E RIFUNZIONALIZZAZIONE DI SPAZI OUTDOOR
CUP E97HH21001140001

Il Committente
COMUNE DI CASTENASO
U.O. LAVORI PUBBLICI E MANUTENZIONI
Area Tecnica Patrimonio
Piazza Raffaele Bassi, 2
lavori.pubblici@comune.castenaso.bo.it

Responsabile unico del procedimento
Ing. Silvia Malaguti

Il Progettista e Direttore dei lavori
Ing. Lisa Giuliani
via Nuova, 15/A - 40127 Bologna
Ordine degli Ingegneri della provincia di Bologna
N° iscrizione 7885/A

Collaboratore
Ing. Concezio Roberto Di Rocco

Coordinatore sicurezza in fase di progettazione ed esecuzione
Ing. Giancarlo Di Rocco

PROGETTO ESECUTIVO - rev. 01

Data 02.07.2023

Oggetto
Abaco infissi

scala 1:50

Elaborato numero
AR.11

Città di Castenaso

LISA GIULIANI
INGEGNERE
VIA NUOVA, 15/A
40127 - BOLOGNA
339 3772507
e-mail lisa_giulia@yahoo.it
C.F. GLNLSI78H46A944Q
PARTITA IVA 02918301207

E' vietata la riproduzione e diffusione in qualsiasi forma. Tutti i diritti sono riservati nei termini di legge al Comune di Castenaso