

PLANIMETRIA GENERALE SCALA 1:100

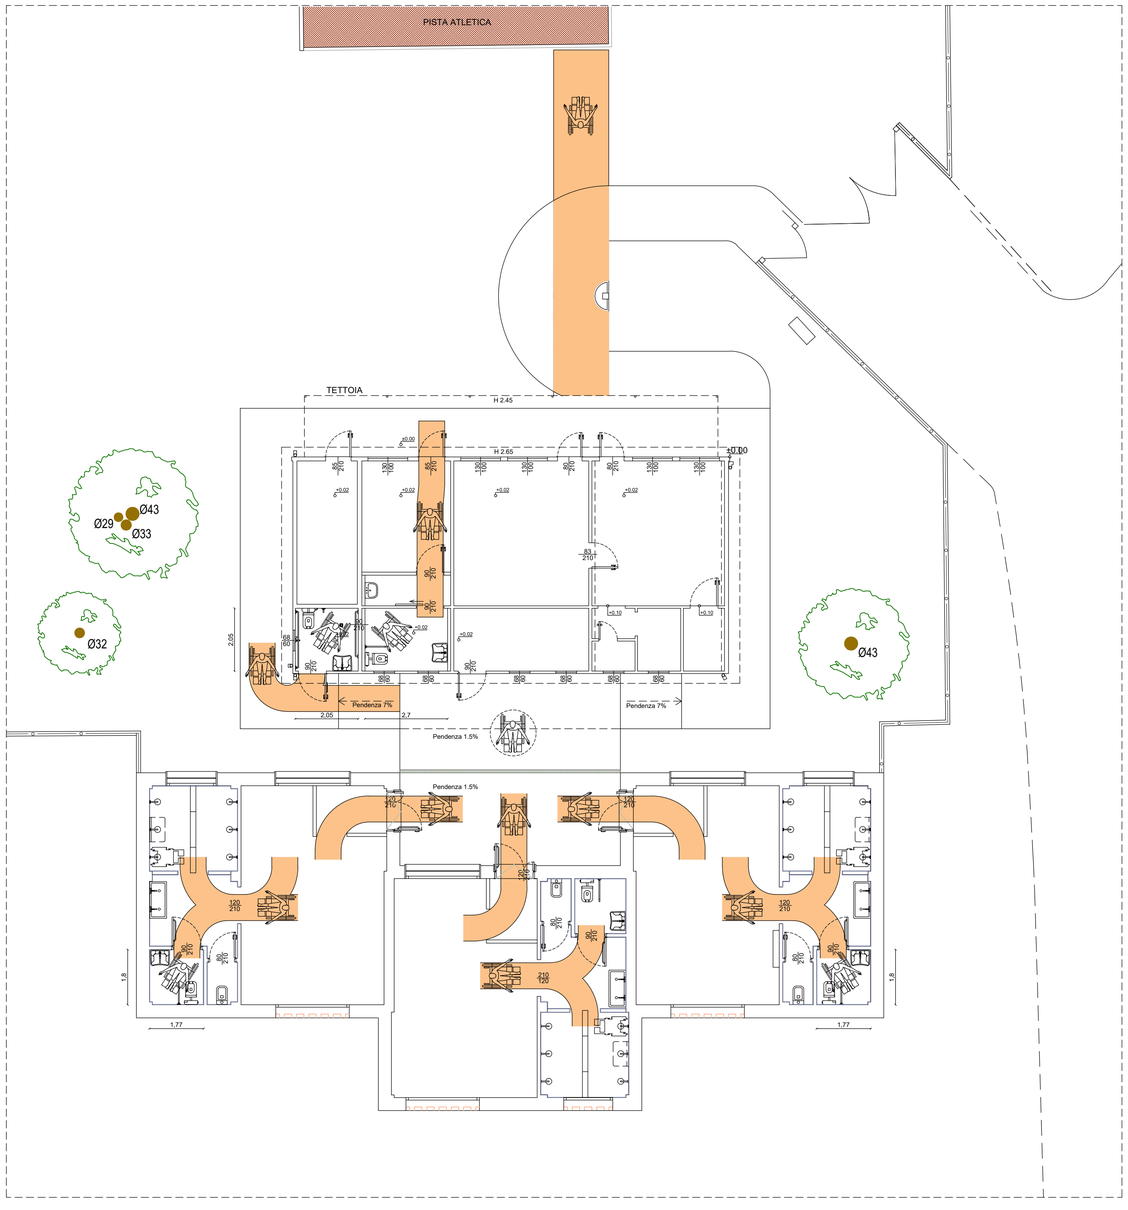

PLANIMETRIA GENERALE SCALA 1:1000

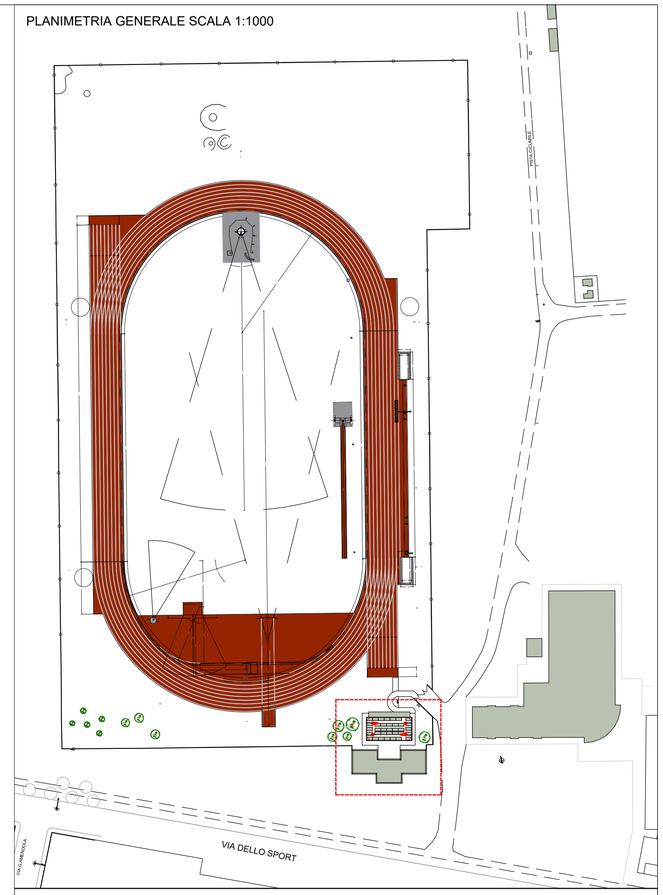

Finanziato dall'Unione europea
NextGenerationEU

COMUNE DI CASTENASO (BO)

PNRR - MISSIONE 5 COMPONENTE 2
INVESTIMENTO/SUBINVESTIMENTO 2.1 "RIGENERAZIONE URBANA"

PISTA CICLABILE MARANO E IMPIANTO DI ATLETICA
*VIA DELLO SPORT*INTERVENTO COORDINATO DI RIQUALIFICAZIONE URBANA PER LA MOBILITÀ SOSTENIBILE CON RIGENERAZIONE E RIFUNZIONALIZZAZIONE DI SPAZI OUTDOOR
CUP E97HH21001140001

Il Committente
COMUNE DI CASTENASO
U.O. LAVORI PUBBLICI E MANUTENZIONI
Area Tecnica Patrimonio
Piazza Raffaele Bassi, 2
lavori.pubblici@comune.castenaso.bo.it

Responsabile unico del procedimento
Ing. Silvia Malaguti

Il Progettista e Direttore dei lavori
Ing. Lisa Giuliani
via Nuova, 15/A - 40127 Bologna
Ordine degli Ingegneri della provincia di Bologna
N° iscrizione 7885/A

Collaboratore
Ing. Concezio Roberto Di Rocco

Coordinatore sicurezza in fase di progettazione ed esecuzione
Ing. Giancarlo Di Rocco

PROGETTO ESECUTIVO - rev. 01

Data 02.07.2023

Oggetto
Elaborato grafico L.13/89 -Accessibilità

scala 1:100

Elaborato numero

AR.13

Città di Castenaso

LISA GIULIANI
INGEGNERE
VIA NUOVA, 15/A
40127 - BOLOGNA
339 3772507
e-mail lisa_giulia@yahoo.it
C.F. GLNLSI78H46A944Q
PARTITA IVA 02918301207

E' vietata la riproduzione e diffusione in qualsiasi forma. Tutti i diritti sono riservati nei termini di legge al Comune di Castenaso