

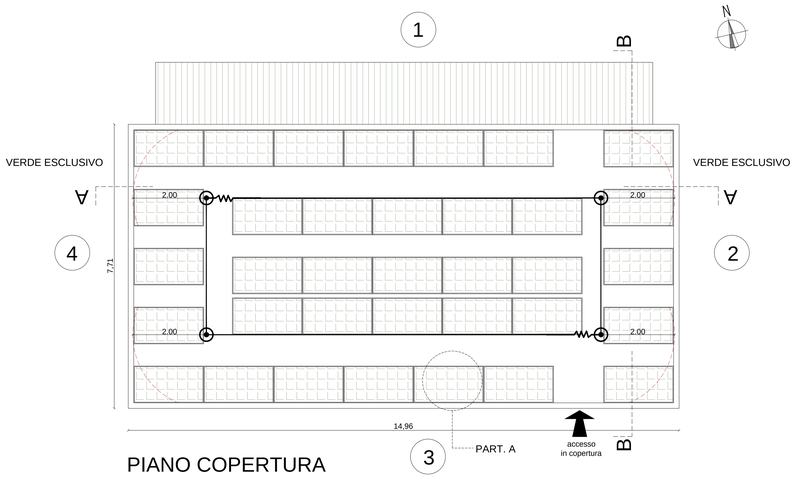


PIANO COPERTURA

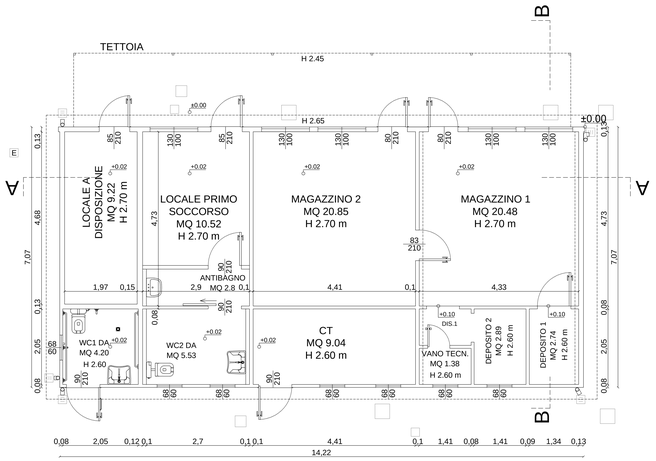


PIANO TERRA

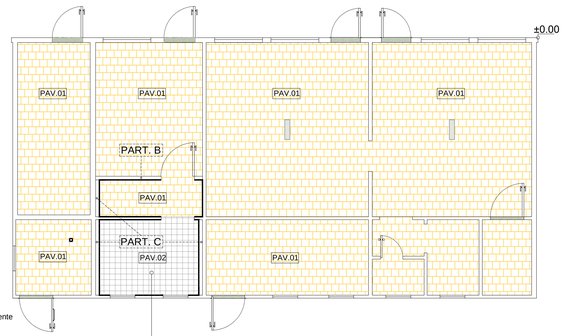

Demolizione del pavimento esistente compreso il sottofondo | rif.CME B01.016.015 B01.016.075


Nuova Pavimentazione in gres porcellanato rif.CME A15.016.035.d

Pannelli fotovoltaici

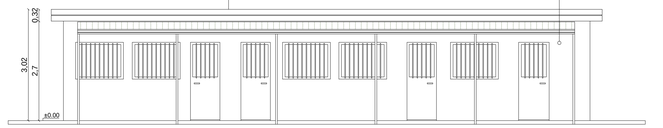


PROSPETTO 1

Pannelli fotovoltaici

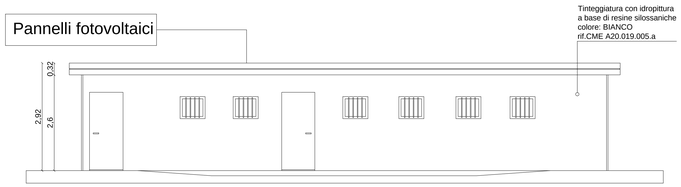

PROSPETTO 3

Pannelli fotovoltaici

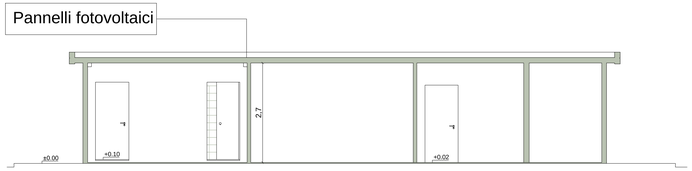

SEZIONE A - A


TABELLE SUPERFICI			
VANO	s.u.(mq)	r.i.	r.a.
Magazzino 1	20.48	0.126	0.126
Deposito1	2.74	-	-
Disimpegno 1	5.77	-	-
Deposito 2	2.89	0.141	0.141
Vano tecnico	1.38	0.295	0.295
Magazzino 2	20.85	0.124	0.124
C.T.	9.04	0.090	0.090
Locale 1°Soccorso	10.52	0.123	0.123
Antibagno	2.80	-	-
WC2 DA	2.91	0.147	0.147
Segreteria	9.08	0.066	0.066
WC1 DA	4.20	0.097	0.097
TOTALE	**92.66**		

ABACO PAVIMENTI E RIVESTIMENTI PIANO TERRA

INTERNI


PAV.01	Pavimentazione esistente in piastrelle di grès porcellanato, formato 20x20 cm con zoccolino battiscopa	
PAV.02	Pavimentazione in piastrelle di grès porcellanato, formato 20x20 cm con zoccolino battiscopa	rif. CME A15.016.035.d
RIV.01	Rivestimento fino a H 200 cm in piastrella di ceramica formato 20x20 cm colore bianco lucido	rif. CME A16.013.015.a

Tinteggiatura con idropittura a base di resine silossaniche colore: BIANCO rif.CME A20.019.005.a

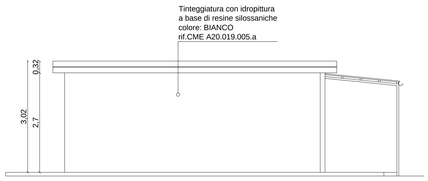


PROSPETTO 2

Tinteggiatura con idropittura a base di resine silossaniche colore: BIANCO rif.CME A20.019.005.a

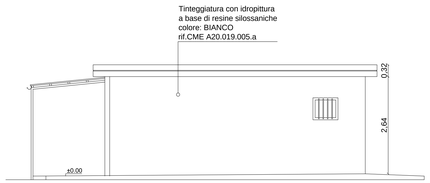


PROSPETTO 4

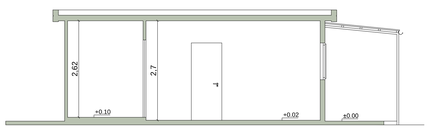


SEZIONE B - B


PARTICOLARE **A** - fissaggio pannelli FV

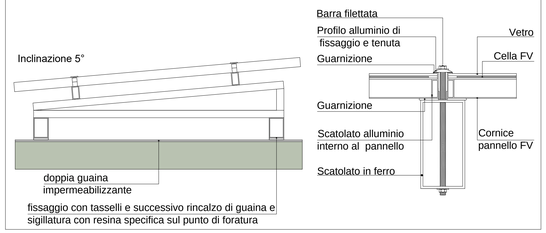


PARTICOLARE **B** - Tamponamento in cartongesso

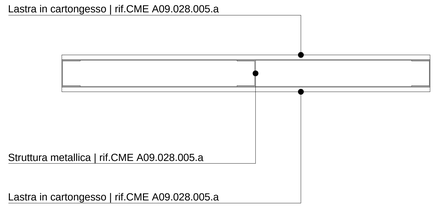


PARTICOLARE **C** - Controparete in laterizio

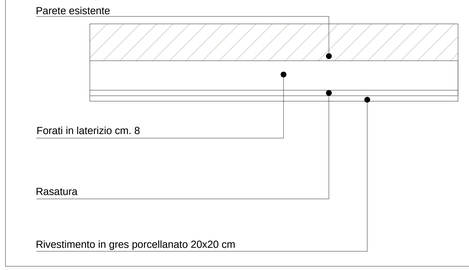

PLANIMETRIA GENERALE SCALA 1:1000

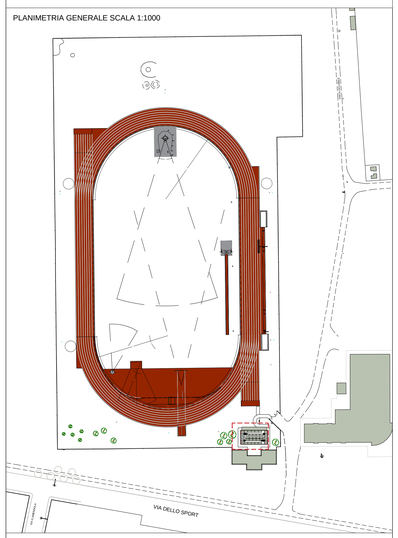

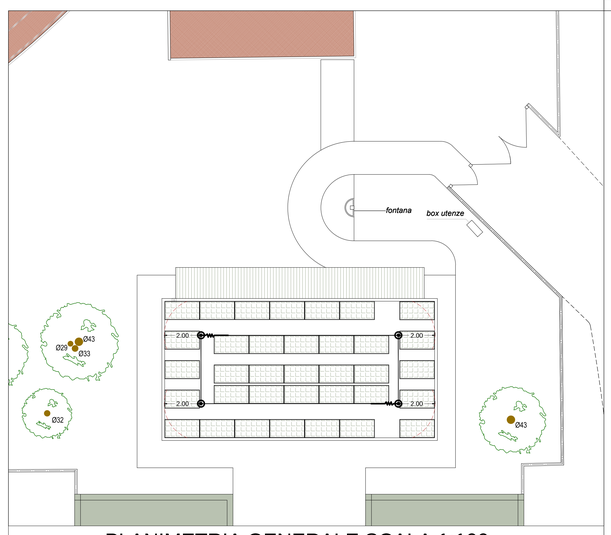

PLANIMETRIA GENERALE SCALA 1:100

Finanziato dall'Unione europea
NextGenerationEU

COMUNE DI CASTENASO (BO)

PNRR - MISSIONE 5 COMPONENTE 2
INVESTIMENTO/SUBINVESTIMENTO 2.1 "RIGENERAZIONE URBANA"

PISTA CICLABILE MARANO E IMPIANTO DI ATLETICA
*VIA DELLO SPORT*INTERVENTO COORDINATO DI RIQUALIFICAZIONE URBANA PER LA MOBILITÀ SOSTENIBILE CON RIGENERAZIONE E RIFUNZIONALIZZAZIONE DI SPAZI OUTDOOR
CUP E97HH21001140001

Il Committente
COMUNE DI CASTENASO
U.O. LAVORI PUBBLICI E MANUTENZIONI
Area Tecnica Patrimonio
Piazza Raffaele Bassi, 2
lavori.pubblici@comune.castenaso.bo.it
Responsabile unico del procedimento
Ing. Silvia Malaguti

Il Progettista e Direttore dei lavori
Ing. Lisa Giuliani
via Nuova, 15/A - 40127 Bologna
Ordine degli Ingegneri della provincia di Bologna N° iscrizione 7855A
Collaboratore
Ing. Concezio Roberto Di Rocco
Coordinatore sicurezza in fase di progettazione ed esecuzione
Ing. Giancarlo Di Rocco

PROGETTO ESECUTIVO - rev. 01

Data 07.07.2023

Oggetto
Progetto spogliatoi esistenti

Scala 1:50 - 1:100
1:5 - 1:10

Elaborato numero
AR.03

LISA GIULIANI
INGEGNERE
VIA NUOVA, 15/A
40127 - BOLOGNA
339 3772507
e-mail lisa_giulia@yahoo.it
C.F. GLNLSI78H46A944Q
PARTITA IVA 02918301207

Città di Castenaso

E' vietata la riproduzione e diffusione in qualsiasi forma. Tutti i diritti sono riservati nei termini di legge al Comune di Castenaso