

ARMATURE PLINTI


PLINTO TIPO 1

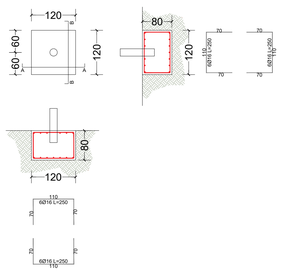


PLINTO TIPO 2

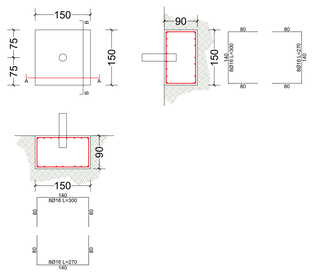

PLINTO TIPO 3 (SINISTRO)

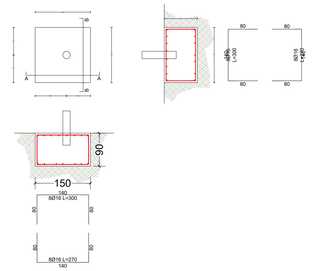

PLINTO TIPO 3(DESTRO)

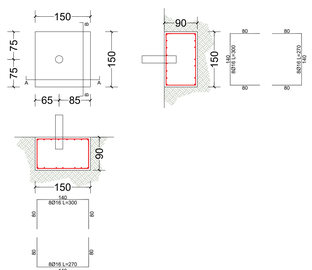


NOTE SU ARMATURE

Distanza ponderata normalizzata base

Distanza ponderata armatura

Deflessione angolare delta

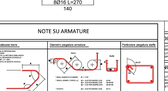

ARMATURE DI RIPARTIZIONE

LUNGHEZZA MINIMA DI SOVRAPPOSIZIONE ARMATURE

(SALVO DIVERSE, ENERGICAMENTE INDICATE)

SOVRAPPOSIZIONE ARMATURE: Lmin= Ø32

SOVRAPPOSIZIONE ARMATURE ELETTROSALDATE: Ls = 2,5Ø(SOLO)

GETTAGGIO ANGOLI FARETTI IN C.A.

RIPARTITORI VIVANO ANCORATI NELL'ANGOLO. DIM. 30x30 cm

A CURA ANGOLO CHIANO INSERITE 4 BARRE VERTICALI



COPRIFERRI

FONDAZIONE

NOTE GENERALI

DIMENSIONI

REQUISITI DEI MATERIALI

CALCESTRUZZO

RESISTENZA A 28 GIORNI Rck[N/mm²]	25/30	-
CLASSE DI ASSORBIMENTO ACQUA	XC2	-
SLUMP TEST [IN LOCO]	S3	-
DIAMETRO A.G.	<0,5	-
DIAMETRO MASSIMO INERTI AGGREGATI [mm]	25	-
CONTENUTO CEMENTO [kg/m³]	-	-
ADDITIVI	-	-

ARMATURE — BARRE PER LE BARRE

CARPENTERIA METALLICA (PROFILATI) — S275JR / S355JR2 — VEDI TUTTI GLI ELEMENTI

GIUNTI IN ACCIAIO — CL 8.8 — VITI BULLONI CLASSE RESISTENZA MINIMA 4 x 0,7 f1 mm — RISPETTO A LA PRESCRIZIONE

NOTE CARPENTERIA METALLICA

QUOTE ALTIMETRICHE


LEGENDA ABBREVIAZIONI

LEGENDA SIMBOLI


PARTICOLARE 4

PEDANA GETTO DEL PESO
Scala 1:10 e 1:20

SEZIONE A-A
SCALA 1:10

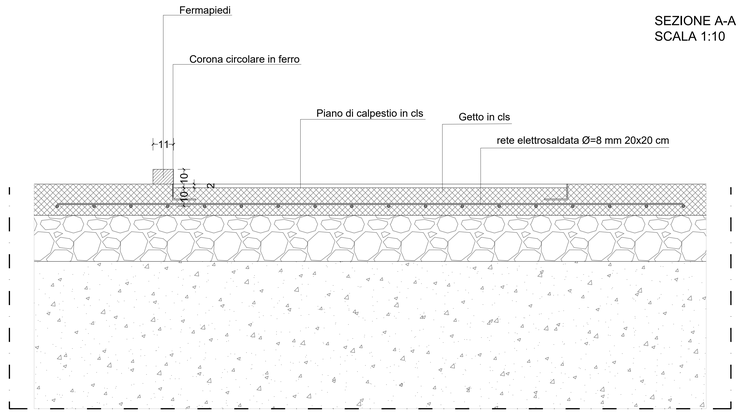


PIANTA
SCALA 1:20

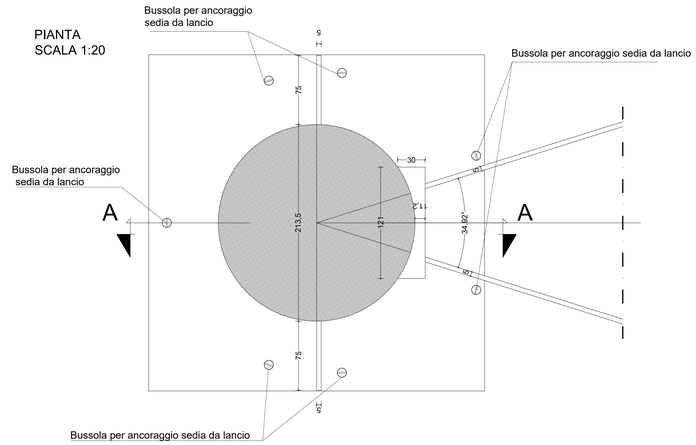

PARTICOLARE 5

ISOLA CLS ARMATO CON PEDANA LANCIO DISCO/MARTELLO
Scala 1:50 1:20 1:10

PIANTA ISOLA PER PEDANA
SCALA 1:50

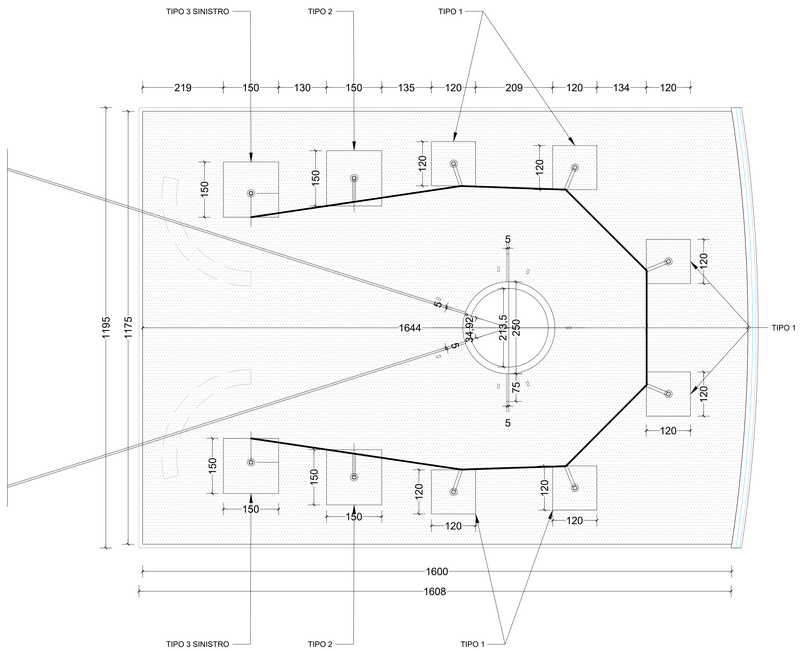

PIANTA
SCALA 1:20

SEZIONE
SCALA 1:10

Finanziato dall'Unione europea
NextGenerationEU

COMUNE DI CASTENASO (BO)

PNRR - MISSIONE 5 COMPONENTE 2
INVESTIMENTO/SUBINVESTIMENTO 2.1 "RIGENERAZIONE URBANA"

PISTA CICLABILE MARANO E IMPIANTO DI ATLETICA
"VIA DELLO SPORT"INTERVENTO COORDINATO DI RIQUALIFICAZIONE URBANA PER LA MOBILITÀ SOSTENIBILE CON RIGENERAZIONE E RIFUNZIONALIZZAZIONE DI SPAZI OUTDOOR
CUP E97HH21001140001

Il Committente
COMUNE DI CASTENASO
U.O. LAVORI PUBBLICI E MANUTENZIONI
Area Tecnica Patrimonio
Piazza Raffaele Bassi, 2
lavori.pubblici@comune.castenaso.bo.it

Responsabile unico del procedimento
Ing. Silvia Malaguti

Il Progettista e Direttore dei lavori
Ing. Lisa Giuliani
via Nuova, 15/A - 40127 Bologna
Ordine degli Ingegneri della provincia di Bologna
N° iscrizione 7885/A

Collaboratore
Ing. Corsocio Roberto Di Rocco

Coordinatore sicurezza in fase di progettazione ed esecuzione
Ing. Giancarlo Di Rocco

PROGETTO ESECUTIVO - rev. 01

Data 03.07.2023

Oggetto
PARTICOLARI COSTRUTTIVI

scala 1:50 _ 1:20 _ 1:10


Elaborato numero

AR.20

Città di Castenaso

LISA GIULIANI
INGEGNERE
VIA NUOVA, 15/A
40127 - BOLOGNA
339 3772507
e-mail lisa_giulia@yahoo.it
C.F. GLNLSI78H46A944Q
PARTITA IVA 02918301207

E' vietata la riproduzione e diffusione in qualsiasi forma. Tutti i diritti sono riservati nei termini di legge al Comune di Castenaso

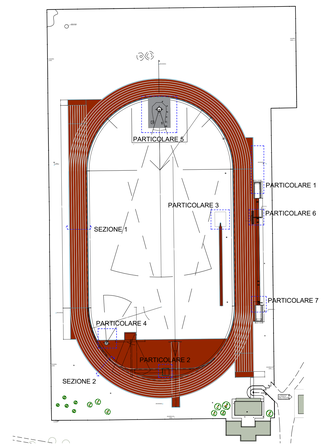

BUSSOLA PER ANCORAGGIO SEDIA DA LANCIO