
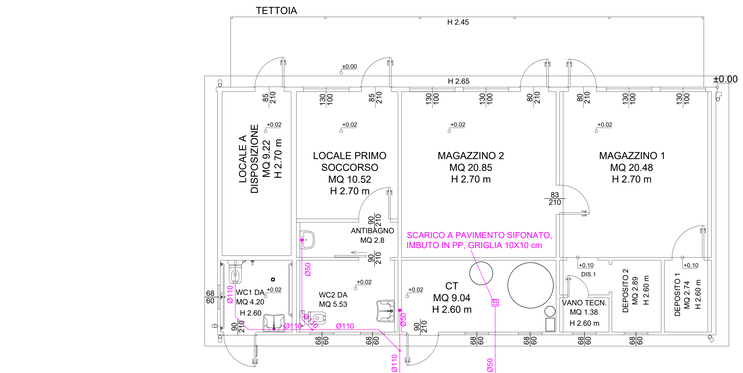


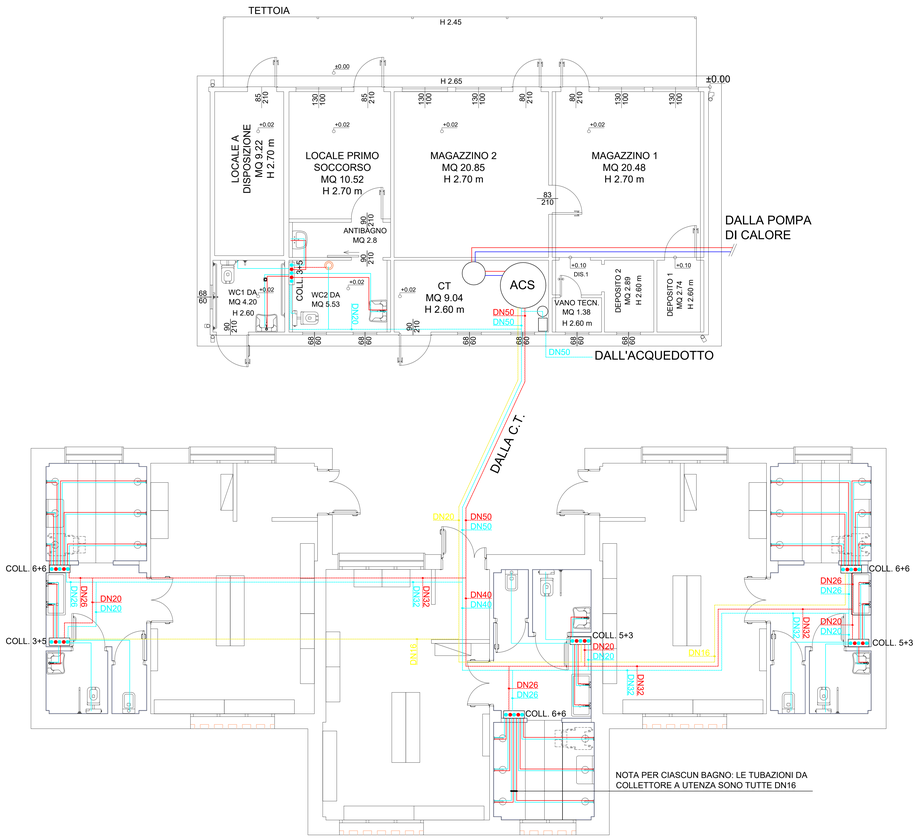

LEGENDA

	TUBAZIONE MANDATA POMPA DI CALORE
	TUBAZIONE RITORNO POMPA DI CALORE
	TUBAZIONE ACQUA PER RICIRCOLO
	TUBAZIONE ACQUA CALDA SANITARIA
	TUBAZIONE ACQUA FREDDA SANITARIA
	COLLETTORE PER IMPIANTO SANITARIO
	BOILER ACQUA SANITARIA DA 30 LITRI
	RETE SCARICO ACQUE NERE

Finanziato dall'Unione europea
NextGenerationEU

COMUNE DI CASTENASO (BO)

PNRR - MISSIONE 5 COMPONENTE 2
INVESTIMENTO/SUBINVESTIMENTO 2.1 "RIGENERAZIONE URBANA"

PISTA CICLABILE MARANO E IMPIANTO DI ATLETICA
"VIA DELLO SPORT"INTERVENTO COORDINATO DI RIQUALIFICAZIONE URBANA PER LA MOBILITÀ SOSTENIBILE CON RIGENERAZIONE E RIFUNZIONALIZZAZIONE DI SPAZI OUTDOOR
CUP E97HH21001140001

Il Committente
COMUNE DI CASTENASO
U.O. LAVORI PUBBLICI E MANUTENZIONI
Area Tecnica Patrimonio
Piazza Raffaele Bassi, 2
lavori.pubblici@comune.castenaso.bo.it

Responsabile unico del procedimento
Ing. Silvia Malaguti

Il Progettista e Direttore dei lavori
Ing. Lisa Giuliani
via Nuova, 15/A - 40127 Bologna
Ordine degli Ingegneri della provincia di Bologna
N° iscrizione 7885/A

Collaboratore
Ing. Concezio Roberto Di Rocco

Coordinatore sicurezza in fase di progettazione ed esecuzione
Ing. Giancarlo Di Rocco

PROGETTO ESECUTIVO - rev. 01

Data 03.07.2023

Oggetto
DISTRIBUZIONE ACS

scala 1:50

Elaborato numero
IM.08

Città di Castenaso

LISA GIULIANI
INGEGNERE
VIA NUOVA, 15/A
40127 - BOLOGNA
339 3772507
e-mail lisa_giulia@yahoo.it
C.F. GLNLSI78H46A944Q
PARTITA IVA 02918301207

E' vietata la riproduzione e diffusione in qualsiasi forma. Tutti i diritti sono riservati nei termini di legge al Comune di Castenaso