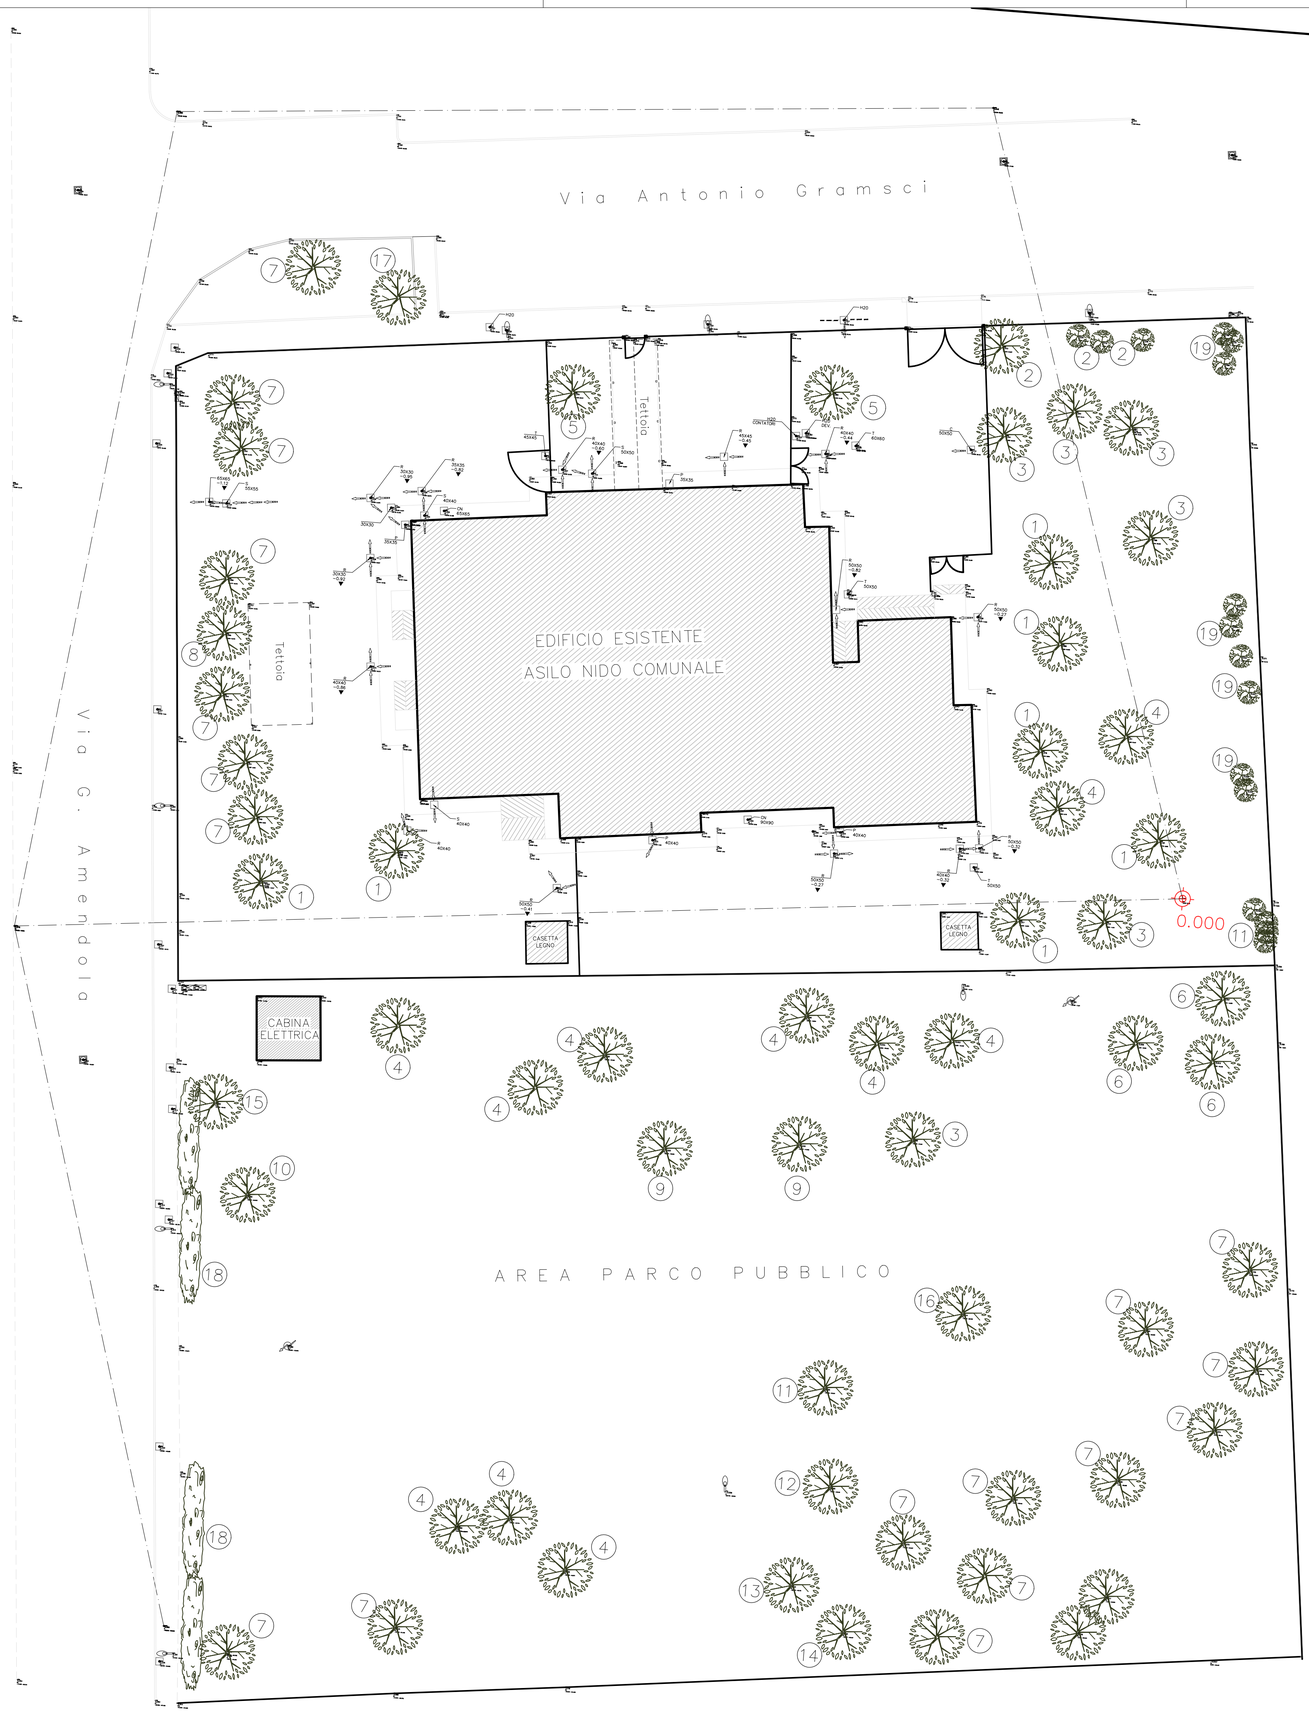


Legenda:

Limite intervento

0.000 Caposaldo

LEGENDA ESSENZE ARBOREE

1. PIOPPI BIANCHI
2. ACACIO
3. ACERO NEGUNDO
4. FRASSINO EXCELSIOR
5. PLATANO
6. CEDRI ATLANTICA GLAUCA
7. ACERI DEL MONTE
8. TIGLIO
9. QUERCUS ROBUR
10. CEDRO ARGENTATO
11. ACERI CAMPESTRI
12. CILIEGIO
13. NOCE
14. PAULONIA
15. CERCIS (ALBERO DI GIUDA)
16. POPULUS ALBA PIRAMIDALIS
17. LAURO
18. SIEPE DI HIBYSCUS
19. CESPUGLI MISTI

LEGENDA SOTTOSERVIZI

- 0.212 QUOTA TESTA POZZETTO
- -0.90 DISLIVELLO TESTA–FONDO POZZETTO
- 50X50 DIMENSIONI CHIUSINO (CM)
- VERSO SCORRIMENTO
- R =POZZETTO DI RACCORDO FOGNATURA
- C =CADITOIA
- S =SIFONE FIRENZE
- P =PLUVIALE
- T =TERRA
- H20 =ACQUEDOTTO
- CN =CUNICOLO

Comune di Castenaso

PNRR - MISSIONE 4: ISTRUZIONE E RICERCA
Componente 1 – Potenziamento dell'offerta dei servizi di istruzione: dagli asili nido alle Università
Investimento 1.1: Piano per asili nido e scuole dell'infanzia e servizi di educazione e cura per la prima infanzia

Intervento di demolizione e ricostruzione fuori sedime di nido d'infanzia esistente, denominato "Piccolo Blu", sito tra via Amendola e via Gramsci, Castenaso (BO)

PROGETTO DEFINITIVO

Elaborati Grafici STATO DI FATTO

Rlievo Planialtrimetrico (fornito dalla stazione appaltante)

Committente:

Comune di Castenaso
Piazza Bassi, 1, 40055, Castenaso (BO)

Responsabile unico del procedimento:
Ing. Silvia Malaguti

Progetto architettonico:
TASCA studio architetti associati (Progettista Incaricato)
via Nosadella 51/a, 40123 Bologna
Federico Scagliarini Architetto cf: SCG FRC 71C25 A944M
Cristina Tartari Architetto cf: TRT CST 72P51 A944J

Progetto strutturale:
Ing. Enrico Pennisi
cf: PNN NRC 86B17 C265Y

Progetto Impianti Meccanici:
Ing. Davide Guidotti
cf: GDT DVD 88M23 A944G

Progetto Impianti Elettrici e Speciali:
Per.ind. Daniele Franchini
cf: FRN DNL 84D26 G467N

Prevenzione Incendi:
Ing. Alessio Amorati
cf: MRT LSS 75R31 A944B

Acustica:
Ing. Marila Balboni
cf: BLB MRL 72L62 A944G

DIS. n°	Archivio	Data	Aggiornamenti	Disegni scala
PD-SDF-001	233	Gennaio 2023	R0	1:200

TA SCA studio architetti associati
via Nosadella 51/A - 40137 Bologna Italia - info@tascastudio.it
T +39 051 6344434 - F +39 051 6343111 - www.tascastudio.it