
STRINGHE IMPIANTO FOTOVOLTAICO

STRINGA "1.1" da 17 Pannelli da 500 Wp — STRINGA "1.2" da 17 Pannelli da 500 Wp — STRINGA "2.1" da 17 Pannelli da 500 Wp — STRINGA "2.2" da 17 Pannelli da 500 Wp — STRINGA "3.1" da 17 Pannelli da 500 Wp — STRINGA "3.2" da 17 Pannelli da 500 Wp — STRINGA "4.1" da 17 Pannelli da 500 Wp — STRINGA "4.2" da 17 Pannelli da 500 Wp

PLANIMETRIA IMPIANTO FOTOVOLTAICO

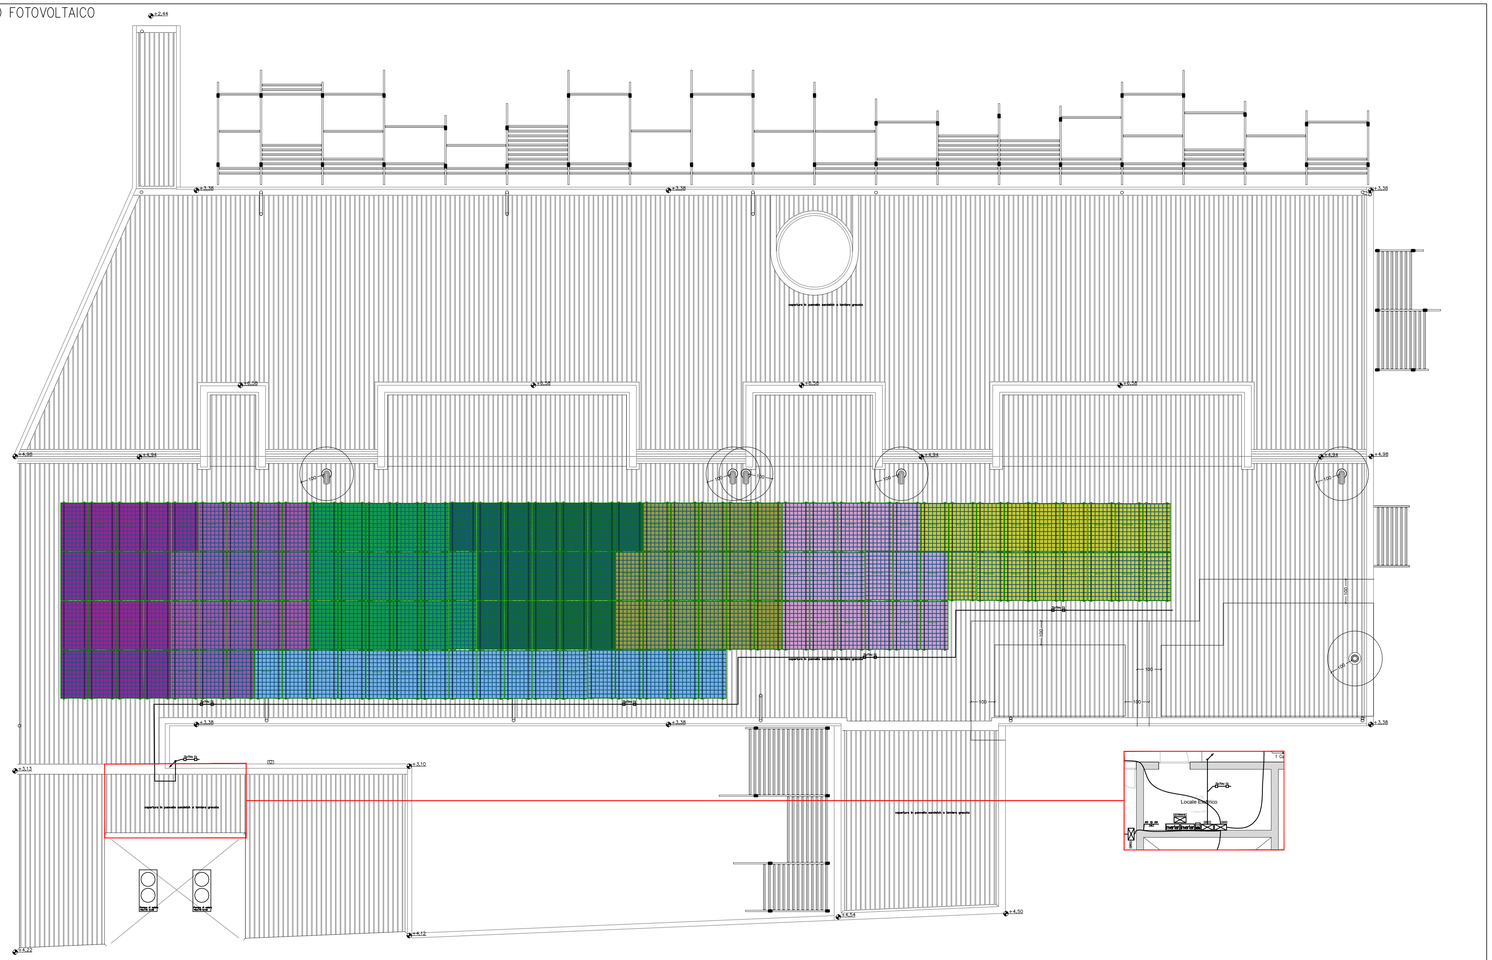


LEGENDA SIMBOLI

Simbolo	Descrizione
	Conduttura interrata
kWh	Contatore
	Quadro di distribuzione
	Conduttura verticale passante
	Conduttura discendente Conduttura ascendente
	Conduttura in canaletta o su passerella
	Conduttura a parete Conduttura in tubo protettivo incassato
	Scatola di derivazione a vista Scatola di derivazione incassata
inverter	Inverter ZCS AZZURRO TLV23PH33000TLV2 o similare
	Pannelli 500W Marca QCELLS o similare
POTENZA DI PICCO GENERATORE 68 kW - POTENZA NOMINALE 66 kW	

DISEGNO VALIDO SOLO PER INDICAZIONE POSIZIONAMENTO IMPIANTI ELETTRICI IN OGGETTO

PARTICOLARE FISSAGGIO PANNELLO ALLA STRUTTURA IN ALLUMINO

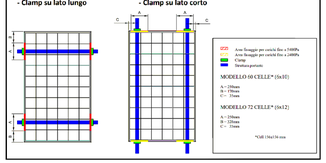

PARTICOLARE FISSAGGIO STRUTTURA FOTOVOLTAICO



1 Profili

Capitolo 2

Profilo Solar-flat

2 Morsetti finali

Capitolo 6

Morsetto preassemblato unico PM U

3 Morsetti centrali

Capitolo 6

Morsetto preassemblato unico PM U

Comune di Castenaso

PNRR - MISSIONE 4: ISTRUZIONE E RICERCA
Componente 1 – Potenziamento dell'offerta dei servizi di istruzione: dagli asili nido alle Università
Investimento 1.1: Piano per asili nido e scuole dell'infanzia e servizi di educazione e cura per la prima infanzia

Intervento di demolizione e ricostruzione fuori sedime di nido d'infanzia esistente, denominato "Piccolo Blu", sito tra via Amendola e via Gramsci, Castenaso (BO)

PROGETTO DEFINITIVO

Impianti Elettrici
IMPIANTO FOTOVOLTAICO

Committente:
Comune di Castenaso
Piazza Bassi, 1, 40055, Castenaso (BO)
Responsabile unico del procedimento:
Ing. Silvia Malaguti

Progetto architettonico:
TASCA studio architetti associati (Progettista Incaricato)
via Nosadella 51/a, 40123 Bologna
Federico Scagliarini Architetto cf: SCG FRC 71C25 A944M
Cristina Tartari Architetto cf: TRT CST 72P51 A944J

Progetto strutturale:
Ing. Enrico Pennisi
cf: PNN NRC 86B17 C265Y

Progetto Impianti Meccanici:
Ing. Davide Guidotti
cf: GDT DVD 88M23 A944G

Progetto Impianti Elettrici e Speciali:
Per.Ind. Daniele Franchini
cf: FRN DNL 84D26 G467N

Prevenzione Incendi:
Ing. Alessio Amorati
cf:MRT LSS 75R31 A944B

Acustica:
Ing. Marta Balboni
cf:BLB MRL 72L62 A944G

DIS. n°	Archivio	Data	Aggiornamenti	Disegni scala
PD-IE-006	233	Gennaio 2023 Aprile 2023	R0 R1	1:50

TA SCA studio architetti associati
via Nosadella 51/A – 40137 Bologna Italia – info@tascastudio.it
T +39 051 6344434 – F +39 051 6343111 – www.tascastudio.it