Comune di Castenaso

PNRR - MISSIONE 4: ISTRUZIONE E RICERCA
Componente 1 – Potenziamento dell'offerta dei servizi di istruzione: dagli asili nido alle Università
Investimento 1.1: Piano per asili nido e scuole dell'infanzia e servizi di educazione e cura per la prima infanzia

Intervento di demolizione e ricostruzione fuori sedime di nido d'infanzia esistente, denominato "Piccolo Blu", sito tra via Amendola e via Gramsci, Castenaso (BO)

PROGETTO DEFINITIVO

Committente:
Comune di Castenaso
Piazza Bassi, 1, 40055, Castenaso (BO)
Responsabile unico del procedimento:
Ing. Silvia Malaguti

Progetto architettonico:
TASCA studio architetti associati (Progettista Incaricato)
via Nosadella 51/a, 40123 Bologna
Federico Scagliarini Architetto cf: SCG FRC 71C25 A944M
Cristina Tartari Architetto cf. TRT CST 72P51 A944J

Progetto strutturale:
Ing. Enrico Pennisi
cf: PNN NRC 86B17 C265Y

Progetto Impianti Meccanici:
Ing. Davide Guidotti
cf: GDT DVD 88M23 A944G

Progetto Impianti Elettrici e Speciali:
Per.Ind. Daniele Franchini
cf: FRN DNL 84D26 G467N

Prevenzione Incendi:
Ing. Alessio Amorati
cf: MRT LSS 75R31 A944B

Acustica:
Ing. Marta Baboni
cf: BLB MRL 72L62 A944G

DIS. n°	Archivio	Data	Aggiornamenti	Disegni scala
PD-S-VVF-001	233	Gennaio 2023 Aprile 2023	R0 R1	1:100

TA SCA studio architetti associati
via Nosadella 51/A - 40137 Bologna Italia - info@tascastudio.it
T +39 051 6344434 - F +39 051 6343111 - www.tascastudio.it

Legenda simbologia

SIMBOLOGIA ANTINCENDIO		
ESTINTORI	E	Estintore portatile 6L schiuma 21A-183B
	E CO_2	Estintore portatile 5kg CO_2-113B
	E	Estintore portatile 6L schiuma 34A-233B-75F
DISPOSITIVI SICUREZZA		Pulsante di allarme
		Pulsante di sgancio FEM
		Rilevatore di fumo
		PORTA EI 60
		STRUTTURA REI 60

PERCORSI DI USCITA		
SISTEMA DELLE VIE DI USCITA		percorso di esodo orizzontale
		illuminazione di emergenza
	USCITA DI SICUREZZA	uscita di sicurezza dotata di maniglione antipanico
	1	numerazione uscite (con riferimento alla relazione)
		punto di raccolta
		partenza esodo sfavorito


INQUADRAMENTO STRADALE

NORD




PLANIMETRIA PIANO TERRENO

NORD

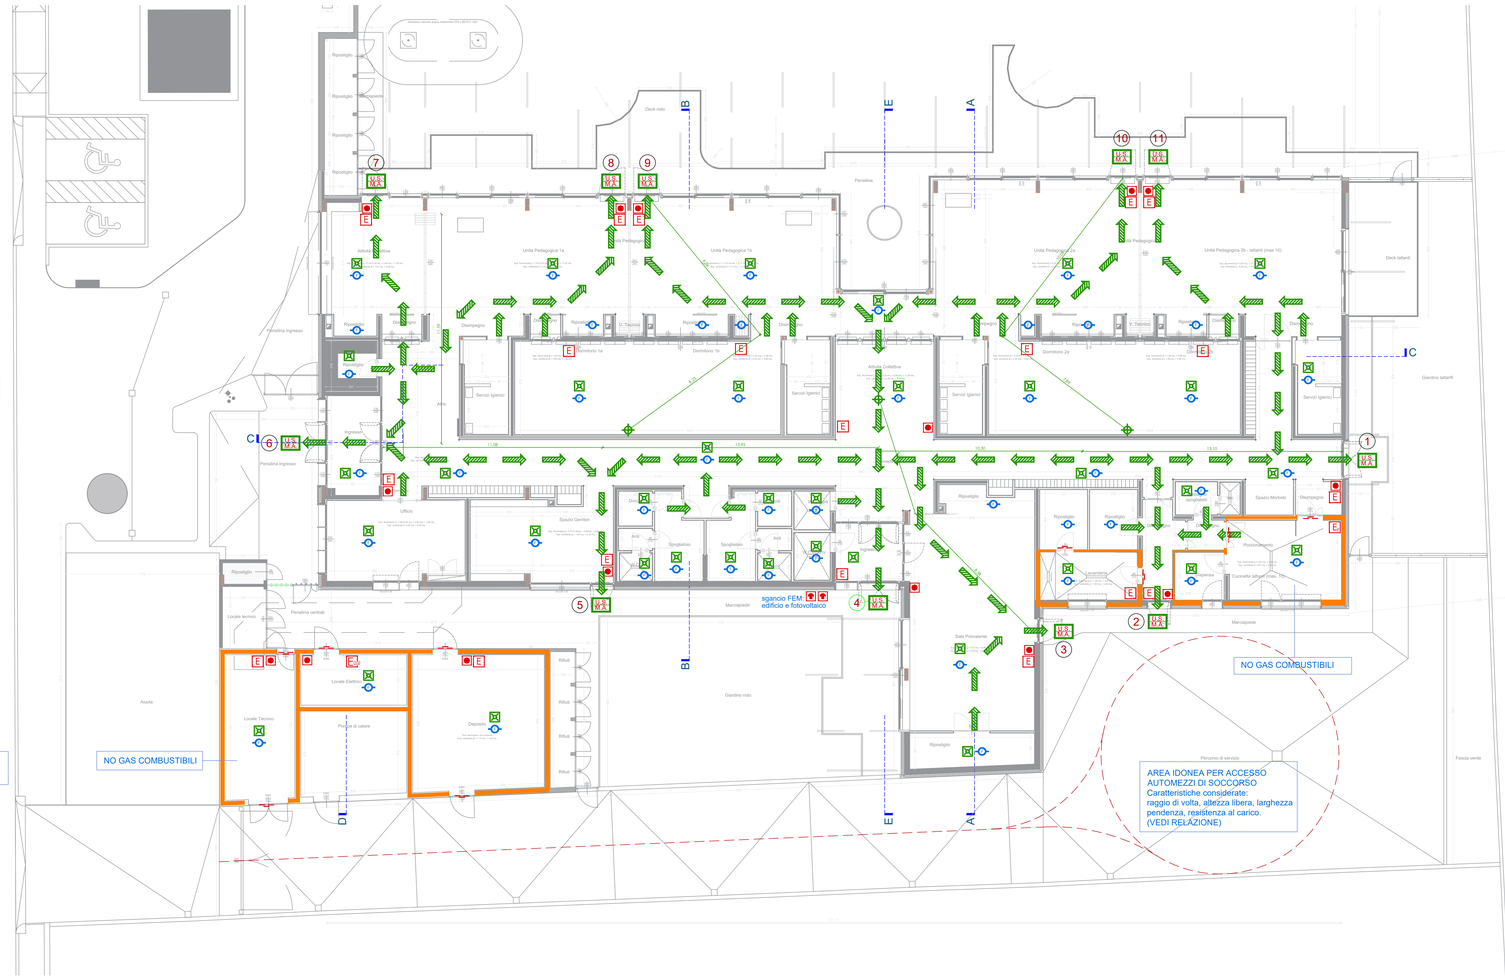

PIANTA DELLA COPERTURA (FUORI SCALA)

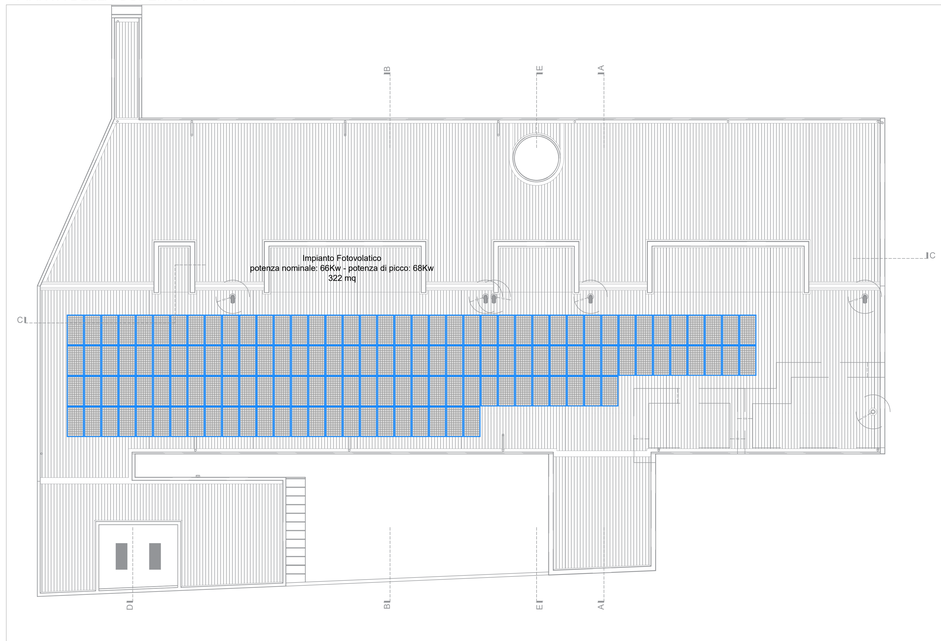

CLASSIFICAZIONE AREE ATTIVITA' (FUORI SCALA)

