




PROSPETTO NORD Scala 1:50

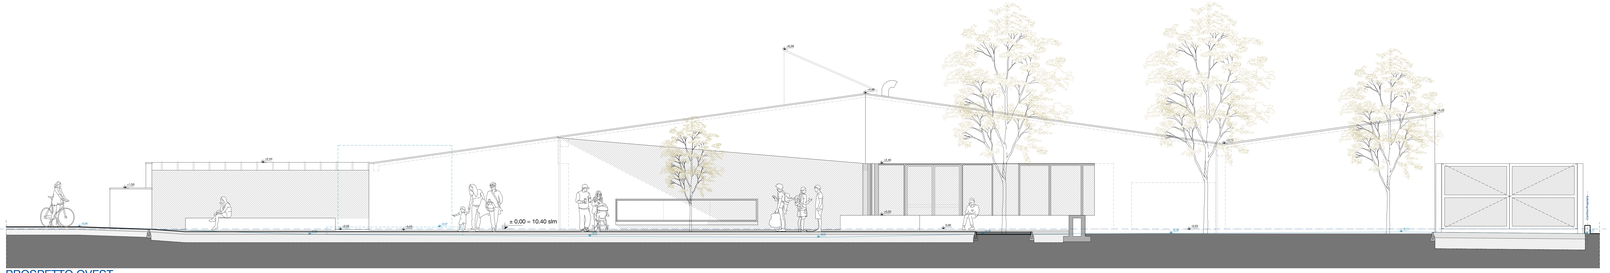


PROSPETTO OVEST Scala 1:50

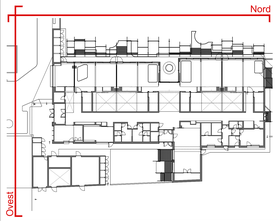


**Comune di Castenaso**

**PNRR - MISSIONE 4: ISTRUZIONE E RICERCA**
Componente 1 – Potenziamento dell'offerta dei servizi di istruzione: dagli asili nido alle Università
Investimento 1.1: Piano per asili nido e scuole dell'infanzia e servizi di educazione e cura per la prima infanzia

**Intervento di demolizione e ricostruzione fuori sedime di nido d'infanzia esistente, denominato "Piccolo Blu", sito tra via Amendola e via Gramsci, Castenaso (BO)**

# PROGETTO DEFINITIVO

## Elaborati Grafici ARCHITETTONICI
## Prospetto nord - Prospetto ovest

Committente:
Comune di Castenaso
Piazza Basso, 1, 40055, Castenaso (BO)

Responsabile unico del procedimento:
Ing. Silvia Malaguti

**Progetto architettonico:**
TASCA studio architetti associati (Progettista Incaricato)
via Nosadella 5/1A, 40123 Bologna
Federico Scaglianni Architetto sf. SCG FRC 71C25 A944M
Cristina Tartari Architetto sf. TRT CST 73P51 A944J

**Progetto strutturale:**
Ing. Alessio Ferrari
sf. FRR NSC 86D17 C265Y

**Progetto Impianti Meccanici:**
Ing. Denis Guiotti
sf. GOT DVD 88M03 A944G

**Progetto Impianti Elettrici e Speciali:**
Per.Ind. Daniele Franchini
sf. FRN DNL 84C06 D467N

**Prevenzione Incendi:**
Ing. Mauro Tassoni
sf. MRT LSS 73P31 A944B

**Acustica:**
Ing. Marco Nalboni
sf. BLB MRL 72L62 A944Q

| DIS. n° | Archivio | Data | Aggiornamenti | Disegni scala |
|---|---|---|---|---|
| PD-AR-008 | 233 | Gennaio 2023<br>Aprile 2023 | R0<br>R1 | 1:50 |

TA SCA studio architetti associati
via Nosadella 5/1A – 40123 Bologna Italia – info@tascastudio.it
T +39 051 524424 - F +39 051 5343111 - www.tascastudio.it