



SEZIONE AA' Scala 1:50



SEZIONE BB' Scala 1:50

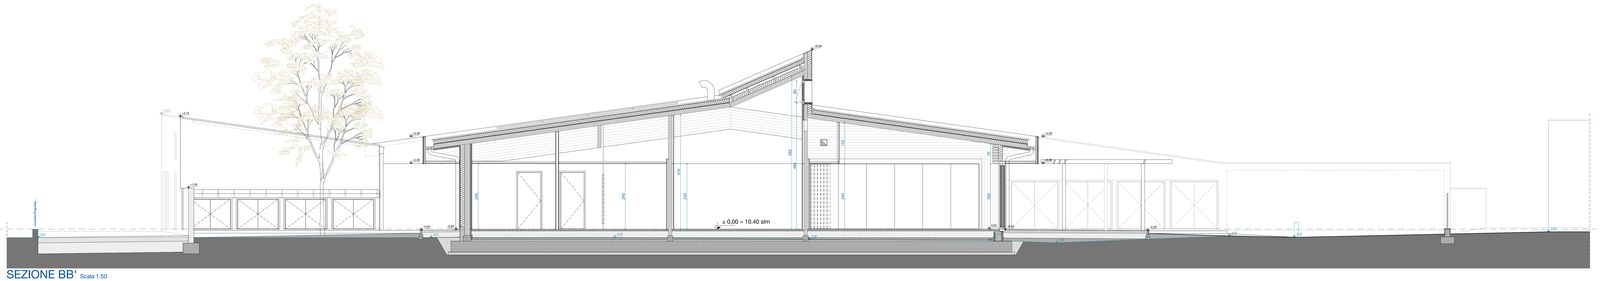

SEZIONE CC' Scala 1:50

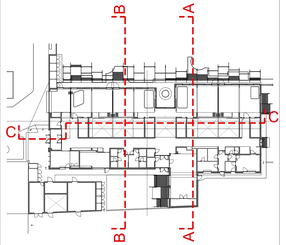

Comune di Castenaso

PNRR - MISSIONE 4: ISTRUZIONE E RICERCA
Componente 1 – Potenziamento dell'offerta dei servizi di istruzione: dagli asili nido alle Università
Investimento 1.1: Piano per asili nido e scuole dell'infanzia e servizi di educazione e cura per la prima infanzia

Intervento di demolizione e ricostruzione fuori sedime di nido d'infanzia esistente, denominato "Piccolo Blu", sito tra via Amendola e via Gramsci, Castenaso (BO)

PROGETTO DEFINITIVO

Elaborati Grafici ARCHITETTONICI
Sezione AA - Sezione BB - Sezione CC

Committente:
Comune di Castenaso,
Piazza Basso, 1, 40055, Castenaso (BO)

Responsabile unico del procedimento:
Ing. Silvia Malaguti

Progetto architettonico:
TASCA studio architetti associati (Progettista Incaricato)
via Nosadella 51/A, 40123 Bologna
Federico Scaglianni Architetto cf. SCG FRC 71C26 A944M
Cristina Tartari Architetto cf. TRT CST 73P51 A944J

Progetto strutturale:
Ing. Marco Bonfiglioli
cf. FNN MRC 86S17 C265Y

Progetto Impianti Meccanici:
Ing. Davide Guidotti
cf. GDT DVD 89M03 A944G

Progetto Impianti Elettrici e Speciali:
Per. Ind. Daniele Franchini
cf. FRN DNL 84D08 D467N

Prevenzione Incendi:
Ing. Mirko Falconi
cf. MRT LRK 78R01 A944B

Acustica:
Ing. Marta Balloni
cf. BLS MRL 72L62 A944G

DIS. n°	Archivio	Data	Aggiornamenti	Disegni scala
PD-AR-010	233	Gennaio 2023 Aprile 2023	R0 R1	1:50

TA SCA studio architetti associati
via Nosadella 51/A - 40121 Bologna Italia - info@tascastudio.it
T +39 051 534434 - F +39 051 6343111 - www.tascastudio.it