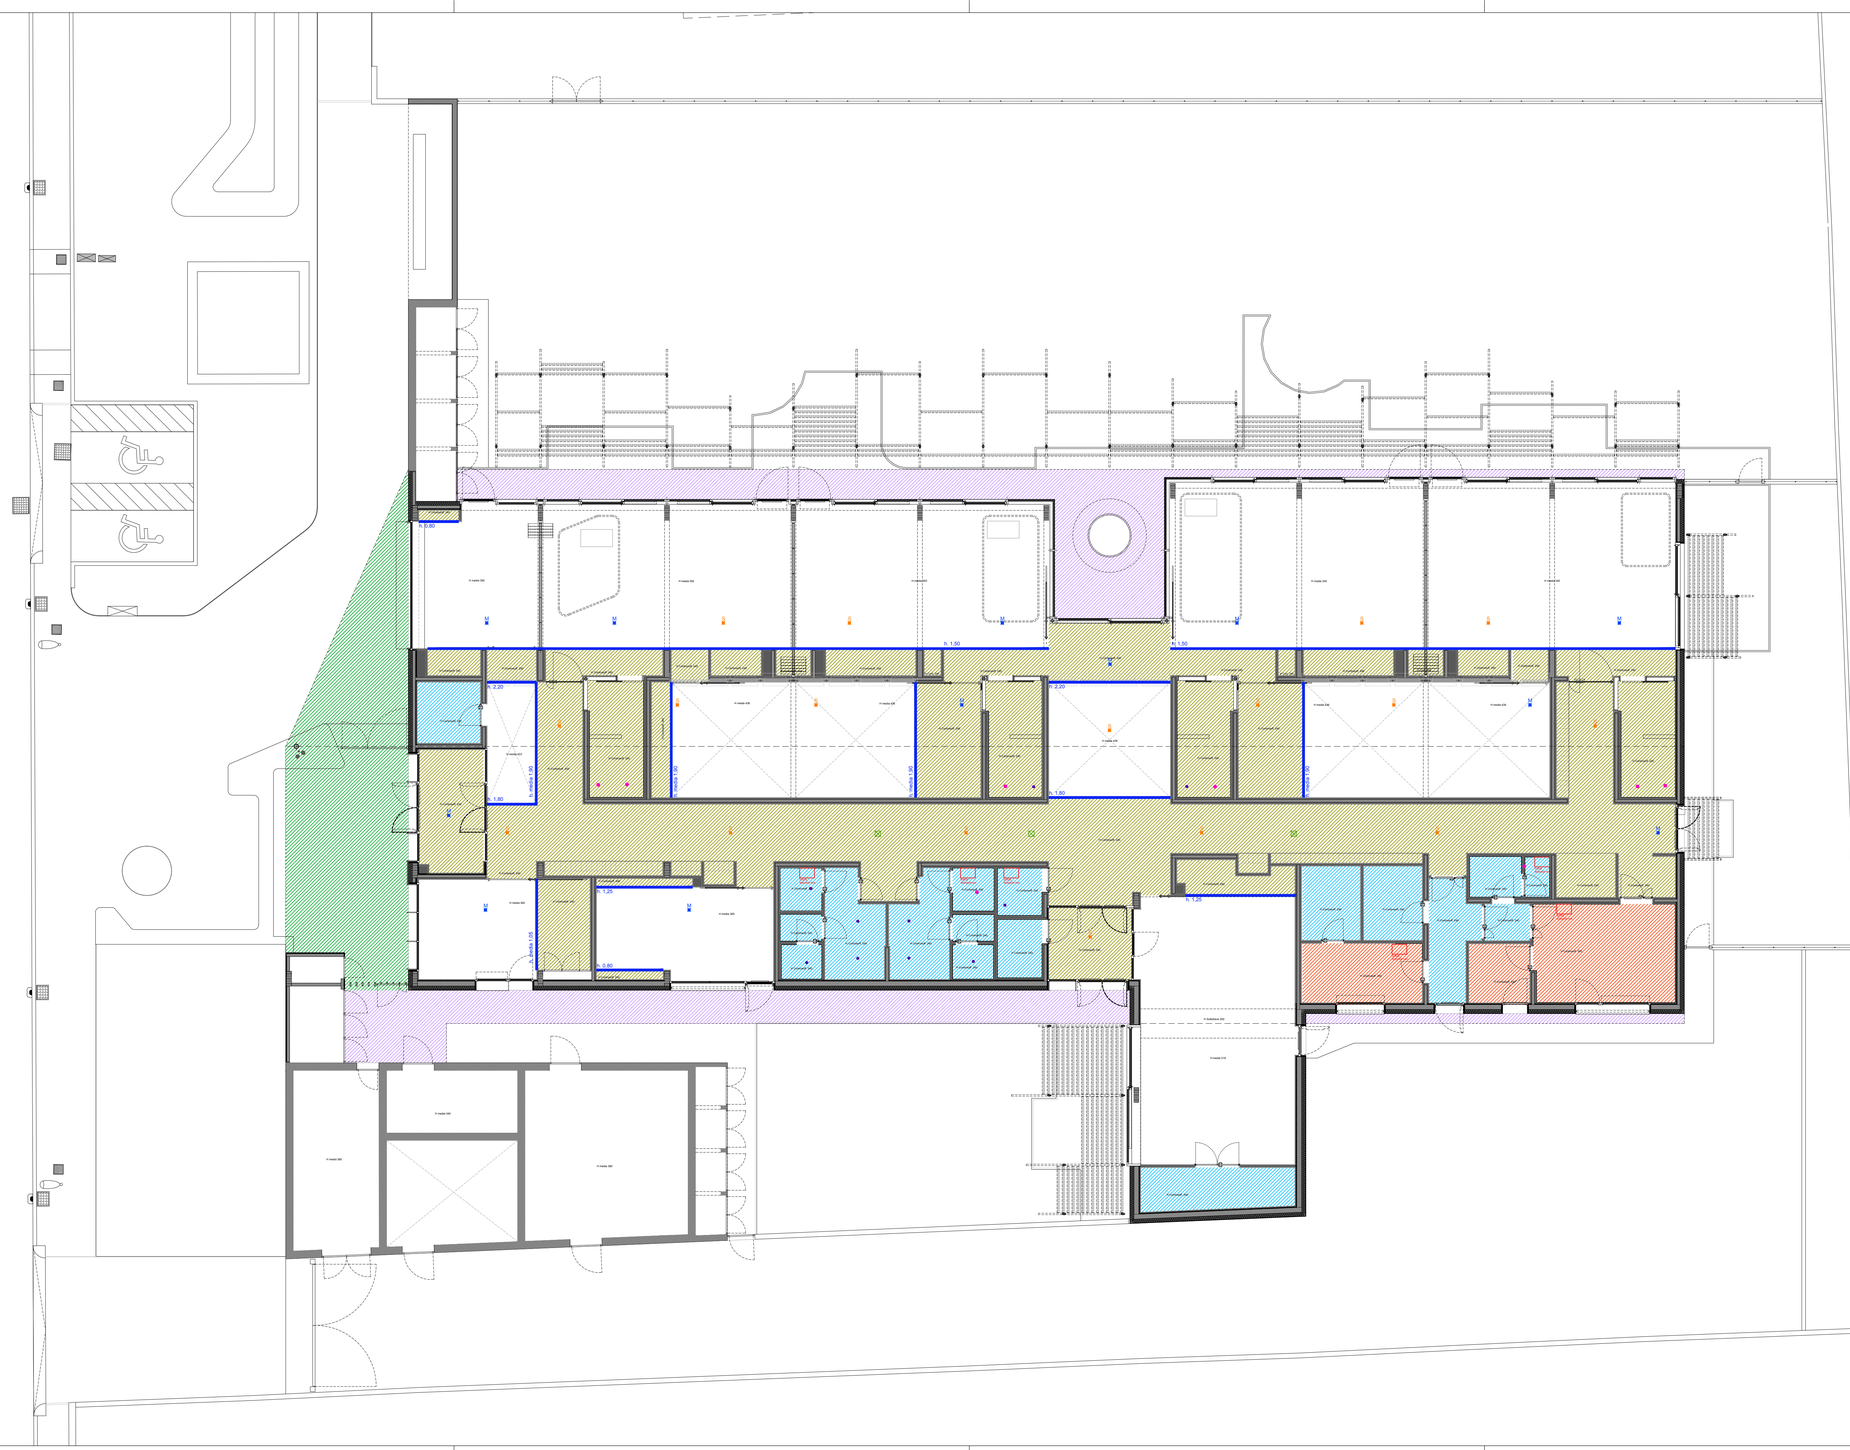



## Legenda:

Controsoffitti interni ed esterni:

- Controsoffitto a doppia lastra di cartongesso sp. 25mm
- Controsffitto in pannelli di legno multistrato fenolico tipo pacific Pine sp. 15mm - esterno
- Controsffitto in pannelli di celenit 60x120 sp. 25mm - esterno
- Controsffitto in pannelli di celenit 60x120 sp. 25mm - interno
- Controsoffitto a doppia lastra di cartongesso sp. 25mm EI 60
- Veletta lastra celenit sp. 25mm
- Botole di ispezione di. 600x400 mm

Impianti elettrici:

- M — Rilevatore Master di presenza/luminosità ad incasso, dim Ø 84 x 85 mm
- S — Rilevatore Slave di presenza/luminosità ad incasso, dim Ø 84 x 85 mm

Impianti aeraulico:

- Valvola di ripresa a soffitto in polipropilene, dim Ø 125 mm
- Valvola di ripresa a soffitto in polipropilene, dim Ø 100 mm
- Anemostato rettangolare a soffitto ad alette fisse, dim 225 x 225 mm

**Comune di Castenaso**

**PROGETTO FINANZIATO DALL'UNIONE EUROPEA - NEXTGENERATIONEU**
**PNRR - MISSIONE 4: ISTRUZIONE E RICERCA**
Componente 1 – Potenziamento dell'offerta dei servizi di istruzione: dagli asili nido alle Università
Investimento 1.1: Piano per asili nido e scuole dell'infanzia e servizi di educazione e cura per la prima infanzia

**Intervento di demolizione e ricostruzione fuori sedime di nido d'infanzia esistente, denominato "Piccolo Blu", sito tra via Amendola e via Gramsci, Castenaso (BO)**

# PROGETTO DEFINITIVO

**progetto architettonico**

## Pianta piano terra abaco controsoffitti

Committente:

Comune di Castenaso
Piazza Bassi, 1, 40055, Castenaso (BO)

Responsabile unico del procedimento:
Ing. Silvia Malaguti

Città di Castenaso

Finanziato dall'Unione europea
NextGenerationEU


**Progetto architettonico:**
TASCA studio architetti associati (Progettista Incaricato)
via Nosadella 51/a, 40123 Bologna
Federico Scagliarini Architetto cf: SCG FRC 71C25 A944M
Cristina Tartari Architetto cf: TRT CST 72P51 A944J

**Progetto strutturale:**
Ing. Enrico Pennisi
cf: PNN NRC 86B17 C265Y

**Progetto Impianti Meccanici:**
Ing. Davide Guidotti
cf: GDT DVD 88M23 A944G

**Progetto Impianti Elettrici e Speciali:**
Per.ind. Daniele Franchini
cf: FRN DNL 84D26 G467N

**Prevenzione Incendi:**
Ing. Alessio Amorati
cf: MRT LSS 75R31 A944B

**Acustica:**
Ing. Marila Balboni
cf: BLB MRL 72L62 A944G


| DIS. n° | Archivio | Data | Aggiornamenti | Disegni scala |
|---|---|---|---|---|
| PD-AR-020 | 233 | Gennaio 2023<br>Aprile 2023<br>Giugno 2023 | R0<br>R1<br>R2 | 1:100 |


TA SCA studio architetti associati
via Nosadella 51/A - 40137 Bologna Italia - info@tascastudio.it
T +39 051 6344434 - F +39 051 6343111 - www.tascastudio.it