


PARTICOLARE DELLA VASCA DI PRIMA PIOGGIA

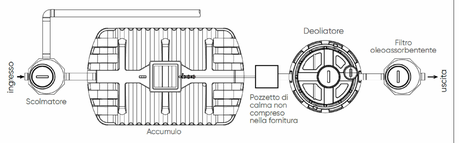


PARTICOLARE DELLA VASCA DI ACCUMULO DI ACQUE METEORICHE

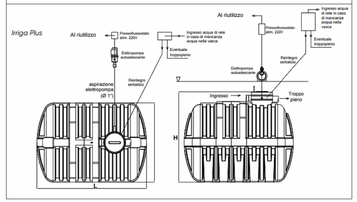


PARTICOLARE FOSSA BIOLOGICA tipo "Imhoff"

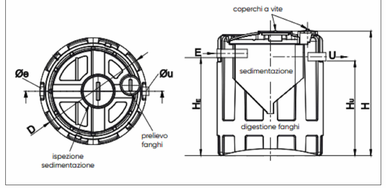

PARTICOLARE DEGRASSATORE

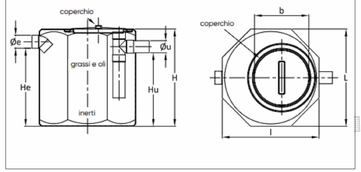


PARTICOLARE SCAVO DELLE TUBAZIONI

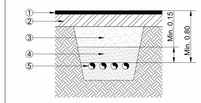


1 - PAVIMENTAZIONE ESTERNA
2 - MISTO CEMENTATO
3 - MATERIALI ARIDI
4 - SABBIA E PROTEZIONE DELLE CONDOTTE
5 - CONDOTTE

PARTICOLARE POZZETTO CON BOCCA DI TARATURA

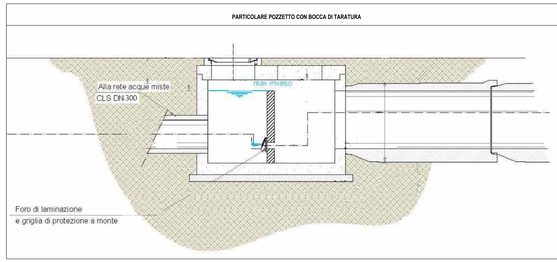

PARTICOLARE ALLACCIAMENTO IN FOGNATURA

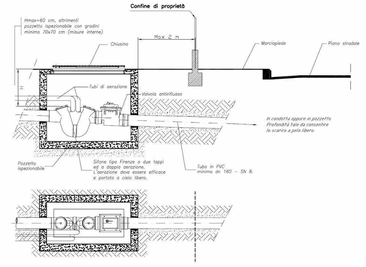


LEGENDA SCARICO ACQUE REFLUE



P - Pozzetto di ispezione in C.A.
S - Pozzetto di ispezione in C.A. con sifone
F - Pozzetto di ispezione in C.A. con sifone firenze e valvola antireflusso

NOTE GENERALI
Per quanto non specificamente riportato dovranno comunque essere rispettate le normative vigenti in materia di impianti gas, normativa di prevenzione incendi in vigore, le norme tecniche dettate dalla scienza delle costruzioni, da leggi, regolamenti e circolari vigenti, nonché normative e regolamenti locali e prescrizioni e indicazioni ENEL, TELECOM, Azienda erogatrice acqua potabile, Azienda erogatrice gas metano ed altre eventuali aziende distributrici di servizi.
Per quanto non in contrasto con la presente specifica, la scelta dei materiali e la realizzazione degli impianti dovranno essere conformi a tutta la normativa vigente in materia, anche se non espressamente riportata ed in particolare alla normativa UNI ed al D.M. 37/08.

IMPORTANTE
Le apparecchiature installate devono essere facilmente accessibili sia per le normali operazioni manutentive che per gli interventi di emergenza
La posa ed il collegamento delle apparecchiature e le relative lubrazioni, deve assolutamente rispettare quanto prescritto dal costruttore nel manuale di installazione. Poiche' le apparecchiature sono soggette a continue modifiche delle proprie produzioni, verificare sempre il manuale di installazione del costruttore ed i collegamenti prima di procedere alla posa in opera.
Verificare sempre i dati dimensionali in cantiere
La realizzazione degli impianti deve essere perfettamente conforme alla normativa vigente ed in particolare al D.M. 37/08 nonché al D.P.R. n.412/93 e alla Delibera Giunta Reg. E/R n.967 del 20.7.2015 e s.m.i..
L'IMPRESA REALIZZATRICE DEGLI IMPIANTI, PRIMA DELL'INIZIO DEI LAVORI, DEVE SEMPRE VERIFICARE GLI ELABORATI DI PROGETTO E SI ASSUME L'ONERE, IN OGNI CASO, DI FORNIRE IN ATTO TUTTI GLI ACCORGIMENTI TECNICI NECESSARI PER DARE IL LAVORO FINITO A REGOLA D'ARTE NONCHE' IN CONFORMITA' A TUTTA LA NORMATIVA VIGENTE NAZIONALE ED EUROPEA

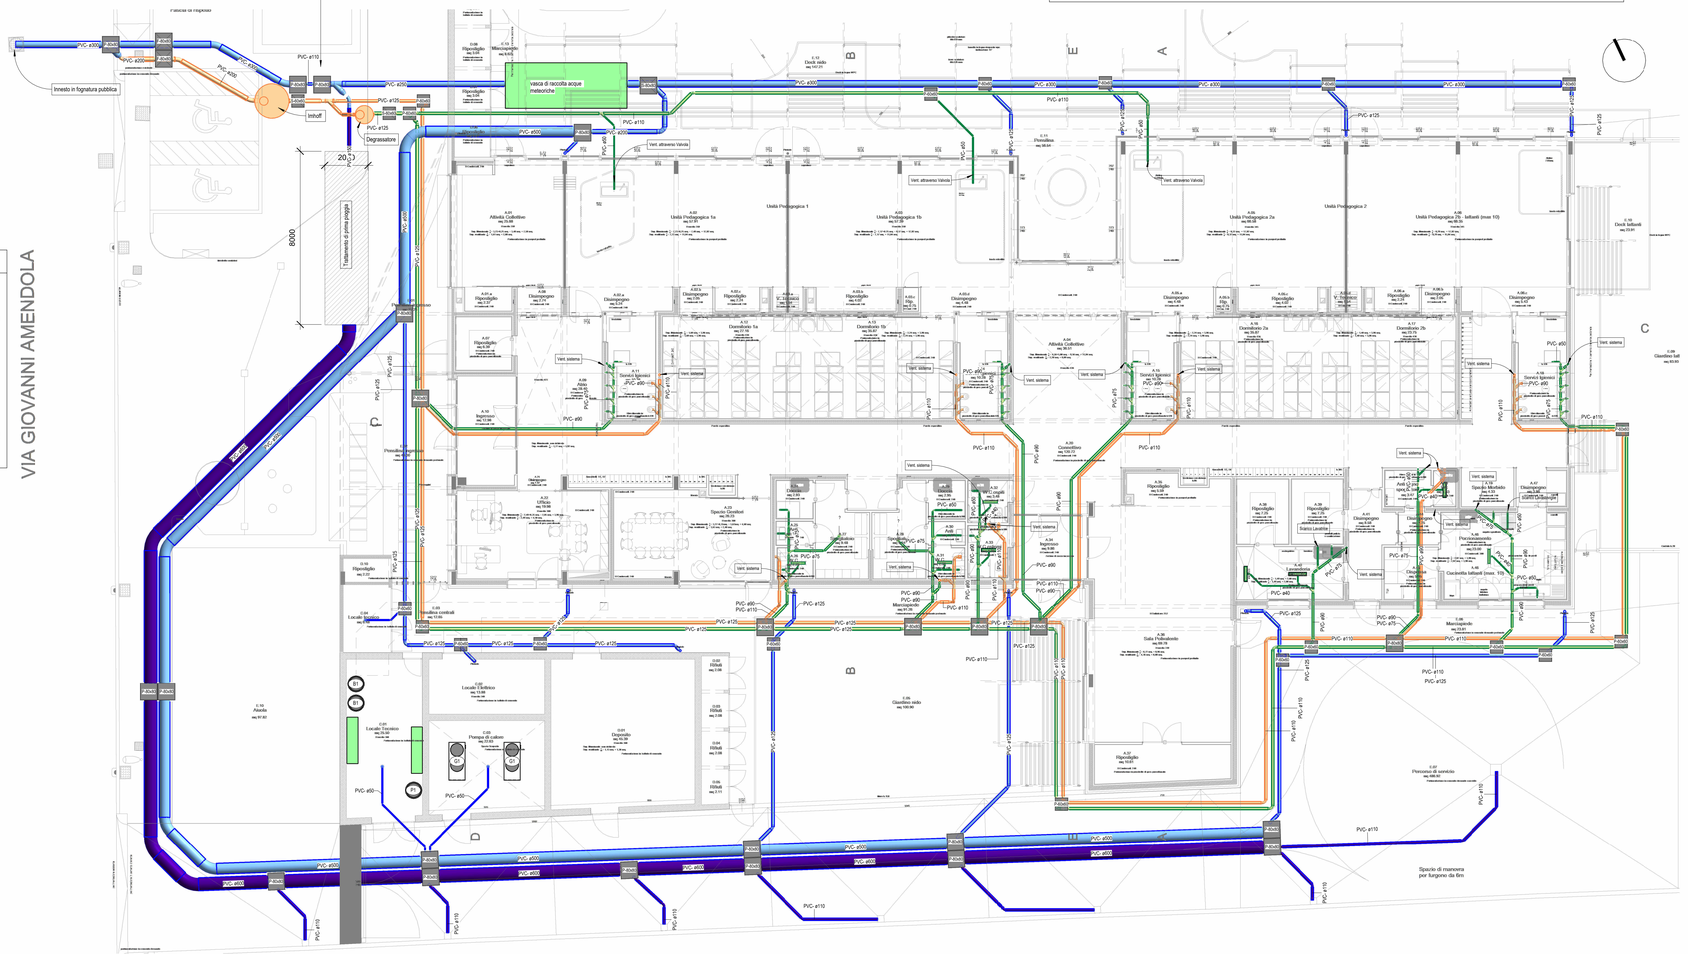

1 - PT scarichi
1 : 100

Comune di Castenaso

PNRR - MISSIONE 4: ISTRUZIONE E RICERCA
Componente 1 – Potenziamento dellofferta dei servizi di istruzione: dagli asili nido alle Università
Investimento 1.1: Piano per asili nido e scuole dellinfanzia e servizi di educazione e cura per la prima infanzia

PROGETTO DEFINITIVO

Intervento di demolizione e ricostruzione fuori sedime di nido d'infanzia esistente, denominato "Piccolo Blu", sito tra via Amendola e via Gramsci, Castenaso (BO)

PROGETTO IMPIANTI MECCANICI

RETE DI SCARICO ACQUE REFLUE E METEORICHE

Committente:
Comune di Castenaso
Piazza Bassi, 1, 40055, Castenaso (BO)

Responsabile unico del procedimento:
Ing. Silvia Malaguti

Città di Castenaso

Finanziato dall'Unione europea
NextGenerationEU

Progetto architettonico:
TASCA studio architetti associati (Progettista Incaricato)
via Nosadella 51/a, 40123 Bologna
Federico Scagliarini Architetto cf: SCG FRC 71C25 A944M
Cristina Tartari Architetto cf: TRT CST 72P51 A944J

Progetto strutturale:
Ing. Enrico Pennisi
cf: PNN NRC 86B17 C265Y

Progetto Impianti Meccanici:
Per. Ind. Davide Guidotti
cf: GDT DVD 88M23 A944G

Progetto Impianti Elettrici e Speciali:
Per.ind. Daniele Franchini
cf: FRN DNL 84D26 G467N

Prevenzione Incendi:
Ing. Alessio Amorati
cf: MRT LSS 75R31 A944B

Acustica:
Ing. Marila Balboni
cf: BLB MRL 72L62 A944G

DIS. n°	Archivio	Data	Aggiornamenti	Disegni scala
PD-IM-005	233	Gennaio 2023 Aprile 2023 Giugno 2023	R0 R1 R2	**1:100**

TA SCA studio architetti associati
via Nosadella 51/A - 40137 Bologna Italia - info@tascastudio.it
T +39 051 6344434 - F +39 051 6343111 - www.tascastudio.it