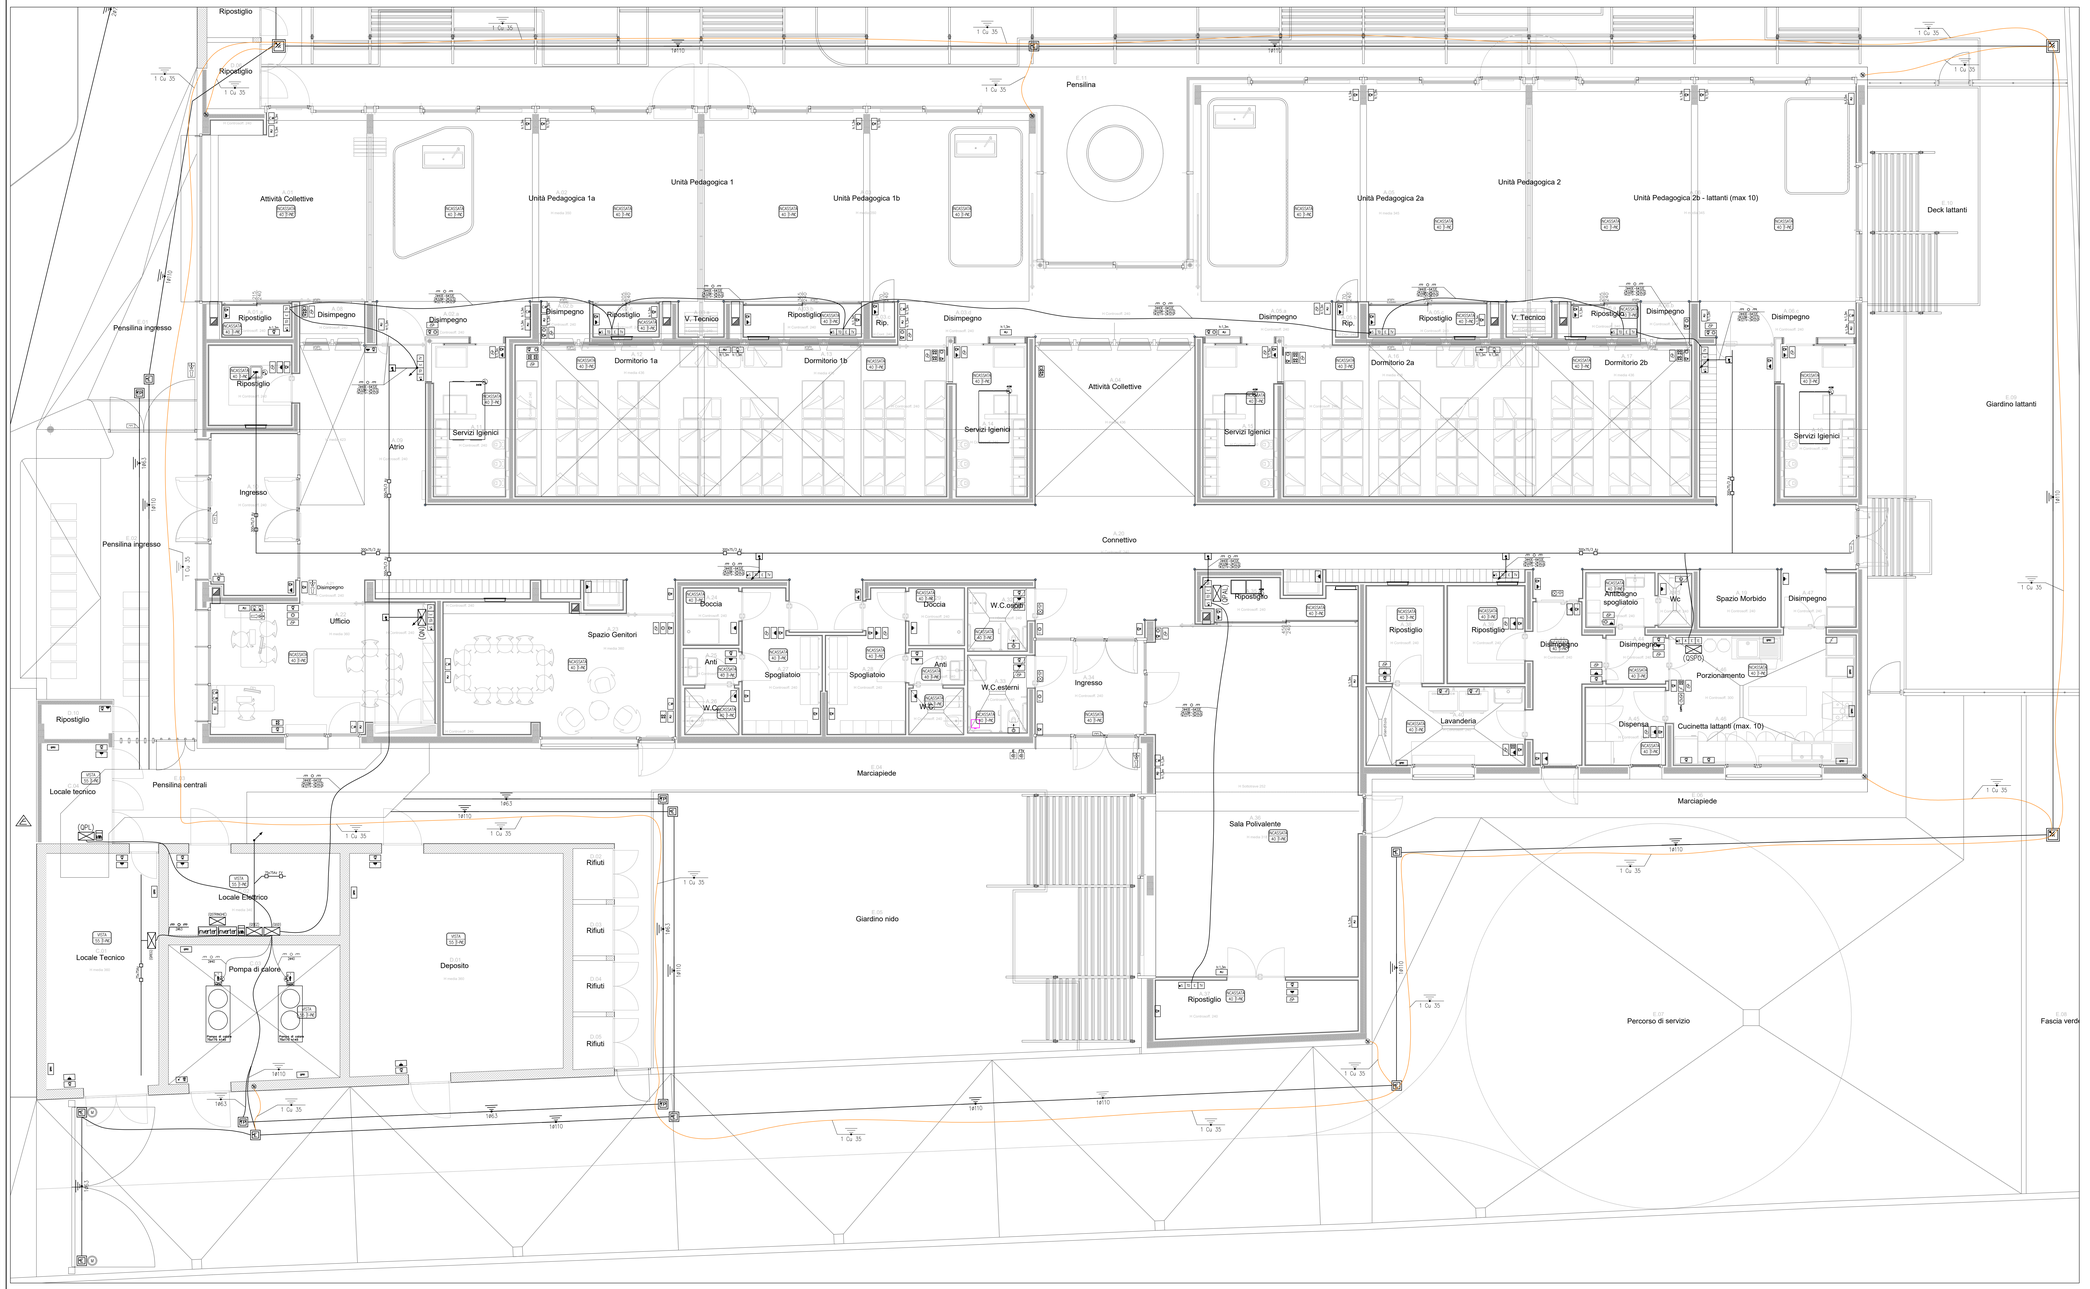


NOTA SISTEMA DI DISTRIBUZIONE:
_Nelle pareti di legno, le scatole di derivazione, di contenimento frutti e tubazioni incassate Glow Wire Test (prova del filo incandescente) per a 850°C
_Distribuzione punti luce in tubo in PVC Flessibile M20 derivato dalla cassetta più vicina
_Distribuzione punti di comando e prese in tubo in PVC Flessibile M25 dalla cassetta più vicina
_Distribuzione punti di comando e dimentazione impianti di regolazione riscaldamento in tubo in PVC Flessibile M25 dalla cassetta più vicina
_Distribuzione punti prese TP/TD in tubo in PVC Flessibile M25 dalla cassetta più vicina
_Distribuzione punti prese TV/SAT in tubo in PVC Flessibile M25 dalla cassetta più vicina

TIPOLOGIE POSE

POSA
- VISTA
- INCASSATA
- INTERRATA


GRADO DI PROTEZIONE

CONDUTTURA MATERIALE
- T=TUBAZIONE PVC/PE
- C=CANALE
- G=GUAINA
- A=+ACCIAIO ZINCATO


SIGLE DISTRIBUZIONE

SIGLA	DESCRIZIONE
EN	IMPIANTI ENEL
E	IMPIANTI ELETTRICI
TD	IMPIANTI TELECOM
TF	IMPIANTI TELEFONICI
M	IMPIANTI MECCANICI
SP	IMPIANTI SPECIALI
TD	IMPIANTI CABLAGGIO DATI
TV	IMPIANTI TV

QUADRO PRESE (QPR1)

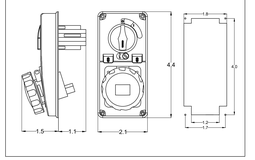

POSTAZIONE DI LAVORO PL1

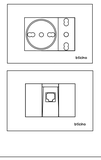

LEGENDA SIMBOLI

Simbolo	Descrizione
	Contatore
	Quadro Elettrico (simbolo generale)
	Dispersore orizzontale di terra composto da treccia di rame nudo sez. 35mmq posato in scavo corretta dal 4 tamaro
	Collegamento equipotenziale ai ferri di armatura e/o alle masse estranee
	Pozzetto con dispersore
	Pozzetto distribuzione impianto elettrico
	Pozzetto distribuzione impianto telefonico (TP) e TELECOM (TE)
	Pulsante ad accesso protetto per il sgancio di emergenza degli impianti in caso di incendio impianto elettrico / TV + Segnalo impianto funzionante
	Tubazione protettiva corrugata flessibile in PVC serie medio posato sottotraccia
	Tubazione protettiva rigido in PVC serie medio RK15 posato vista
	Canale metallico o canalina in Pvc
	Tubazione interrata
	Videocitofono interno
	Videocitofono esterno
	Ricevitore/Suoneria
	Spia Luminosa
	Presa RJ45 – 4 coppie – categoria 6 – U/UTP
	Presa standard Italiano/tedesco 250V ac ~ 2P+T 16A Unel ~ P40
	Presa standard Italiano/tedesco 250V ac ~ 2P+T 16A bivalente ~ P40
	Pulsante a tirante
	Pulsante per facilitazione allarme chiamata di soccorso
	Segnalazione ottico/acustico chiamata di soccorso
	Ripristino cappa
	Doppio pulsante comando apertura finestre
	Pulsante
	Deviatore unipolare 16A
	Interruttore Bipolare
	Interruttore unipolare 16A
	Scatola portatrutti da parete/incasso
	Scatola di derivazione da incasso T speciali – TD telefono/dati – T elettrico – TV impianto tv
	Rilascio elettrico ulteriore 230V
	Rilascio diretto ulteriore elettrico 400V
	Rack Dati Cablaggio Strutturato
	Termostato ambiente
	Scatola di derivazione da parete
	Sezionatore rotativo
	AF = Apri finestra AT = Apri tenda
	Gruppo prese industriali composto come da particolare
	Postazione di lavoro composta come da particolare
	Pannello Fotovoltaico
	Colletture impianto di riscaldamento con testine
	Motore elettrico (simbolo generale)
	Elettroserratura
	Sonda crepuscolare
	Punto luce a soffitto
	Punto luce a parete
	Apparecchio per illuminazione di sicurezza (simbolo generale)

DISEGNO VALIDO SOLO PER INDICAZIONE POSIZIONAMENTO IMPIANTI ELETTRICI IN OGGETTO

Comune di Castenaso

PNRR - MISSIONE 4: ISTRUZIONE E RICERCA
Componente 1 - Potenziamento dell'offerta dei servizi di istruzione: dagli asili nido alle Università
Investimento 1.1: Piano per asili nido e scuole dell'infanzia e servizi di educazione e cura per la prima infanzia

Intervento di demolizione e ricostruzione fuori sedime di nido d'infanzia esistente, denominato "Piccolo Blu", sito tra via Amendola e via Gramsci, Castenaso (BO)

PROGETTO DEFINITIVO

Impianti Elettrici
IMPIANTO ELETTRICO FM-TRASMISSIONE DATI

Committente:
Comune di Castenaso
Piazza Bassi, 1, 40055, Castenaso (BO)
Responsabile unico del procedimento:
Ing. Silvia Malaguti

Progetto architettonico:
TASCA studio architetti associati (Progettista incaricato)
via Nosadella 51/a, 40123 Bologna
Federico Scaglianini Architetto cf: SCG FRC 71C25 A944M
Cristina Tartari Architetto cf: TRT CST 72P51 A944J

Progetto strutturale:
Ing. Paolo Nanni
cf: PNN NNC 86B17 C265Y

Progetto Impianti Meccanici:
Ing. Davide Guiotti
cf: GDT DVD 88M23 A944G

Progetto Impianti Elettrici e Speciali:
Per.Ind. Daniele Franchini
cf: FRN DNL 84D28 G467N

Prevenzione Incendi:
Ing. Alessio Arnoldi
cf: MRT LSS 75R31 A944B

Acustica:
Ing. Mario Belloni
cf: BLB MRL 72L62 A944G

DIS. n°	Archivio	Data	Aggiornamenti	Disegni scala
PD-IE-002	233	Gennaio 2023 Aprile 2023	R0 R1	1:50

TA SCA studio architetti associati
via Nosadella 51/A – 40137 Bologna Italia – info@tascastudio.it
T +39 051 6344434 – F +39 051 824311 – www.tascastudio.it