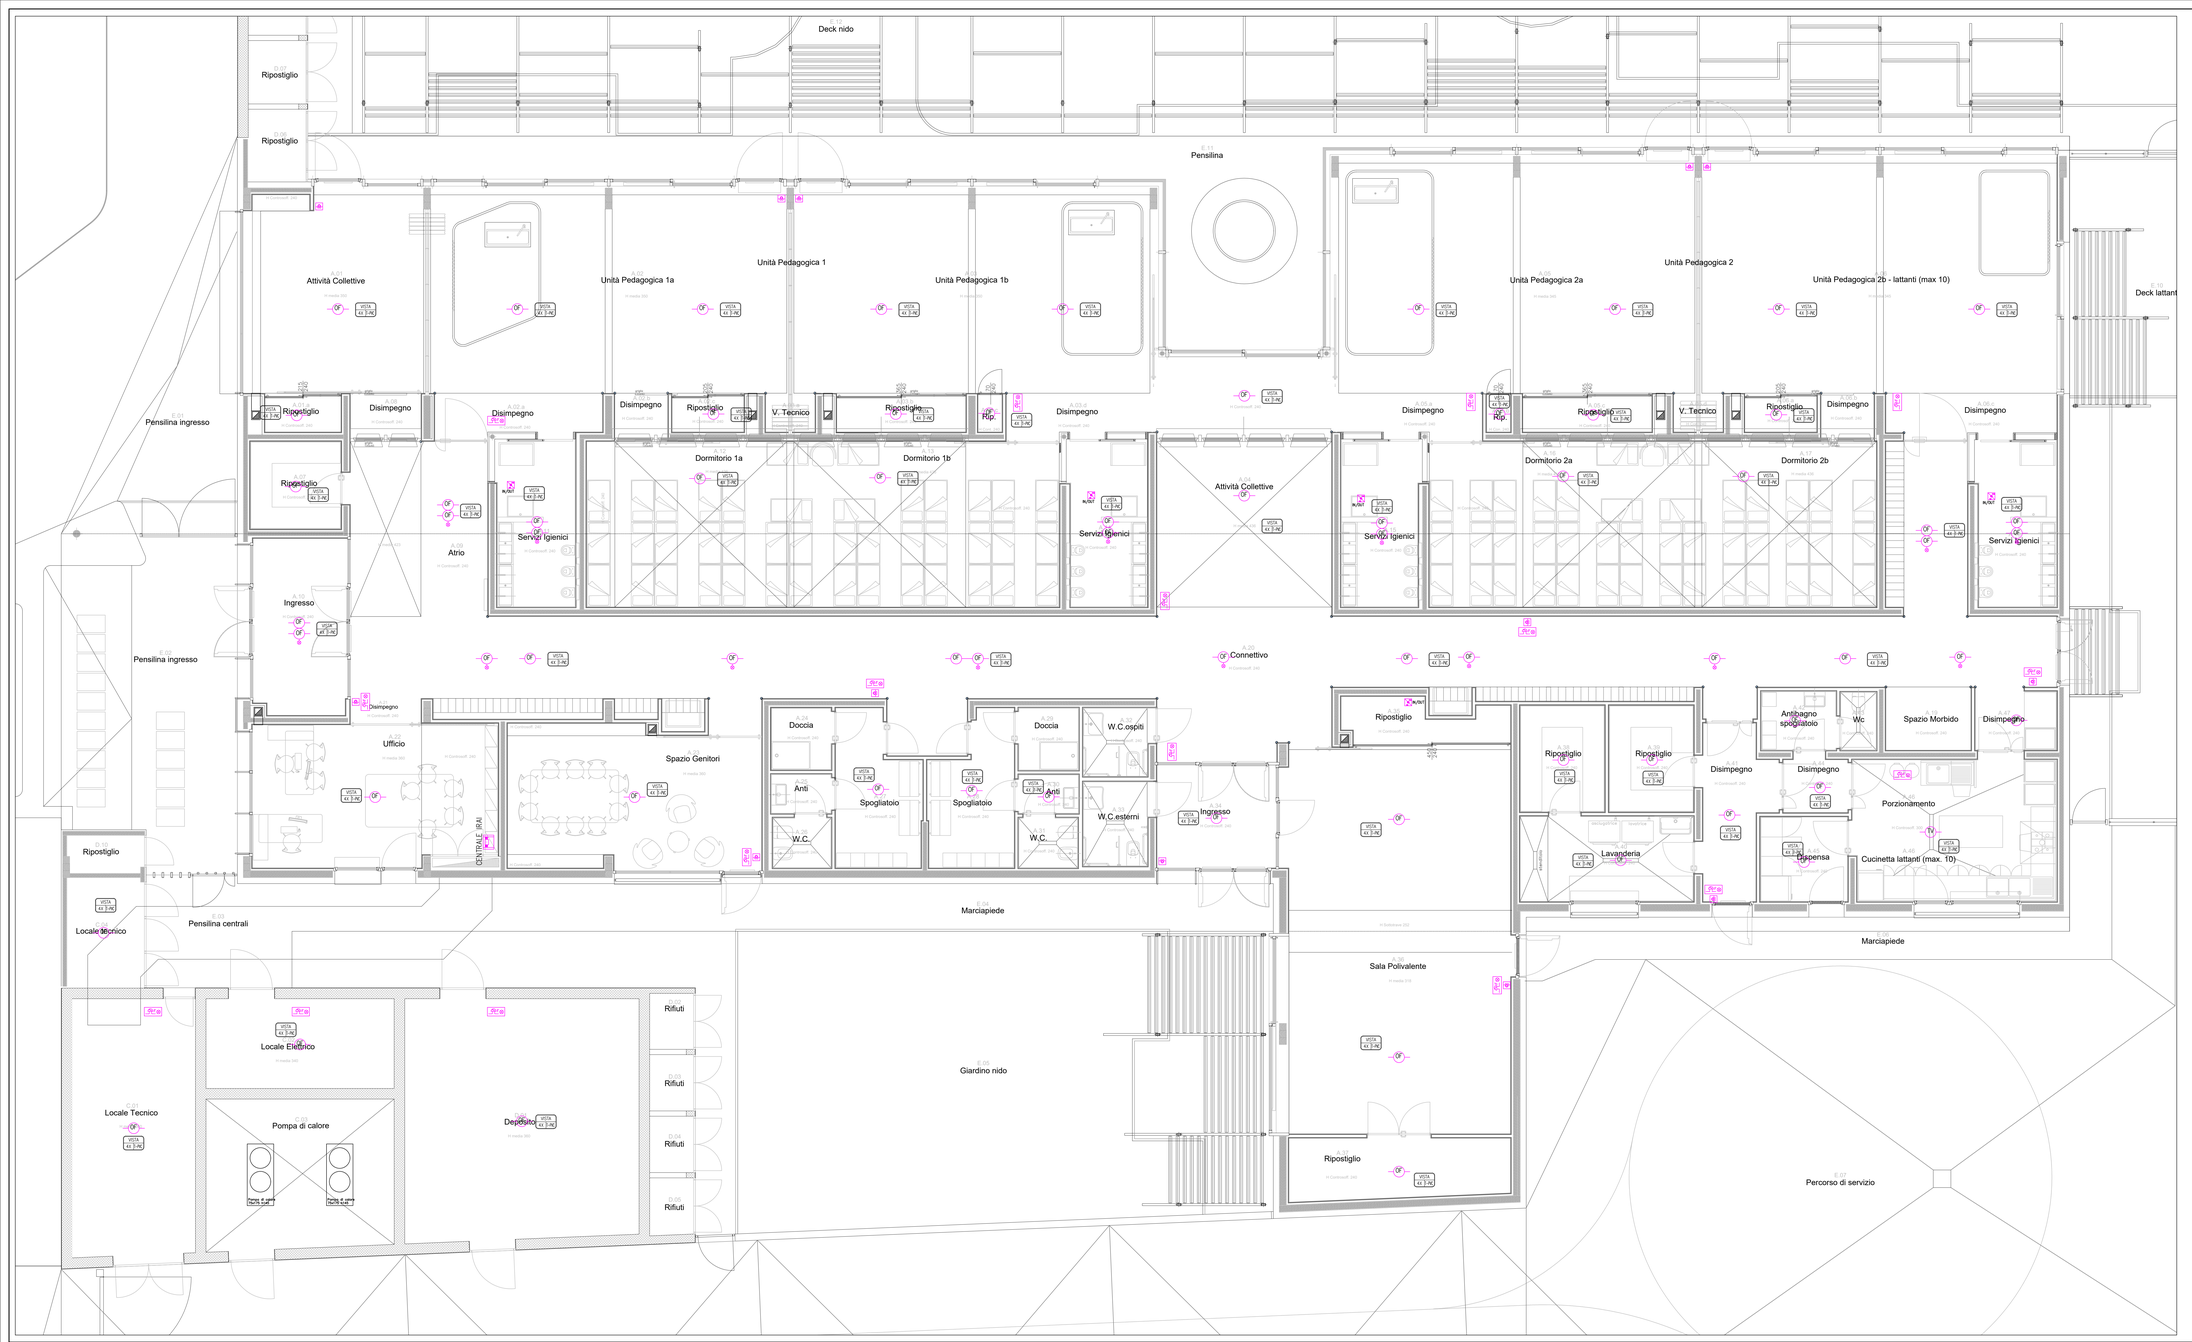


TIPOLOGIE POSE


POSA
VISTA
INCASSATA
INTERRATA

GRADO DI PROTEZIONE

CONDUTTURA MATERIALE
T= TUBAZIONE PVC=PVC
C=CANALE A=ACCIAIO ZINCATO
G=GUAINA


SIGLE DISTRIBUZIONE

SIGLA	DESCRIZIONE
EN	IMPIANTI ENEL
E	IMPIANTI ELETTRICI
TE	IMPIANTI TELECOM
TP	IMPIANTI TELEFONICI
IM	IMPIANTI MECCANICI
SP	IMPIANTI SPECIALI
TD	IMPIANTI CABLAGGIO DATI
TV	IMPIANTI TV

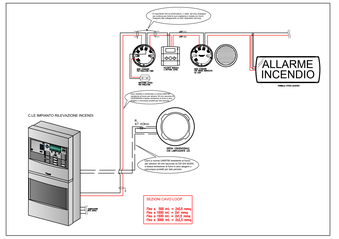

Esempio di corretto posizionamento dei rivelatori puntiformi di fumo

Legenda
1 Soffitto
2 Pavimento
α Inclinazione del soffitto o copertura

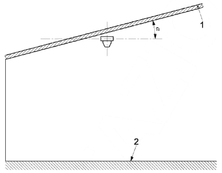

LEGENDA SIMBOLI

Simbolo	Descrizione
OF	OF=Rivelatore ottico, T=Rivelatore termico, DT Rivelatore doppio tecnologia Gas=Rivelatore Gas, TV=Rivelatore Termovelocimetrico
OF	OF=Rivelatore ottico, T=Rivelatore termico, DT Rivelatore doppio tecnologia Gas=Rivelatore Gas, TV=Rivelatore Termovelocimetrico con spia riporto
SIRENA	Targa ottico acustica allarme incendio
RACK	Centrale rilevazione incendi RAI
	Pulsante manuale allarme incendio
	Modulo IN/OUT rivelazione incendio

DISEGNO VALIDO SOLO PER INDICAZIONE POSIZIONAMENTO IMPIANTI ELETTRICI IN OGGETTO

Comune di Castenaso

PNRR - MISSIONE 4: ISTRUZIONE E RICERCA
Componente 1 – Potenziamento dell'offerta dei servizi di istruzione: dagli asili nido alle Università
Investimento 1.1: Piano per asili nido e scuole dell'infanzia e servizi di educazione e cura per la prima infanzia

Intervento di demolizione e ricostruzione fuori sedime di nido d'infanzia esistente, denominato "Piccolo Blu", sito tra via Amendola e via Cramsci, Castenaso (BO)

PROGETTO DEFINITIVO

Impianti Elettrici
IMPIANTO ELETTRICO SPECIALE E SICUREZZA

Committente:
Comune di Castenaso
Piazza Bassi, 1, 40055, Castenaso (BO)
Responsabile unico del procedimento:
Ing. Silvia Malaguti

Progetto architettonico:
TASCA studio architetti associati (Progettista incaricato)
via Nosadella 51/a, 40123 Bologna
Federico Scaglianini Architetto cf. SCG FRC 71C25 A944M
Cristina Tortori Architetto cf. TRT CST 72P51 A944J
Progetto strutturale:
Ing. Enrico Pennisi
cf. PNN NRC 86B17 C265Y
Progetto Impianti Meccanici:
Ing. Davide Guidotti
cf. GDT DVD 88M23 A944G
Progetto Impianti Elettrici e Speciali:
Ing. Nicola Dinelli
cf. DNL NCL 84D28 C467N
Prevenzione Incendi:
Ing. Alessio Amorati
cf.MRT LSS 75R31 A944B
Acustica:
Ing. Mario Belloni
cf.BLB MRL 72L62 A944G

DIS. n°	Archivio	Data	Aggiornamenti	Disegni scala
PD-IE-003	233	Gennaio 2023 Aprile 2023	R0 R1	1:50

TA SCA studio architetti associati
via Nosadella 51/A – 40137 Bologna Italia – info@tascastudio.it
T +39 051 6344434 – F +39 051 6343111 – www.tascastudio.it