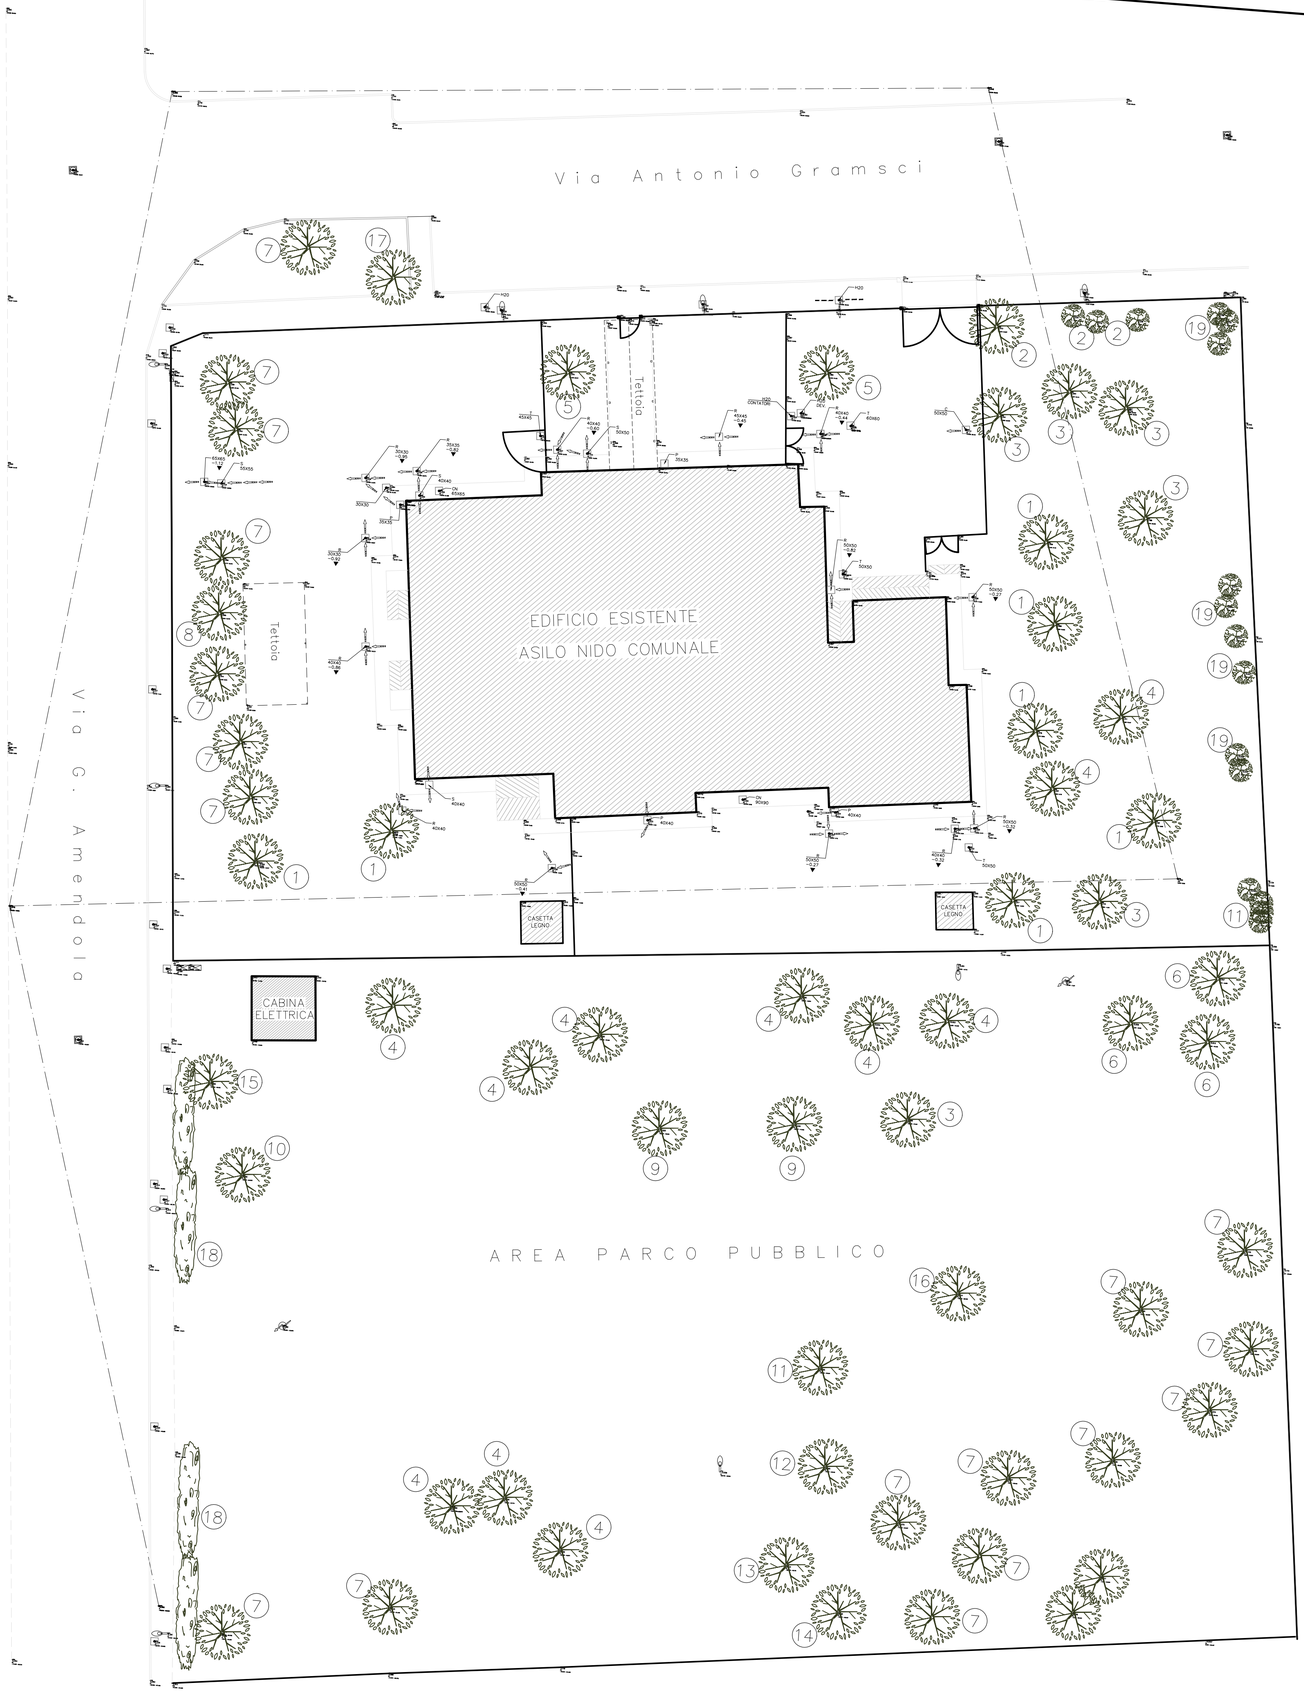


Legenda:

Limite intervento

0.000 Caposaldo

LEGENDA ESSENZE ARBOREE

1. PIOPPI BIANCHI
2. ACACIO
3. ACERO NEGUNDO
4. FRASSINO EXCELSIOR
5. PLATANO
6. CEDRI ATLANTICA GLAUCA
7. ACERI DEL MONTE
8. TIGLIO
9. QUERCUS ROBUR
10. CEDRO ARGENTATO
11. ACERI CAMPESTRI
12. CILIEGIO
13. NOCE
14. PAULONIA
15. CERCIS (ALBERO DI GIUDA)
16. POPULUS ALBA PIRAMIDALIS
17. LAURO
18. SIEPE DI HIBYSCUS
19. CESPUGLI MISTI

LEGENDA SOTTOSERVIZI

- 0.212 QUOTA TESTA POZZETTO
- -0.90 DISLIVELLO TESTA–FONDO POZZETTO
- 50X50 DIMENSIONI CHIUSINO (CM)
- VERSO SCORRIMENTO
- R =POZZETTO DI RACCORDO FOGNATURA
- C =CADITOIA
- S =SIFONE FIRENZE
- P =PLUVIALE
- T =TERRA
- H2O =ACQUEDOTTO
- CN =CUNICOLO

Comune di Castenaso

PROGETTO FINANZIATO DALL'UNIONE EUROPEA - NEXTGENERATIONEU
PNRR - MISSIONE 4: ISTRUZIONE E RICERCA
Componente 1 – Potenziamento dell'offerta dei servizi di istruzione: dagli asili nido alle Università
Investimento 1.1: Piano per asili nido e scuole dell'infanzia e servizi di educazione e cura per la prima infanzia

Intervento di demolizione e ricostruzione fuori sedime di nido d'infanzia esistente, denominato "Piccolo Blu", sito tra via Amendola e via Gramsci, Castenaso (BO)

PROGETTO ESECUTIVO

Elaborati Grafici STATO DI FATTO

Rlievo Planialtrimetrico (fornito dalla stazione appaltante)

Committente:

Comune di Castenaso
Piazza Bassi, 1, 40055, Castenaso (BO)

Responsabile unico del procedimento:

Ing. Silvia Malaguti

Città di Castenaso

Finanziato dall'Unione europea NextGenerationEU

Progettista Esecutivo Incaricato e DL generale e Strutture:
Ing. Alessandro Cesanelli
cf: CSN LSN 70S18 A944G

Coordinamento della Sicurezza PSC_CSE
Ing. Enrico Pennisi
cf: PNN NRC 86B17 C265Y

Progetto Definitivo Architettonico e DO edile:
Federico Scagliarini Architetto cf: SCG FRC 71C25 A944M
Cristina Tartari Architetto cf: TRT CST 72P51 A944J

Progetto Definitivo Impianti Meccanici e DO meccanici:
Per. Ind. Davide Guidotti
cf: GDT DVD 88M23 A944G

Progetto Definitivo Impianti Elettrici e Speciali e DO Elettrici e Speciali:
Per.ind. Daniele Franchini
cf: FRN DNL 84D26 G467N

Progetto Prevenzione Incendi e SCIA VVF:
Ing. Alessio Amorati
cf: MRT LSS 75R31 A944B

DIS. n°	Archivio	Data	Aggiornamenti	Disegni scala
PE-SDF-001	233	Luglio 2023	R0	1:200