



PROSPETTO NORD Scala 1:50

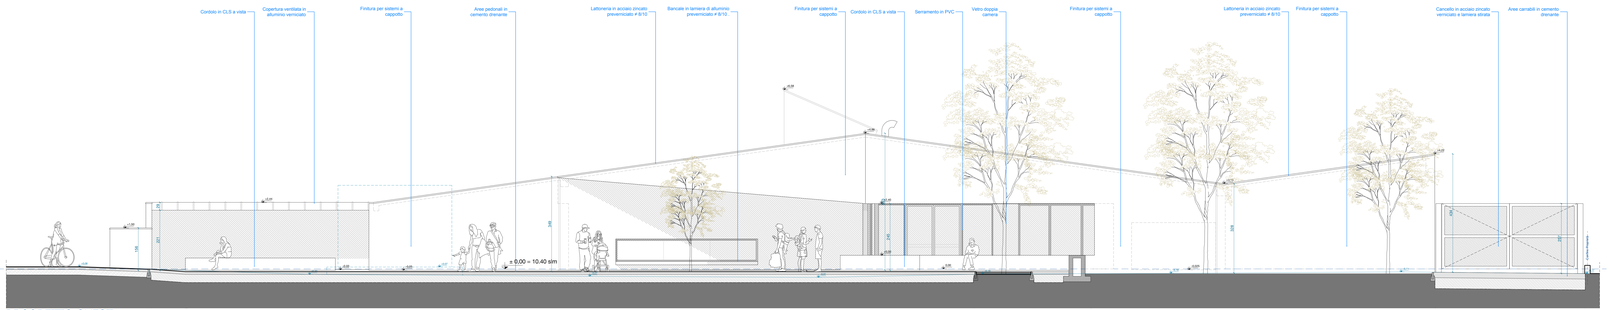

PROSPETTO OVEST Scala 1:50

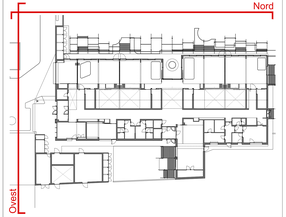

Comune di Castenaso

PROGETTO FINANZIATO DALL'UNIONE EUROPEA - NEXTGENERATIONEU
PNRR - MISSIONE 4: ISTRUZIONE E RICERCA
Componente 1 – Potenziamento dell'offerta dei servizi di istruzione: dagli asili nido alle Università
Investimento 1.1: Piano per asili nido e scuole dell'infanzia e servizi di educazione e cura per la prima infanzia

Intervento di demolizione e ricostruzione fuori sedime di nido d'infanzia esistente, denominato "Piccolo Blu", sito tra via Amendola e via Gramsci, Castenaso (BO)

PROGETTO ESECUTIVO

Elaborati Grafici ARCHITETTONICI

Prospetto nord - Prospetto ovest

Committente:
Comune di Castenaso
Piazza Bassi, 1, 40055, Castenaso (BO)

Responsabile unico del procedimento:
Ing. Silvia Malaguti

Città di Castenaso

Finanziato dall'Unione europea
NextGenerationEU

Progettista Esecutivo Incaricato e DL generale e Strutture:
Ing. Alessandro Cesarelli
cf. CSN LSN 75S18 A944G

Coordinamento della Sicurezza PSC_CSE
Ing. Enrico Pennisi
cf. PNN NRC 86E01 C135Y

Progetto Definitivo Architettonico e DO edile:
Federico Scagliarini Architetto cf. SCG FRC 71C05 A944I
Cristina Tartari Architetto cf. TRT CST 72P51 A944J

Progetto Definitivo Impianti Meccanico e DO meccanici:
Per.Ind. Daniele Gobetti
cf. GBT DNL 84C06 G467L

Progetto Definitivo Impianti Elettrici e Speciali e DO Elettrici e Speciali:
Per.Ind. Daniele Franchini
cf. FRN DNL 84C06 G467N

Progetto Prevenzione Incendi e SCIA VVF:
Ing. Alessio Amorati
cf. MRTLSS 72R21 A944S

DIS. n°	Archivio	Data	Aggiornamenti	Disegni scala
PE-AR-008	233	Luglio 2023 Settembre 2023	R0 R1	1:50