



PROSPETTO SUD Scala 1:50

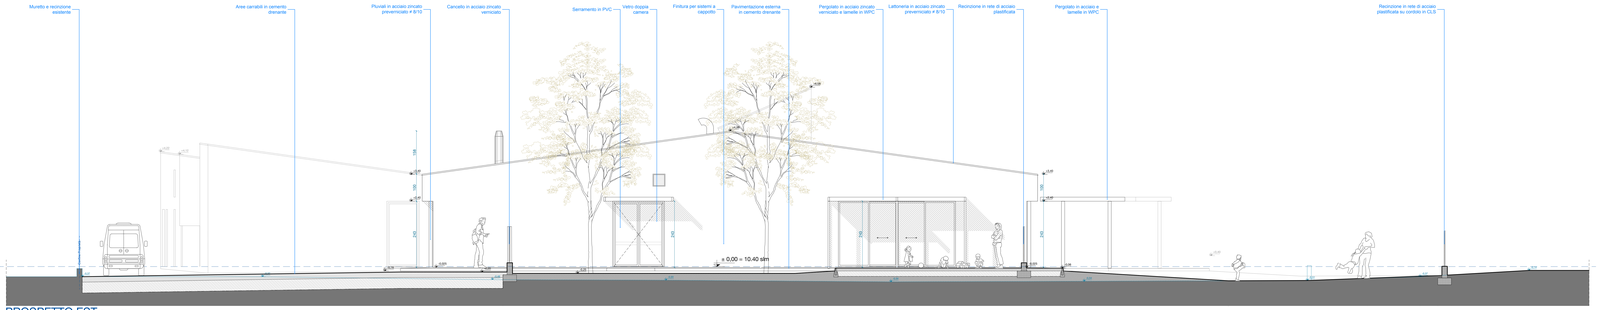

PROSPETTO EST Scala 1:50

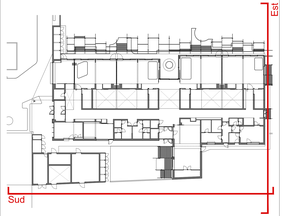

Comune di Castenaso

PROGETTO FINANZIATO DALL'UNIONE EUROPEA - NEXTGENERATIONEU
PNRR - MISSIONE 4: ISTRUZIONE E RICERCA
Componente 1 – Potenziamento dell'offerta dei servizi di istruzione: dagli asili nido alle Università
Investimento 1.1: Piano per asili nido e scuole dell'infanzia e servizi di educazione e cura per la prima infanzia

Intervento di demolizione e ricostruzione fuori sedime di nido d'infanzia esistente, denominato "Piccolo Blu", sito tra via Amendola e via Gramsci, Castenaso (BO)

PROGETTO ESECUTIVO

Elaborati Grafici ARCHITETTONICI
Prospetto sud - Prospetto est

Committente:
Comune di Castenaso
Piazza Bassi, 1, 40055, Castenaso (BO)

Responsabile unico del procedimento:
Ing. Silvia Malaguti

Città di Castenaso

Finanziato dall'Unione europea
NextGenerationEU

Progettista Esecutivo Incaricato e DL generale e Strutture:
Ing. Alessandro Cesarelli
rif. CIN LSN 150/18 AVA4G

Coordinamento della Sicurezza PSC_CSE
Ing. Enrico Pennisi
rif. PWA NRC 865/17 C350Y

Progetto Definitivo Architettonico e DO edile:
Federico Scagliarini Architetto rif. SCG FRC 71C05 A944M
Cristina Tartari Architetto rif. TRT CST 72P51 A944J

Progetto Definitivo Impianti Meccanico e DO meccanici:
Per ind. Daniele Gulinelli
rif. PWA GLN 84C06 A944S

Progetto Definitivo Impianti Elettrici e Speciali e DO Elettrici e Speciali:
Per ind. Daniele Franchini
rif. PWA DNL 84C06 G467N

Progetto Prevenzione Incendi e SCIA VVF:
Ing. Alessio Amorati
rif. MPC LSE 72K01 A944B

DIS. n°	Archivio	Data	Aggiornamenti	Disegni scala
PE-AR-009	233	Luglio 2023 Settembre 2023	R0 R1	1:50