



SEZIONE AA' Scala 1:50



SEZIONE BB' Scala 1:50

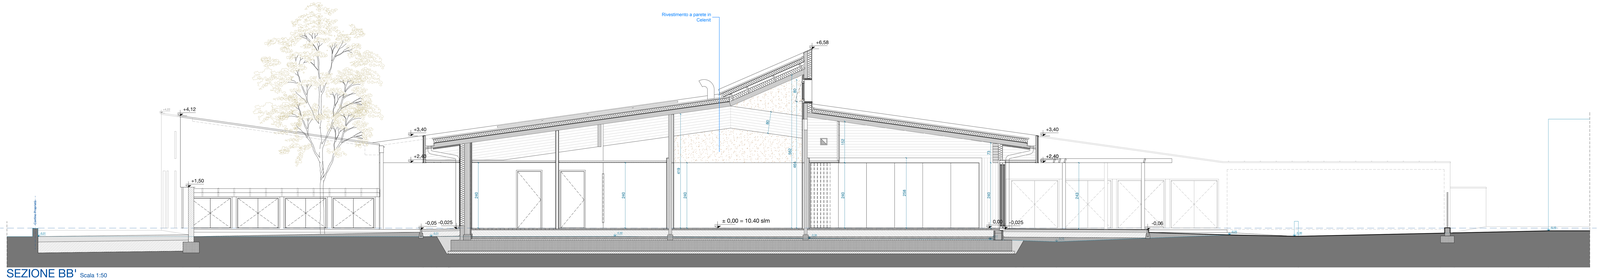

SEZIONE CC' Scala 1:50

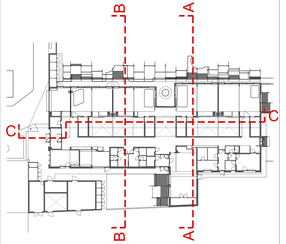

Comune di Castenaso

PROGETTO FINANZIATO DALL'UNIONE EUROPEA - NEXTGENERATIONEU
PNRR - MISSIONE 4: ISTRUZIONE E RICERCA
Componente 1 - Potenziamento dell'offerta dei servizi di istruzione: dagli asili nido alle Università
Investimento 1.1: Piano per asili nido e scuole dell'infanzia e servizi di educazione e cura per la prima infanzia

Intervento di demolizione e ricostruzione fuori sedime di nido d'infanzia esistente, denominato "Piccolo Blu", sito tra via Amendola e via Gramsci, Castenaso (BO)

PROGETTO ESECUTIVO

Elaborati Grafici ARCHITETTONICI

Sezione AA - Sezione BB - Sezione CC

Committente:
Comune di Castenaso
Piazza Bassi, 1, 40055, Castenaso (BO)

Responsabile unico del procedimento:
Ing. Silvia Malaguti

Città di Castenaso

Finanziato dall'Unione europea
NextGenerationEU

Progettista Esecutivo Incaricato e DL generale e Strutture:
Ing. Alessandro Cesarano
cf: CSN LSN 79D18 A944G

Coordinamento della Sicurezza PSC_CSE
Ing. Enrico Pennisi
cf: PNN NRC 86D17 C265Y

Progetto Definitivo Architettonico e DO edile:
Federico Scagliarini Architetto cf: SCG FRC 71C29 A944I
Cristina Tonon Architetto cf: TNN CST 73P61 A944I

Progetto Definitivo Impianti Meccanici e DO meccanici:
Ing. Davide Bandini
cf: BND DVD 86M03 A944S

Progetto Definitivo Impianti Elettrici e Speciali e DO Elettrici e Speciali:
Ing. Daniele Franchini
cf: FRN DNL 75M10 D458L

Progetto Prevenzione Incendi e SCIA VVF:
Ing. Enrico Pennisi
cf: MRT LSS 73R91 A944B

DIS. n°	Archivio	Data	Aggiornamenti	Disegni scala
PE-AR-010	233	Luglio 2023 Settembre 2023	R0 R1	1:50