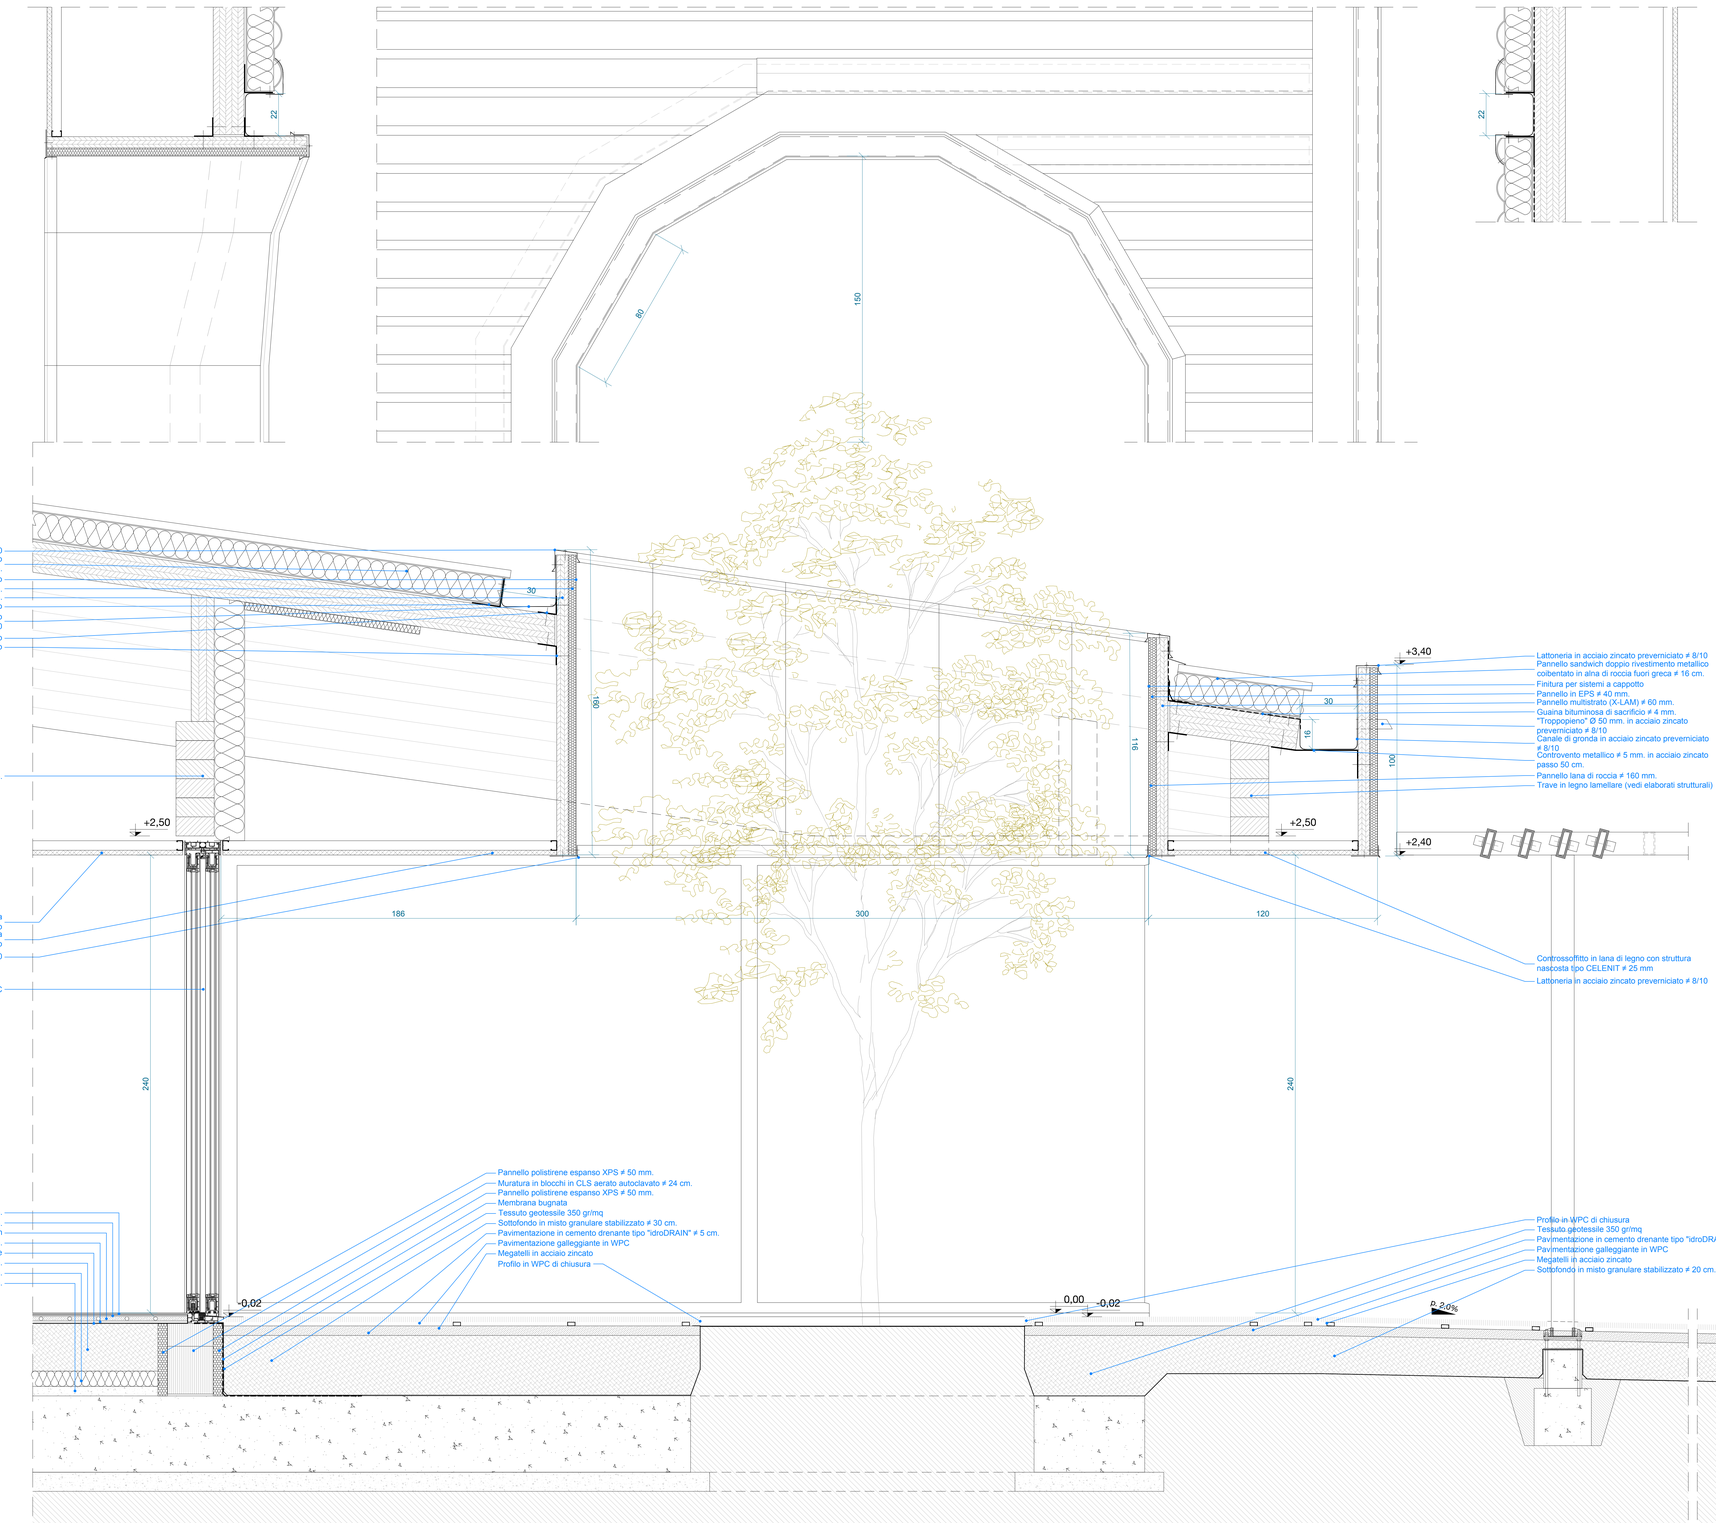



**Comune di Castenaso**

**PROGETTO FINANZIATO DALL'UNIONE EUROPEA - NEXTGENERATIONEU**
**PNRR - MISSIONE 4: ISTRUZIONE E RICERCA**
Componente 1 – Potenziamento dell'offerta dei servizi di istruzione: dagli asili nido alle Università
Investimento 1.1: Piano per asili nido e scuole dell'infanzia e servizi di educazione e cura per la prima infanzia

**Intervento di demolizione e ricostruzione fuori sedime di nido d'infanzia esistente, denominato "Piccolo Blu", sito tra via Amendola e via Gramsci, Castenaso (BO)**

# PROGETTO ESECUTIVO

**Elaborati Grafici ARCHITETTONICI**

## Pianta Piano Terra
## Sezione tipologica di dettaglio - 2

**Committente:**
Comune di Castenaso
Piazza Bassi, 1, 40055, Castenaso (BO)

**Responsabile unico del procedimento:**
Ing. Silvia Mariaguti

Città di Castenaso

Finanziato dall'Unione europea
NextGenerationEU


**Progettista Esecutivo Incaricato e DL generale e Strutture:**
Ing. Alessandro Cesanelli
cf: CSN LSN 70S18 A944G

**Coordinamento della Sicurezza PSC_CSE**
Ing. Enrico Pennisi
cf: PNN NRC 86B17 C265Y

**Progetto Definitivo Architettonico e DO edile:**
Federico Scaglianti Architetto cf: SCG FRC 71C25 A944M
Cristina Tartari Architetto cf: TRT CST 72P51 A944J

**Progetto Definitivo Impianti Meccanici e DO meccanici:**
Per. ind. Davide Guidotti
cf: GDT DVD 68M23 A944G

**Progetto Definitivo Impianti Elettrici e Speciali e DO Elettrici e Speciali:**
Per.ind. Daniele Franchini
cf: FRN DNL 84D26 G467N

**Progetto Prevenzione Incendi e SCIA VVF:**
Ing. Alessio Amorati
cf: MRT LSS 75R31 A944B


| DIS. n° | Archivio | Data | Aggiornamenti | Disegni scala |
|---|---|---|---|---|
| PE-AR-024 | 233 | Luglio 2023<br>Settembre 2023 | R0<br>R1 | 1:20 |