

PIANTA CARPENTERIA PARETI E PILASTRI


SCALA 1:50

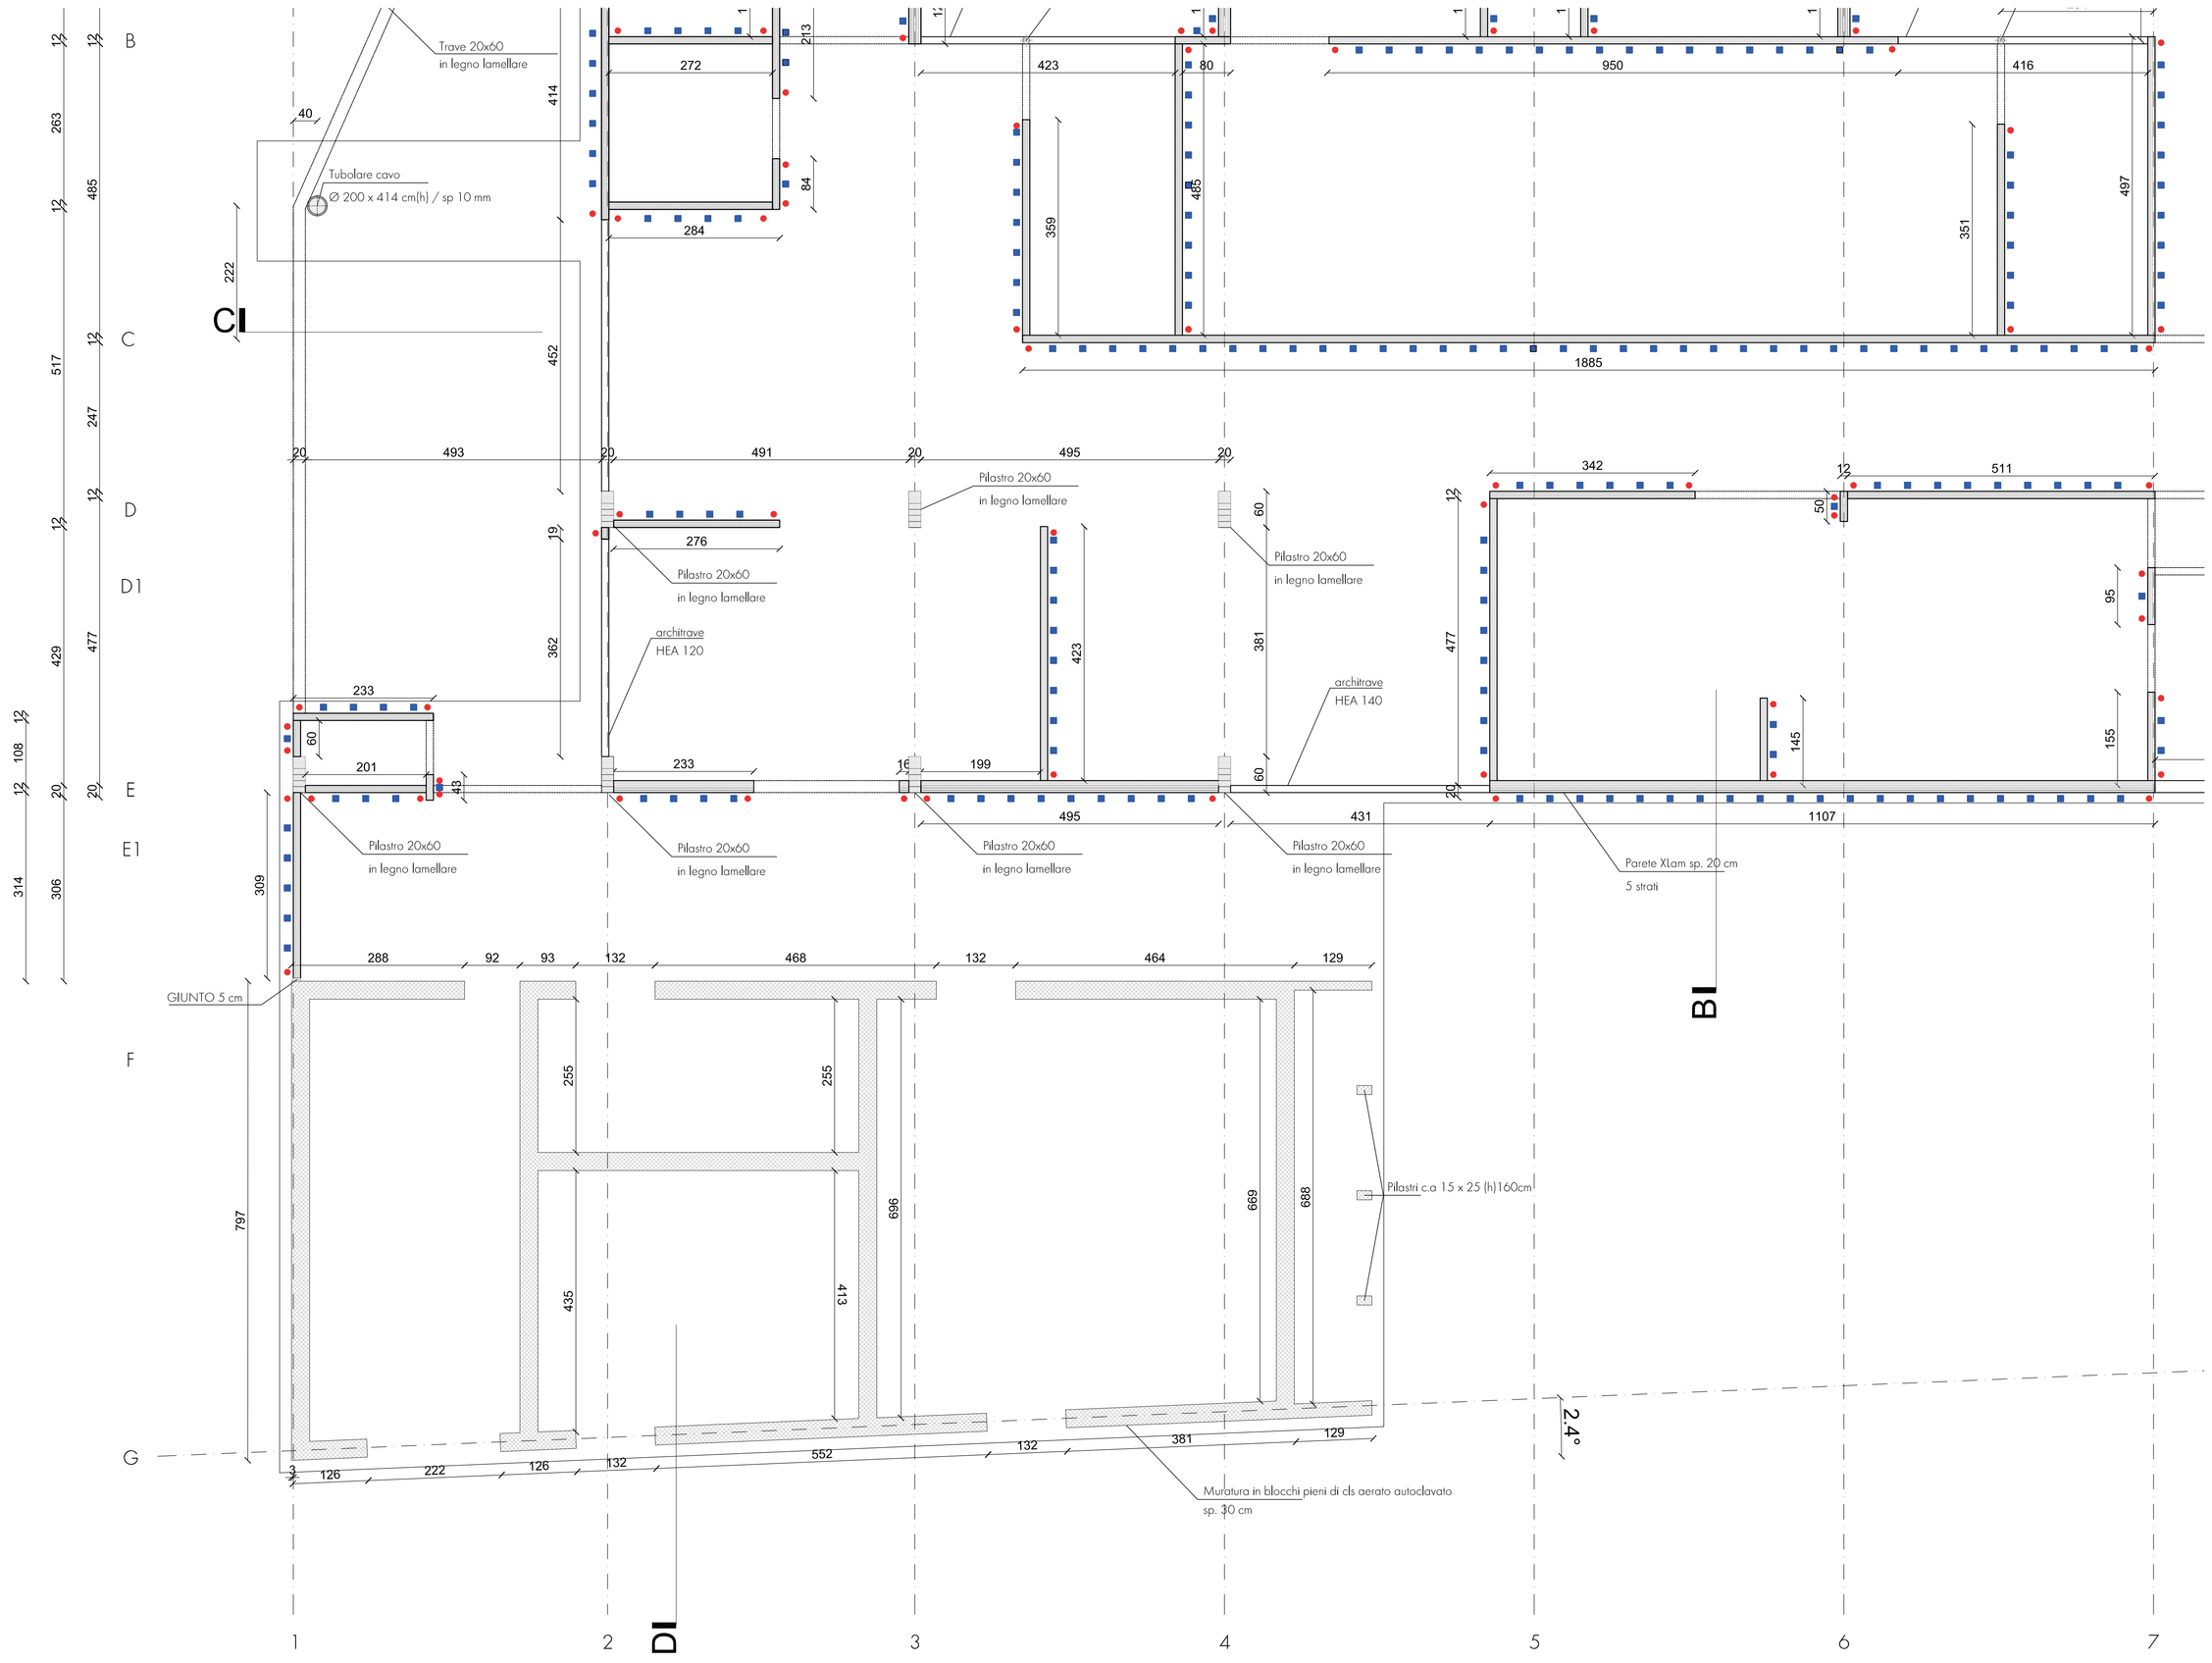

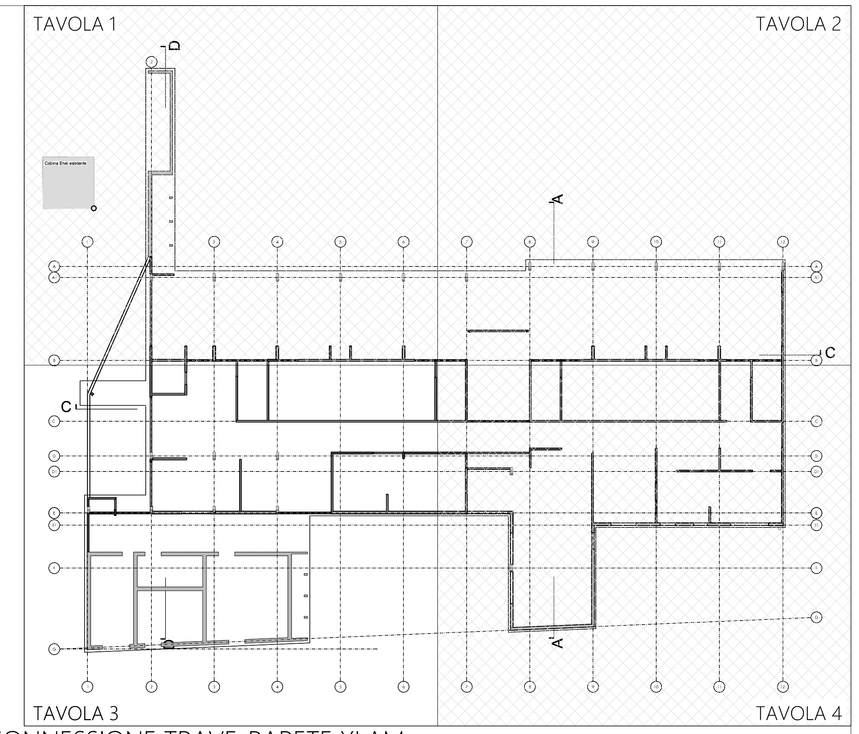

PARTICOLARE CONNESSIONE TRAVE-PARETE XLAM

SCALA 1:10

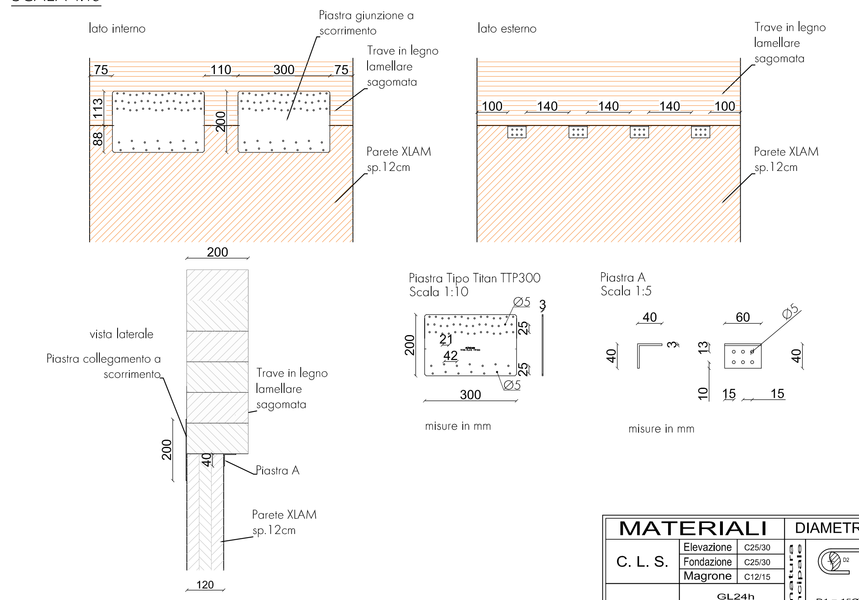

LEGENDA

- CONNESSIONE A SCORRIMENTO
- CONNESSIONE A SOLLEVAMENTO

MATERIALI			DIAMETRI MINIMI DI PIEGATURA
C. L. S.	Elevazione	C25/30	
	Fondazione	C25/30	
	Magrone	C12/15	
		GL24h	
ACCIAIO PER CARPENTERIA		S235-EXC2	
ACCIAIO PER C.A.	Armatura	B450C	
	Reti Elettrosaldi	"	
PANNELLI XLAM/C.L.T.	3 STRATI	C24	
	5 STRATI	C24	
COPRIFERRO (cm)	3,5 cm		

ARMATURE LISCE: D1 = 15Ø; Ø < 20 mm → D2 = 6Ø; Ø > 20 mm → D2 = 8Ø

ARMATURE AD ADERENZA MIGLIORATA: Ø < 16 mm → D2 = 4Ø; Ø ≥ 16 mm → Vedi armatura princ.

CARATTERISTICHE CALCESTRUZZO: Classe di esposizione XC1 (elevazioni) a/c max = 0.55, dosaggio minimo di cemento = 320 kg/m³; Classe di esposizione XC2 (fondazioni) a/c max = 0.60, dosaggio minimo di cemento = 300 kg/m³

Classe di consistenza S4

GANCI DI ANCORAGGIO: Le staffe devono essere chiuse a 45° al fine di garantire un adeguato ancoraggio.


DIMENSIONI AGGREGATO D<20 mm

chiusura non corretta — chiusura corretta


DETTAGLIO CONNESSIONI PARETI XLAM AL PIEDE

SCALA 1:10


CONNESSIONE A SCORRIMENTO

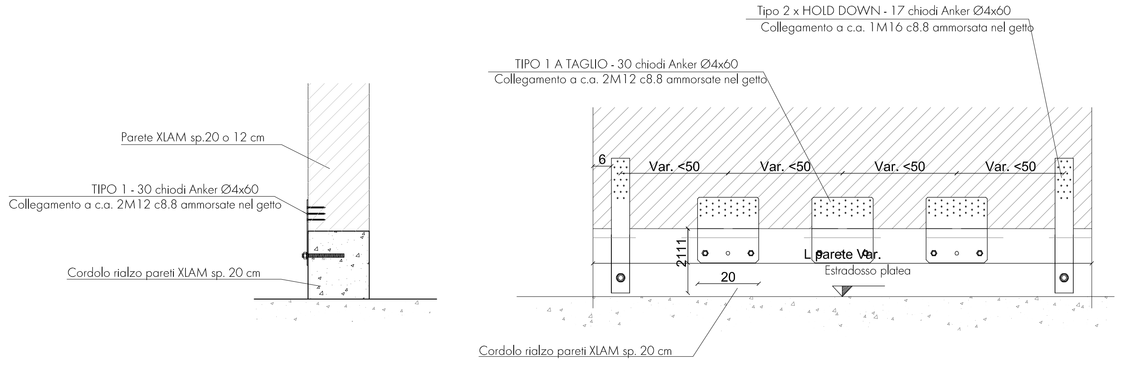

CONNESSIONE A SOLLEVAMENTO

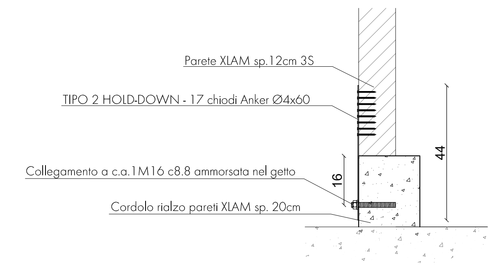


CONNESSIONE A SOLLEVAMENTO

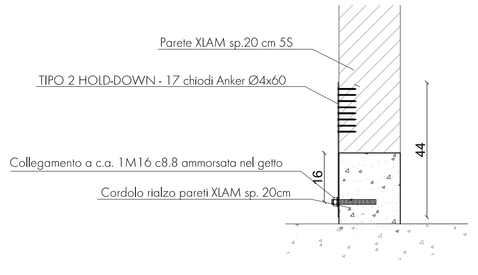

DETTAGLIO PIASTRA DI BASE COLONNE IN ACCIAIO

SCALA 1:10

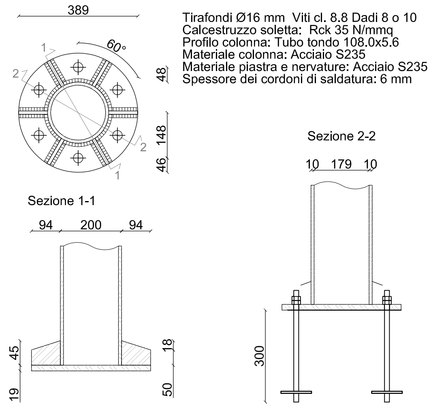

Comune di Castenaso

PROGETTO FINANZIATO DALL'UNIONE EUROPEA - NEXTGENERATIONEU
PNRR - MISSIONE 4: ISTRUZIONE E RICERCA
Componente 1 – Potenziamento dell'offerta dei servizi di istruzione: dagli asili nido alle Università
Investimento 1.1: Piano per asili nido e scuole dell'infanzia e servizi di educazione e cura per la prima infanzia

Intervento di demolizione e ricostruzione fuori sedime di nido d'infanzia esistente, denominato "Piccolo Blu", sito tra via Amendola e via Gramsci, Castenaso (BO)

PROGETTO ESECUTIVO

ELABORATI GRAFICI STRUTTURALI CARPENTERIA PARETI TAV 3

Committente:
Comune di Castenaso
Piazza Bassi, 1, 40055, Castenaso (BO)
Responsabile unico del procedimento:
Ing. Silvia Malaguti

Città di Castenaso

Finanziato dall'Unione europea NextGenerationEU

Progettista Esecutivo Incaricato e DL generale e Strutture:
Ing. Alessandro Cesanelli
cf. CSN LSN 70S18 A944G

Coordinamento della Sicurezza PSC_CSE
Ing. Enrico Pennisi
cf. PNN NRC 86B17 C265Y

Progetto Definitivo Architettonico e DO edile:
Federico Scagliarini Architetto cf. SCG FRC 71C25 A944M
Cristina Tortori Architetto cf. TRT CST 72P51 A944J

Progetto Definitivo Impianti Meccanici e DO meccanici:
Per. Ind. Davide Guidotti
cf. GDT DVD 88M23 A944G

Progetto Definitivo Impianti Elettrici e Speciali e DO Elettrici e Speciali:
Per.Ind. Daniele Franchini
cf. FRN DNL 84D26 G467N

Progetto Prevenzione Incendi e SCIA VVF:
Ing. Alessio Amorati
cf. MRT LSS 75R31 A944B

DIS. n°	Archivio	Data	Aggiornamenti	Disegni scala
PE-ST-011	233	Luglio 2023 Settembre 2023	R0 R1	1:50 - 1:10