

PIANTA ARMATURA FONDAZIONI PERGOLATO 1

SCALA 1:50

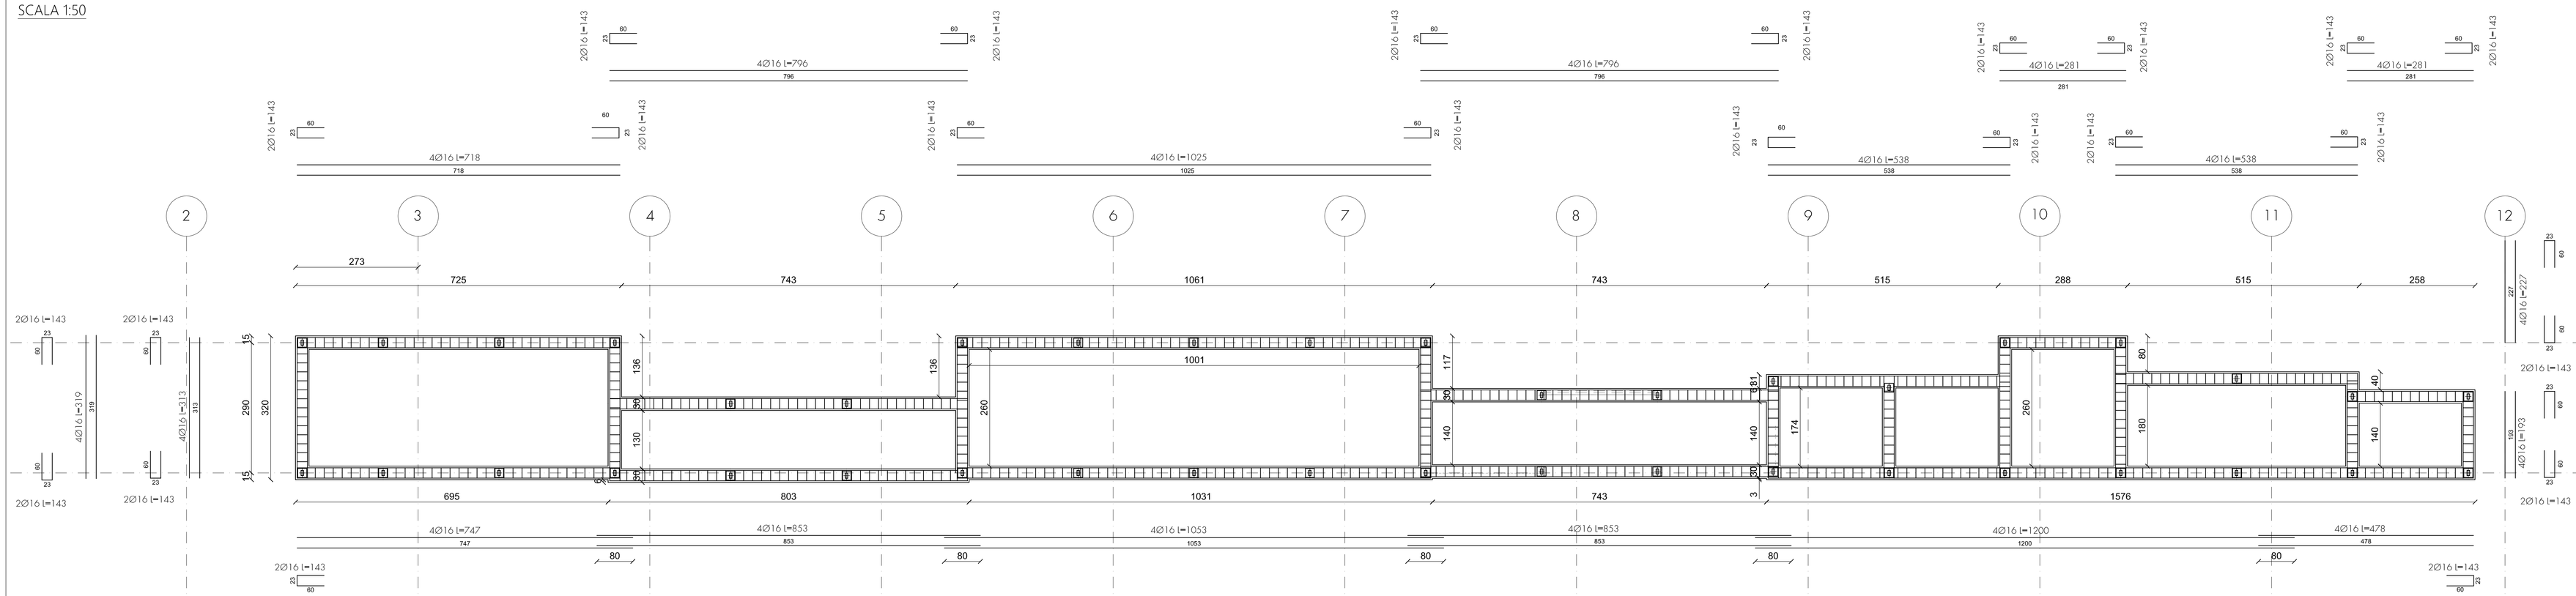


PIANTA ARMATURA FONDAZIONI PERGOLATO 2

SCALA 1:50

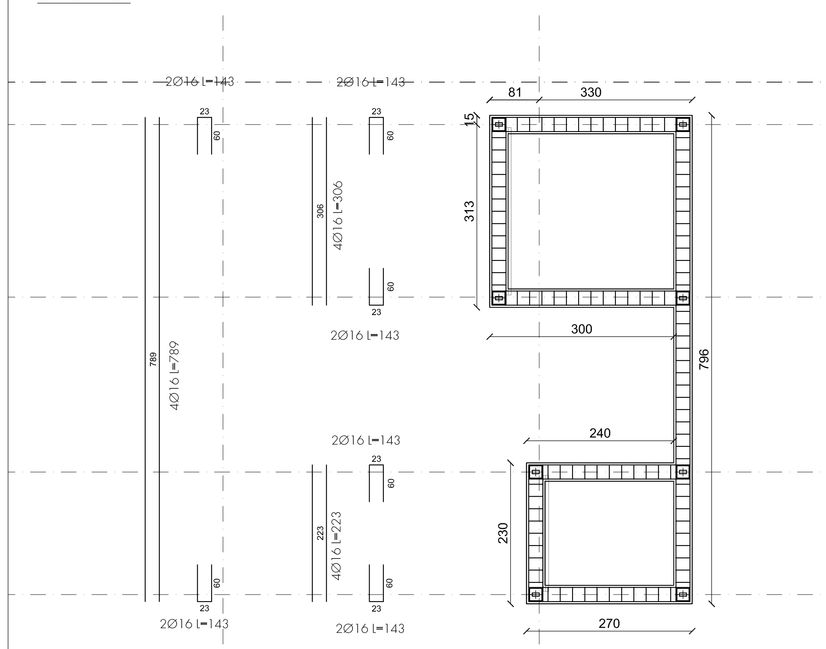


PIANTA ARMATURA FONDAZIONI PERGOLATO 3

SCALA 1:50

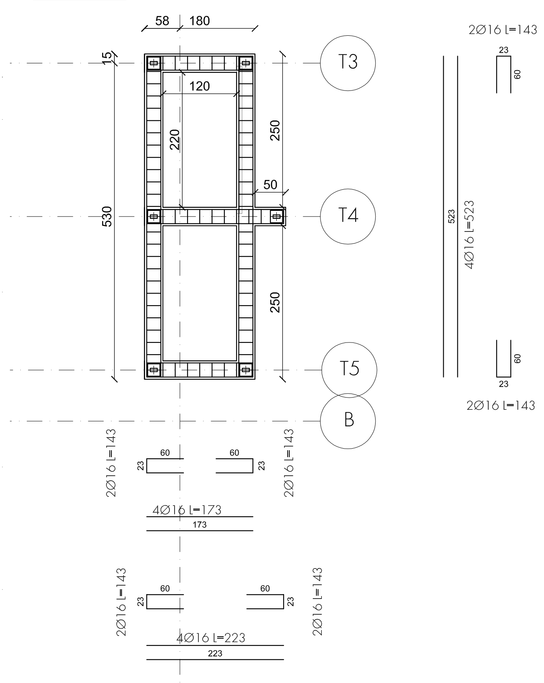


PARTICOLARE TRAVE DI FONDAZIONE PERGOLATI IN CORRISPONDENZA DEI BAGGIOLI

SCALA 1:10

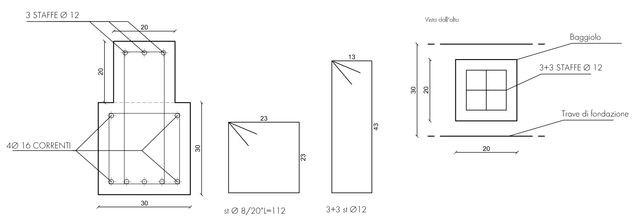


PARTICOLARE TRAVE DI FONDAZIONE PERGOLATI


SCALA 1:10

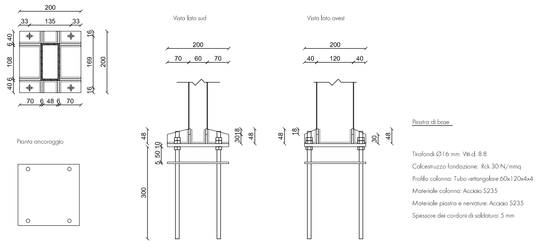

PARTICOLARE TRAVE DI FONDAZIONE PERGOLATI SEZIONE CORRENTE

SCALA 1:10

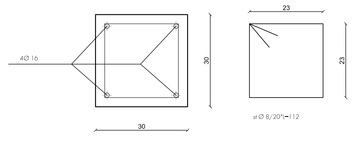

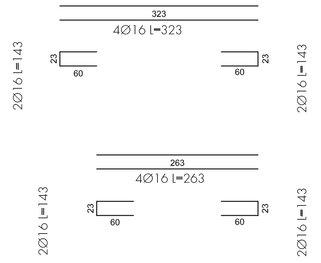

MATERIALI			DIAMETRI MINIMI DI PIEGATURA
C. L. S.	Elevazione	C25/30	
	Fondazione	C25/30	
	Magrone	C12/15	
	GL24h		
ACCIAIO PER CARPENTERIA	S235-EXC2		D1 = 15Ø Ø < 20 mm → D2 = 6Ø Ø > 20 mm → D2 = 8Ø
ACCIAIO PER C.A.	Armatura	B450C	
	Rete Elettrosald.		
PANNELLI XLAM/CLT	3 STRATI	C24	
	5 STRATI	C24	
COPRIFERRO (cm)	3.5 cm		Ø < 16 mm → D2 = 4Ø Ø ≥ 16 mm → Vedi armatura princ.

CARATTERISTICHE CALCESTRUZZO - Classe di esposizione XC3 (elevazioni) a/c max = 0.55 dosaggio minimo di cemento = 320 kg/m³ | Classe di esposizione XC2 (fondazioni) a/c max = 0.60 dosaggio minimo di cemento = 300 kg/m³

Classe di consistenza S4

GANCI DI ANCORAGGIO
Le staffe devono essere chiuse a 45° al fine di garantire un adeguato ancoraggio.

DIMENSIONE AGGREGATO (D<20 mm) — chiusura non corretta — chiusura corretta

Comune di Castenaso

PROGETTO FINANZIATO DALL'UNIONE EUROPEA - NEXTGENERATIONEU
PNRR - MISSIONE 4: ISTRUZIONE E RICERCA
Componente 1 – Potenziamento dell'offerta dei servizi di istruzione: dagli asili nido alle Università
Investimento 1.1: Piano per asili nido e scuole dell'infanzia e servizi di educazione e cura per la prima infanzia

Intervento di demolizione e ricostruzione fuori sedime di nido d'infanzia esistente, denominato "Piccolo Blu", sito tra via Amendola e via Gramsci, Castenaso (BO)

PROGETTO ESECUTIVO

ELABORATI GRAFICI STRUTTURALI ARMATURA PERGOLATO

Committente:
Comune di Castenaso
Piazza Bassi, 1, 40055, Castenaso (BO)
Responsabile unico del procedimento:
Ing. Silvia Malaguti

Città di Castenaso

Finanziato dall'Unione europea NextGenerationEU

Progettista Esecutivo Incaricato e DL generale e Strutture:
Ing. Alessandro Cesanelli
cf: CSN LSN 70S18 A944G

Coordinamento della Sicurezza PSC_CSE
Ing. Enrico Pennisi
cf: PNN NRC 86B17 C265Y


Progetto Definitivo Architettonico e DO edile:
Federico Scagliarini Architetto cf: SCG FRC 71C25 A944M
Cristina Tartari Architetto cf: TRT CST 72P51 A944J

Progetto Definitivo Impianti Meccanici e DO meccanici:
Per. Ind. Davide Guidotti
cf: GDT DVD 88M23 A944G

Progetto Definitivo Impianti Elettrici e Speciali e DO Elettrici e Speciali:
Per.Ind. Daniele Franchini
cf: FRN DNL 84D26 G467N

Progetto Prevenzione Incendi e SCIA VVF:
Ing. Alessio Amorati
cf:MRT LSS 75R31 A944B

PERGOLATO 1

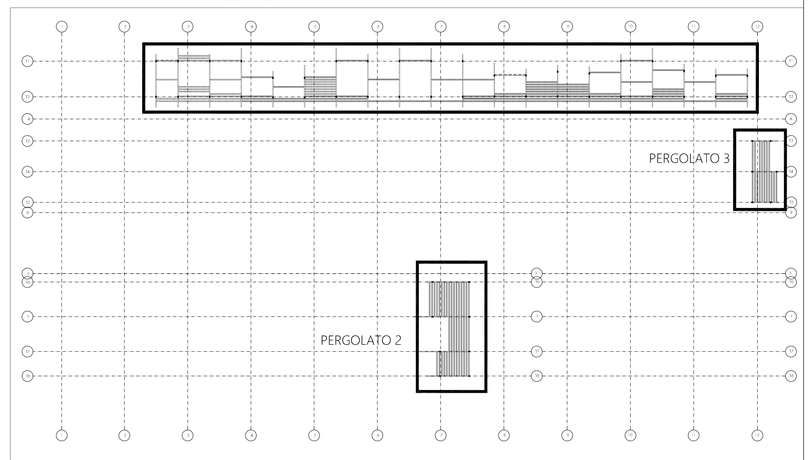

DIS. n°	Archivio	Data	Aggiornamenti	Disegni scala
PE-ST-020	233	Luglio 2023 Settembre 2023	R0 R1	1:50 - 1:10