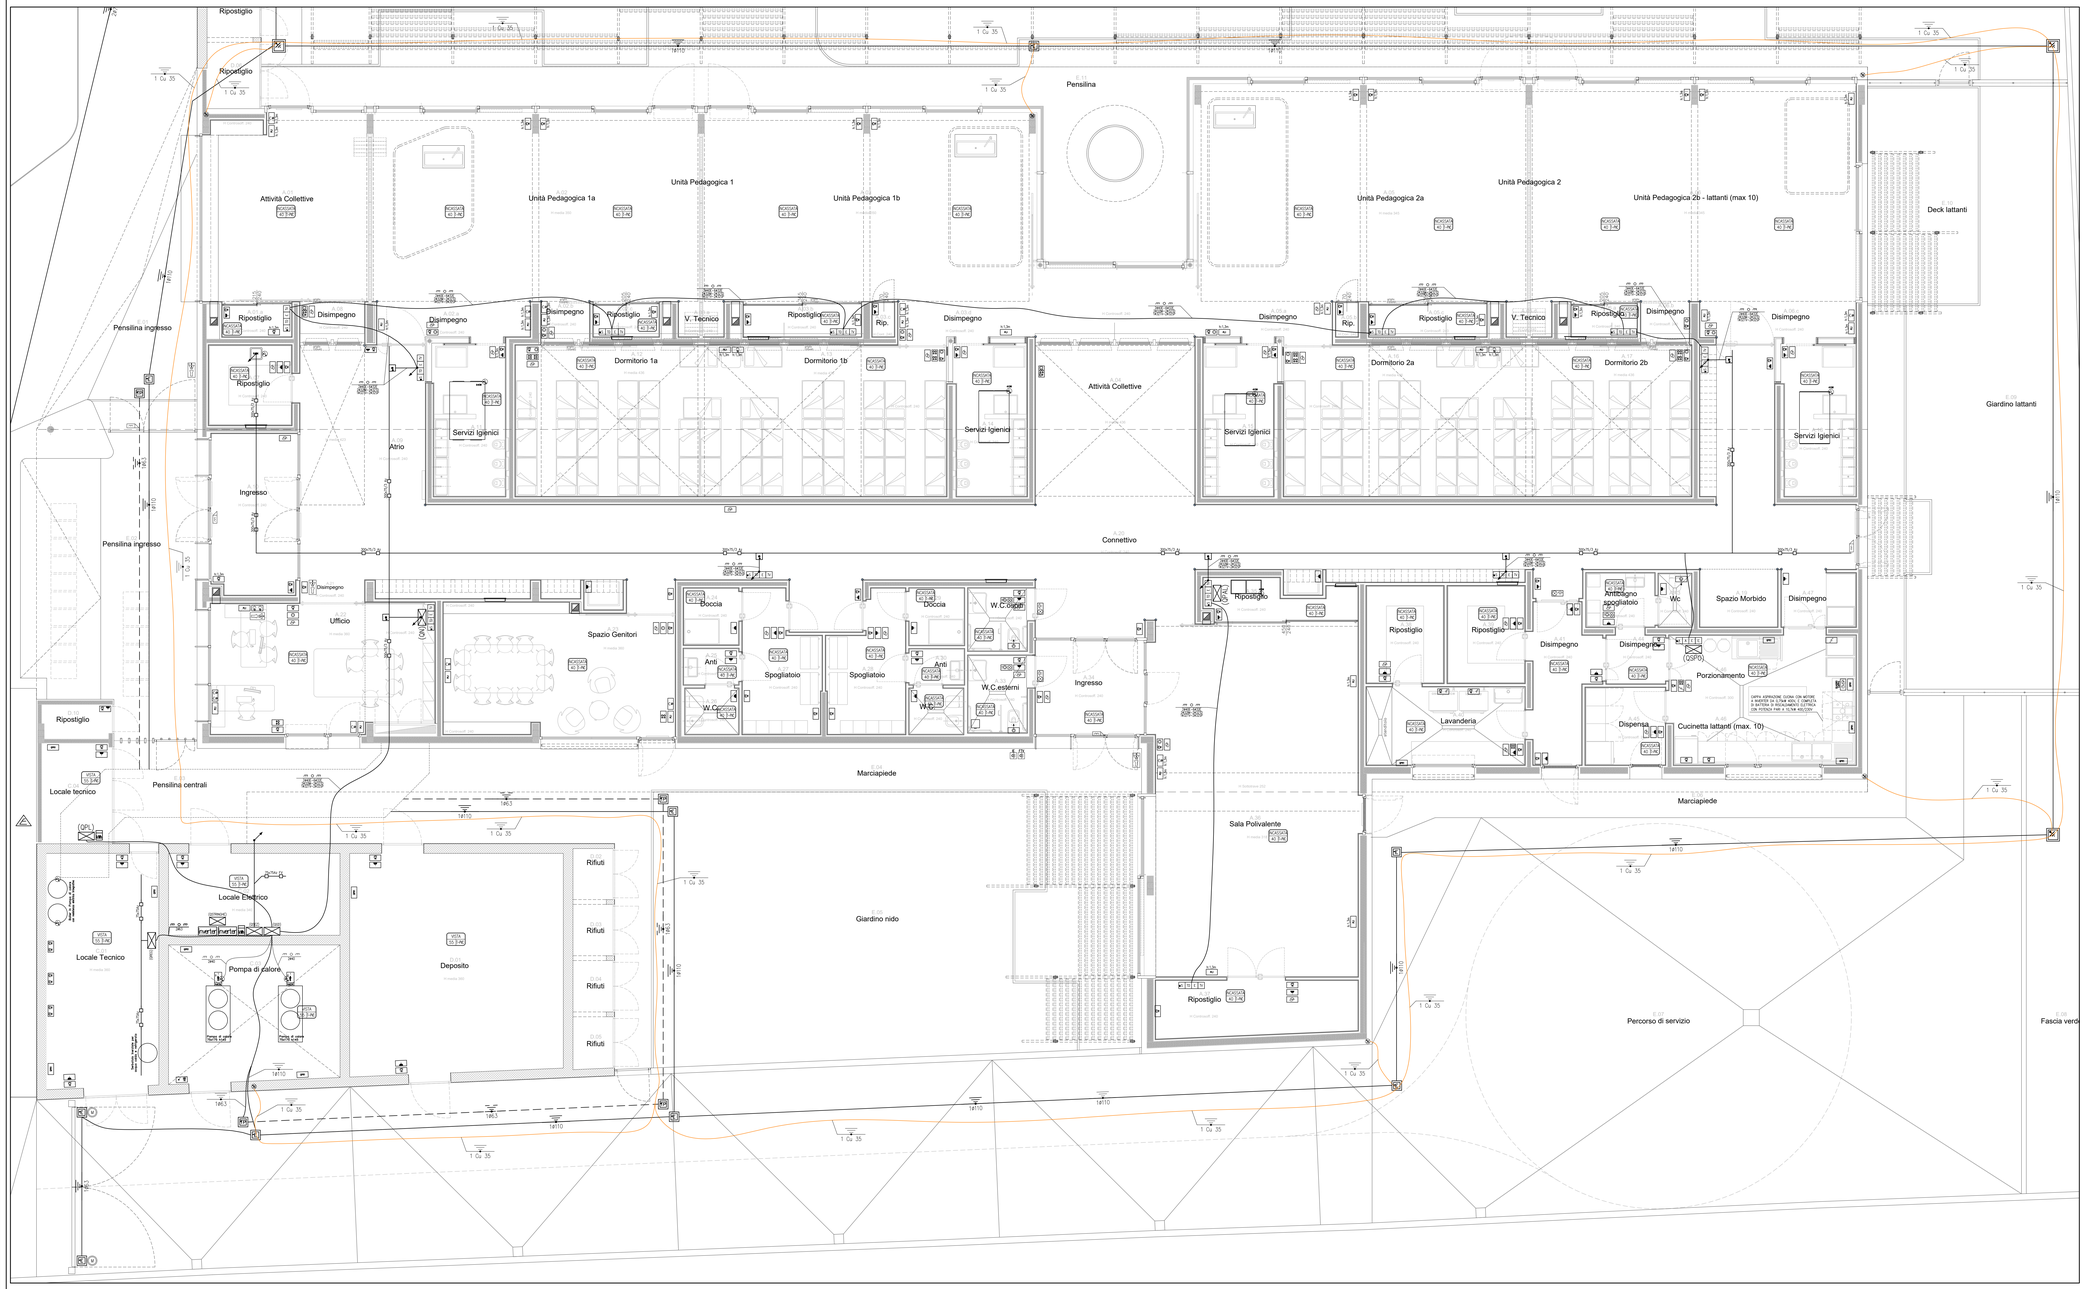


NOTA SISTEMA DI DISTRIBUZIONE:
_Nelle pareti di legno, le scatole di derivazione, di contenimento frutti e tubazioni incassate Glow Wire Test (prova del filo incandescente) per a 850°C
_Distribuzione punti luce in tubo in PVC Flessibile M20 derivato dalla cassetta più vicina
_Distribuzione punti di comando e prese in tubo in PVC Flessibile M25 dalla cassetta più vicina
_Distribuzione punti di comando e dimensionare impianti di regolazione riscaldamento in tubo in PVC Flessibile M25 dalla cassetta più vicina
_Distribuzione punti prese TP/TD in tubo in PVC Flessibile M25 dalla cassetta più vicina
_Distribuzione punti prese TV/SAT in tubo in PVC Flessibile M25 dalla cassetta più vicina

TIPOLOGIE POSE

POSA	
VISTA	
INCASSATA	
INTERRATA	


CONDUTTURA	MATERIALE
T=TUBAZIONE PVC/PVC	
C=CANALE	Az=ACCIAIO ZINCATO
G=GUAINA	

GRADO DI PROTEZIONE


SIGLE DISTRIBUZIONE

SIGLA	DESCRIZIONE
EN	IMPIANTI ENEL
E	IMPIANTI ELETTRICI
TD	IMPIANTI TELECOM
TF	IMPIANTI TELEFONICI
M	IMPIANTI MECCANICI
SP	IMPIANTI SPECIALI
TD	IMPIANTI CABLAGGIO DATI
TV	IMPIANTI TV

QUADRO PRESE (QPR1)

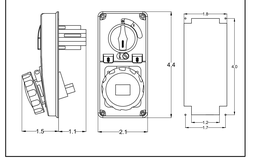

POSTAZIONE DI LAVORO PL1

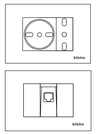

LEGENDA SIMBOLI

Simbolo	Descrizione
	Contatore
	Quadro Elettrico (simbolo generale)
	Dispersore orizzontale di terra composto da treccia di rame nuda sez. 35mmq posata in scavo corredata con 4 ramelle
	Collegamento equipotenziale di ferri di armatura e/o alle masse estranee
	Pozzetto con dispersore
	Pozzetto distribuzione impianto elettrico
TF TD	Pozzetto distribuzione impianto telefonico (TF) e TELECOM (TE)
	Pulsante ad azione protetto per lo sgancio di emergenza degli impianti e = Sgancio impianto elettrico / T = Sgancio impianto termomeccanico
	Tubazione protettiva corrugata flessibile in PVC serie medio posata sottotraccia
	Tubazione protettiva rigida in PVC serie medio RK15 posata vista
	Canale metallico o cavidotto in Pvc
	Tubazione interrata
	Videocitofono interno
	Videocitofono esterno
	Ronzatore/Suoneria
	Spia Luminosa
	Presa RJ45 – 4 coppie – categoria 6 – U/UTP
	Presa standard Italiano/tedesco 250V ac ~ 2P+T 16A Ural ~ P40
	Presa standard Italiano/tedesco 250V ac ~ 2P+T 16A bivalente ~ P40
	Pulsante a tirante
	Pulsante per facilitazione allarme chiamata di soccorso
	Segnalazione ottico/acustico chiamata di soccorso
	Quadro bordo macchina Cappa Aspirazione cucina
	Doppio pulsante comando apertura finestre
	Pulsante
	Deviatore unipolare 16A
	Interruttore Bipolare
	Interruttore unipolare 16A
	Scatola portafrutti da parete/incasso
	Scatola di derivazione da incasso S speciali – TD telefono/dati – E elettrico – TV impianto tv
	Rilevato diretto ulteriore elettrico 230V
	Rilevato diretto ulteriore elettrico 400V
	Rack Dati Cablaggio Strutturato
	Termostato ambiente
	Scatola di derivazione da parete
	Sezionatore rotativo
	BF = Apri finestra AF = Apri finestra
	Gruppo prese industriali composto come da particolare
	Postazione di lavoro composta come da particolare
	Pannello Fotovoltaico
	Collettore impianto di riscaldamento con testine
	Motore elettrico (simbolo generale)
	Elettroserratura
	Sonda crepuscolare
	Punto luce a soffitto
	Punto luce a parete
	Apparecchio per illuminazione di sicurezza (simbolo generale)
	Rivelatore di presenza/luminosità da incasso/soffitto di tipo ON-OFF

DISEGNO VALIDO SOLO PER INDICAZIONE POSIZIONAMENTO IMPIANTI ELETTRICI IN OGGETTO

Comune di Castenaso

PROGETTO FINANZIATO DALL'UNIONE EUROPEA - NEXTGENERATIONEU
PNRR - MISSIONE 4: ISTRUZIONE E RICERCA.
Componente 1 – Potenziamento dell'offerta dei servizi di istruzione: dagli asili nido alle Università
Investimento 1.1: Piano per asili nido e scuole dell'infanzia e servizi di educazione e cura per la prima infanzia

Intervento di demolizione e ricostruzione fuori sedime di nido d'infanzia esistente, denominato "Piccolo Blu", sito tra via Amendola e via Gramsci, Castenaso (BO)

PROGETTO ESECUTIVO

PROGETTO IMPIANTI ELETTRICI
IMPIANTO ELETTRICO FM-TRASMISSIONE DATI

Committente:
Comune di Castenaso
Piazza Biassi, 1, 40055, Castenaso (BO)
Responsabile unico del procedimento:
Ing. Silvia Maloguti

Città di Castenaso

Finanziato dall'Unione europea
NextGenerationEU

Progettista Esecutivo Incaricato e DL generale e Strutture:
Ing. Alessandro Cimarelli
cf. CSN LSN 70S18 A944G

Coordinamento della Sicurezza PSC_CSE
Ing. Enrico Perrone
cf. PRN NRC 86B17 C265Y

Progetto Definitivo Architettonico e DO edile:
Federico Scagliarini Architetto cf. SCG FRC 71C25 A944W
Cristina Tortori Architetto cf. TRT CST 72P51 A944J

Progetto Definitivo Impianti Meccanici e DO meccanici:
Ing. Luca Gasperini
cf. GSP LCU 59M23 A944Q

Progetto Definitivo Impianti Elettrici e Speciali e DO Elettrici e Speciali:
Ing. Luca Gasperini
cf. PRN DNL 84D28 G467N

Progetto Prevenzione Incendi e SCIA VVF:
Ing. Alessio Arnone
cf.MRT LSS 79P31 A944B

DIS. n°	Archivio	Data	Aggiornamenti	Disegni scala
PE-IE-002	233	Luglio 2023	R0	1:50