
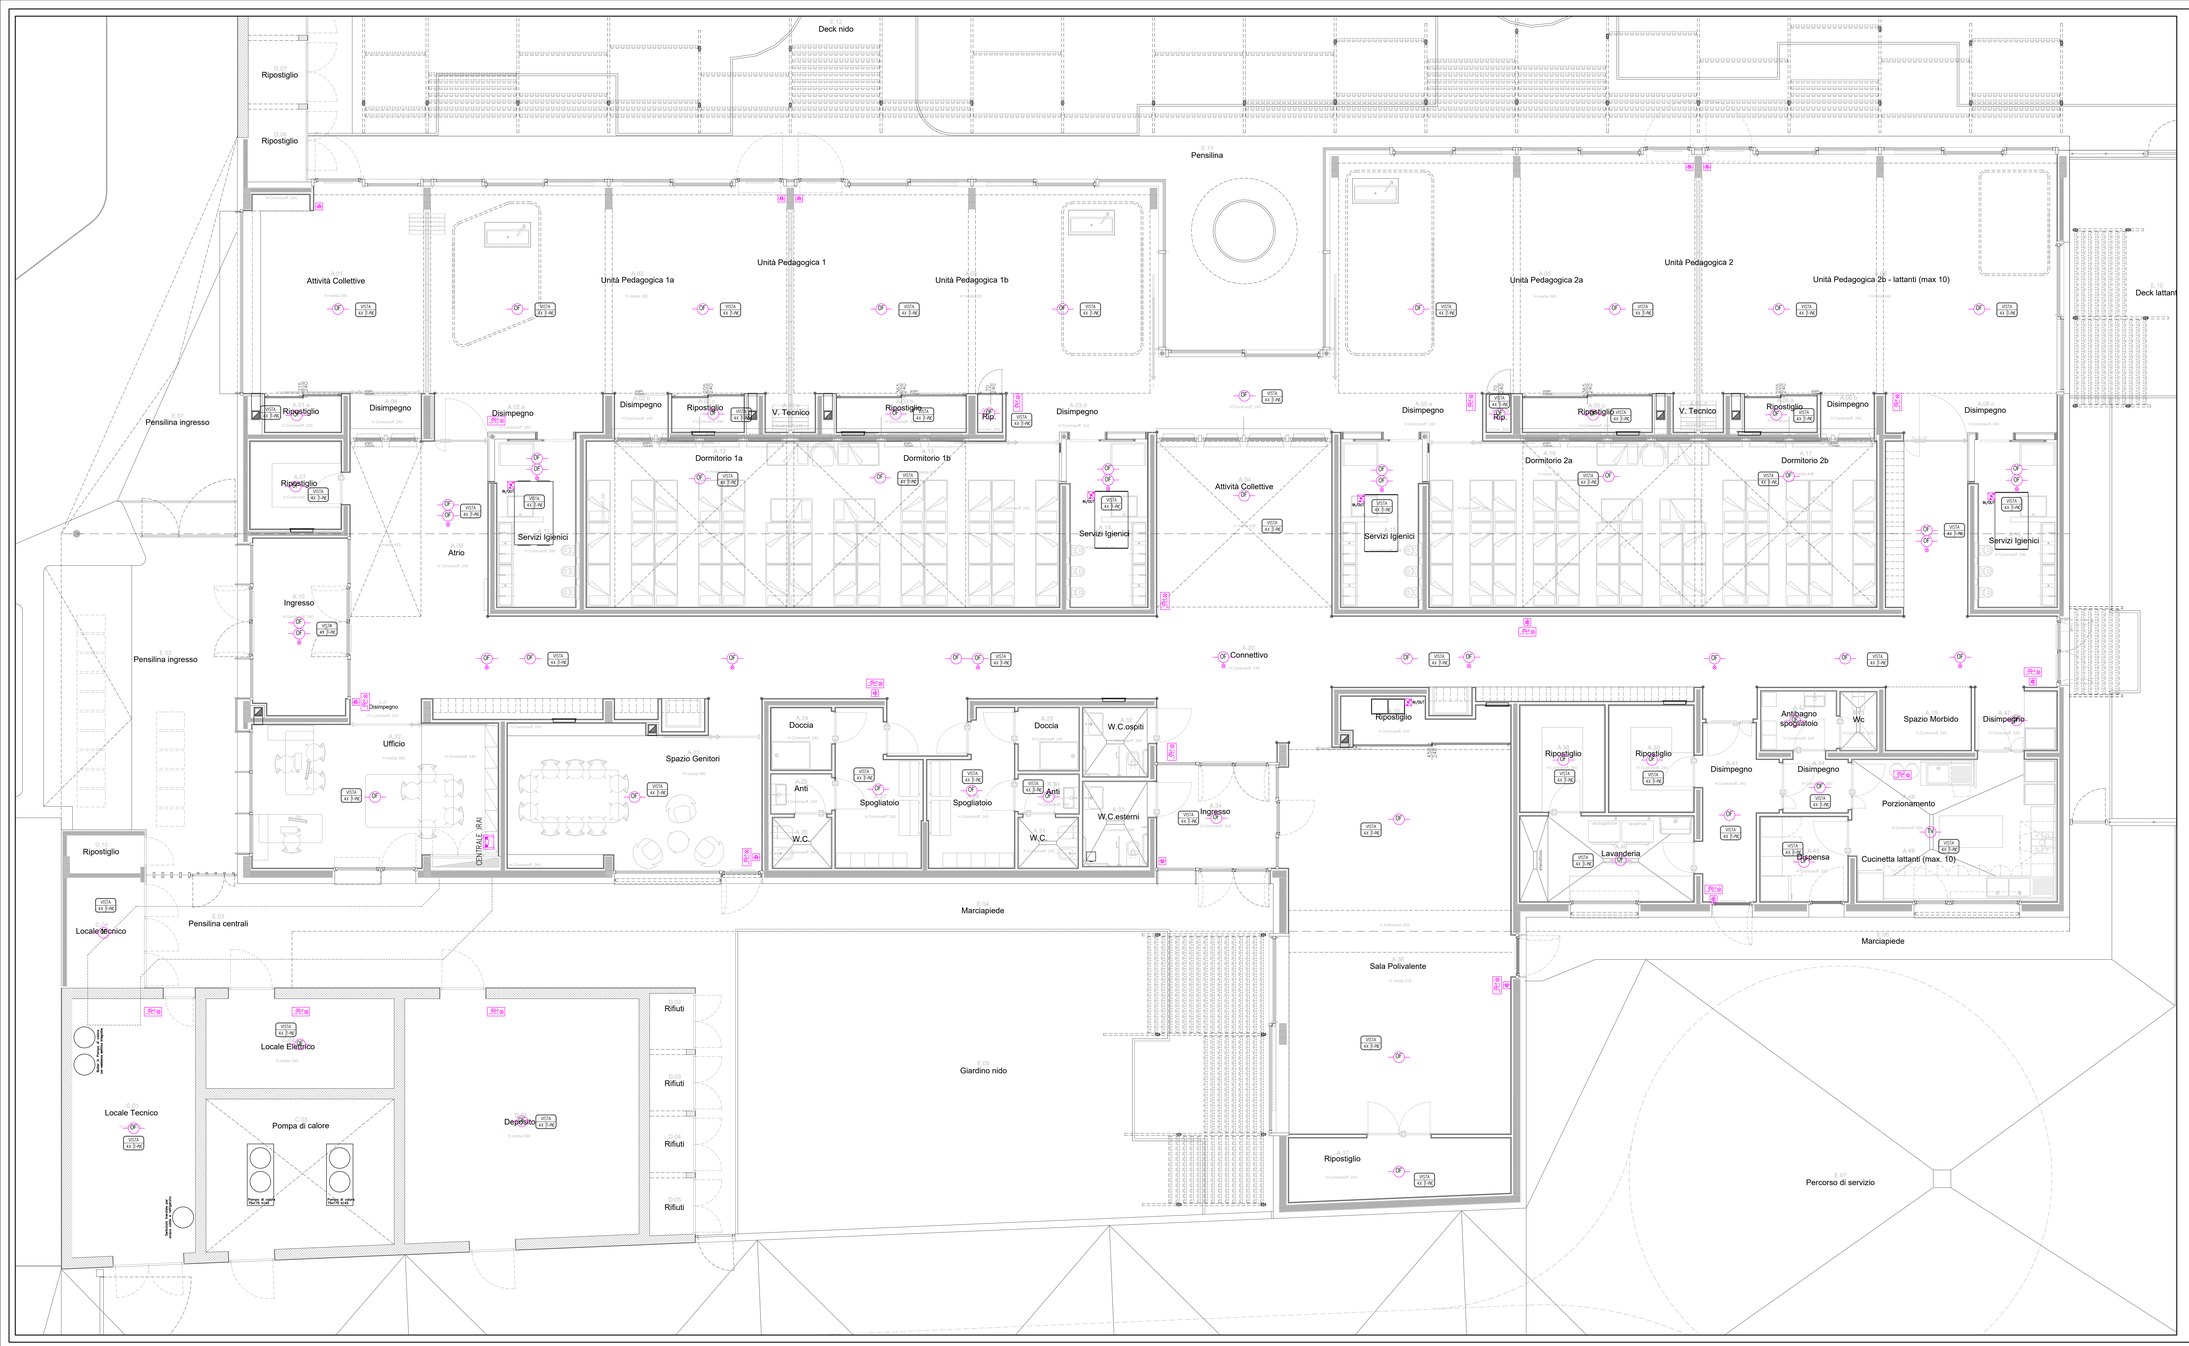


TIPOLOGIE POSE

GRADO DI PROTEZIONE	POSA	CONDUTTURA MATERIALE
	VISTA	T= TUBAZIONE PVC=PVC
	INCASSATA	C=CANALE A=ACCIAIO ZINCATO
	INTERRATA	G=GUAINA

SIGLE DISTRIBUZIONE


SIGLA	DESCRIZIONE
EN	IMPIANTI ENEL
E	IMPIANTI ELETTRICI
TE	IMPIANTI TELECOM
TP	IMPIANTI TELEFONICI
IM	IMPIANTI MECCANICI
SP	IMPIANTI SPECIALI
TD	IMPIANTI CABLAGGIO DATI
TV	IMPIANTI TV

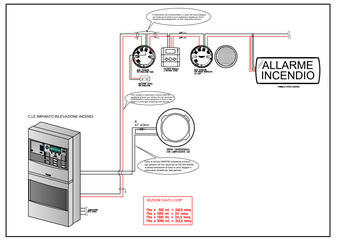

Esempio di corretto posizionamento dei rivelatori puntiformi di fumo

Legenda

1 Soffitto
2 Pavimento
α Inclinazione del soffitto o copertura

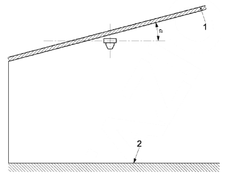

LEGENDA SIMBOLI

Simbolo	Descrizione
	DF-Rivelatore ottico, T-Rivelatore termico, DT Rivelatore doppio tecnologia Gas-Rivelatore Gas, TV-Rivelatore Termovelocimetrico
	IF-Rivelatore ottico, T-Rivelatore termico, DT Rivelatore doppio tecnologia Gas-Rivelatore Gas, TV-Rivelatore Termovelocimetrico con spia riporto
	Targa ottico acustico allarme incendio
	Centrale rilevazione incendi RAI
	Pulsante manuale allarme incendio
	Modulo IN/OUT rivelazione incendio

DISEGNO VALIDO SOLO PER INDICAZIONE POSIZIONAMENTO IMPIANTI ELETTRICI IN OGGETTO

Comune di Castenaso

PROGETTO FINANZIATO DALL'UNIONE EUROPEA - NEXTGENERATIONEU
PNRR - MISSIONE 4: ISTRUZIONE E RICERCA
Componente 1 – Potenziamento dell'offerta dei servizi di istruzione: dagli asili nido alle Università
Investimento 1.1: Piano per asili nido e scuole dell'infanzia e servizi di educazione e cura per la prima infanzia

Intervento di demolizione e ricostruzione fuori sedime di nido d'infanzia esistente, denominato "Piccolo Blu", sito tra via Amendola e via Gramsci, Castenaso (BO)

PROGETTO ESECUTIVO

PROGETTO IMPIANTI ELETTRICI
IMPIANTO ELETTRICO SPECIALE E SICUREZZA

Committente:
Comune di Castenaso
Piazza Bassi, 1, 40055, Castenaso (BO)
Responsabile unico del procedimento:
Ing. Silvia Malaguti

Città di Castenaso

Finanziato dall'Unione europea
NextGenerationEU

Progettista Esecutivo Incaricato e DL generale e Strutture:
Ing. Alessandro Cesanelli
cf: CSN LSN 70D18 A944G

Coordinamento della Sicurezza PSC_CSE
Ing. Enrico Pennisi
cf: PNN NRC 86B17 C265Y

Progetto Definitivo Architettonico e DO edile:
Federico Scaglioni Architetto cf: SCG FRC 71C25 A944M
Cristina Tartari Architetto cf: TRT CST 73P51 A944J

Progetto Definitivo Impianti Meccanici e DO meccanici:
Per. Ind. Davide Guidotti
cf: GDT DVD 88M23 A944G

Progetto Definitivo Impianti Elettrici e Speciali e DO Elettrici e Speciali:
Per.ind. Daniele Franchini
cf: FRN DNL 84D28 G467N

Progetto Prevenzione Incendi e SCIA VVF:
Ing. Alessio Amorati
cf:MRT LSS 75R31 A944B

DIS. n°	Archivio	Data	Aggiornamenti	Disegni scala
PE-IE-003	233	Luglio 2023	R0	1:50