


VIA TOSARELLI

PLANIMETRIA INTERVENTO 1
SCALA 1:1000

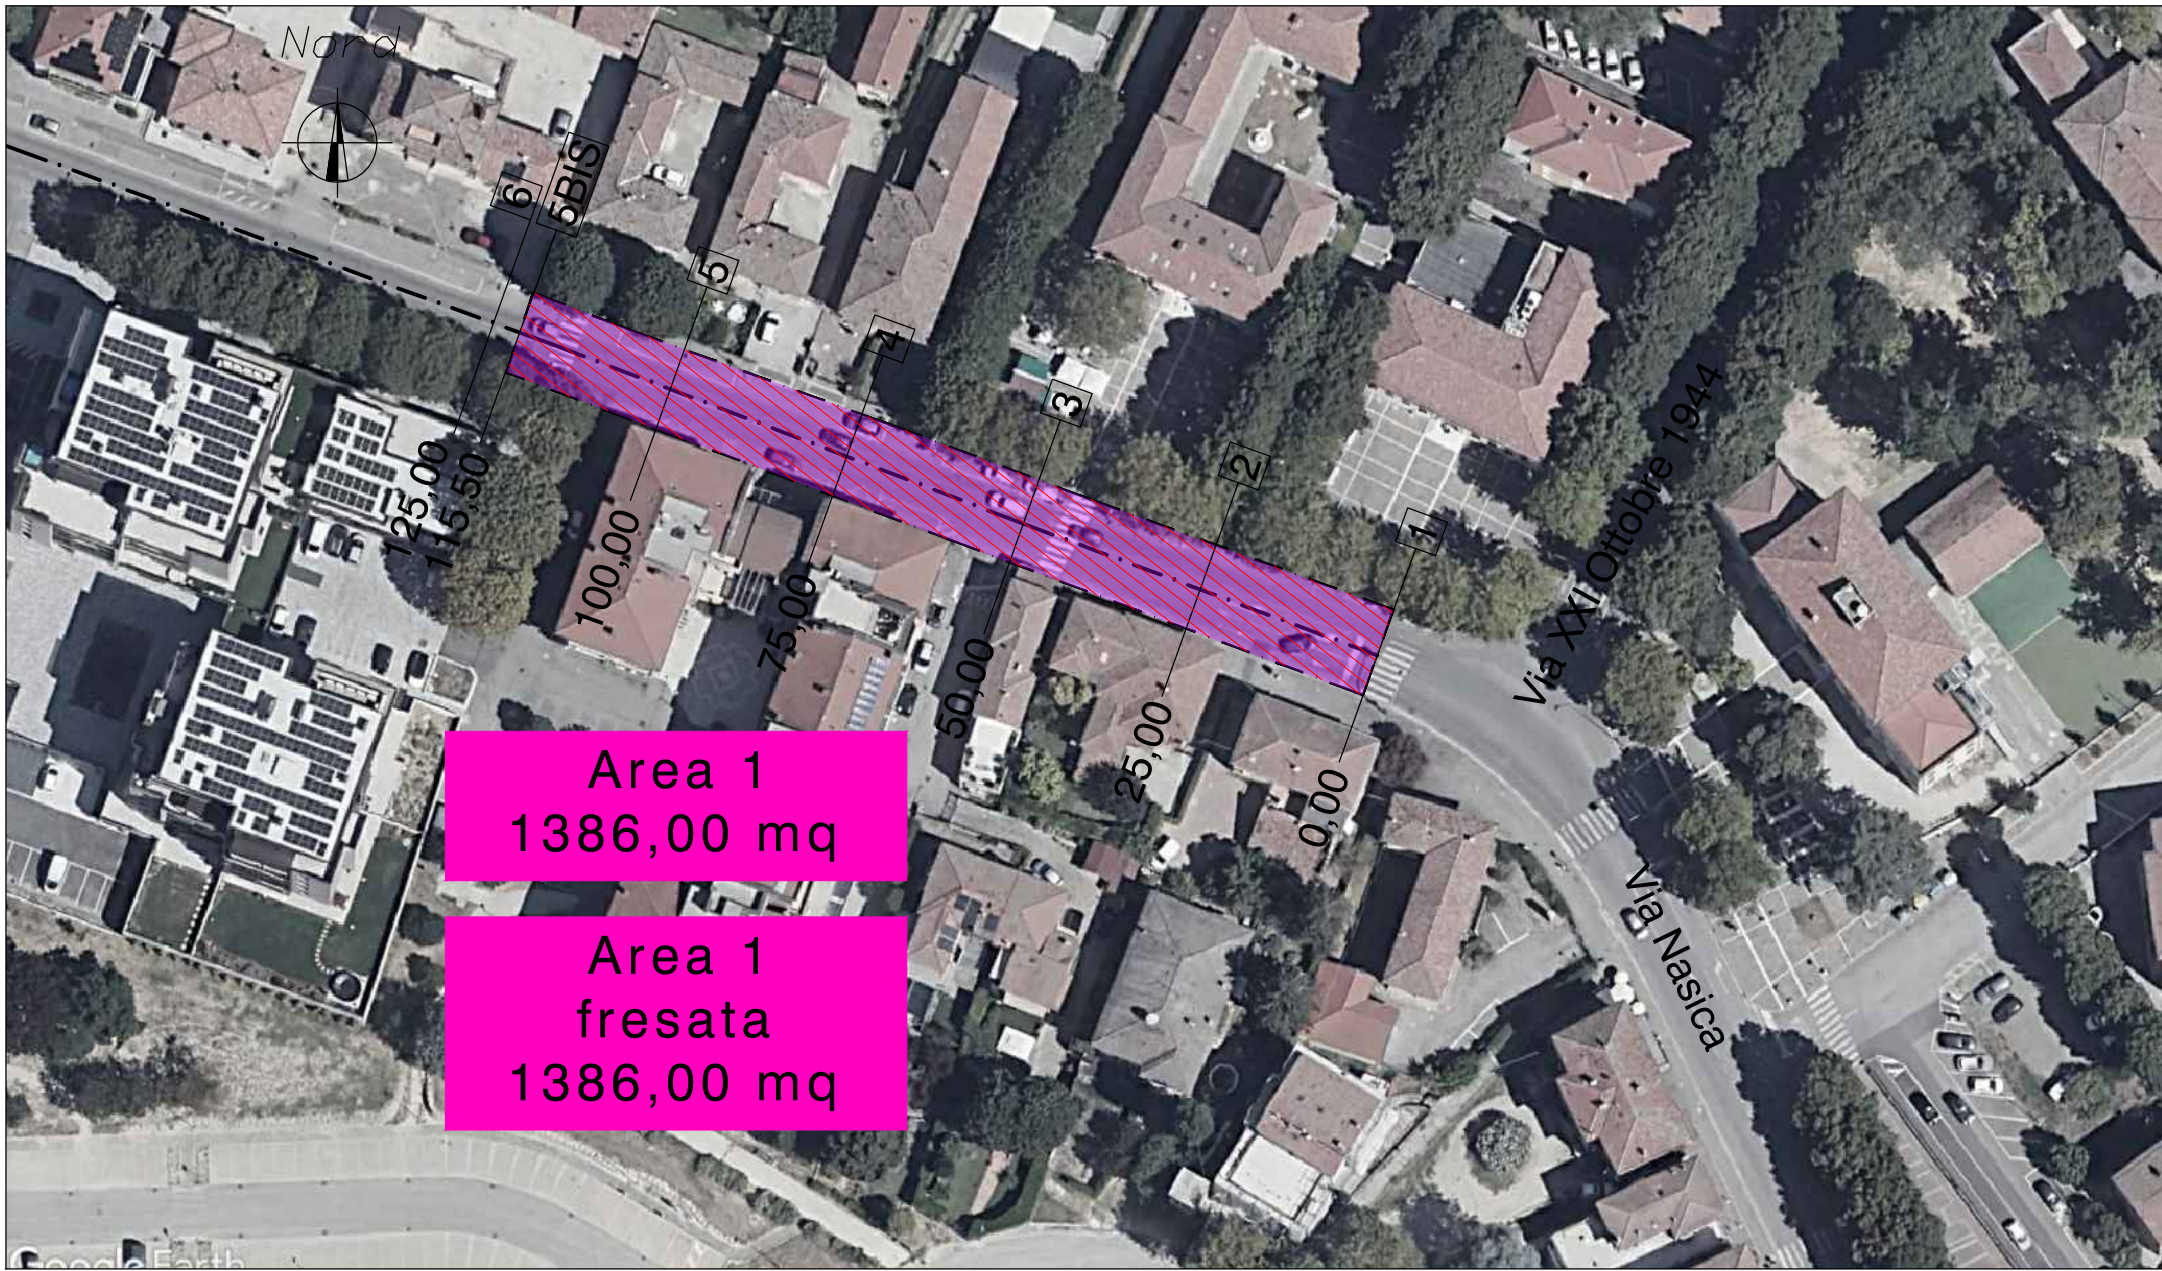

Riepilogo aree pavimentate (mq) - di progetto			
Zona	rifacimento pavimentazione in c.b.	di cui sup. in sormonto	di cui sup. fresata
Area 1	1524,00	0,00	1524,00
Area 2	0,00	0,00	0,00
TOTALE	1524,00	0,00	1524,00

PLANIMETRIA INTERVENTO 2
SCALA 1:1000



UBICAZIONE UNICO ATTRAVERSAMENTO STRADALE
PEDONALE RIALZATO
SCALA 1:2000



Riepilogo aree pavimentate (mq) - di variante			
Zona	rifacimento pavimentazione in c.b.	di cui sup. in sormonto	di cui sup. fresata
Area 1	1386,00	0,00	1386,00
Area 2	3607,50	0,00	3607,50
TOTALE	4993,50	0,00	4993,50


Riepilogo aree pavimentate (mq) - differenza progetto / variante			
Zona	rifacimento pavimentazione in c.b.	di cui sup. in sormonto	di cui sup. fresata
Area 1	- 138,00	0,00	- 138,00
Area 2	+ 3607,50	0,00	+ 3607,50
TOTALE	3469,50	0,00	3469,50

LEGENDA

AREA SOGGETTA A FRESATURA DI 4 cm

SEZIONI TIPOLOGICHE DI RIFERIMENTO:
- 9 DELL'ELABORATO
ER-UBIS-000451_PE_CIV_D_0018_02

DESCRIZIONE DELL'INTERVENTO PRINCIPALE

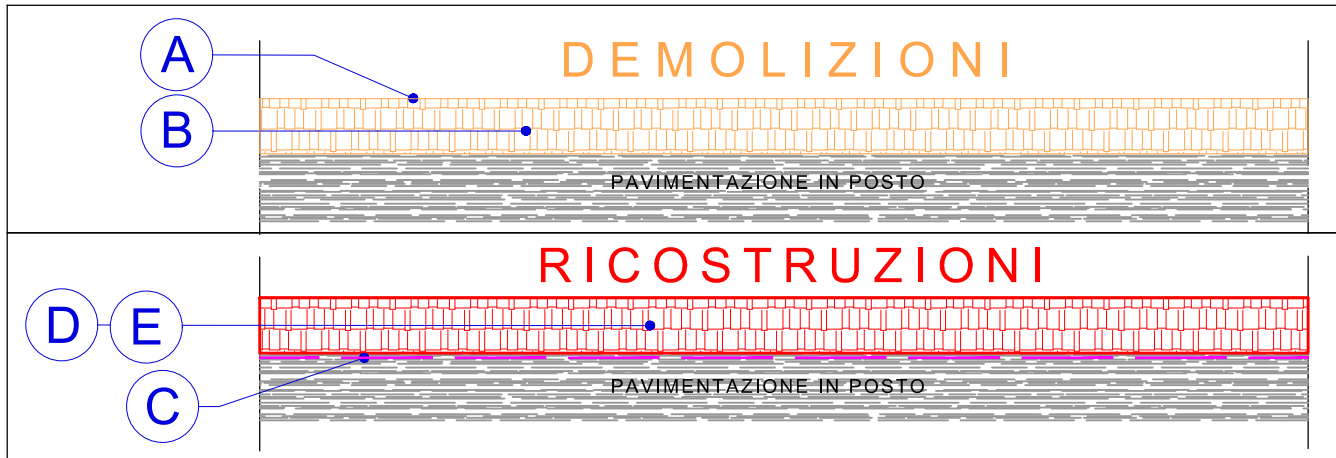

CODICE	RIFERIMENTO	DESCRIZIONE DELLA LAVORAZIONE
A	TOS 25.05.A03.010.001	Pulizia della pavimentazione stradale con automezzo meccanico
B	C.01.058.015 C.01.058.015.a C.01.058.015.b	Fresatura di pavimentazioni stradali di qualsiasi tipo, compresi gli oneri per poter consegnare la pavimentazione fresata e pulita, con esclusione delle movimentazioni del materiale di risulta dal cantiere: - per spessori compresi fino ai 3 cm, valutato al mq per ogni cm di spessore - sovrapprezzo per spessori superiori ai 3 cm valutato al mq per ogni cm di spessore in più
C	C01.022.005 C.01.022.005.b	Mano di attacco per garantire l'ancoraggio fra strati di conglomerato bituminoso, compresa la pulizia del piano di posa mediante idonee attrezzature spazzolatrici, aspiranti e ogni altro onere per una corretta e omogenea spruzzatura del legante; in ragione di 0,6 + 0,8 kg/mq di emulsione bituminosa: - con emulsione bituminosa modificata 60% (C 60 BP 3)
D	C01.022.021 C.01.022.005.b C.01.022.005.b C.01.022.005.b	Strato di usura in conglomerato bituminoso costituito da misto granulare frantumato, composto da una miscela di aggregato grosso, fine e filler avente Dmax 10 mm, resistenza alla frammentazione Los Angeles (UNI EN 1097-2) LA ≤ 20 (LA20), resistenza alla levigatezza (UNI EN 1097-8) PSV ≥ 44 (PSV44) compreso l'utilizzo minimo di 10% fino ad un massimo di 35% di conglomerato bituminoso rigenerato con attivanti chimici funzionali (rigeneranti), impastati a caldo con bitume e con l'aggiunta di additivo attivante l'adesione, con percentuale dei vuoti in opera compreso tra il 3% e 6%, compresa la stesa mediante vibrofinitrice meccanica e la costipazione a mezzo di rulli di idoneo peso: miscela con bitume modificato avente penetrazione 45-50 (Classe 4), punto di rammolimento = 70 (Classe 4) e ritorno elastico = 80 (Classe 2), dosaggio minimo di bitume totale del 4,80%, valore di aderenza superficiale BPN ≥ 62: - spessore compresso fino a 3 cm - per ogni cm in più di spessore - valutato a tonnellata su automezzo a pié d'opera (soffice)
E	AP_02	Sovrapprezzo per impiego di prodotti additivi per tecnologia "warm-mix" per i conglomerati bituminosi - strato del c.b. di usura e del binder

Finanziato dall'Unione europea

NextGenerationEU

Italiadomani

PIANO NAZIONALE DI RIPRESA E RESILIENZA

Presidenza del Consiglio dei Ministri

IL COMMISSARIO STRAORDINARIO ALLA RICOSTRUZIONE NEL TERRITORIO DELLE REGIONI EMILIA-ROMAGNA, TOSCANA E MARCHE

PIANO NAZIONALE DI RIPRESA E RESILIENZA (PNRR)

INVESTIMENTO M2C4 2.1a

Rif. Convenzione del 25/10/2024 Commissario Straordinario alla Ricostruzione nel Territorio delle Regioni Emilia-Romagna, Toscana e Marche - Consap S.p.A.

LAVORI DI MANUTENZIONE STRAORDINARIA

STRADE COMUNALI IN SEGUITO AD EVENTI ALLUVIONALI NEL MESE DI MAGGIO 2023 - LOTTO 5

CUP	E97H24001020001
CIG	B6D1F686EE
ID_INTERVENTO	ER-UBIS-000451

STAZIONE APPALTANTE	SOGGETTO ATTUATORE: Comune di Castenaso RESPONSABILE DEL PROCEDIMENTO: Ing. Silvia Malaguti
CONSAP CONCESSIONARIA SERVIZI ASSICURATIVI PUBBLICI S.P.A.	RESPONSABILE UNICO DEL PROGETTO della STAZIONE APPALTANTE: Dott. Leonardo Francesco NUCARA PROGETTAZIONE E COORDINAMENTO Ing. Ettore Volta Boccasini Grimaldi SICUREZZA ai sensi D.Lgs. 81/08 Ing. Michela Campesato
RESPONSABILE DIREZIONE STAZIONE APPALTANTE: Dott. Leonardo Francesco NUCARA	

PROGETTO DI VARIANTE

CIV STATO DI VARIANTE - PLANIMETRIA VIA TOSARELLI	DATA Giu. 2026	NOME		FIRMA
		REDATTO	Michela Campesato	M.C.
		VERIFICATO	Ettore Volta B.G.	E.V.B.G.
		APPROVATO	Ettore Volta B.G.	E.V.B.G.

CODICE IDENTIFICATIVO					SCALA: varie	
ER-UBIS-000451	PVC	IV	D	00100		
REVISIONE	DATA	AGGIORNAMENTI				
Rev. 0	Giu. 2026	emissione				
Rev. 1	-					
Rev. 2	-					