




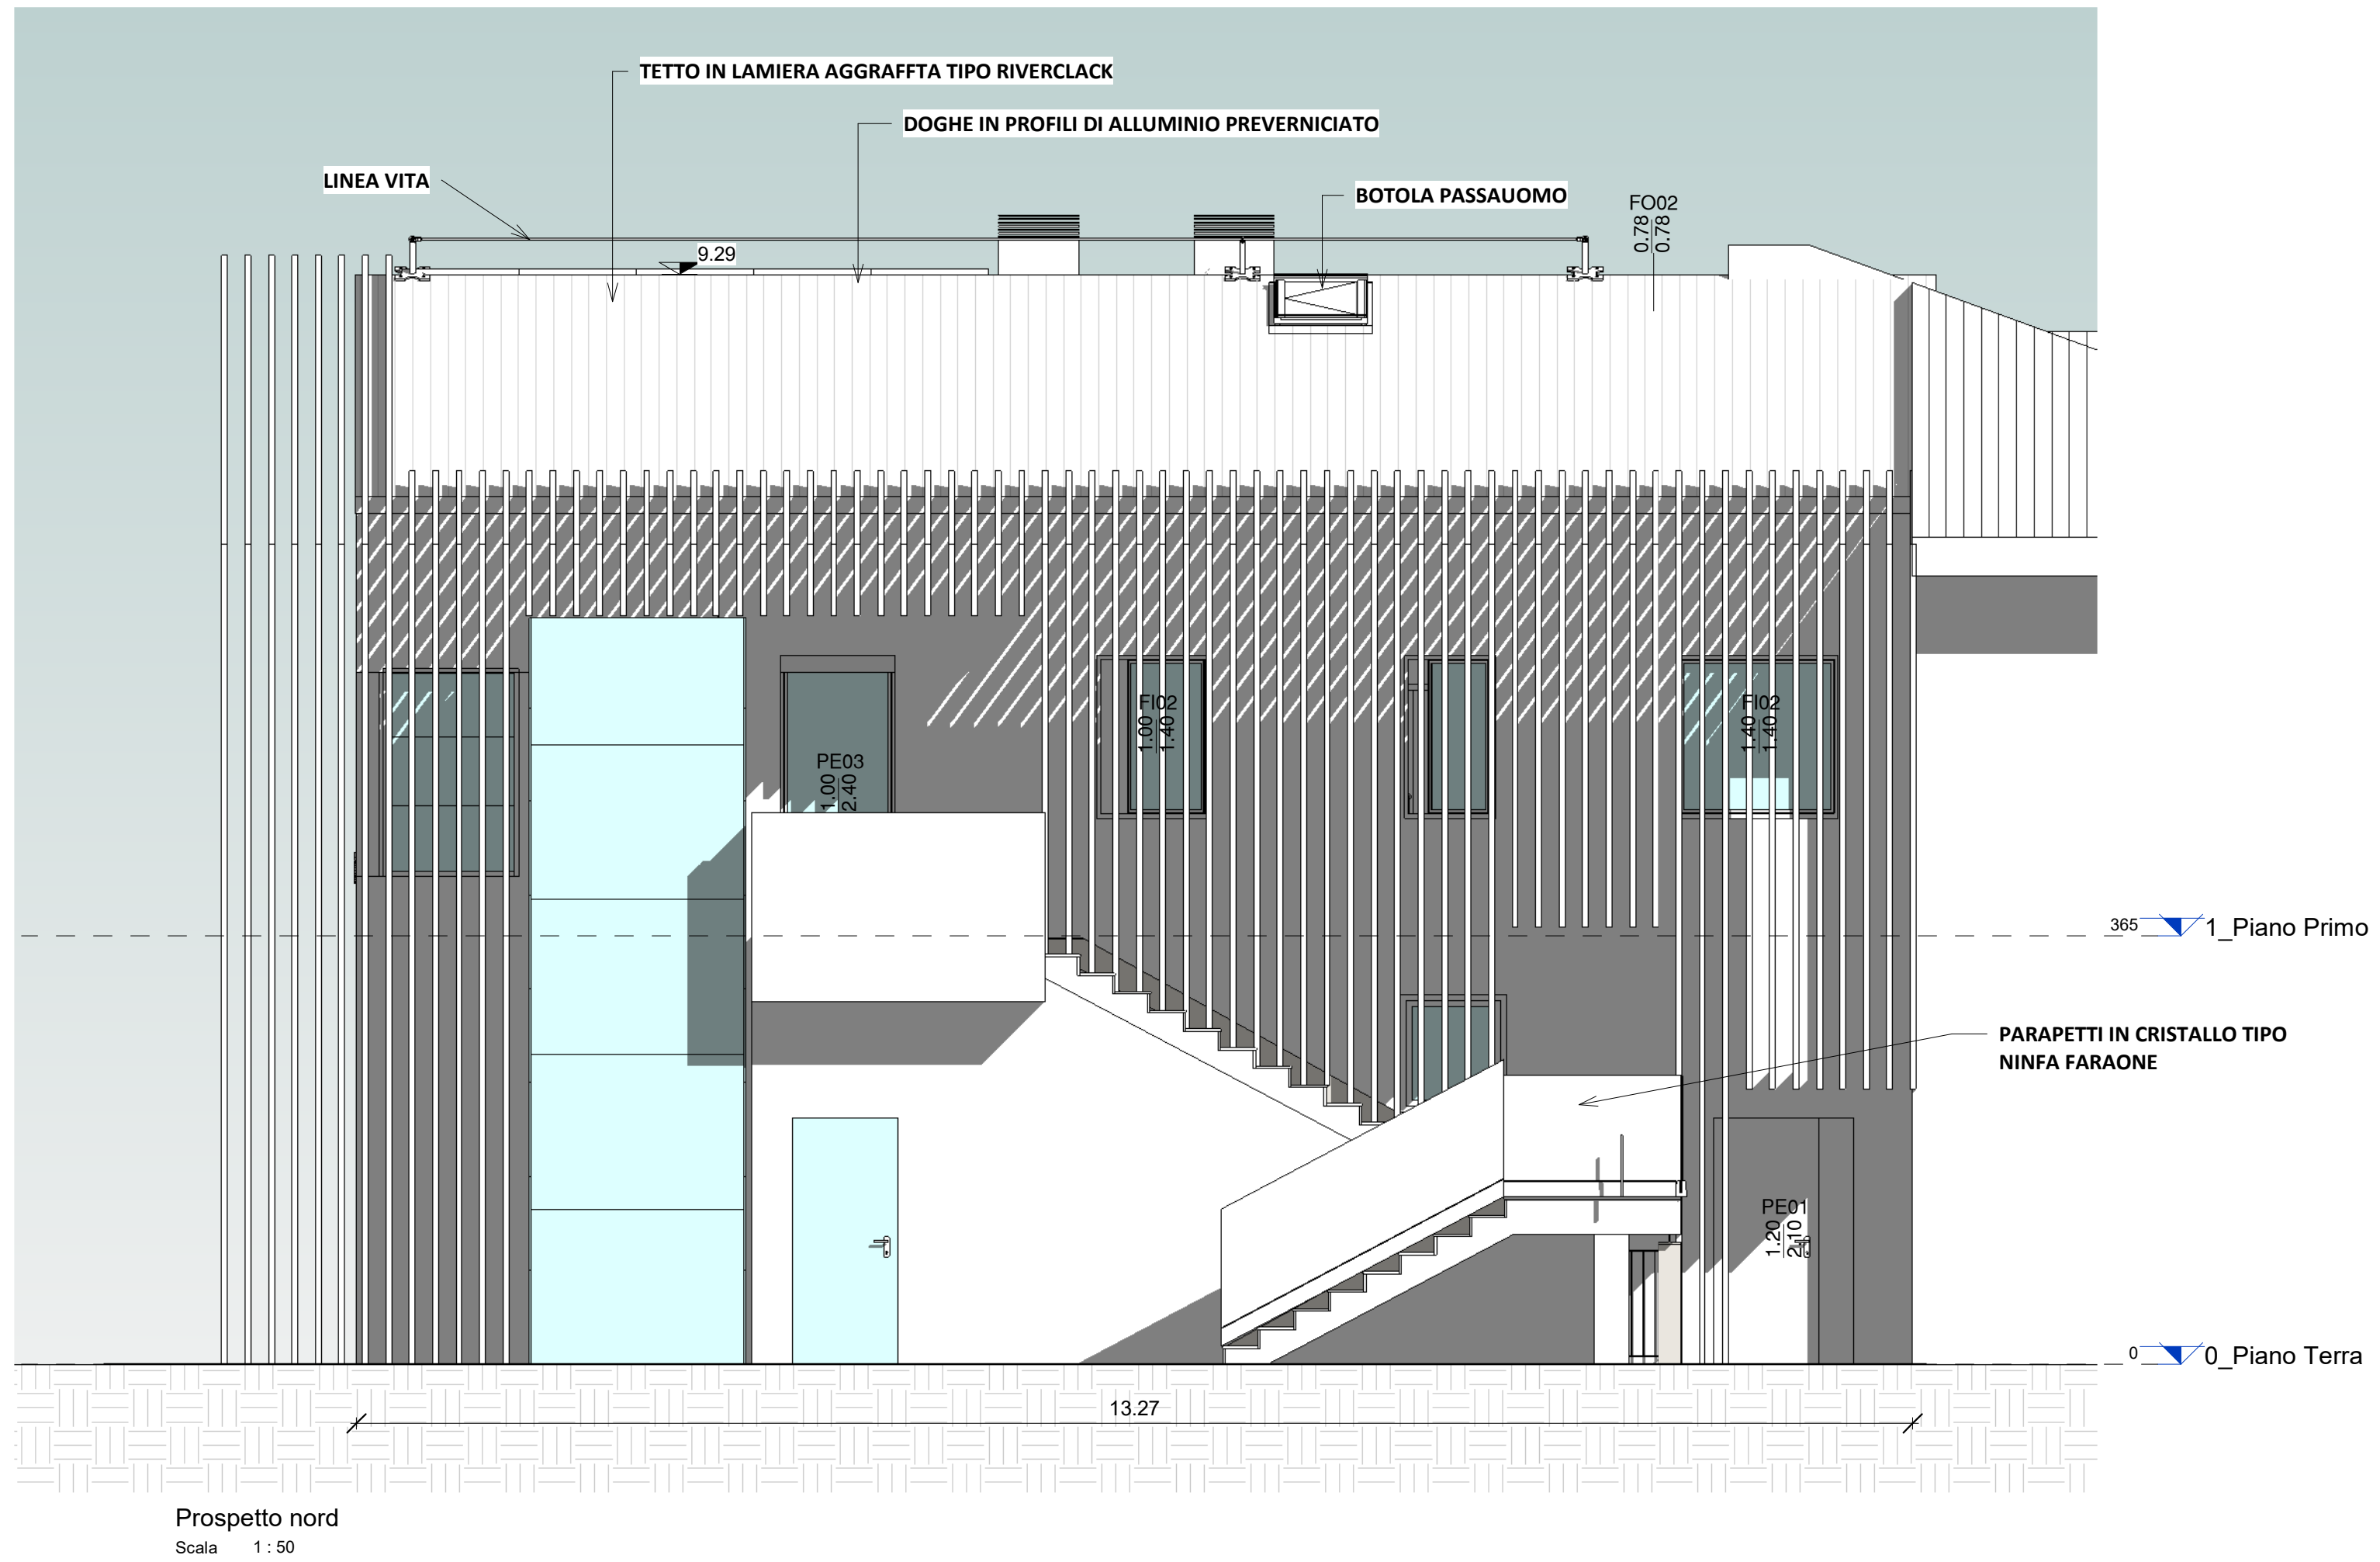


Prospetto nord
Scala 1:50

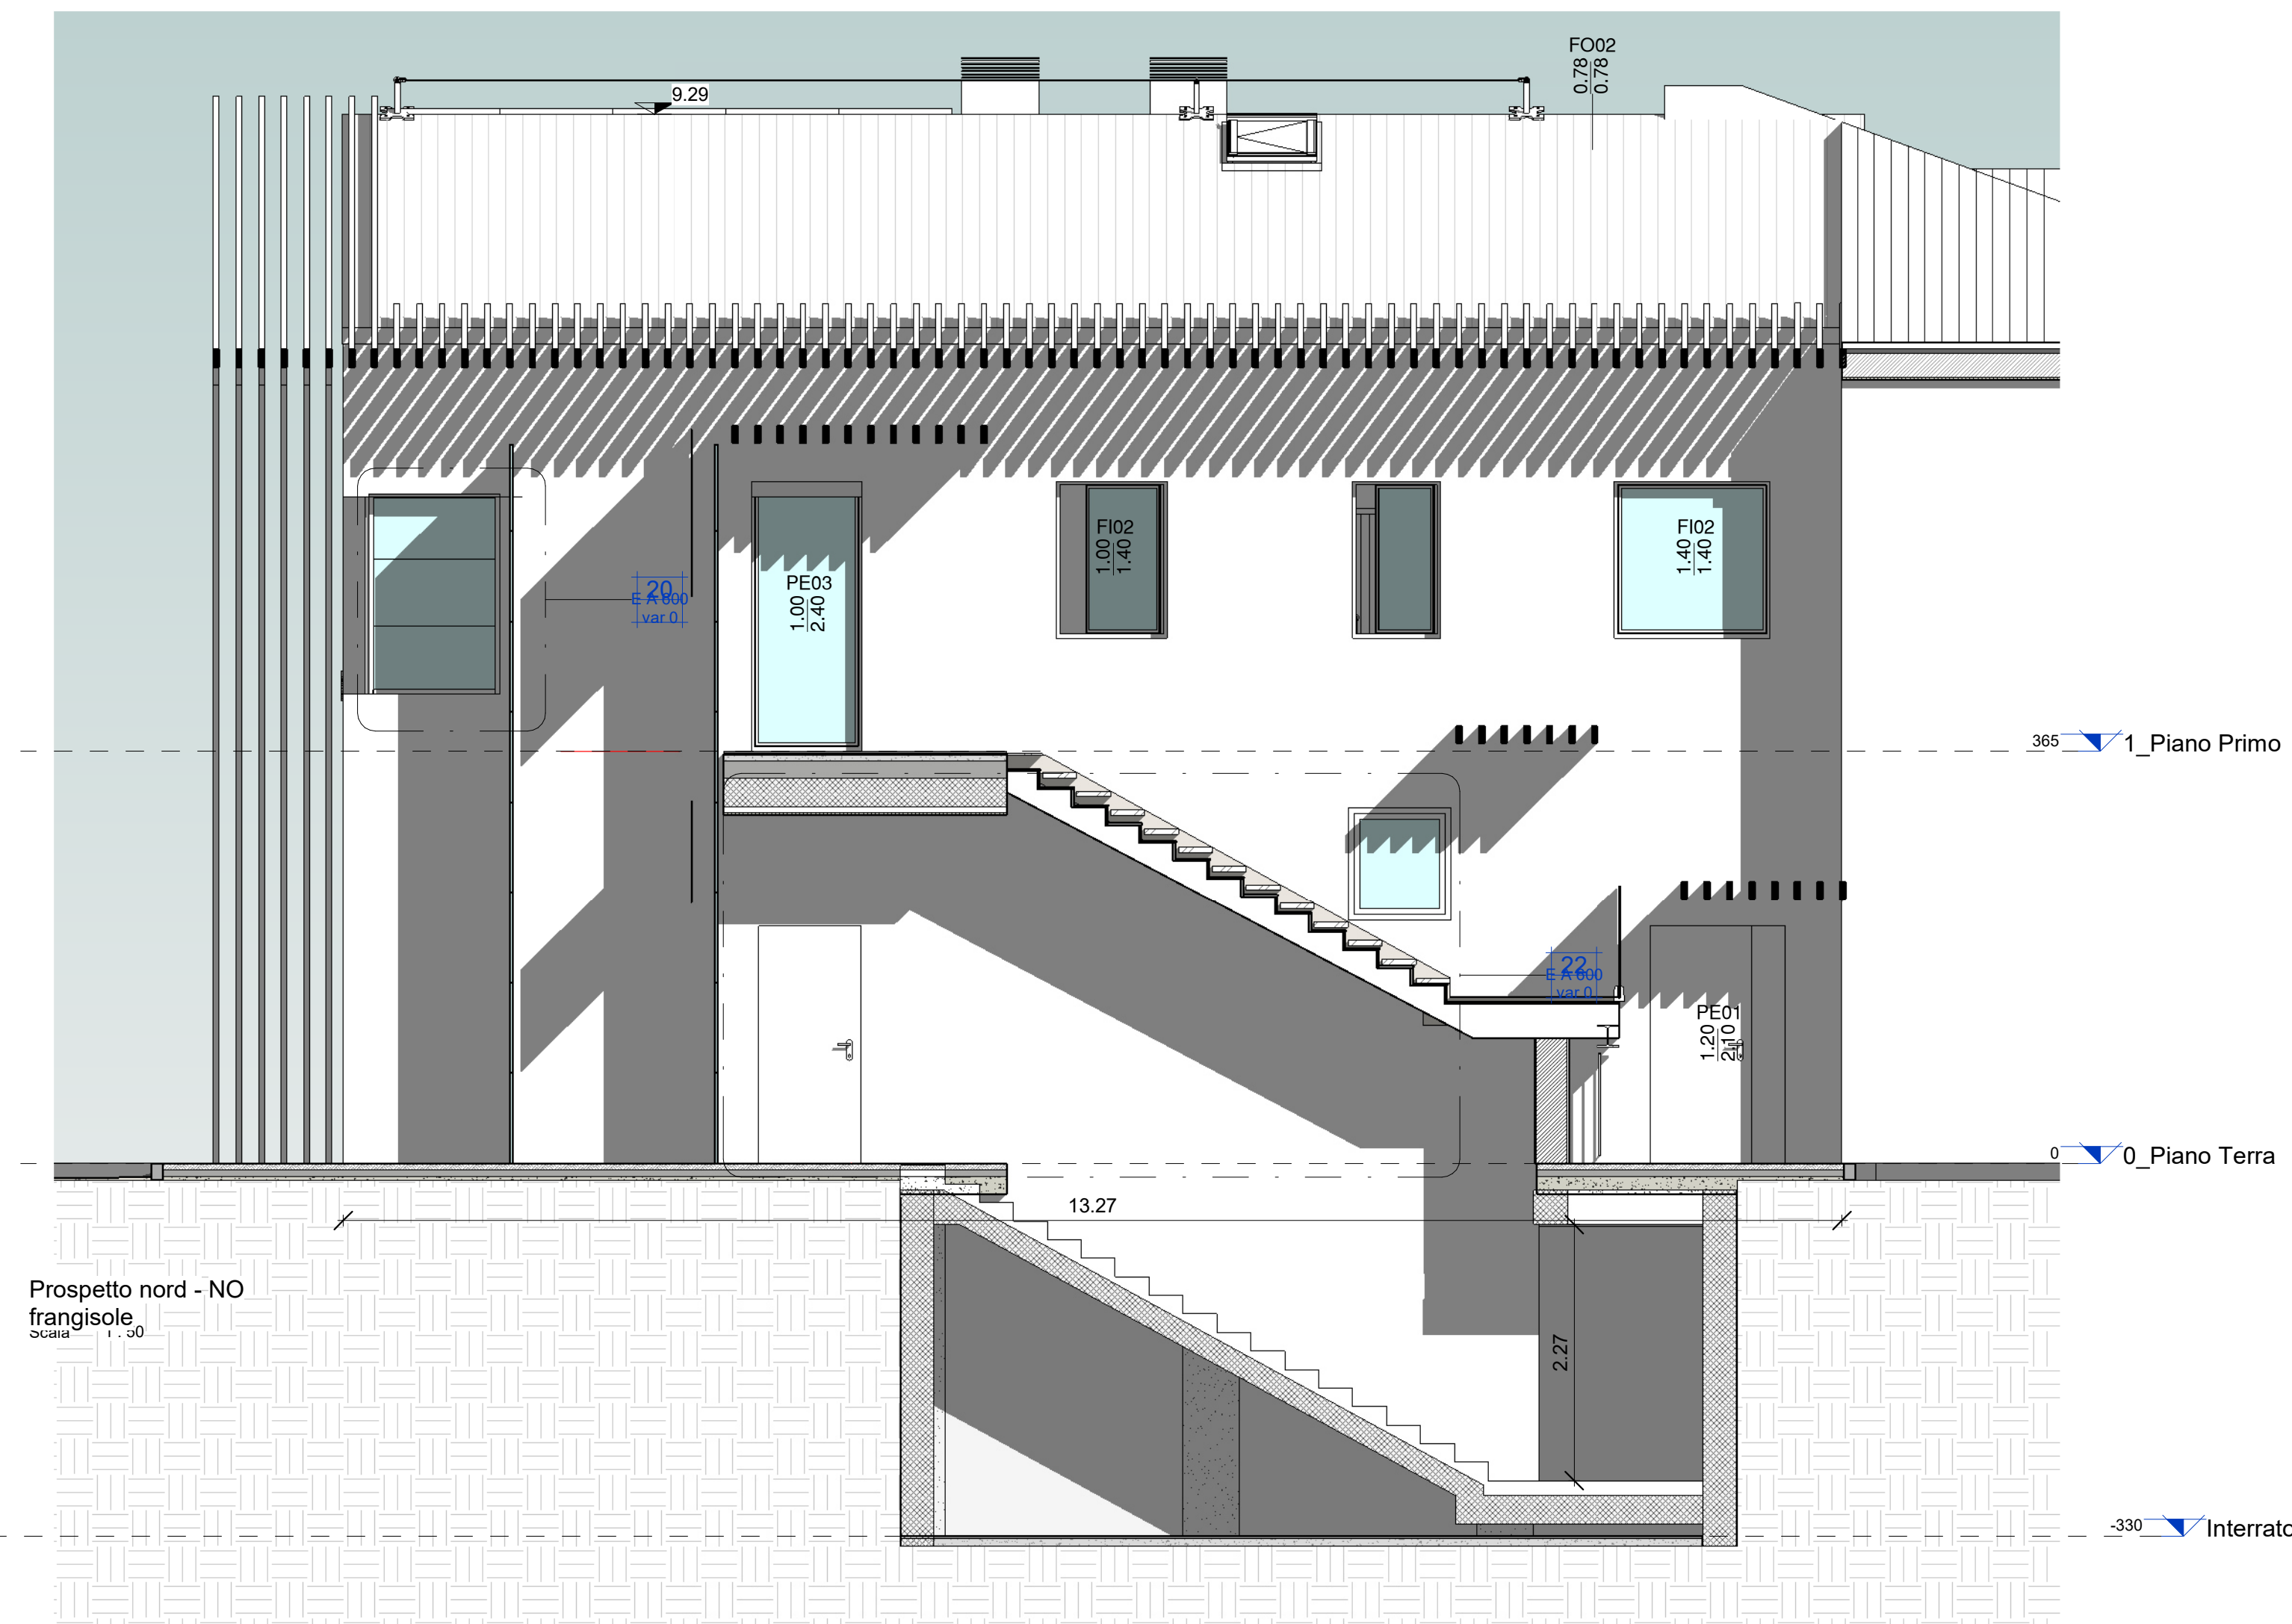


Prospetto nord - NO
frangisole
Scala 1:50

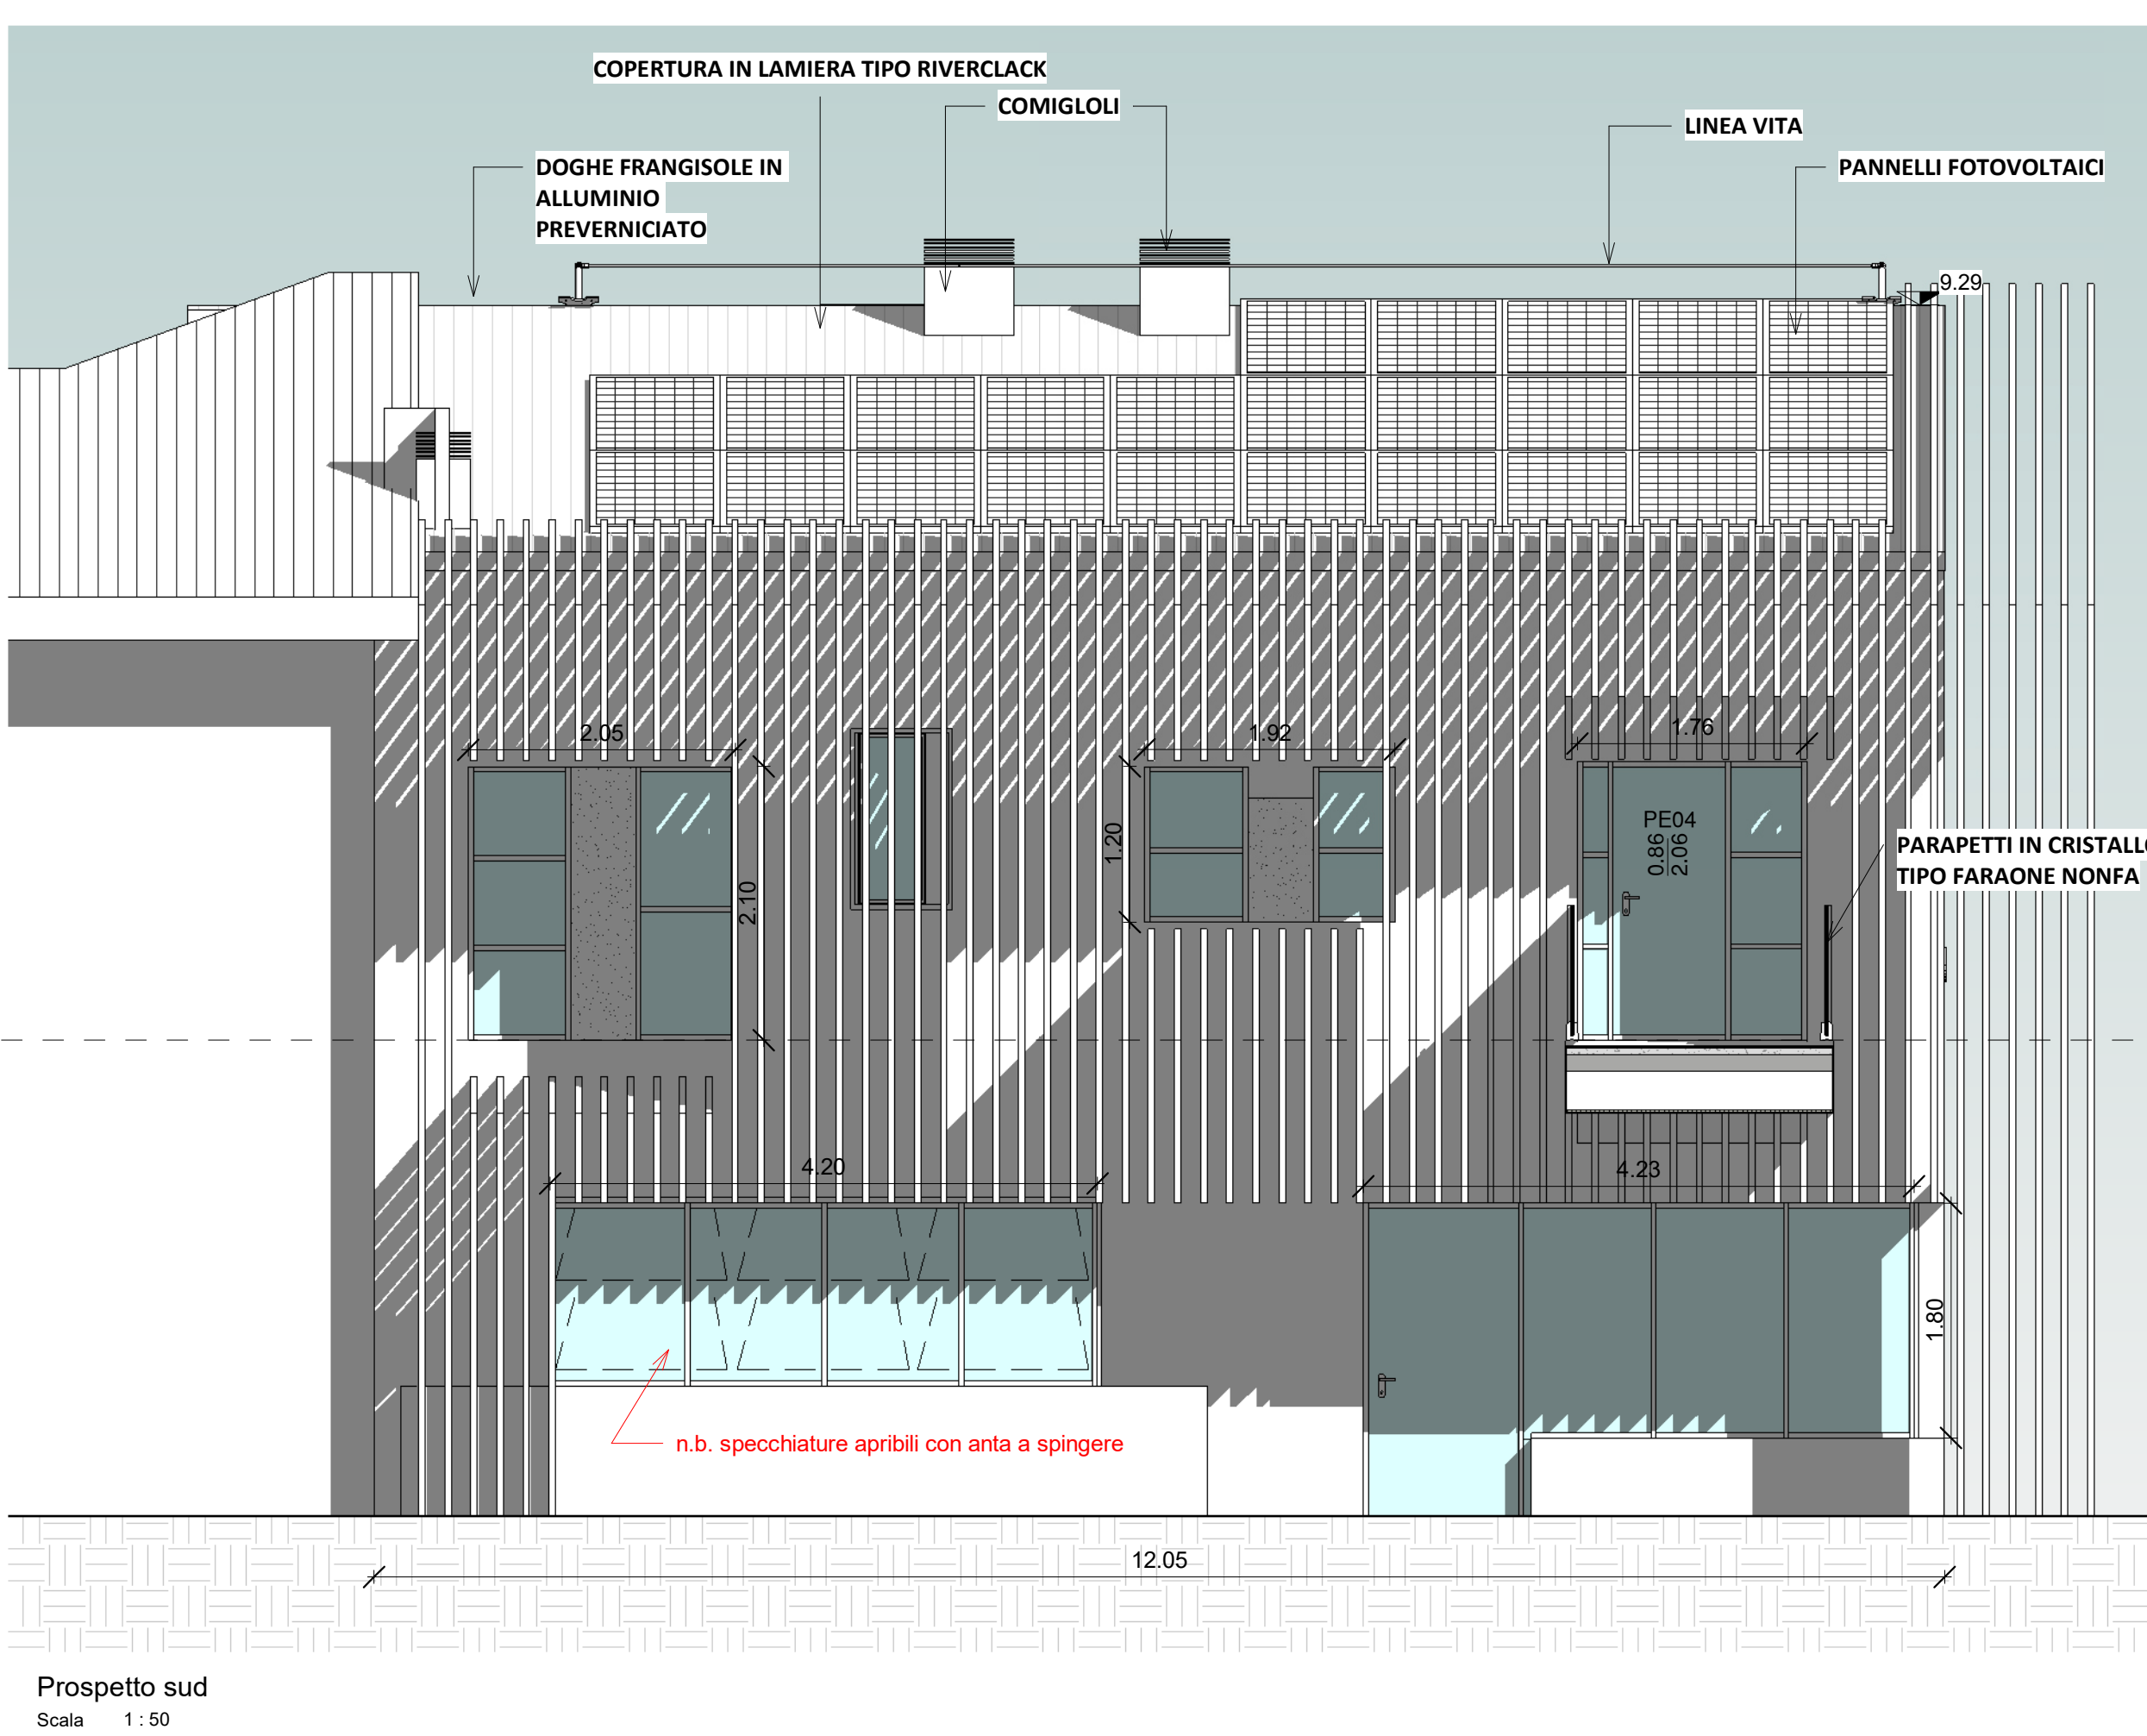


Prospetto sud
Scala 1:50

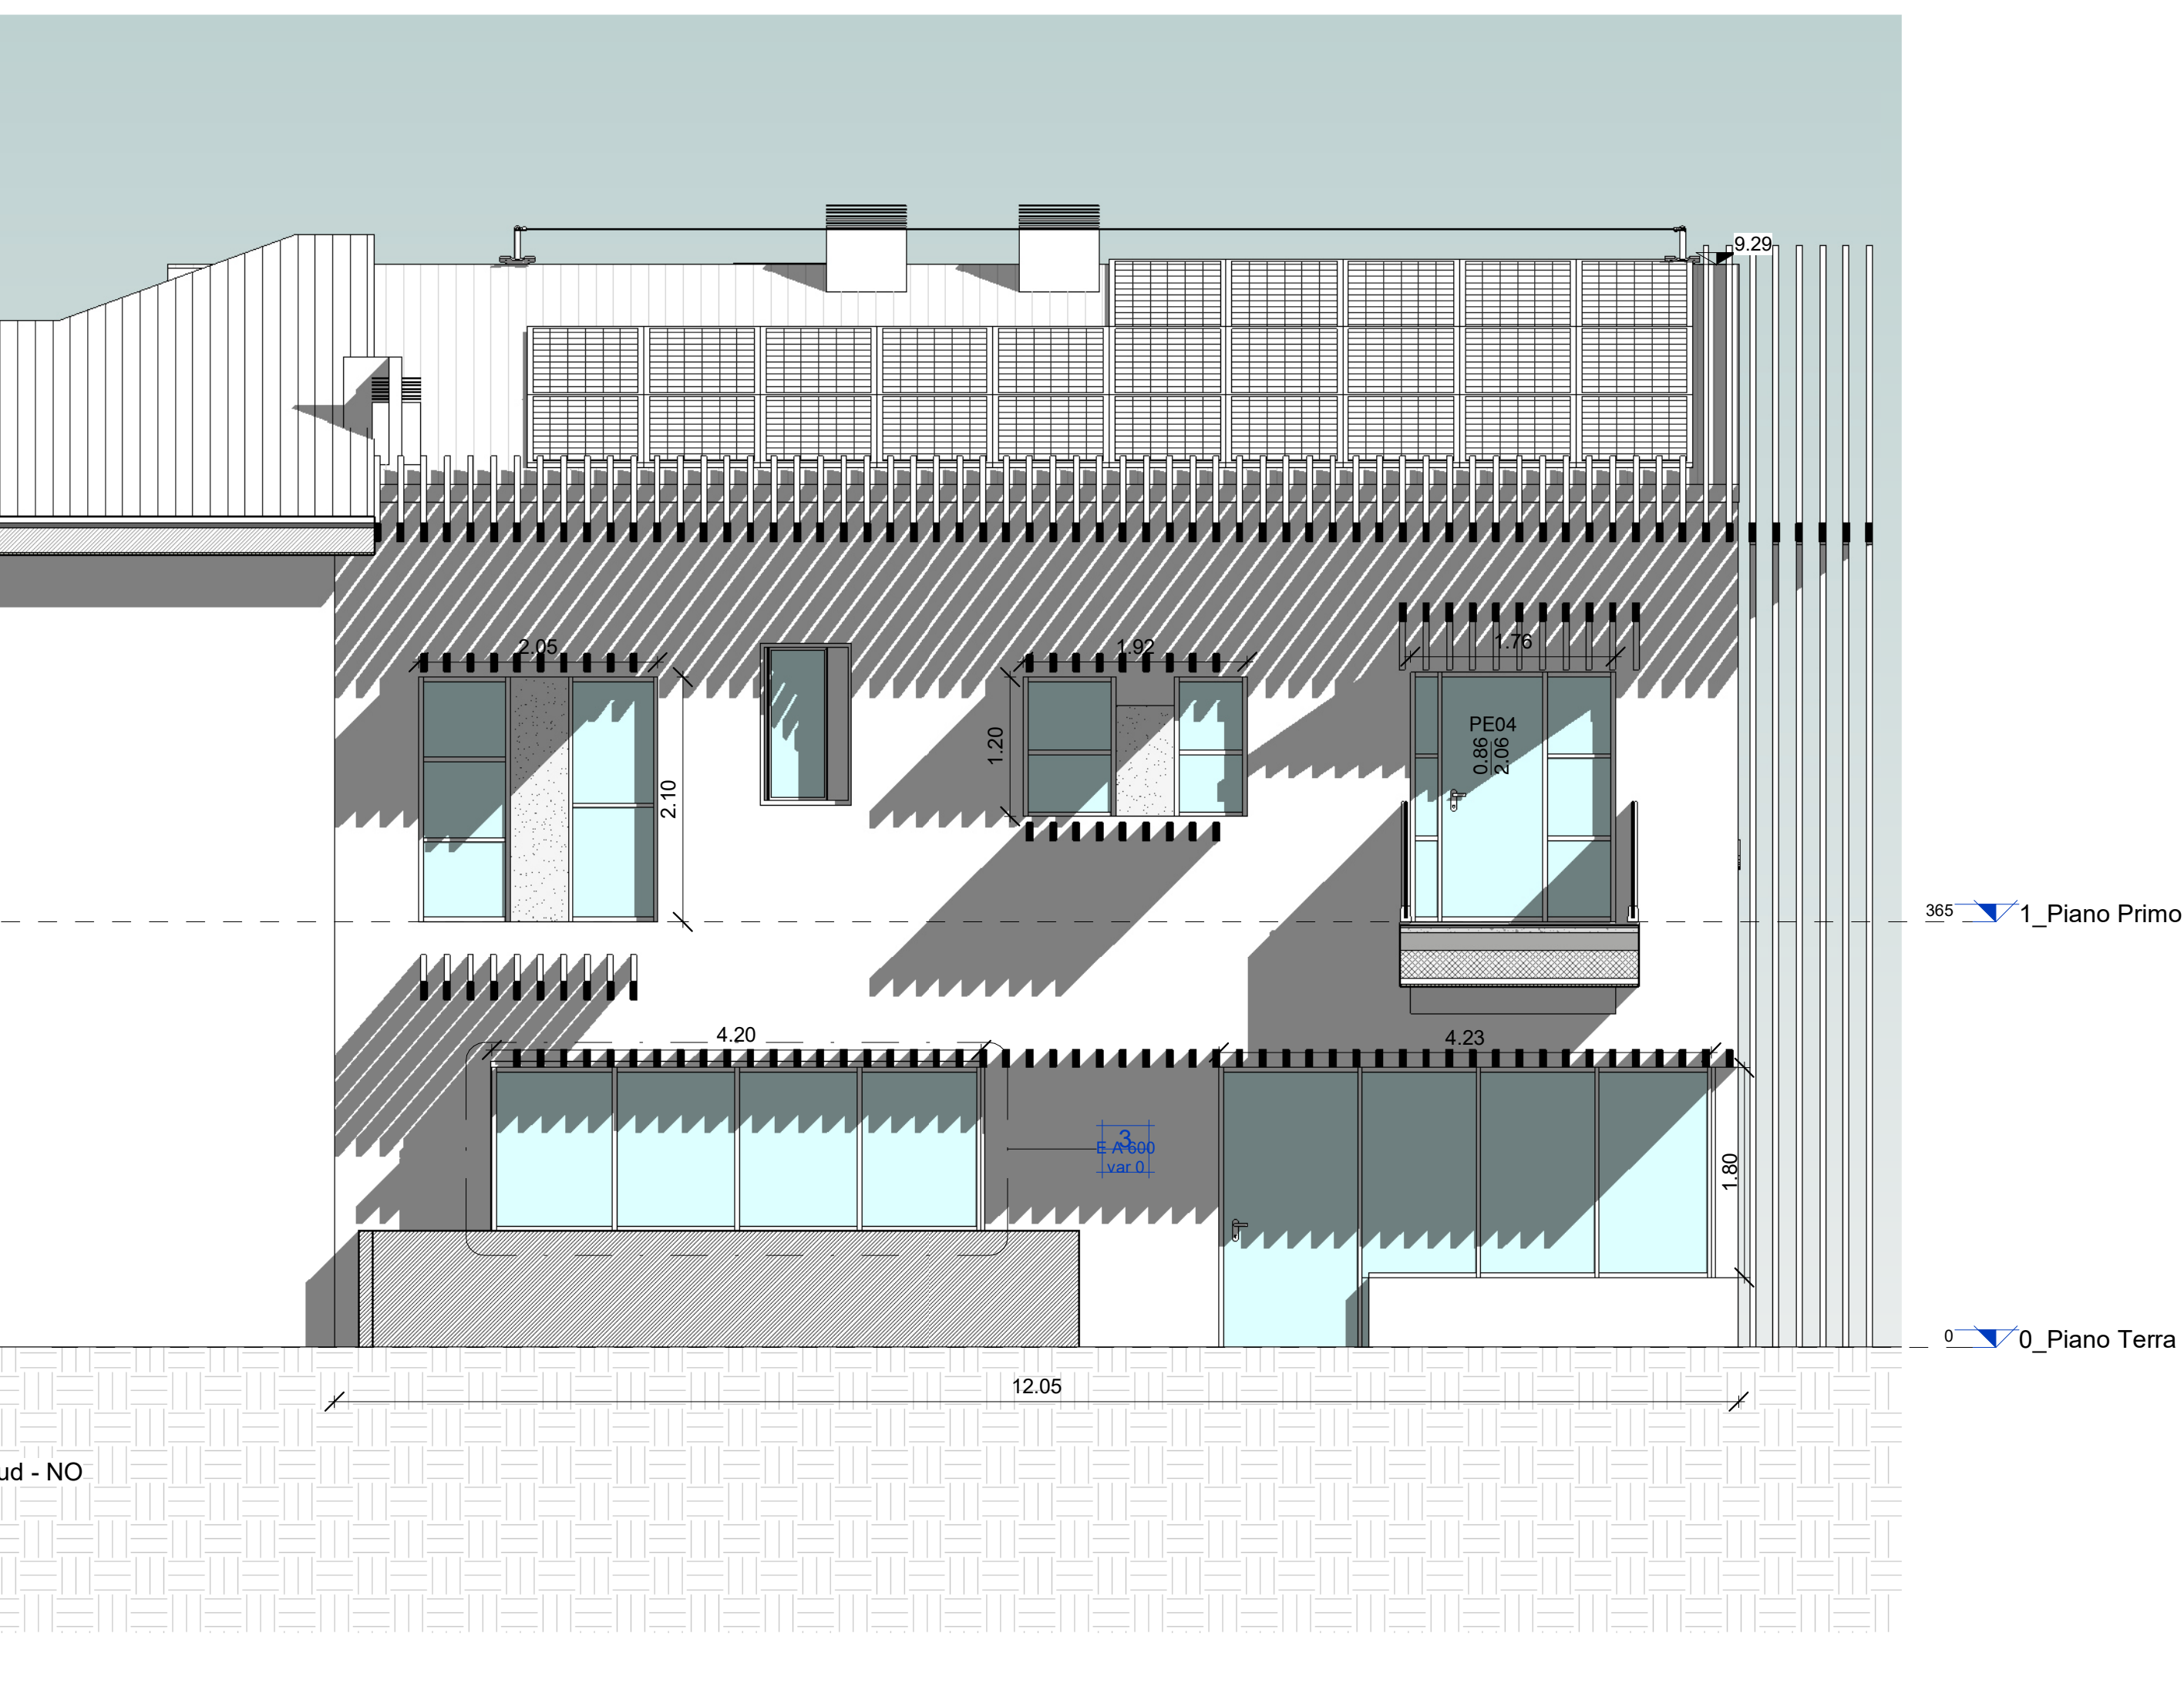

Prospetto sud - NO
frangisole
Scala 1:50

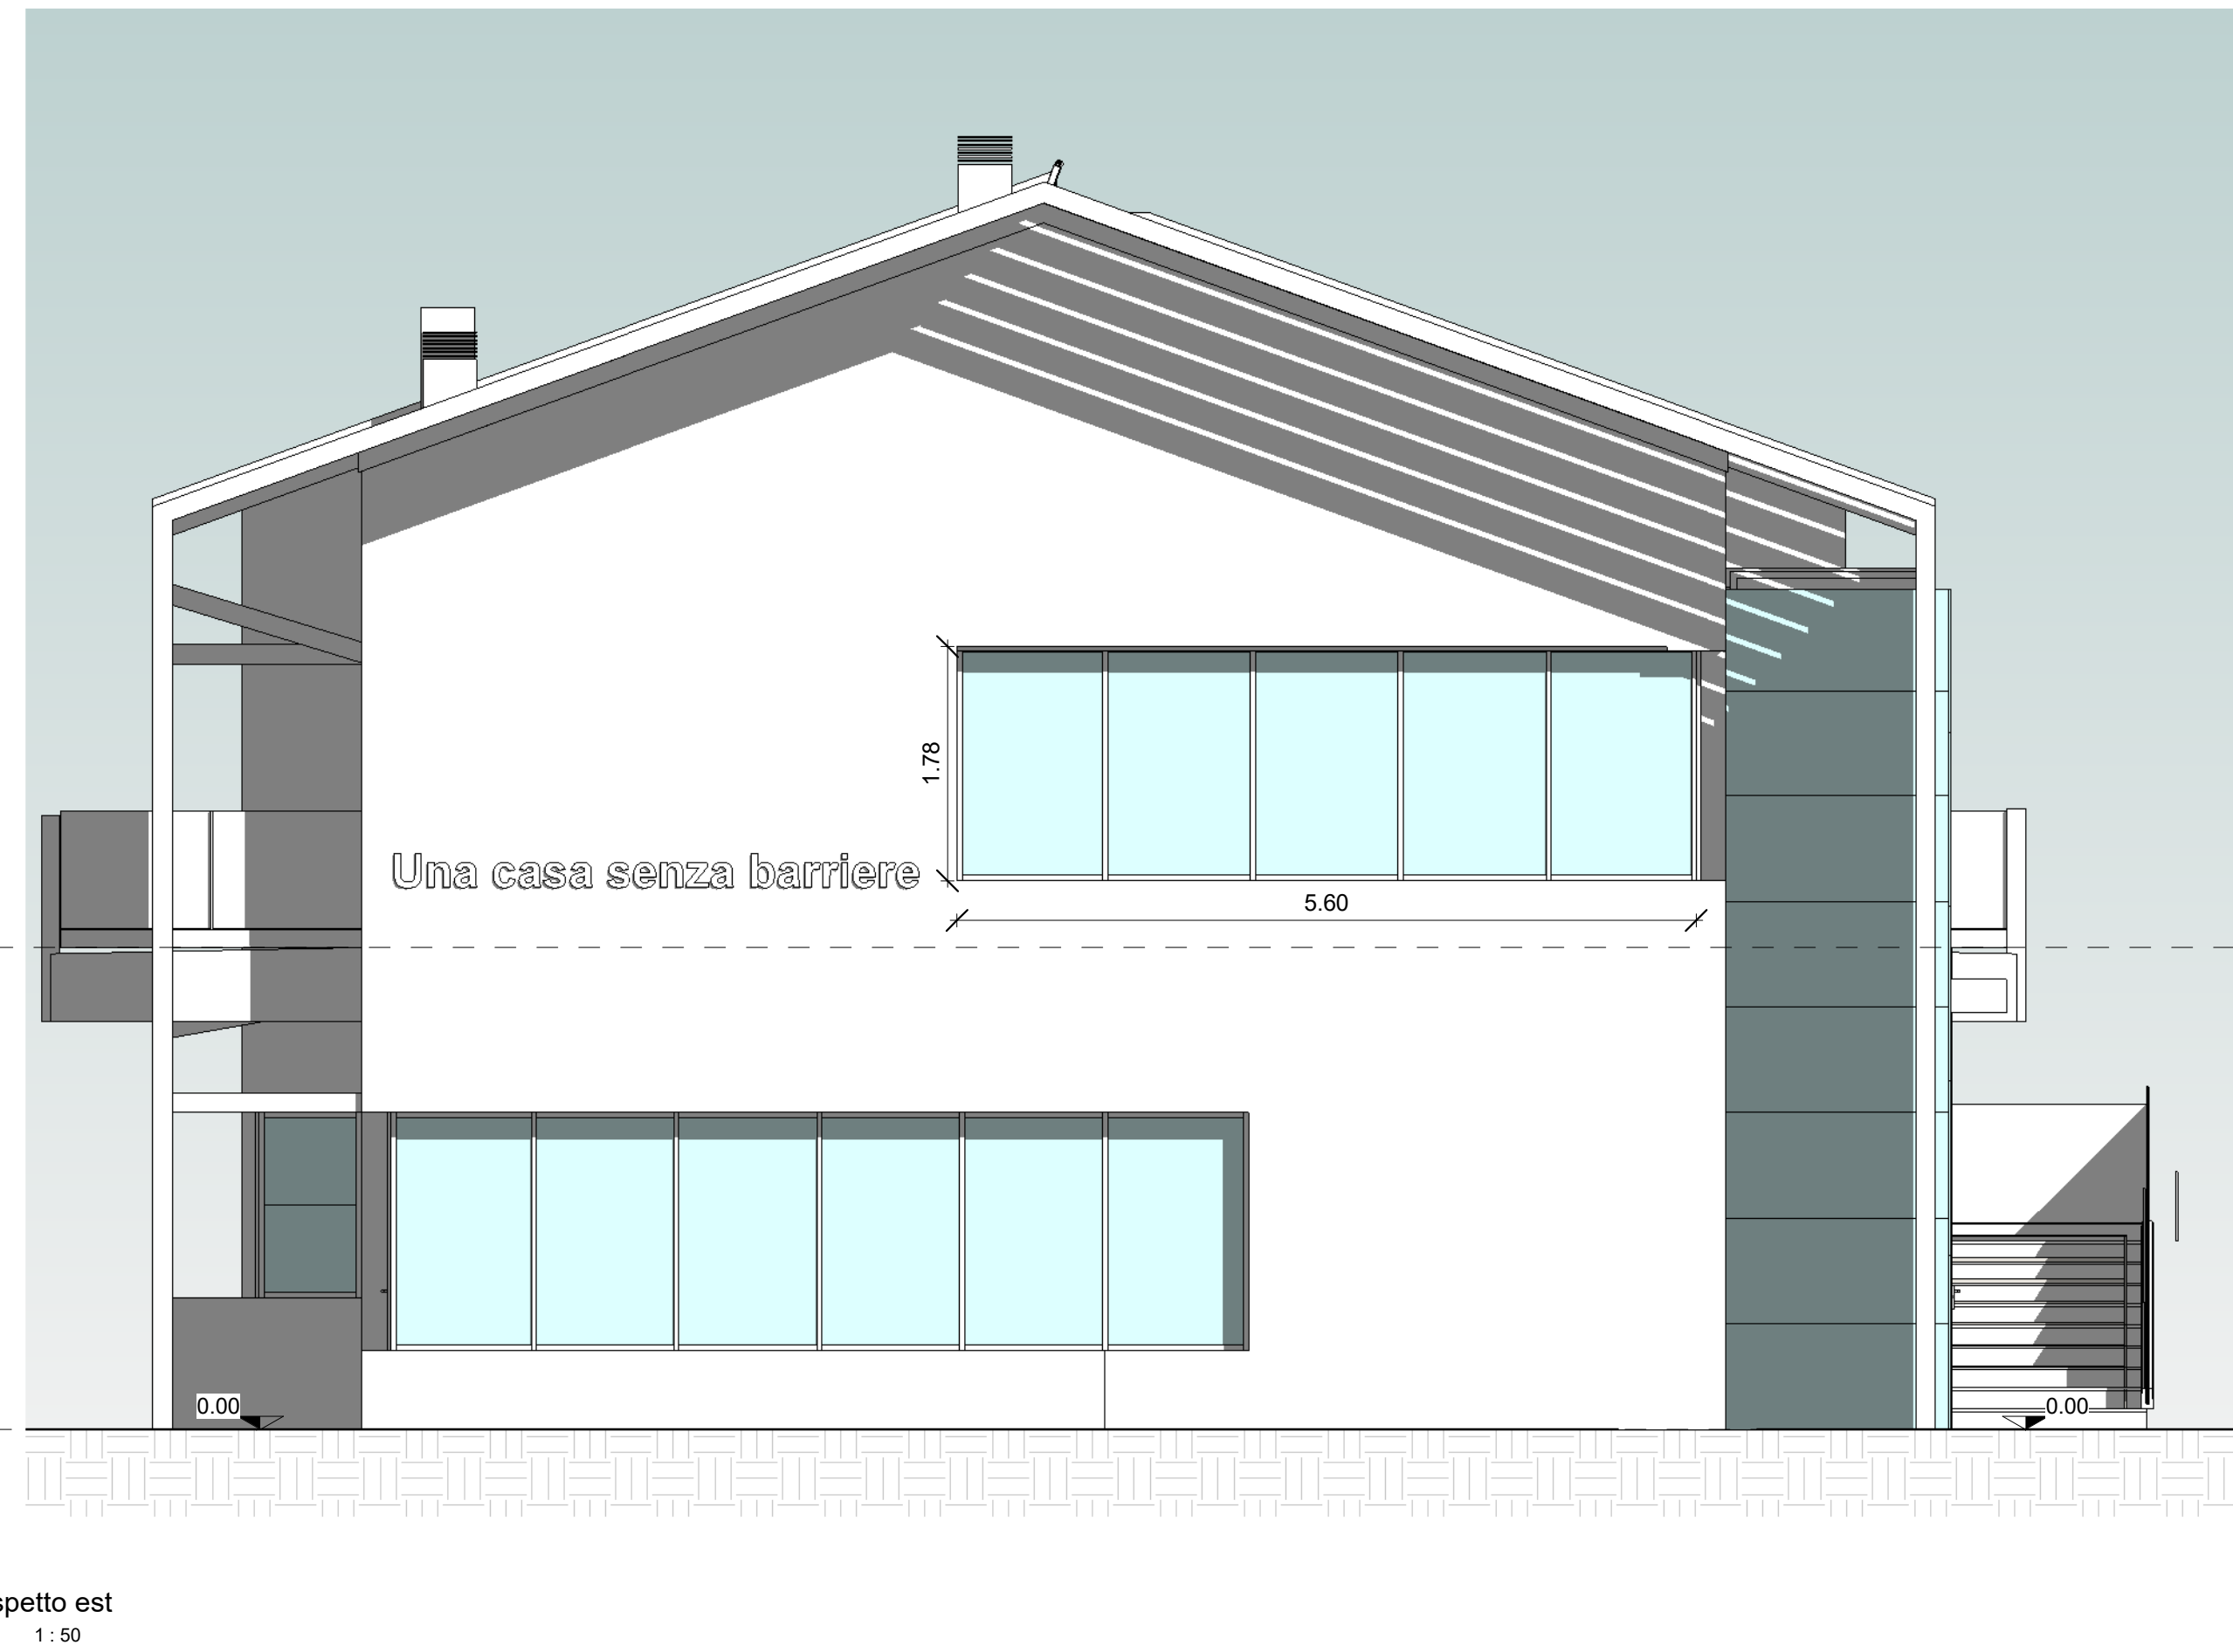

Prospetto est
Scala 1:50

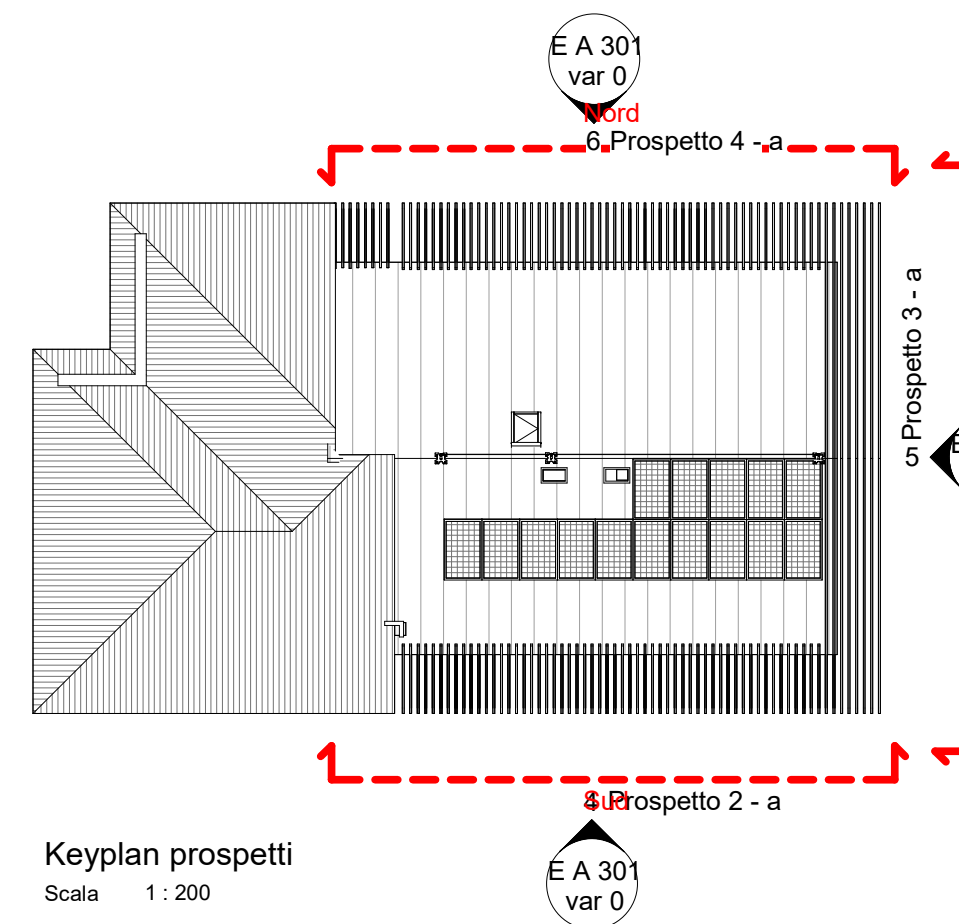


Keyplan prospetti
Scala 1:200

Keyplan

365° 1_Piano Primo

0° 0_Piano Terra

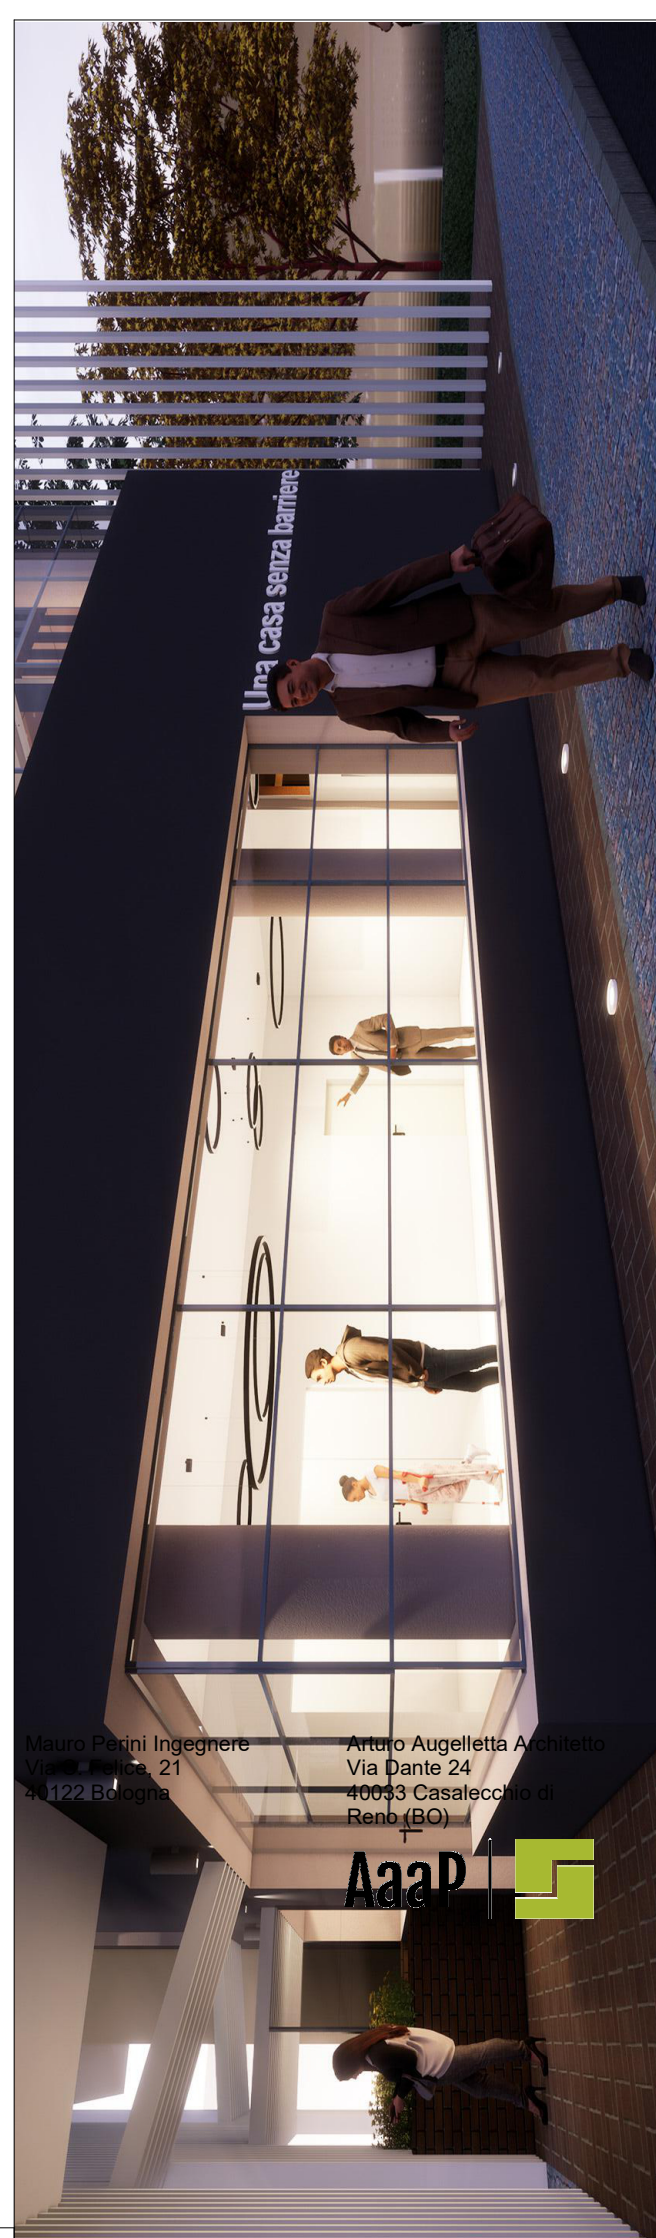

COMUNE DI CASTENASO

Bando rigenerazione urbana 2021 trasformazione di un edificio ad uso residenziale ne "La Famiglia della Gioia - Una Casa senza Barriere" via Tosarelli n. 378

CUP E93D21006230006

PRIMA PERIZIA DI VARIANTE

COMITENTE: Comune di Castenaso
Via Guglielmo Marconi 14, 40055

Progetto architettonico
Ing. Arturo Augelletta

Progetto strutturale
Ing. Mauro Perini

Progetto impianti ed aspetti energetici
Ing. Silvio Stivalente

Coordinatore per la sicurezza in fase di progettazione
Ing. Laura Gennari

OGGETTO:
Progetto - Prospetti

TOSA
Via Dante 21
40055 Castenaso
Bologna (BO)

E A 300 var 0
non elaborato

FORMATO: 840 x 594 mm

DATA: 29/05/2026
SCALA: 1:50
REVISIONE: 00

REDATTO: AA
APPROVATO: AA
VERIFICATO: MP

Progetto 1/6