




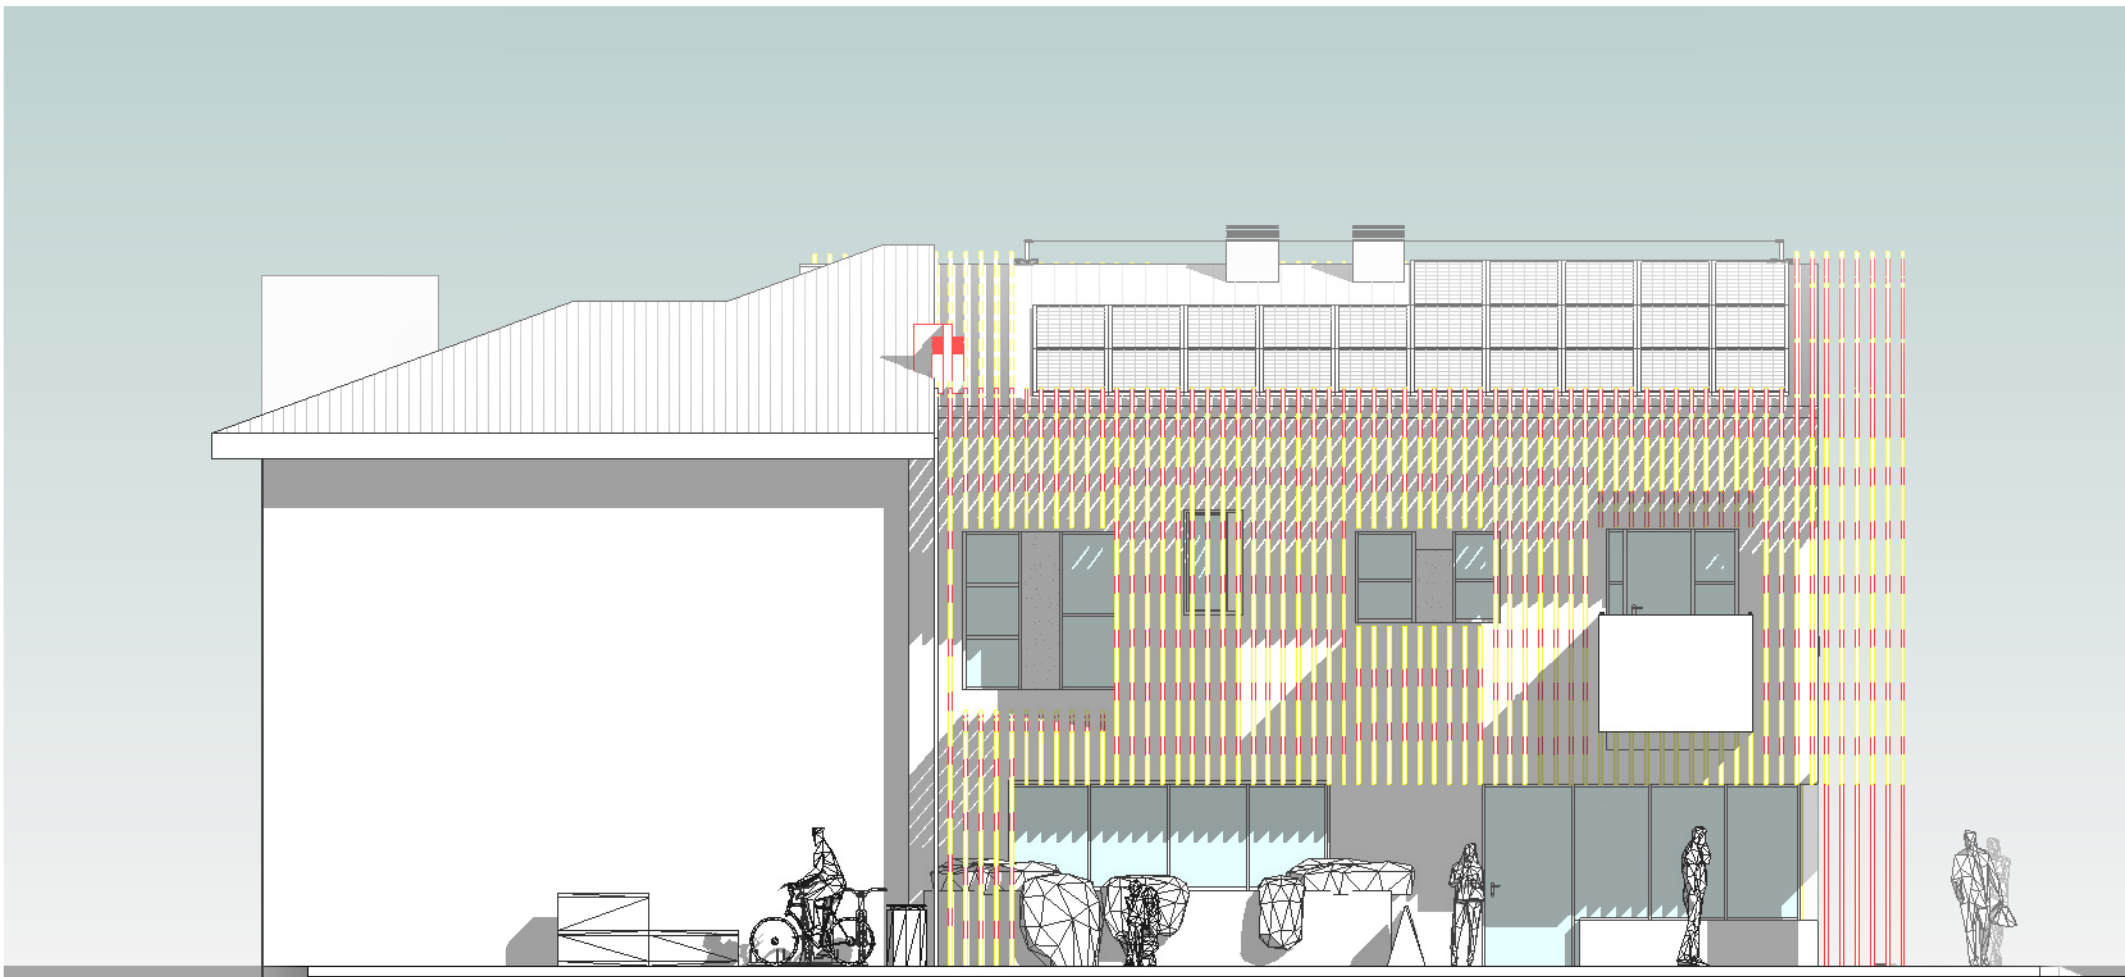

Prospetto 2 - a  
Scala 1 : 100

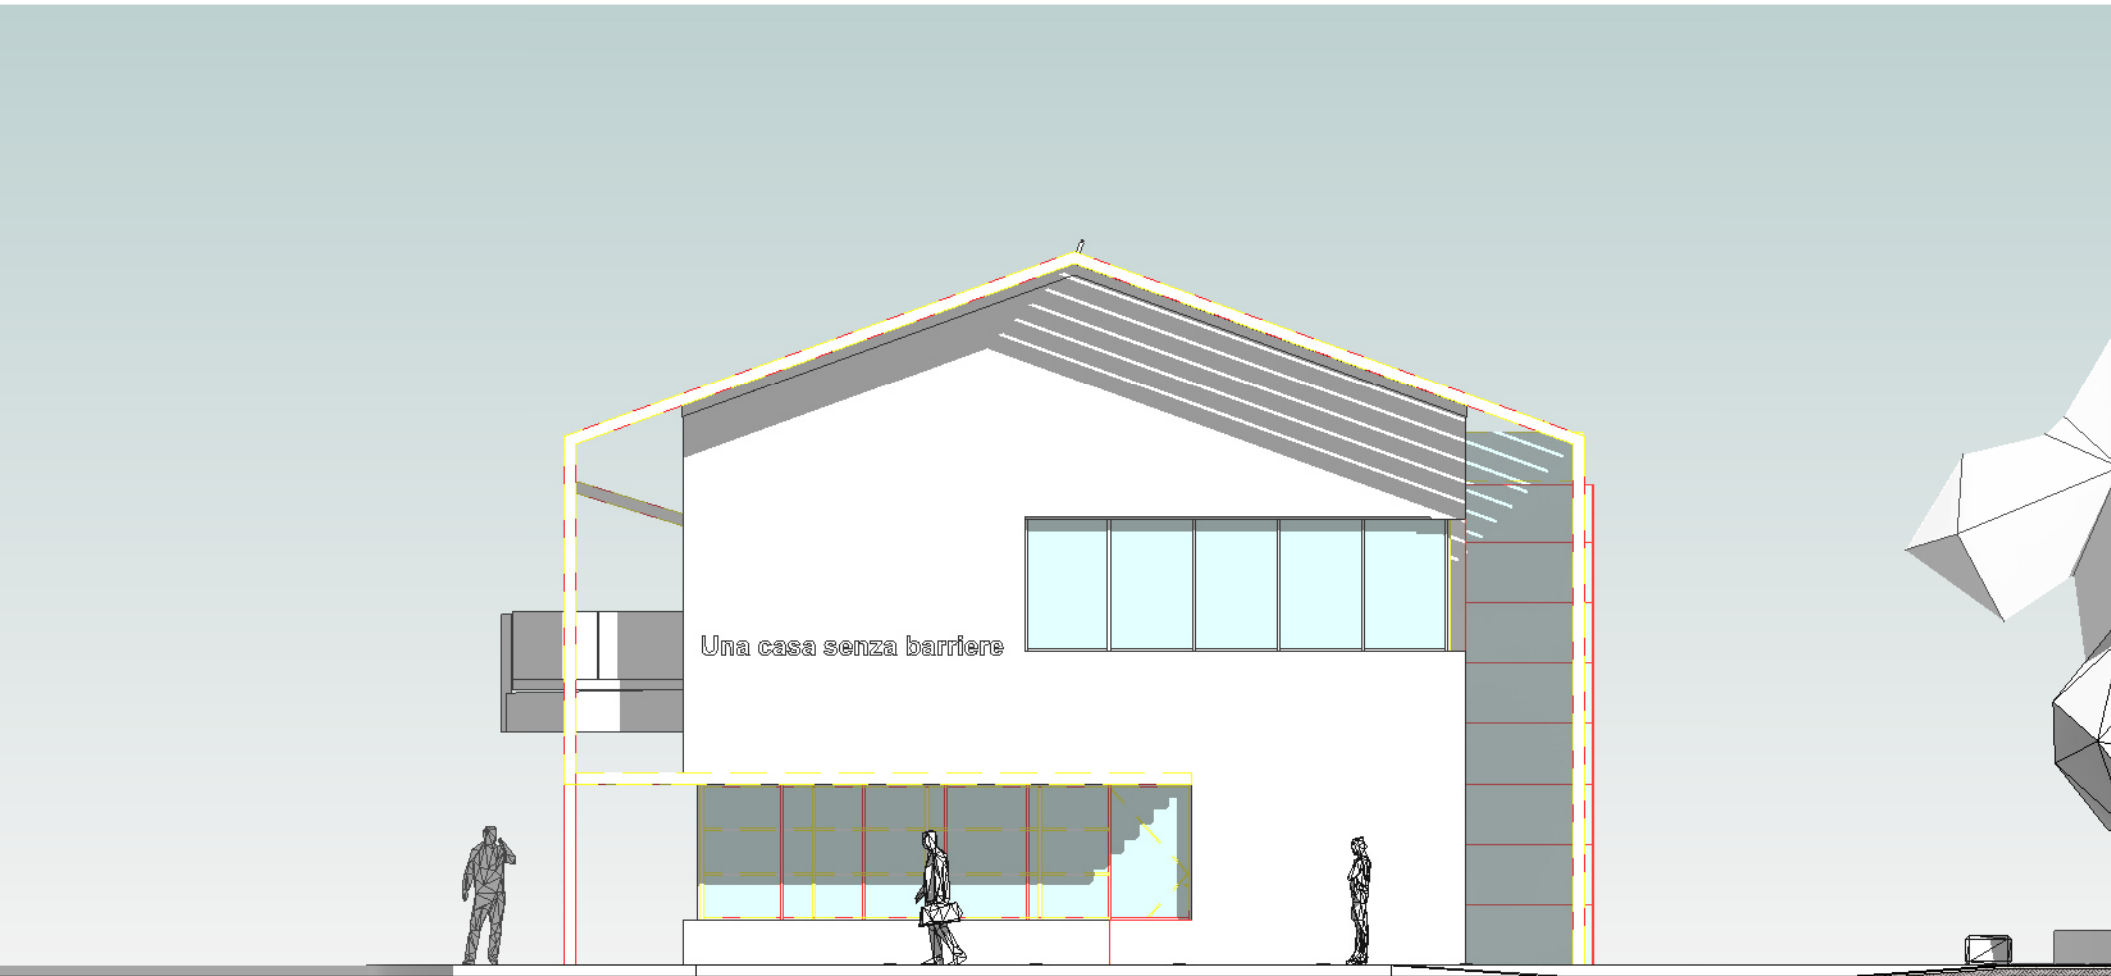

Prospetto 3 - a  
Scala 1 : 100

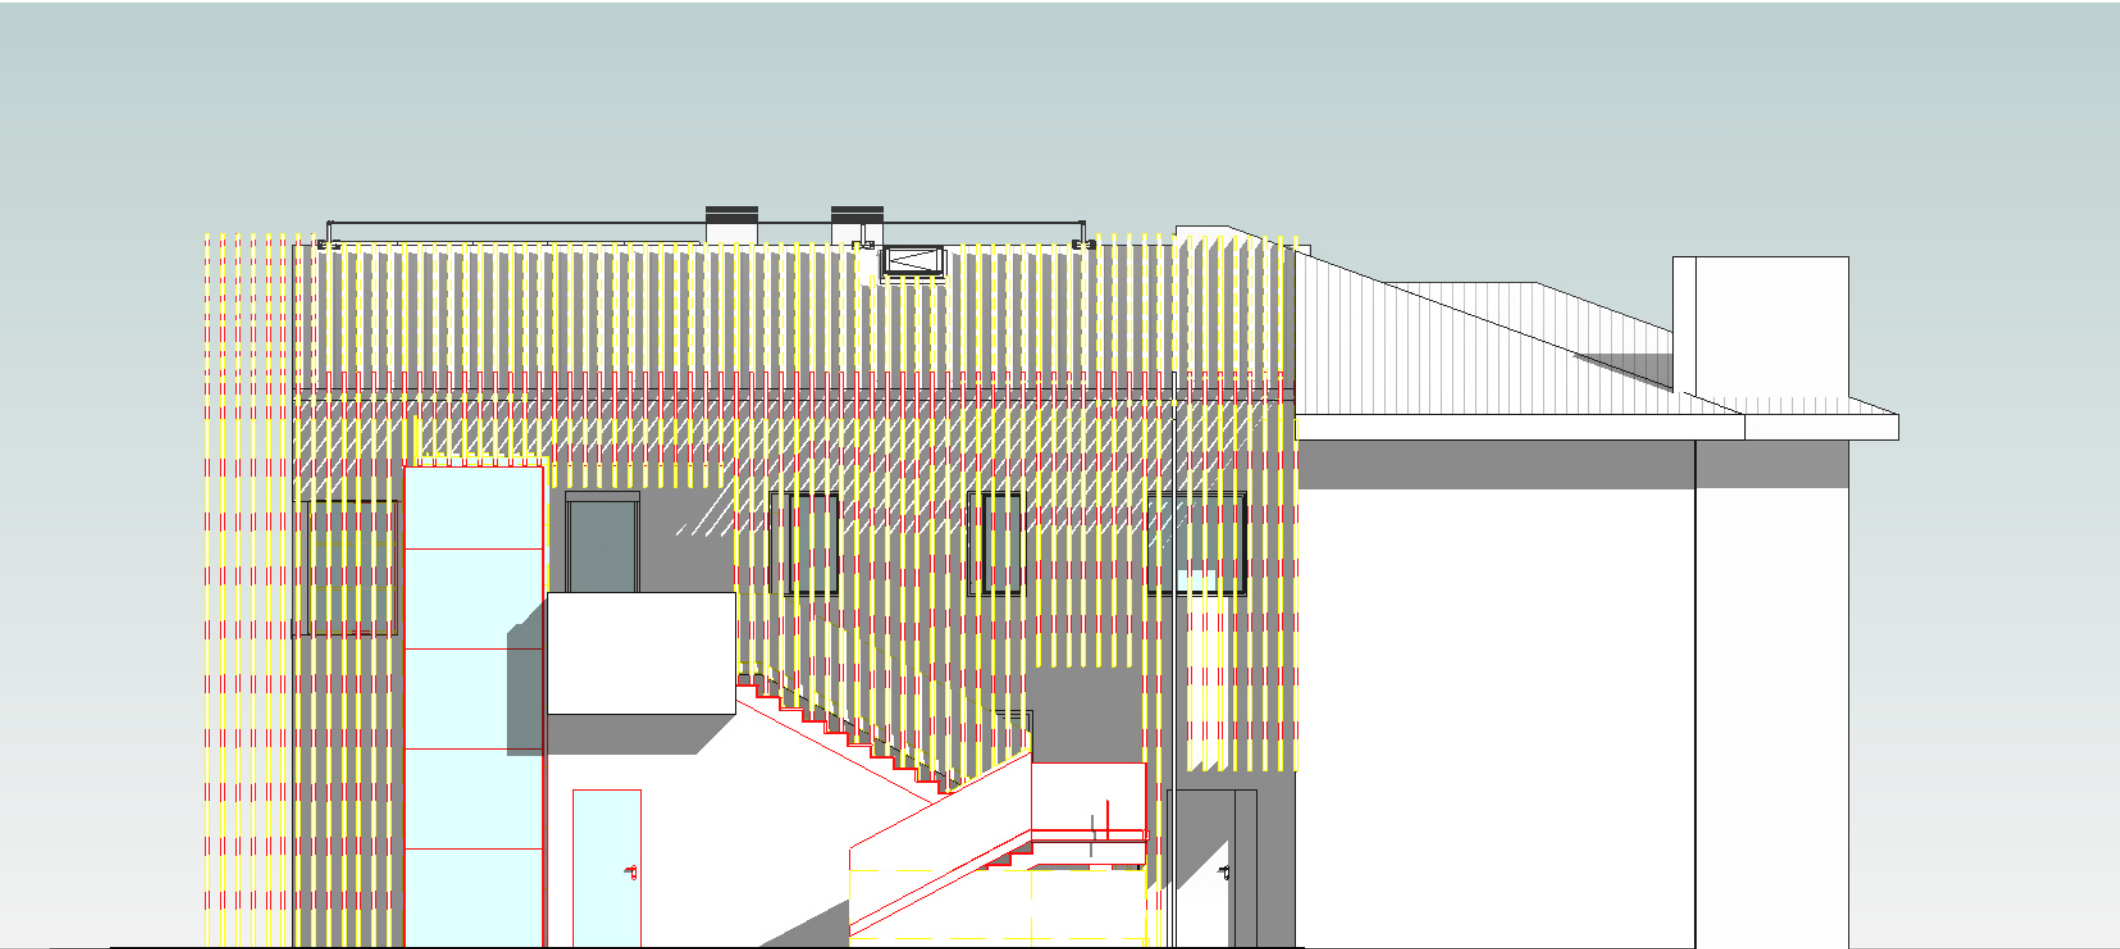

Prospetto 4 - a  
Scala 1 : 100

COMUNE DI CASTENASO

Bando rigenerazione urbana 2021 trasformazione di un edificio ad uso residenziale ne "La Famiglia della Gioia - Una Casa senza Barriere" via Tosarelli n. 378

CUP E93D21006230006

PRIMA PERIZIA DI VARIANTE

COMMITTENTE:  
Comune di Castenaso  
Via Guglielmo Marconi 14, 40055

**Progetto architettonico**  
arch. Arturo Augelletta

**Progetto strutturale**  
ing. Mauro Perini

**Progetto impianti ed aspetti energetici**  
ing. Silvio Stivaletta

**Coordinatore per la sicurezza in fase di progettazione**  
ing. Laura Gennari

OGGETTO:  
**Progetto\_Prospetti demolizioni e costruzioni**

|                             |                                        |                |
|-----------------------------|----------------------------------------|----------------|
| <b>TOSA</b><br>cod.commissa | <b>E.A 301 var 0</b><br>num. elaborato | FORMATO:       |
| DATA:                       | 25/05/2026                             | REDATTO: AA    |
| SCALA:                      | 1:100                                  | APPROVATO: AA  |
| REVISIONE:                  | 00                                     | VERIFICATO: MP |

Percorso file