
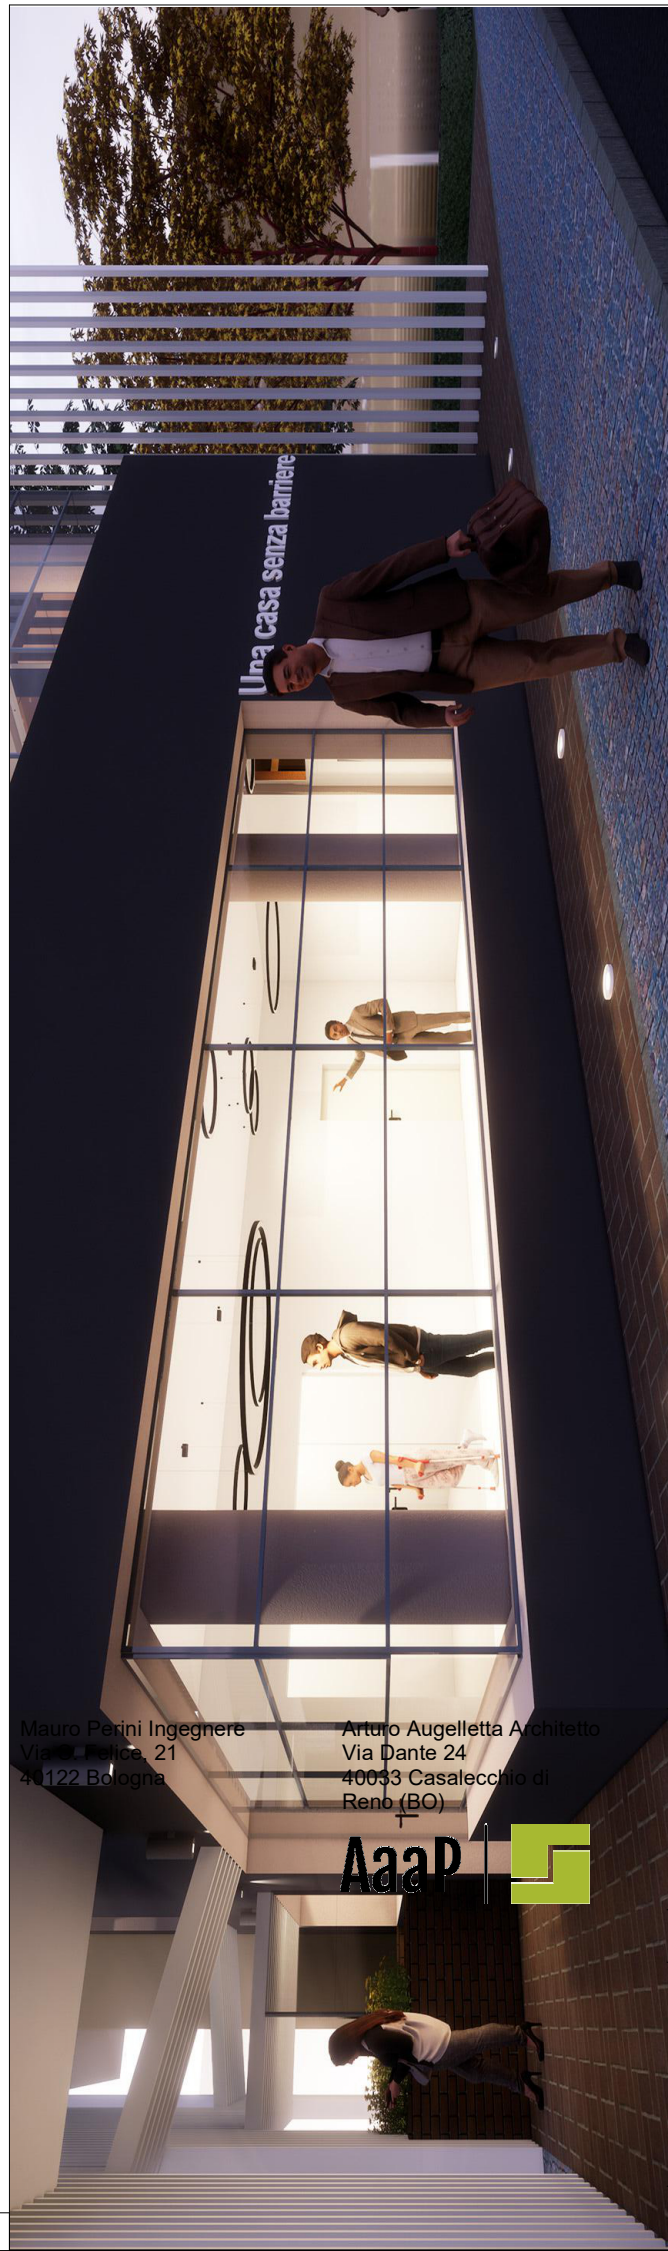
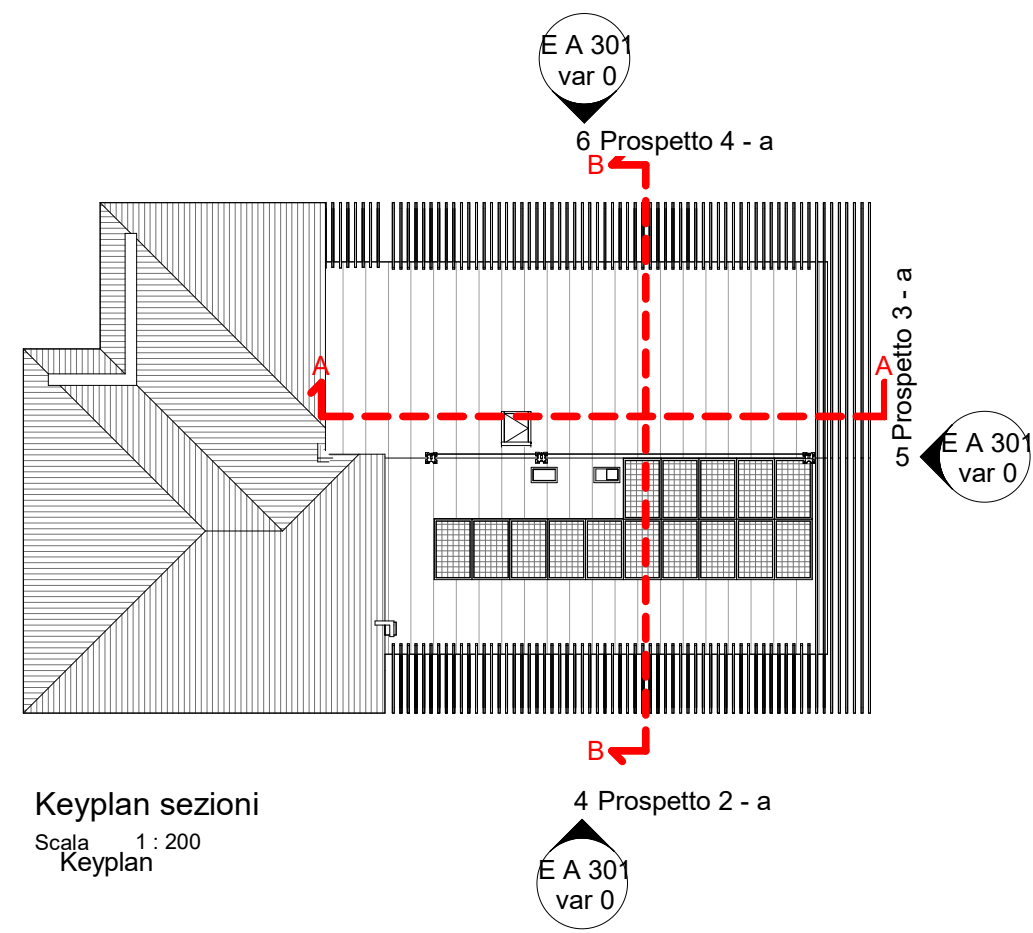
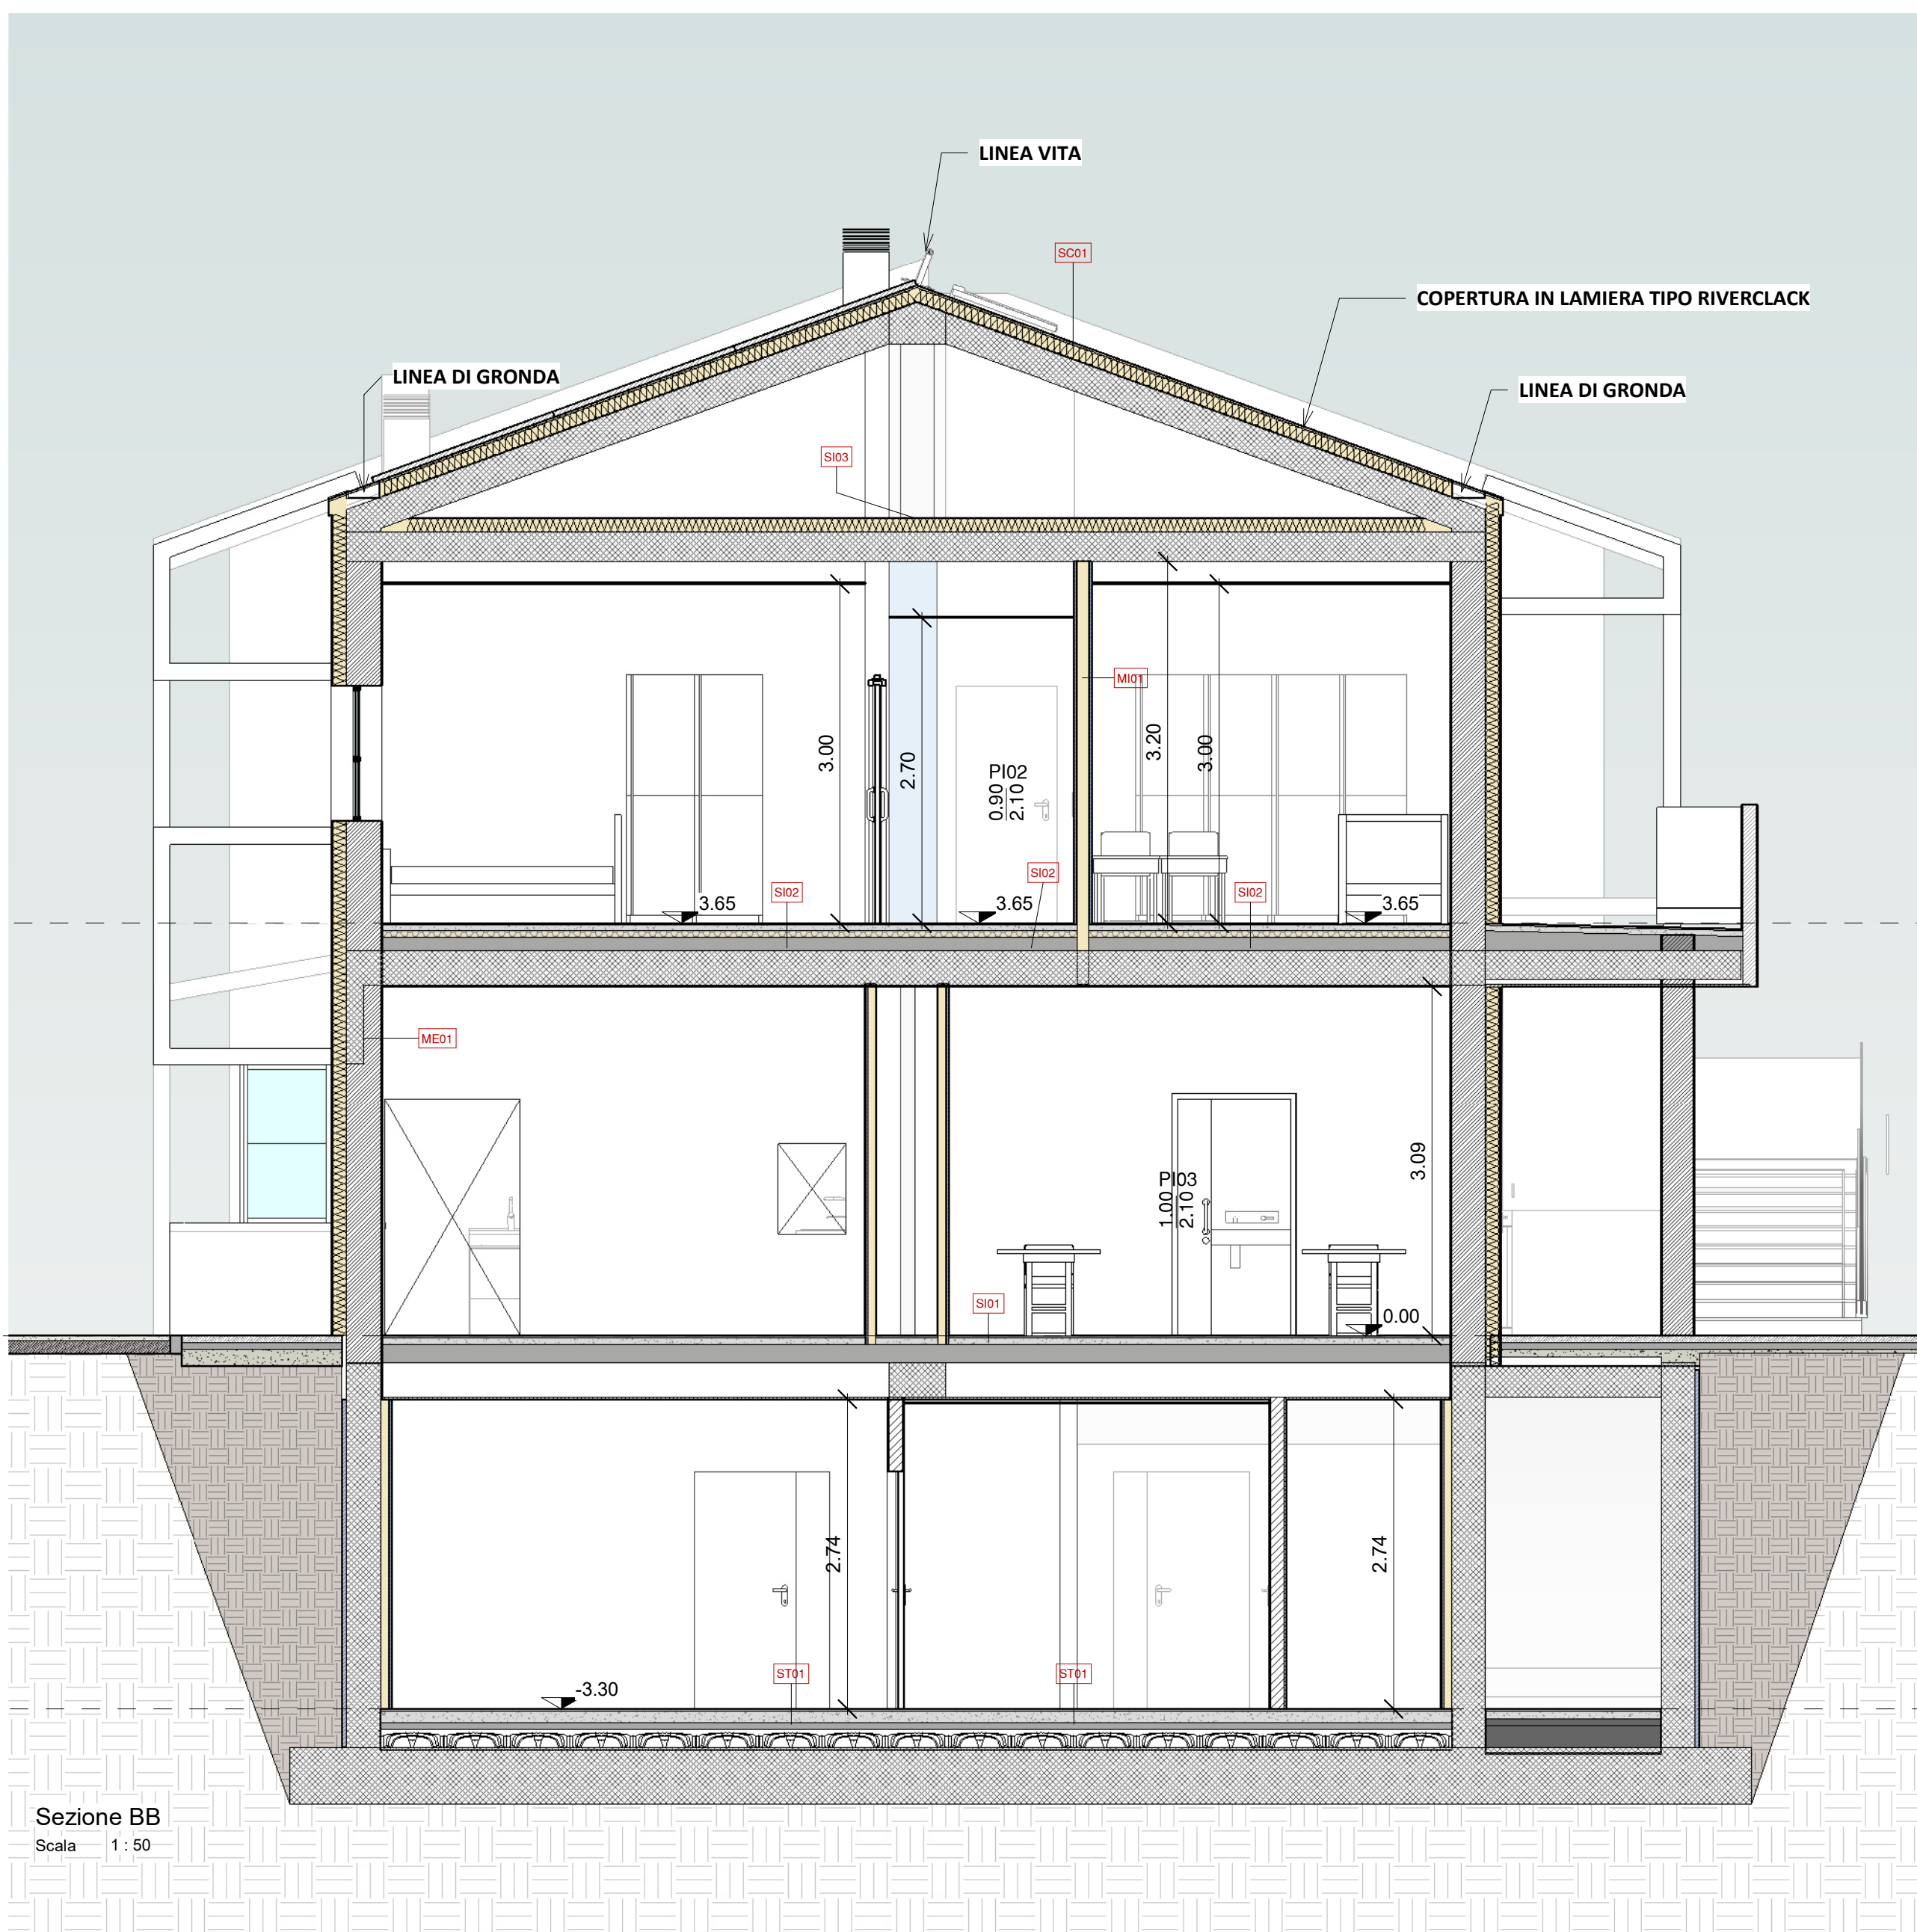


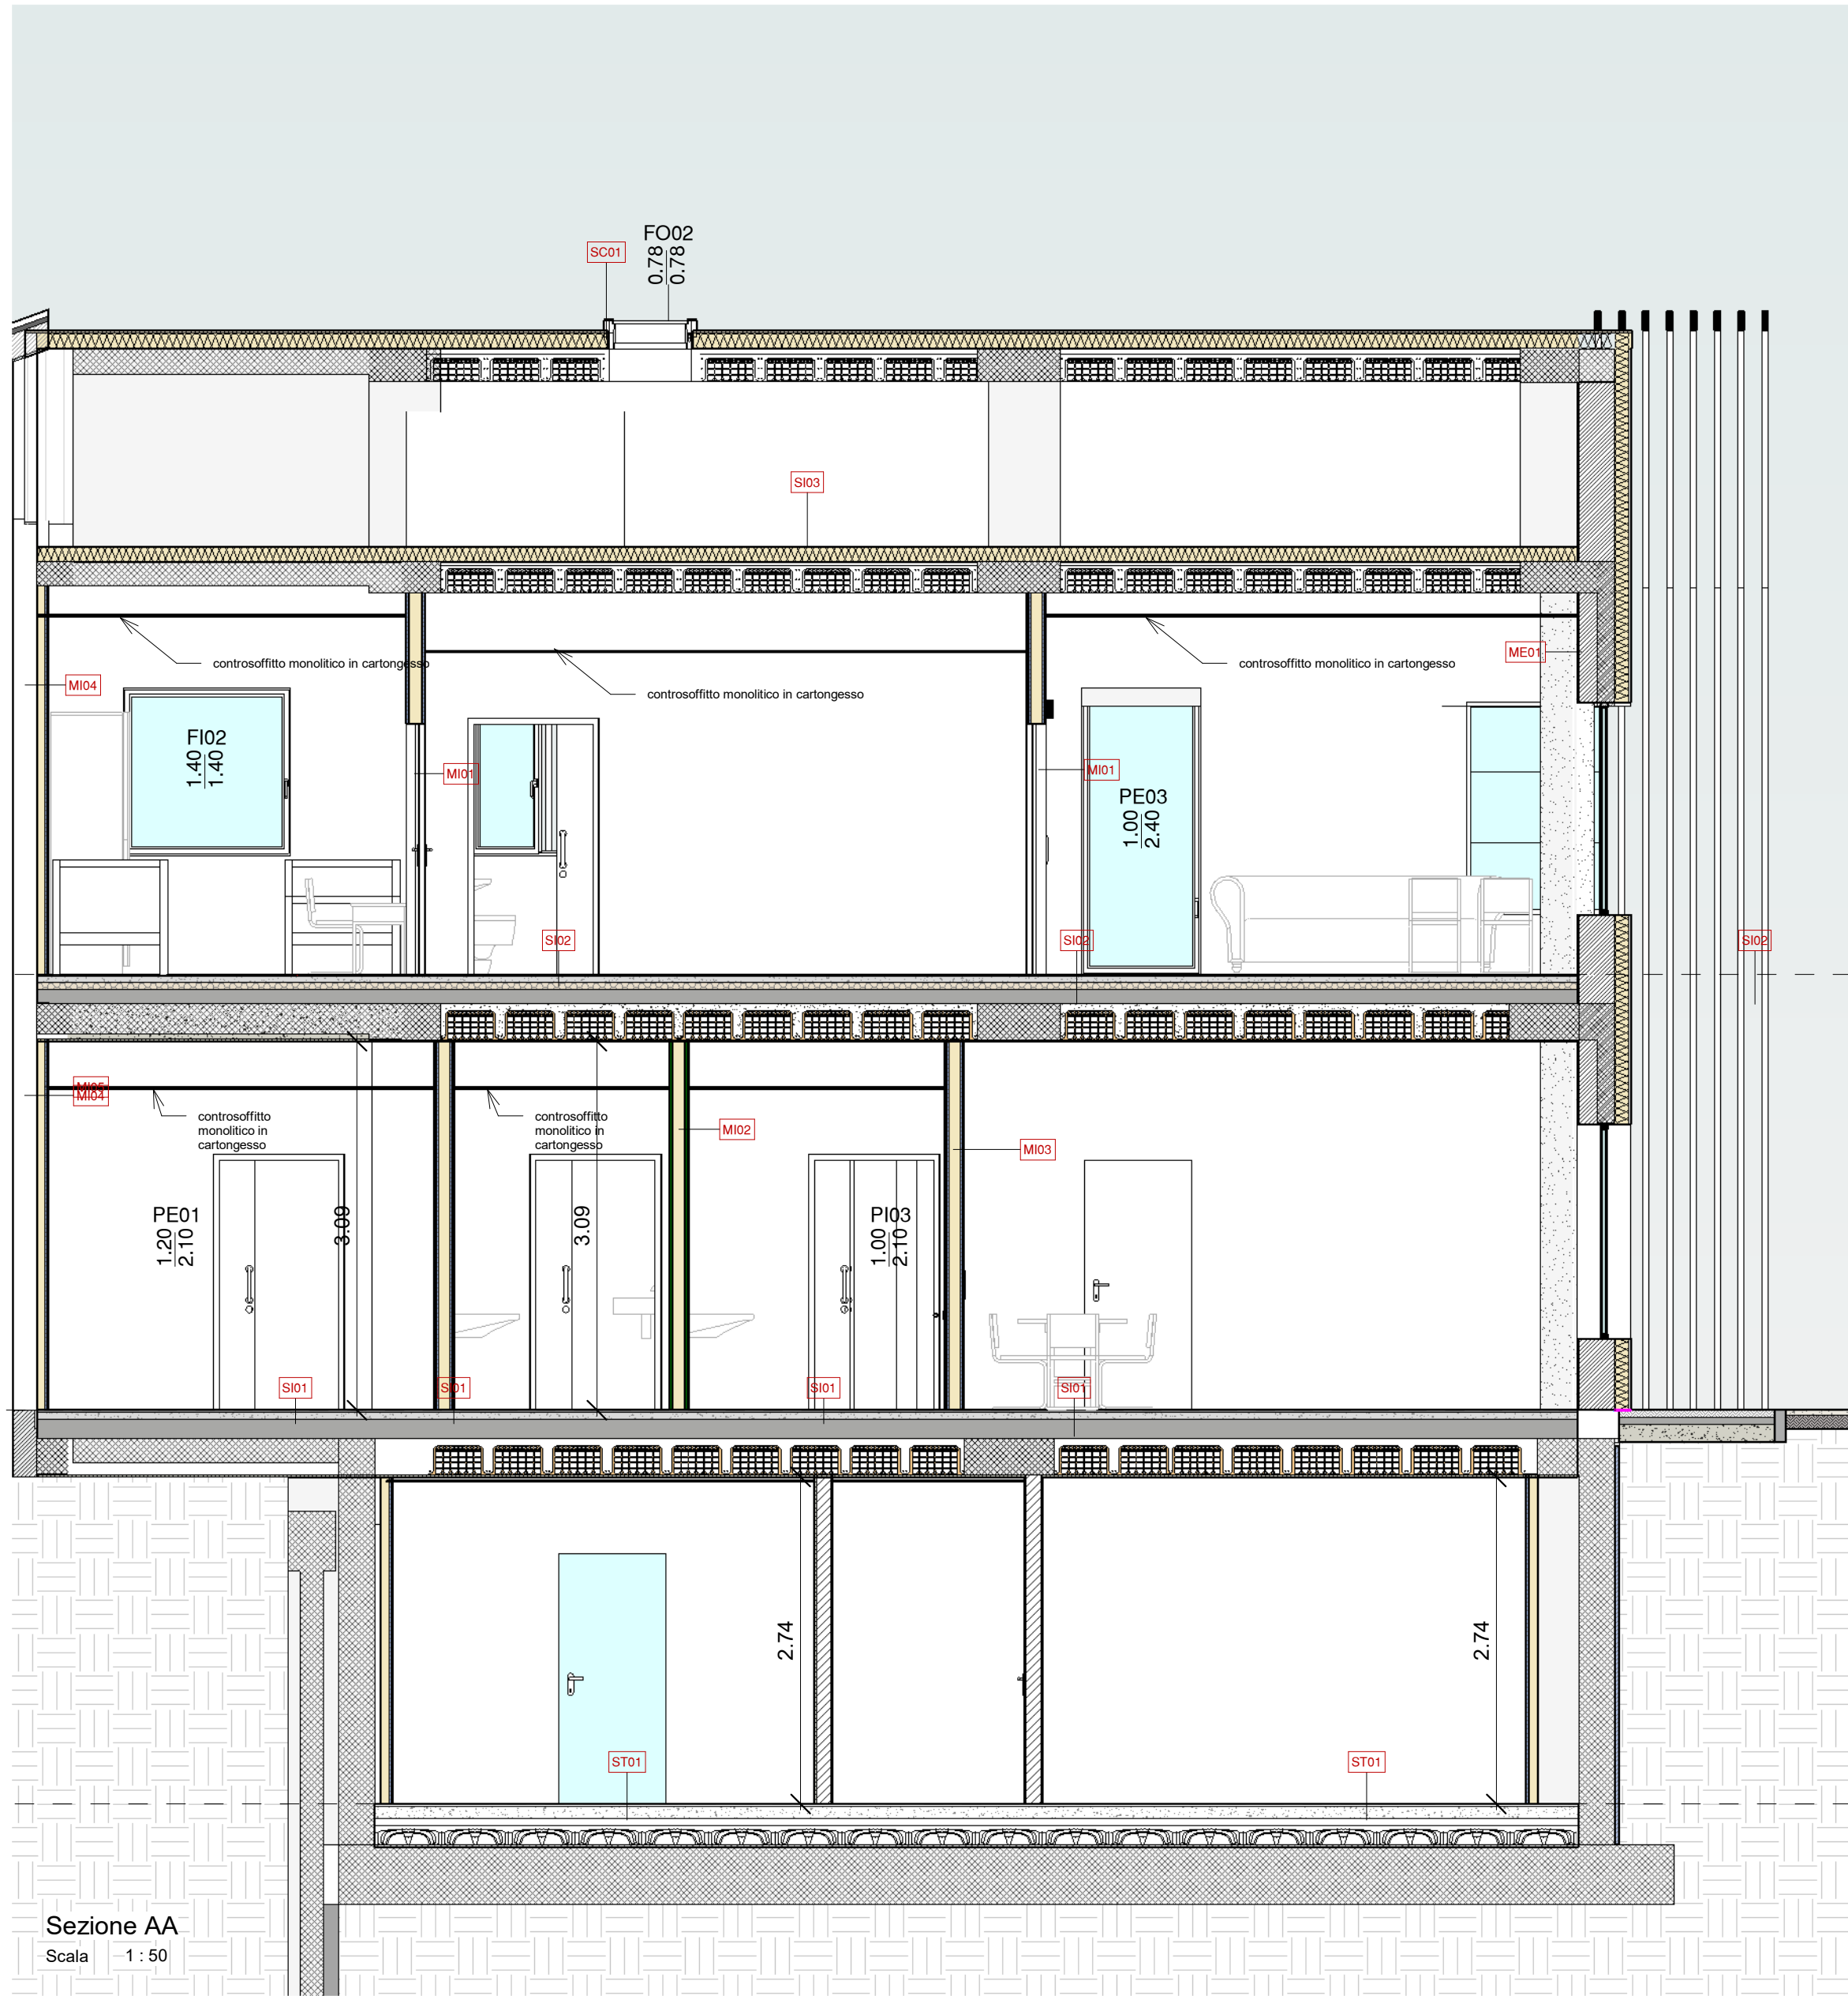

COMUNE DI CASTENASO

Bando rigenerazione urbana 2021 trasformazione di un edificio ad uso residenziale ne "La Famiglia della Gioia - Una Casa senza Barriere" via Tosarelli n. 378

CUP E93D21006230006

PROGETTO ESECUTIVO

COMMITTENTE:
Comune di Castenaso
Via Guglielmo Marconi 14, 40055

R.U.P. Ing. Silvia Malaguti

Progetto architettonico
arch. Arturo Augelletta

3449
ARTURO
AUGELLETTA
ARCHITETTO

Progetto strutturale
Ing. Mauro Perini

ORDINE DEGLI ARCHITETTI, PIANIFICATORI, INGEGNERI E CONSULENTI
INGEGNERE
MAURO PERINI
LAUREA INgegneria
N° 1501/A

Progetto impianti ed aspetti energetici
Ing. Silvio Silvaletta

ORDINE INGEGNERI PROV. BOLOGNA
INGEGNERE
LAURA GENNARI
LAUREA INgegneria
N° 8300/A

Coordinatore per la sicurezza in fase di progettazione
Ing. Laura Gennari

OGGETTO:
Progetto - Sezioni

TOSA
CoD Committenza

E A 400.var 0
Raff. elaborato

FORMATO: 1050 x 540 mm

DATA: 25/05/2026

SCALA: 1:50

REVISIONE: 00

REDATTO: AA

APPROVATO: AA

VERIFICATO: MP

Percorso file