


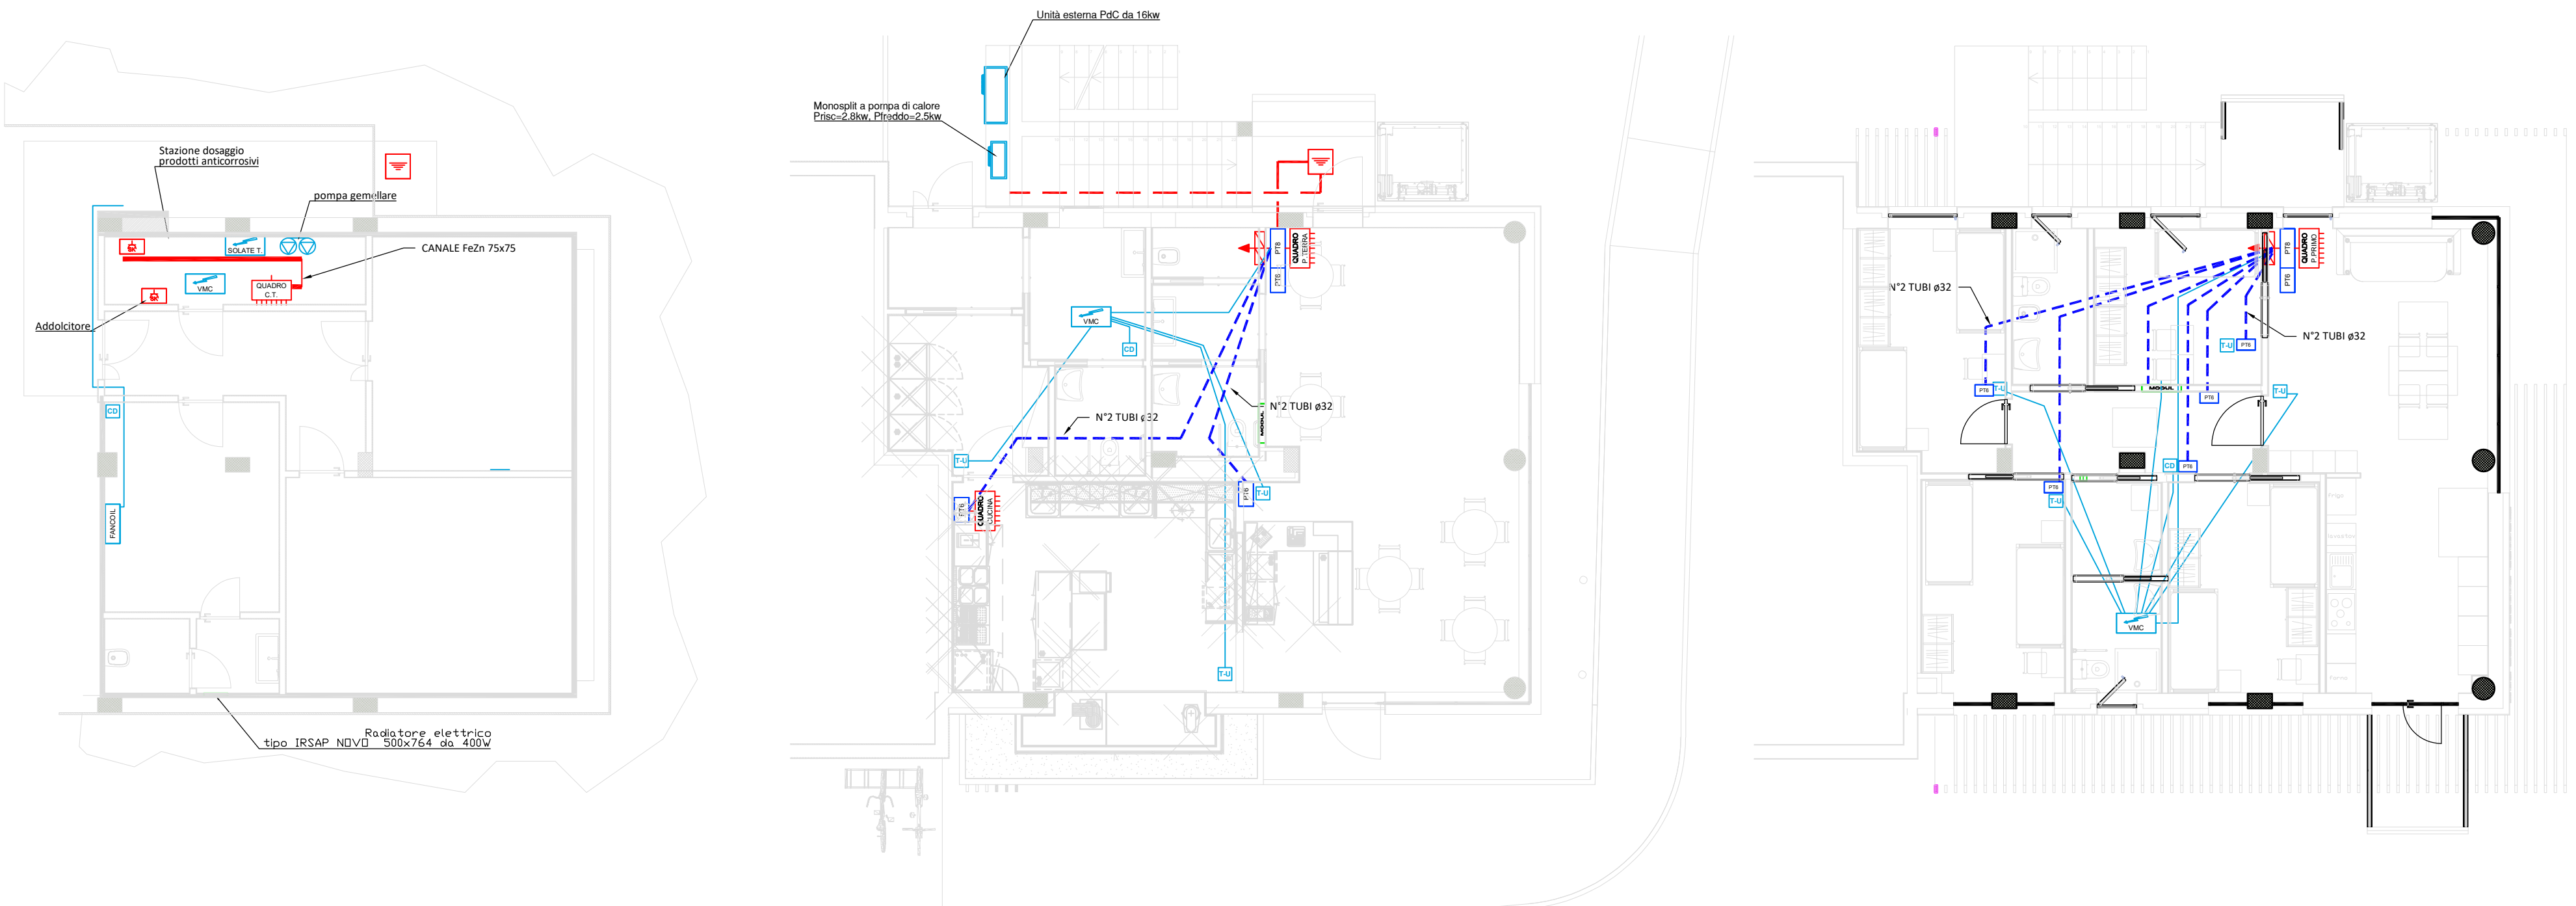

COMUNE DI CASTENASO

Bando rigenerazione urbana 2021 trasformazione di un edificio ad uso residenziale ne "La Famiglia della Gioia - Una Casa senza Barriere" via Tosarelli n. 378

COMMITTENTE:
Comune di Castenaso
Via Guglielmo Marconi 14, 40055

R.U.P.: Ing. Silvia Malaguti

Progetto architettonico
arch. Arturo Augelletta
ing. Jacopo Balsamo

Progetto strutturale
ing. Mauro Perini

Progetto impianti ed aspetti energetici
ing. Silvio Stivaletta

OGGETTO:
Progetto - distribuzione generale impianti elettrici

cod. commessa	num. elaborato	FORMATO:	630 x 297 mm
DATA:	25/07/2022	REDATTO:	IM
SCALA:	1:100	APPROVATO:	AA
REVISIONE:		VERIFICATO:	MP

Percorso file